


RZUT PIĘTRA -
INSTALACJE GRZEWcze

STAROSTWO POWIATOWE
w LIPNIE
ul. Sierakowskiego 10B
87-400 Lipno
(14)

SKALA 1:100

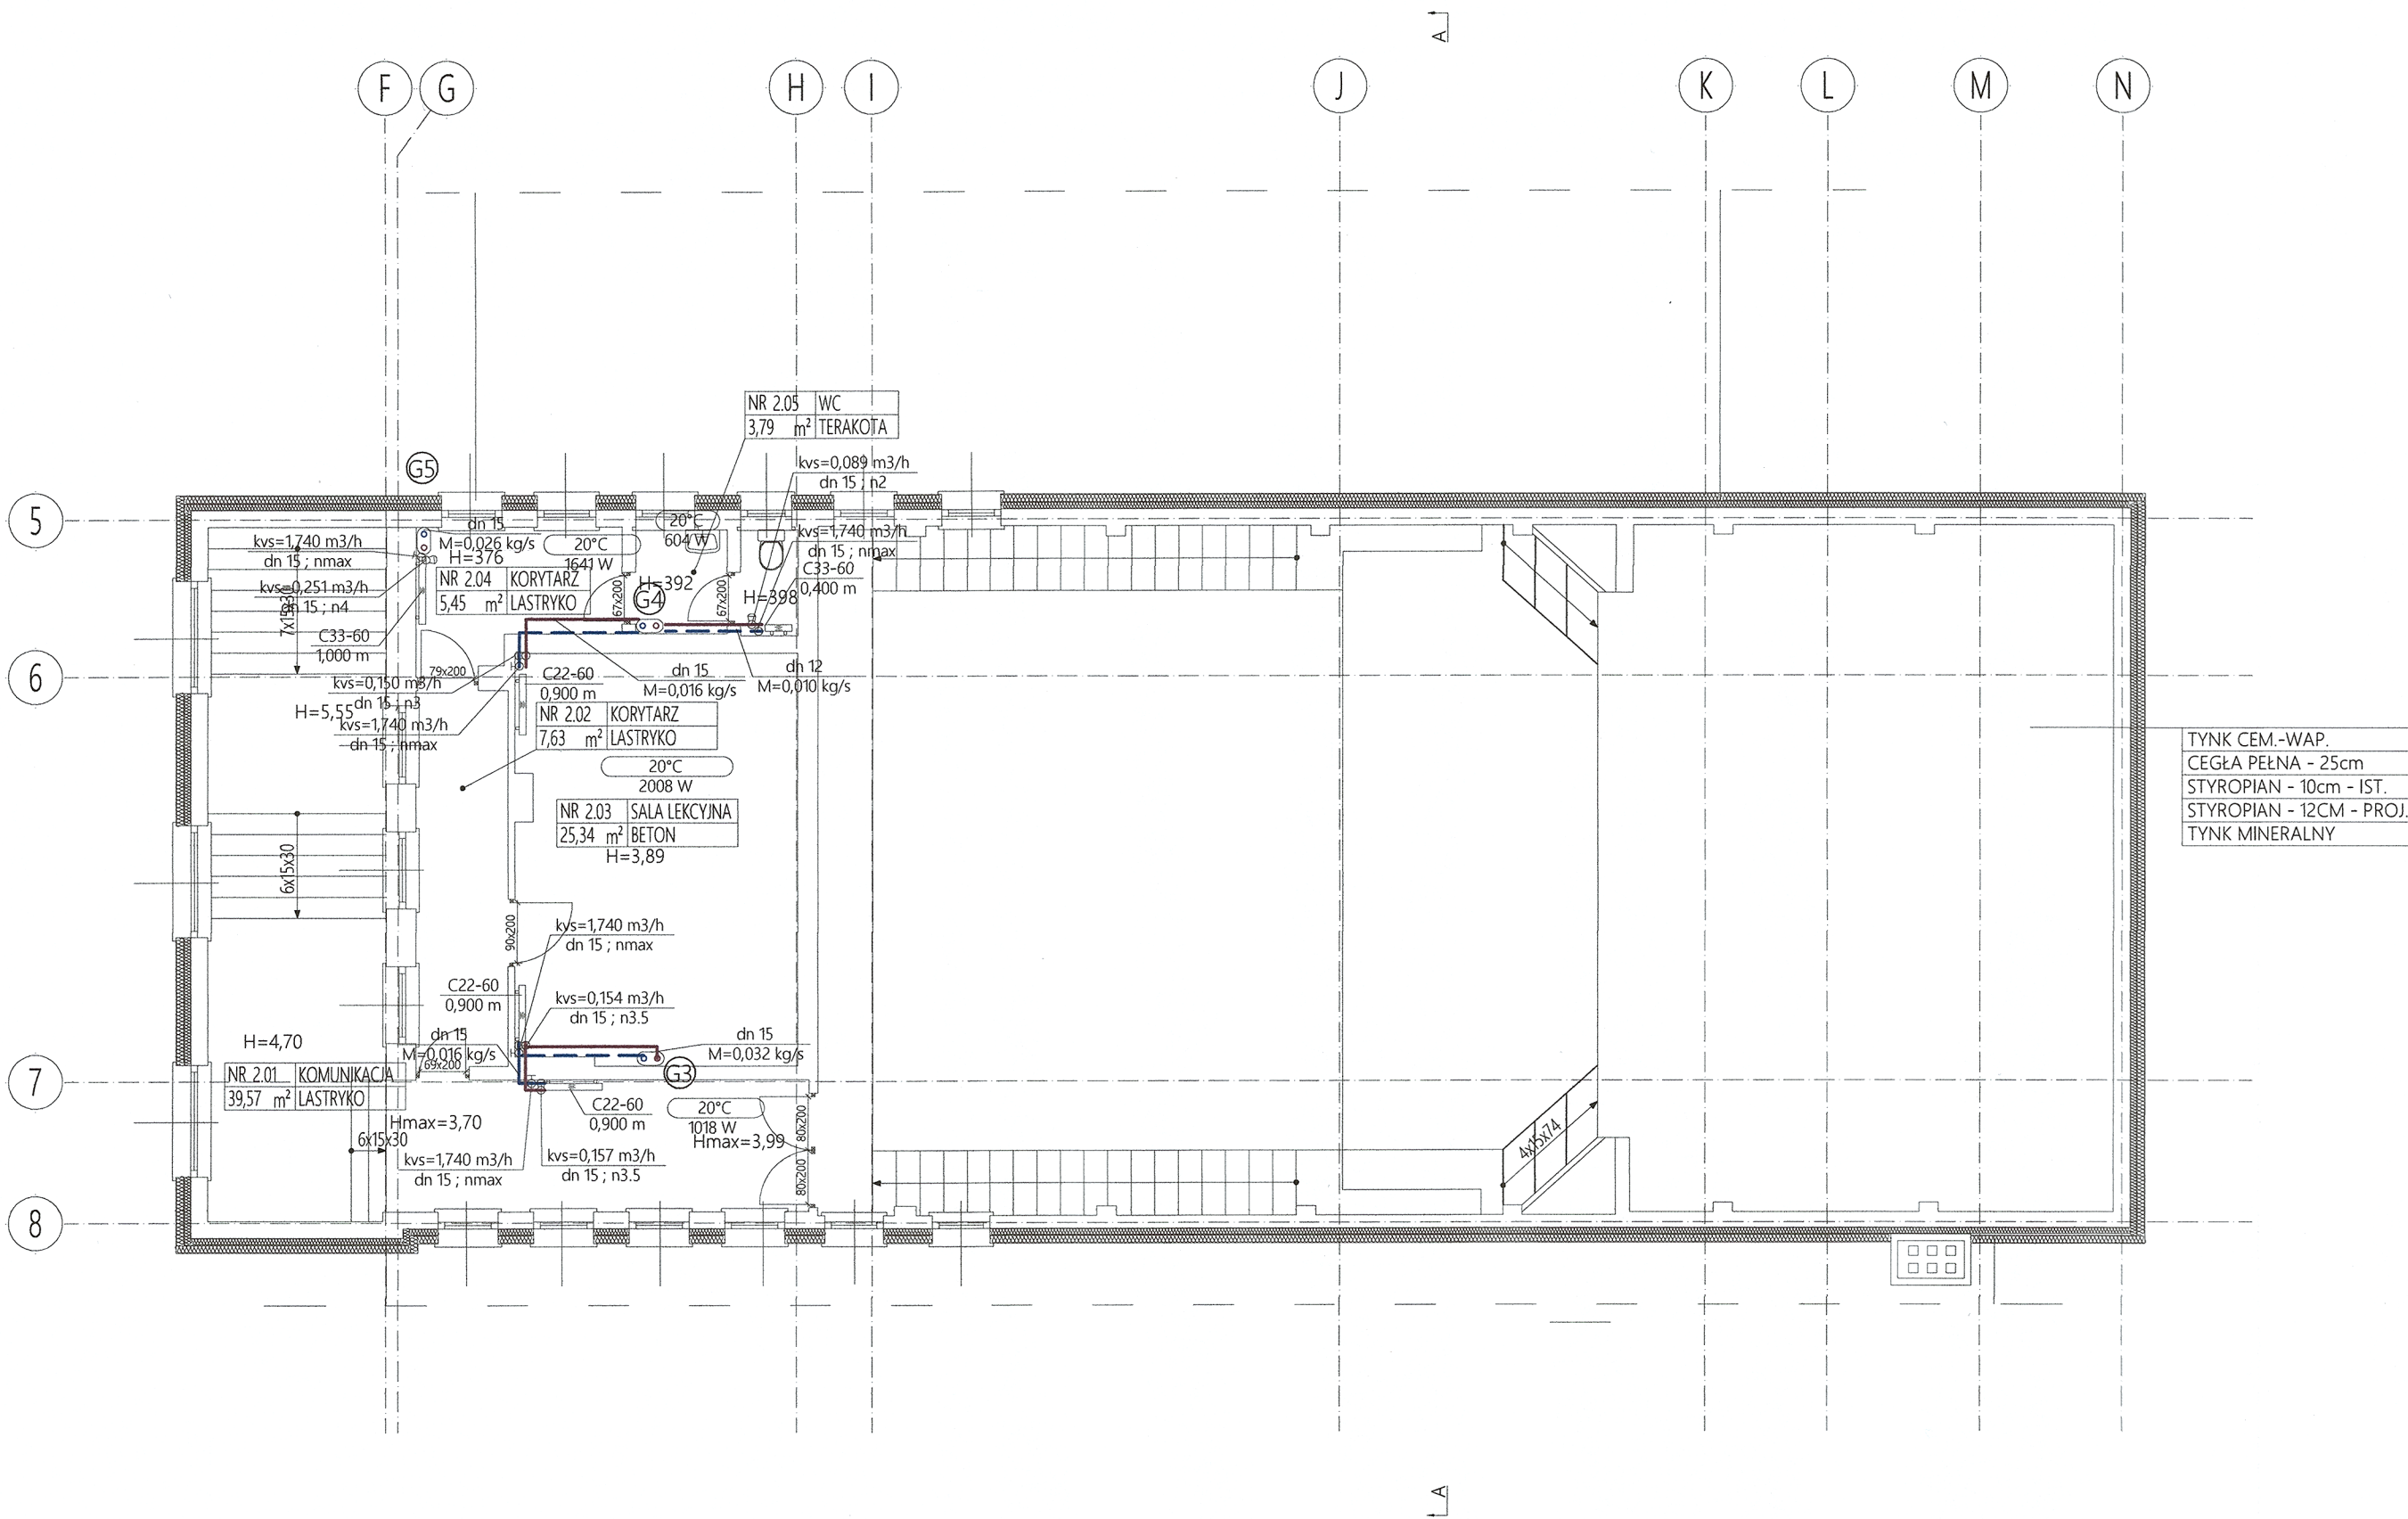

- LEGENDA
- INSTALACJA C.O.
 - INSTALACJA C.T.
 - INSTALACJA KOTŁOWA
 - INSTALACJA SOLARNA
 - PION OGRZEWANIA GRZEJNIKOWEGO
 - WYMAGANE ZASILANIE ELEKTRYCZNE
 - TEMPERATURA PROJEKTOWANA
ZAPOTRZEBOWANIE CIEPŁA
 - GRZEJNIK
 - GRZEJNIK Z WKŁADKĄ ZAWOROWĄ
 - MODEL GRZEJNIKA
DŁUGOŚĆ GRZEJNIKA
ZAWÓR TERMOSTATYCZNY
KVS ZAWÓRU
ŚREDNICA ZAWÓRU; NASTAWA ZAWÓRU
ŚREDNICA RURY
PRZEPŁYW MASOWY
ZAWÓR STABILIZACJI CIŚNIENIA
ZAWÓR RÓWNOWAGUJĄCY SKOŚNY

| | | | |
|--|--|--|--|
| WPG | | WENSKI PROJECT GROUP | |
| ul. Kormoranów 98/6 Bydgoszcz 85-432 | | tel: 0048 888 777 213 mail: biuro@wenski.pl | |
| TERMODERNIZACJA BUDYNKÓW UŻYTECZNOŚCI PUBLICZNEJ NA TERENIE GMINY KIKÓŁ | | | |
| Dz. nr 140/15 obr. Kikół; gm. Kikół; ul. Zboińskiego 1 | | GMINA KIKÓŁ Plac Kościuszki 7 87-620 Kikół | |
| RZUT PIĘTRA - INSTALACJE GRZEWcze | | | |
| mgr inż. Magdalena Wenski nr upr. POM/0035/PWOS/13 spec. instalacje sanitarne b.o. | | | |
| mgr inż. Magdalena Korzeniewska nr upr. KUP/0069/POOS/15 spec. instalacje sanitarne b.o. | | | |
| branża: trade: SANITARNA | | faza: stage: PROJ. BUDOWLANY | |
| nr projektu: design no: DW_161005 | | data: date: 28/12/2016 | |
| format: size: [594x297] | | skala: scale: 1:100 | |
| nr rys.: drawing no: DW_161005_PBD_IS_COR003 | | rewizja: revision: 00 | |