


RZUT PARTERU - INSTALACJE  
GRZEWCZE  
SKALA 1:100

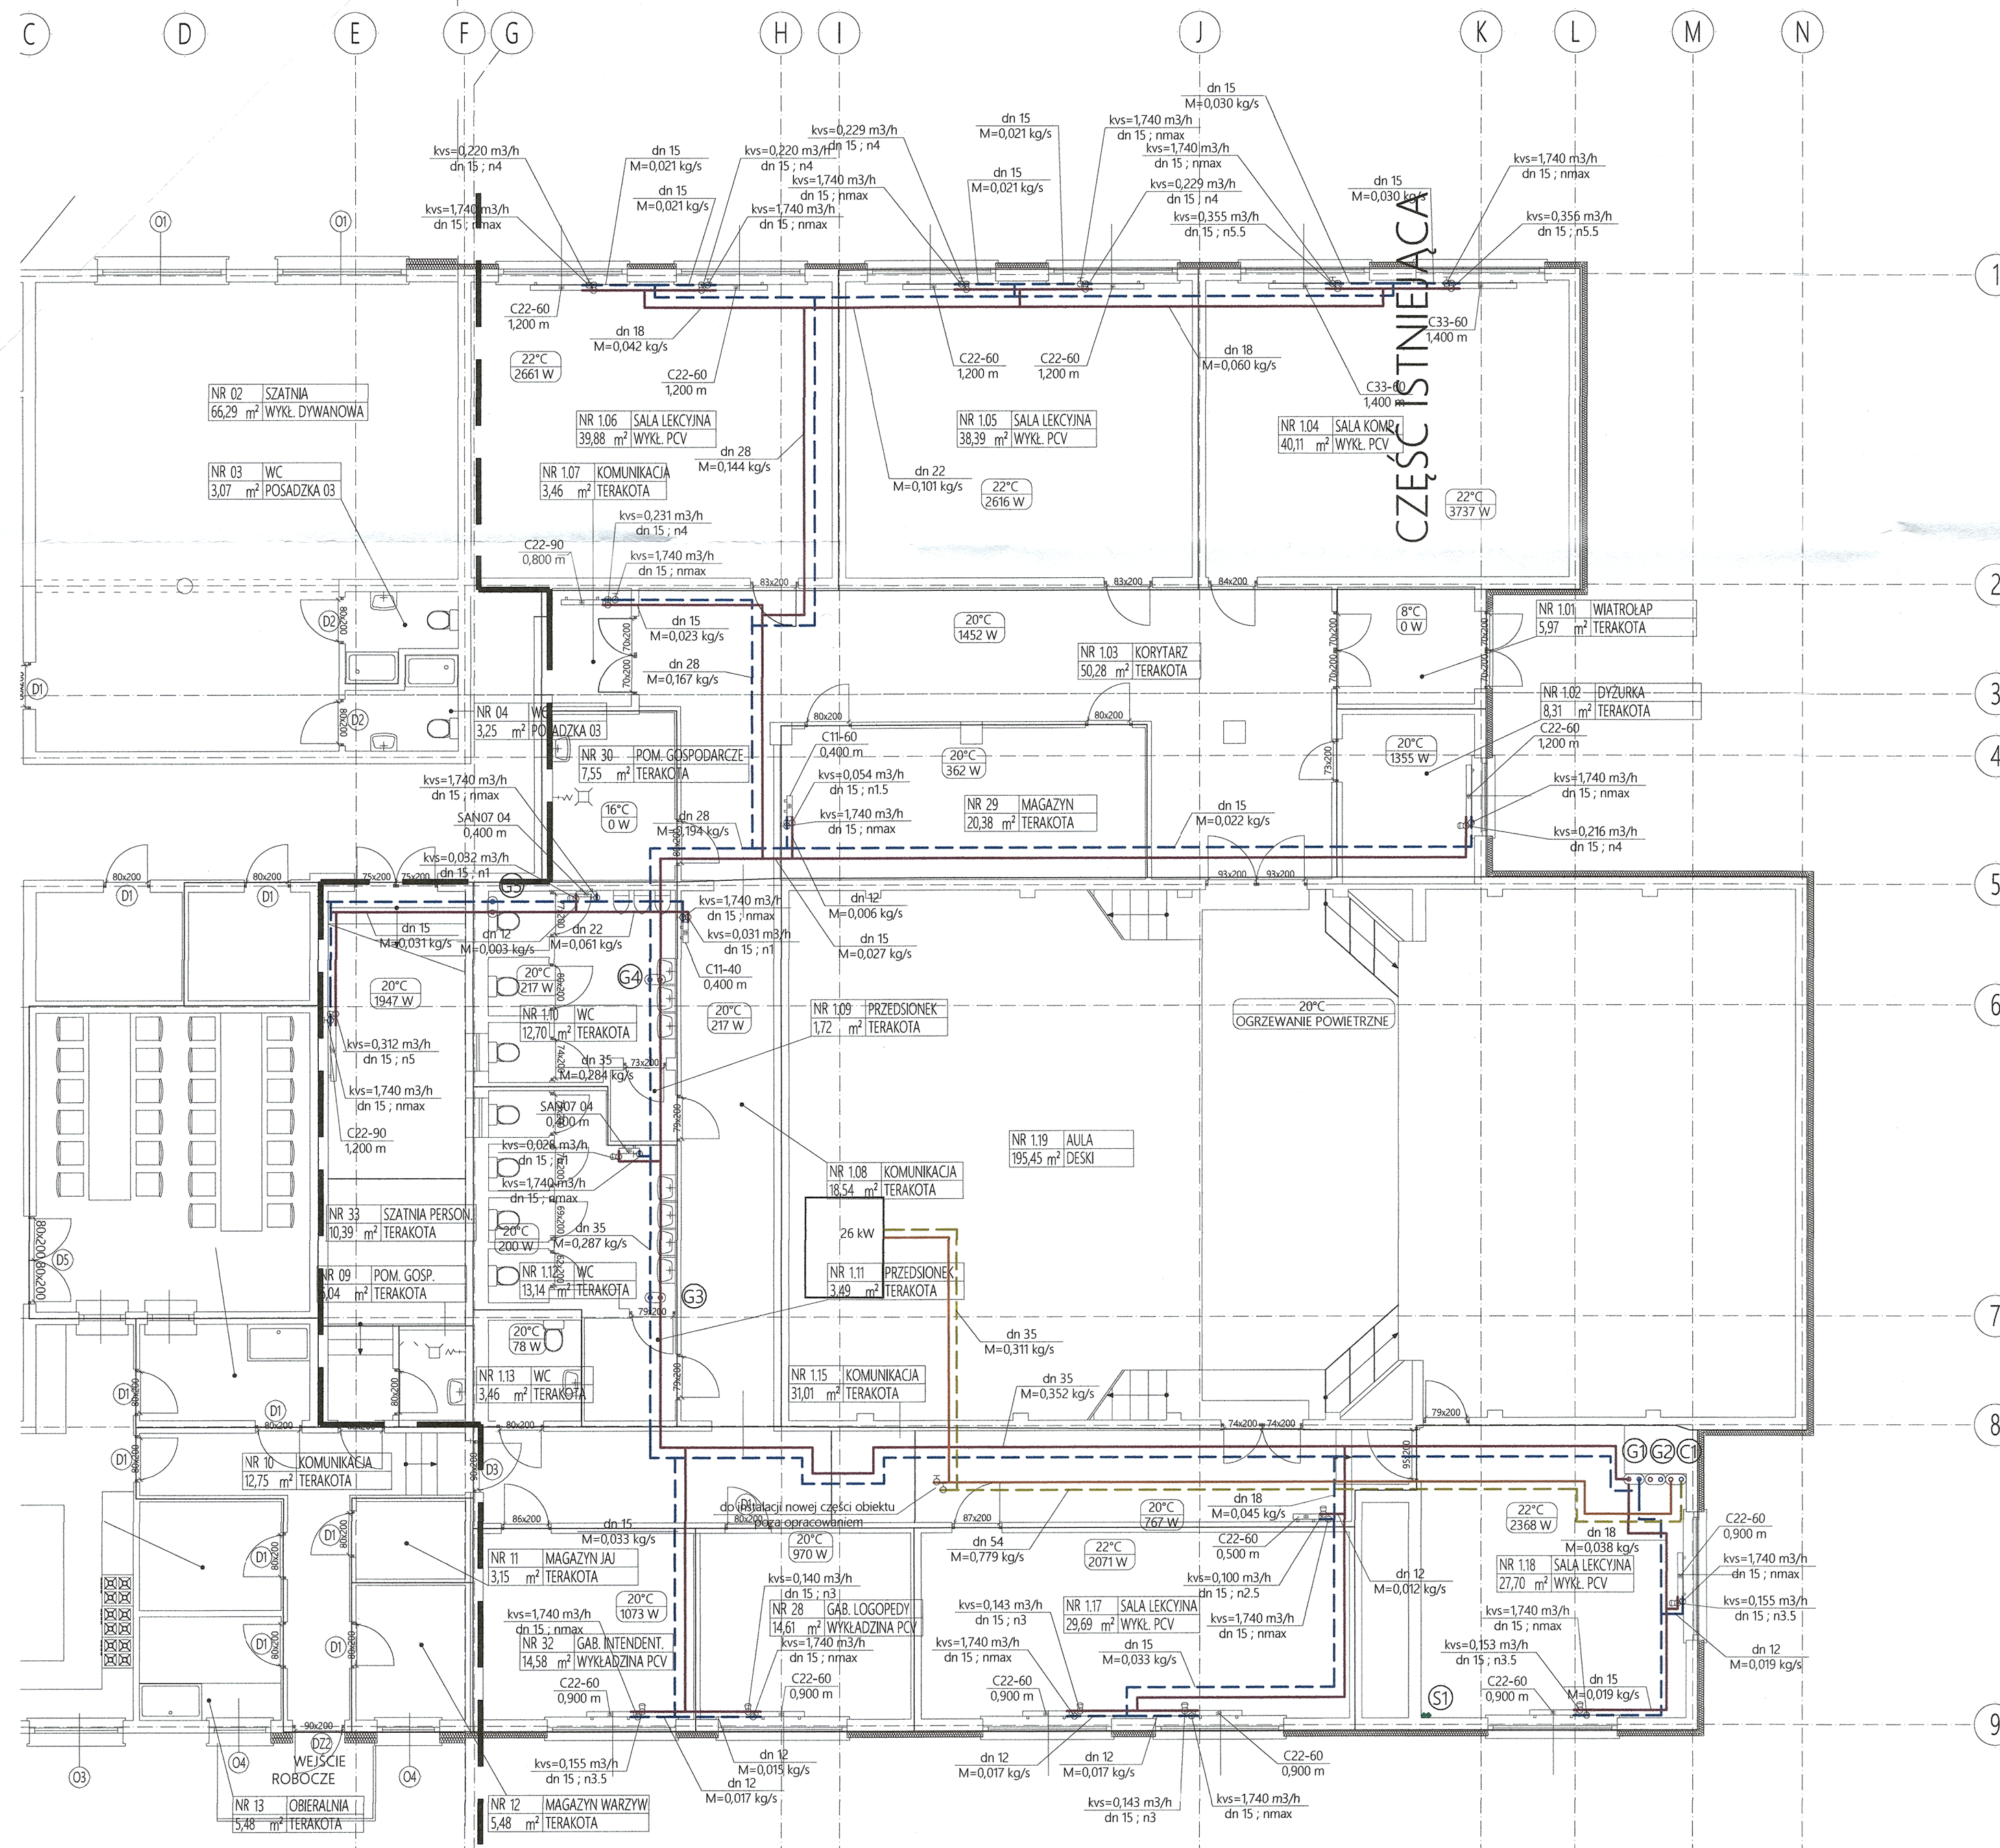


STAROSTWO POWIATOWE  
w LIPNIE  
ul. Sierakowskiego 10B  
87-400 Lipno  
141

- LEGENDA
- INSTALACJA C.O.
  - INSTALACJA C.T.
  - INSTALACJA KOTŁOWA
  - INSTALACJA SOLARNA
  - PION OGRZEWANIA GRZEJNIKOWEGO
  - WYMAGANE ZASILANIE ELEKTRYCZNE
  - TEMPERATURA PROJEKTOWANA
  - ZAPOTRZEBOWANIE CIEPŁA
  - GRZEJNIK
  - GRZEJNIK Z WKŁADKĄ ZAWOROWĄ
  - MODEL GRZEJNIKA
  - DEŁGOSĆ GRZEJNIKA
  - NASTAWA ZAWORU
  - ZAWÓR TERMOSTATYCZNY
  - KVS ZAWORU
  - SREDNICA ZAWORU; NASTAWA ZAWORU
  - SREDNICA RURY
  - PRZEPŁYW MASOWY
  - ZAWÓR STABILIZACJI CIŚNIENIA
  - ZAWÓR RÓWNOWAŻĄCY SKOŚNY

WPG		WENSKI PROJECT GROUP	
ul. Kormoranów 98/6 Bydgoszcz 85-432		tel. 0048 888 777 213 mail: biuro@wenski.pl	
TERMO-MODERNIZACJA		BUDYNKÓW UŻYTECZNOŚCI PUBLICZNEJ	
NA TERENIE GMINY KIKÓŁ			
Dz. nr 140/15		GMINA KIKÓŁ	
obr. Kikół; gm. Kikół;		Plac Kościuski 7	
ul. Zboirskiego 1		87-620 Kikół	
RZUT PARTERU - INSTALACJE GRZEWCZE			
mgr inż. Magdalena Wenski			
nr upr. POM/0035/PWOS/13			
spec. instalacje sanitarne b.o.			
mgr inż. Magdalena Korzeniewska			
nr upr. KUP/0069/POOS/15			
spec. instalacje sanitarne b.o.			
branża: trade		faza: stage	
SANITARNIA		PROJ. BUDOWLANY	
nr rys: drawing no:		nr projektu: design no:	
1:100		DW_161005	
format: size:		data: date:	
[594x420]		28/12/2016	
skala: scale:		rewizja: revision:	
1:100		00	

SCHEMAT PODŁĄCZENIA  
NAGRZEWNICY CENTRALI

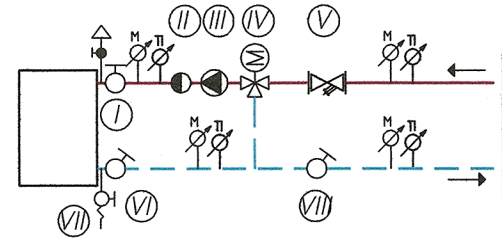

- CENTRALA NW3:
- I- ZAWÓR ODCINAJACY DN32 kvs 42 m3/h
  - II- ZAWÓR ZWROTNY DN32
  - III- POMPA OBIEGU KRÓTKIEGO Q1,2m3/h H2,0m
  - IV- ZAWÓR TRÓJDROGOWY Z SIŁOWNIKIEM DN20 kvs 4,0
  - V- FILTR SIATKOWY DN32
  - VI- ZAWÓR RÓWNOWAŻĄCY DN32 kvs 5,148 m3/h
  - VII- ZAWÓR SPUSTOWY DN15
  - VIII- ZAWÓR RÓWNOWAŻĄCY DN32 kvs 6,124 m3/h