


RZUT PIWNICY - INSTALACJA
WODY
SKALA 1:100

STAROSTWO POWIATOWE
w LIPNIE
ul. Sierakowskiego 10B
87-800 Lipno
144

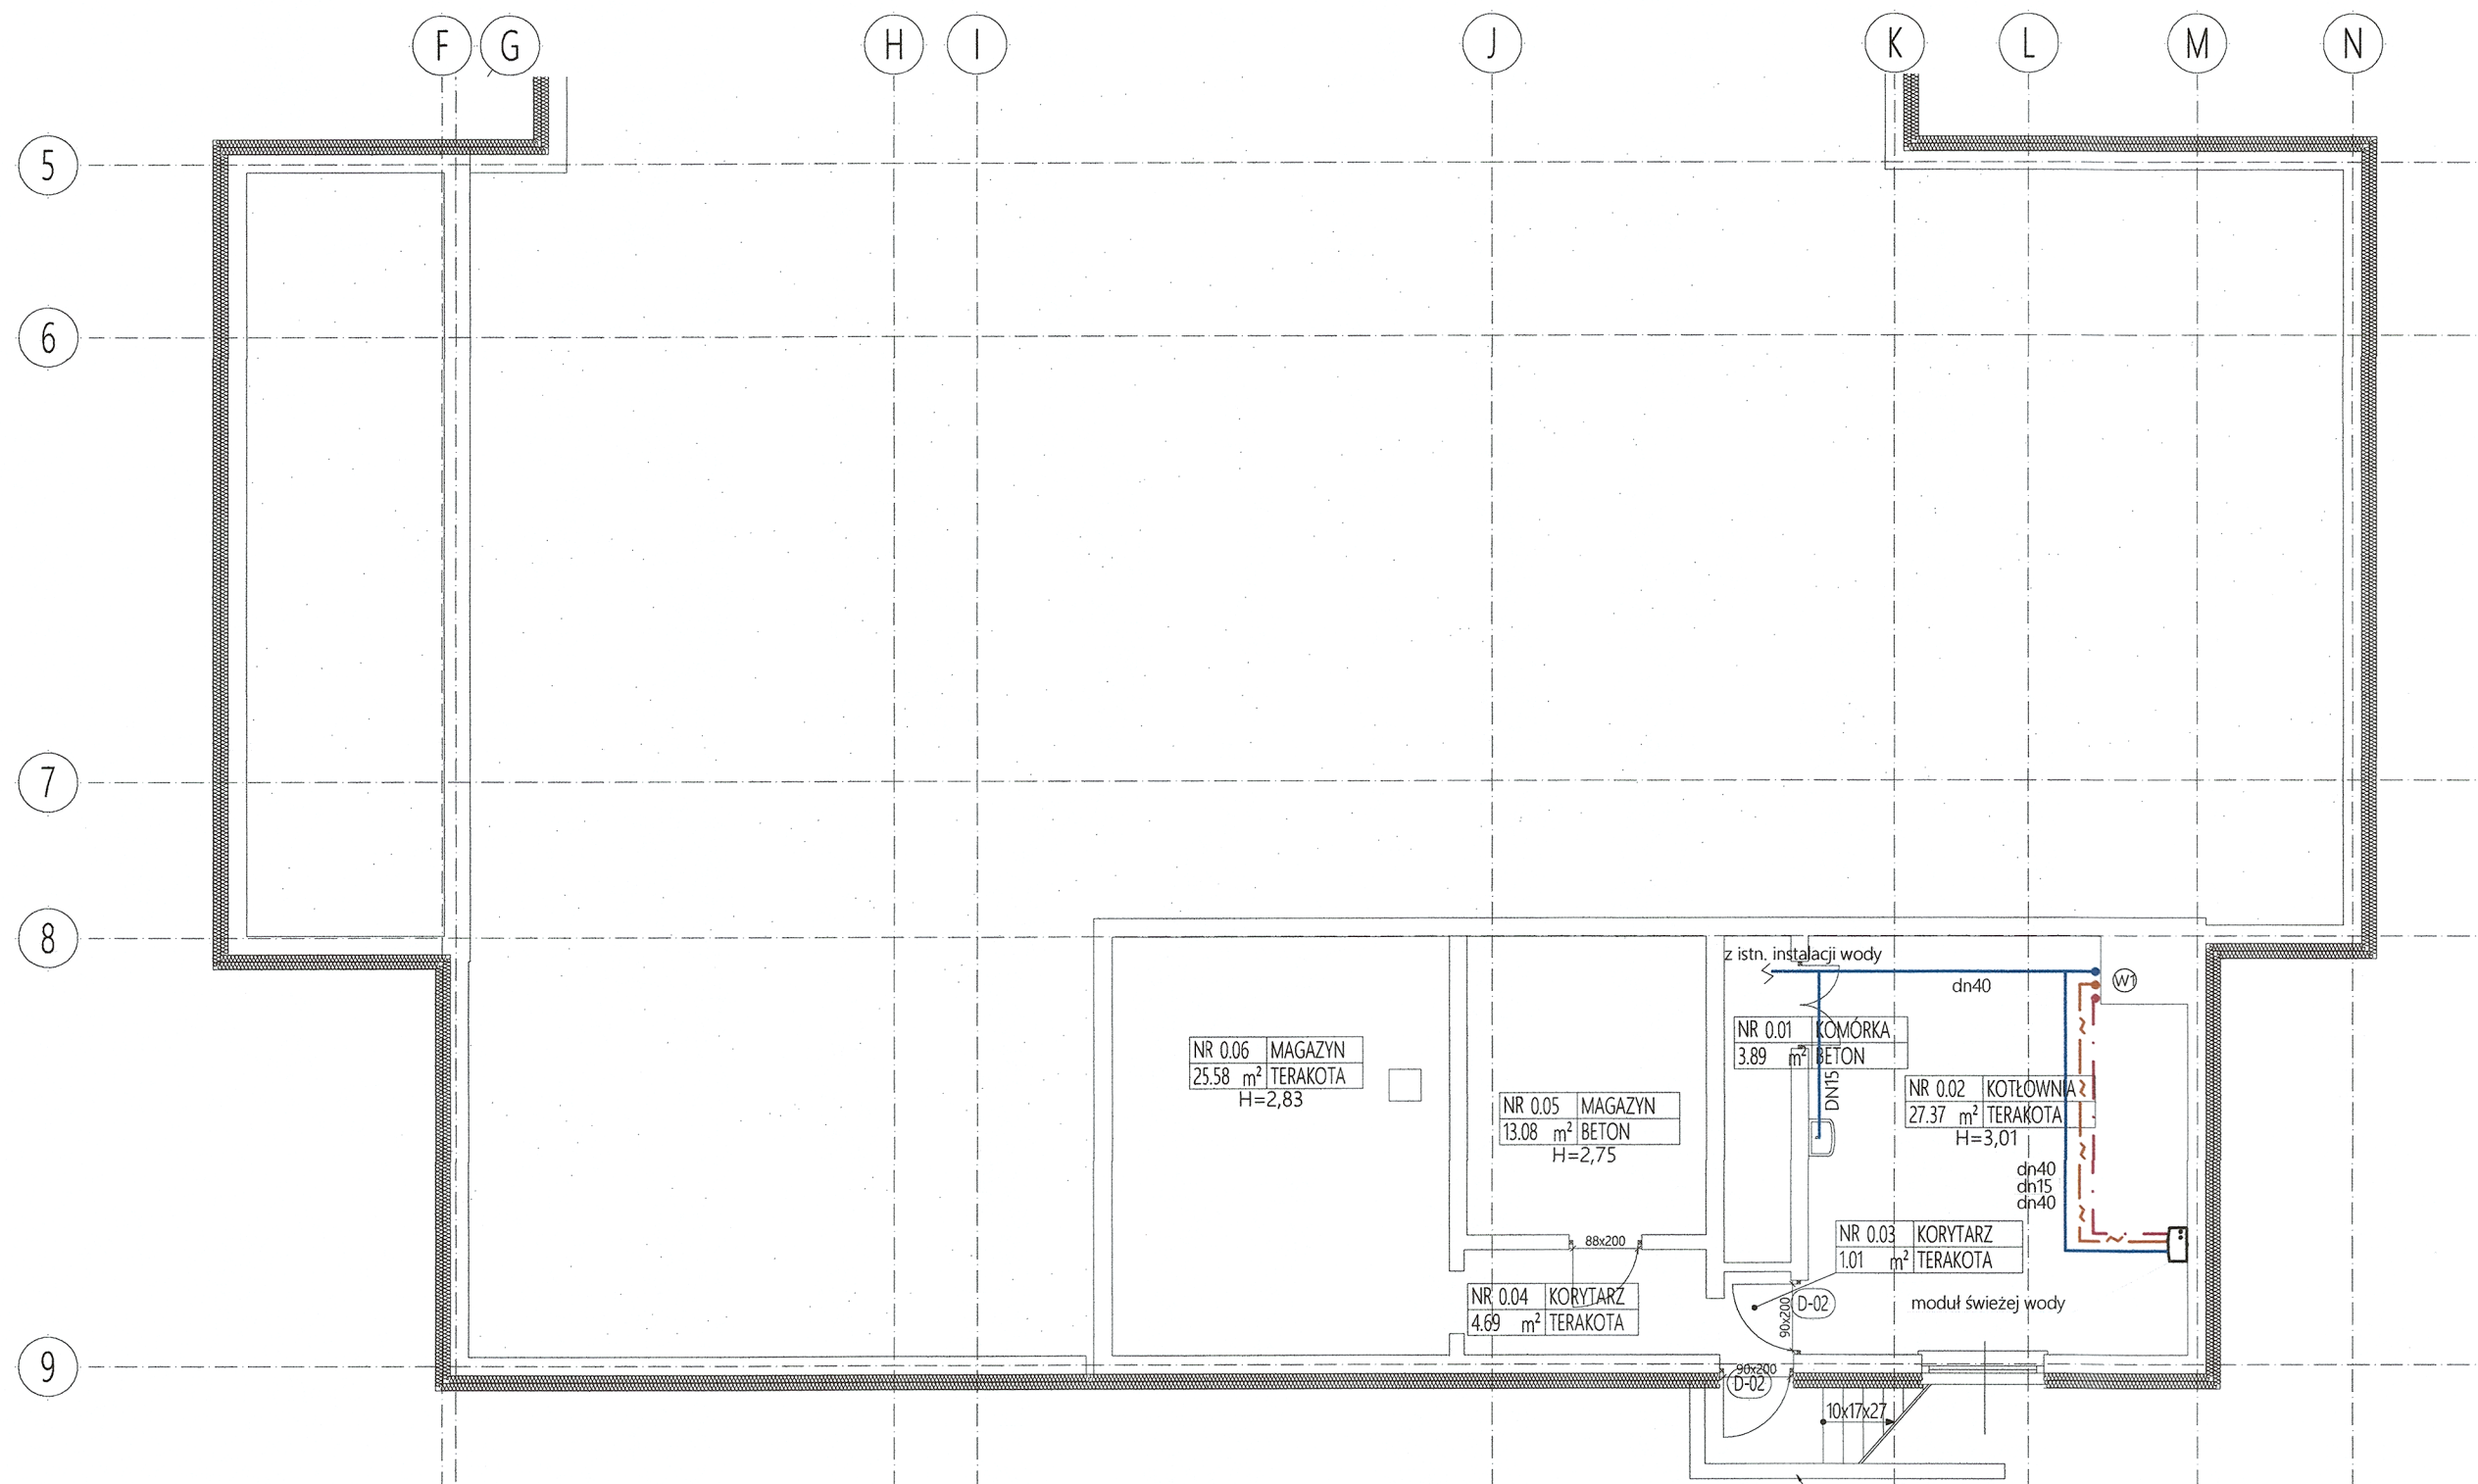

- LEGENDA
- PRZEWÓD WODY ZIMNEJ
 - PRZEWÓD WODY CIEPŁEJ
 - PRZEWÓD WODY CYRKULACYJNEJ
 - W1 PION WODY

WPG		WENSKI PROJECT GROUP	
ul. Kormoranów 98/6 Bydgoszcz 85-432		tel: 0048 888 777 213 mail: biuro@wenski.pl	
INWESTYCJA: BUDYNKÓW UŻYTECZNOŚCI PUBLICZNEJ NA TERENIE GMINY KIKÓŁ			
adres inv.: Dz. nr 140/15 obr. Kikół; gm. Kikół; ul. Zboińskiego 1		inwestor: GMINA KIKÓŁ Plac Kościuszki 7 87-620 Kikół	
tytuł: RZUT PIWNICY - INSTALACJA WODY			
projektował: mgr inż Magdalena Wenski nr upr. POM/0035/PWOS/13 spec. instalacje sanitarne b.o.			
opracował: mgr inż Magdalena Korzeniewska nr upr. KUP/0069/POOS/15 spec. instalacje sanitarne b.o.			
branża: trade: SANITARNA		faza: stage: PROJ. BUDOWLANY	
format: size: [594x297]		nr projektu: design no: DW_161005	
skala: scale: 1:100		data: date: 28/12/2016	
nr rys.: drawing no: DW_161005_PBD_IS_WKR001		rewizja: revision: 00	