


RZUT DACHU- INSTALACJE
GRZEWCZE
SKALA 1:100

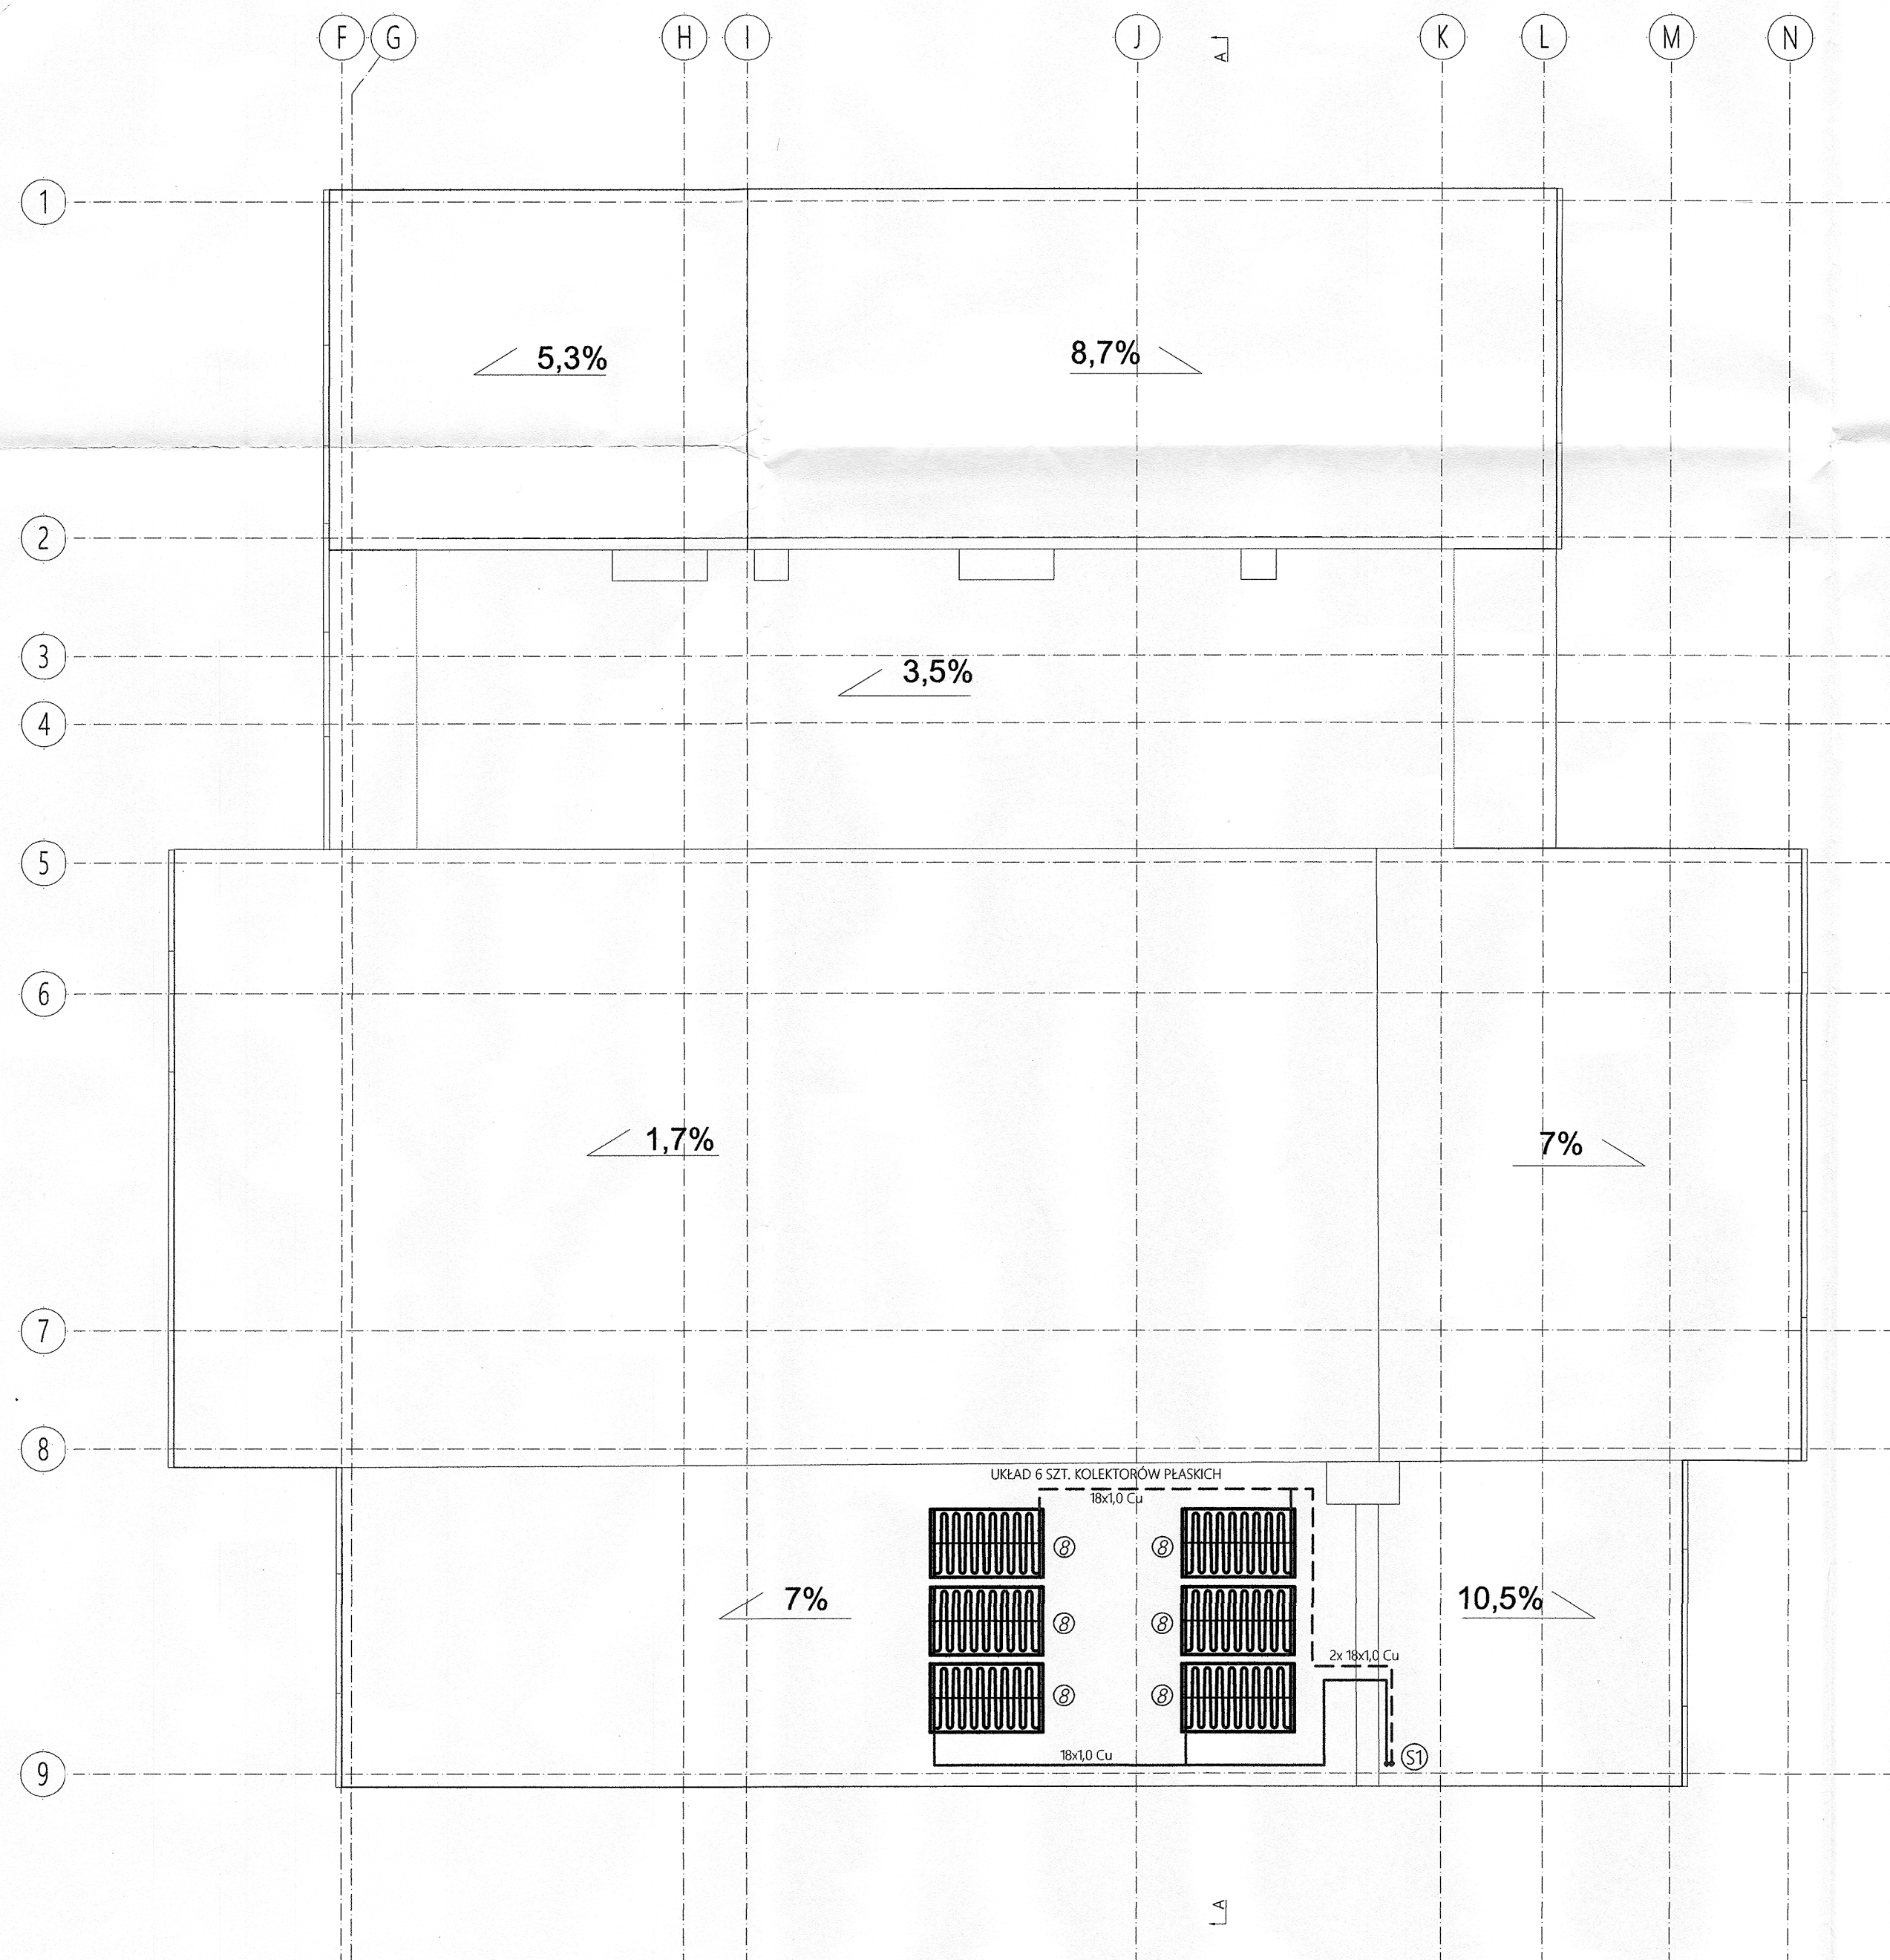

STAROSTWO POWIATOWE
w LIPNIE
ul. Sierakowska 10B
87-400 Lipno
14-1

- LEGENDA
- INSTALACJA C.O.
 - INSTALACJA C.T.
 - INSTALACJA KOTŁOWA
 - INSTALACJA SOLARNA
 - PION OGRZEWANIA GRZEJNIKOWEGO
 - WYMAGANE ZASILANIE ELEKTRYCZNE
 - TEMPERATURA PROJEKTOWANA
ZAPOTRZEBOWANIE CIEPŁA
 - GRZEJNIK
 - GRZEJNIK Z WKŁADKĄ ZAWOROWĄ
 - MODEL GRZEJNIKA
DŁUGOŚĆ GRZEJNIKA
ZAWÓR TERMOSTATYCZNY
KVS ZAWORU
ŚREDNICA ZAWORU; NASTAWA ZAWORU
ŚREDNICA RURY
PRZEPŁYW MASOWY
ZAWÓR STABILIZACJI CIŚNIENIA
ZAWÓRRÓWNOWAZĄCY SKOŚNY

WPG		WENSKI PROJECT GROUP	
ul. Kormoranów 98/6 Bydgoszcz 85-432		tel. 0048 888 777 213 mail: biuro@wenski.pl	
TERMOMODERNIZACJA BUDYNKÓW UŻYTECZNOŚCI PUBLICZNEJ NA TERENIE GMINY KIKÓŁ			
Dz. nr 140/15 obr. Kikół, gm. Kikół; ul. Zboińskiego 1		GMINA KIKÓŁ Plac Kościuszki 7 87-620 Kikół	
RZUT DACHU - INSTALACJE GRZEWCZE			
mgr inż. Magdalena Wenski nr upr. POM/0035/PWOS/13 spec. instalacje sanitarne b.o.			
mgr inż. Magdalena Korzeniewska nr upr. KUP/0069/POOS/15 spec. instalacje sanitarne b.o.			
SANITARNA		PROJ. BUDOWLANY	
nr rys. DW_161005_PBD_IS_COR004		nr projektu design no: DW_161005	
skala: 1:100		data: 28/12/2016	
format: [594x297]		rewizja: 00	

Document created using AutoCAD 2009 by Autocad. Należy opracować podług ustawy o prawie autorskim i prawach pokrewnych. Zadań tego rodzaju nie może być powielane, przetwarzane ani udostępniane osobom trzecim bez zgody jego autora.