

**Projekt budowlano - wykonawczy
przydomowej oczyszczalni ścieków**

STAROSTWO POWIATOWE
w LIPNIE
ul. Sierakowskiego 10B
87-600 Lipno
1741

Dane użytkownika

Nazwisko i imię: Krzysztof Zarębski
Miejscowość: Lubin 19
Numer działki: 170/1

Charakterystyczne wymiary i wielkości oczyszczalni

Na podstawie obliczeń, ilości osób obsługiwanych przez oczyszczalnię, ukształtowania i lokalizacji działki oraz uzgodnień z Inwestorem i użytkownikiem oczyszczalni zaprojektowano:

Osadnik gnilny: 2500l
Ilość nitek drenażu rozsączającego: 3
Długość pojedynczej nitki drenażu: 15

Warstwa wspomagająca: tak
Szerokość warstwy wspomagającej: 50cm
Głębokość warstwy wspomagającej: 70cm
Szerokość warstwy rozsączającej: 50cm
Głębokość warstwy rozsączającej: 50cm

Przepompownia: brak
Kopiec filtracyjny: brak

Lokalizacja urządzeń wg załączonej mapy sytuacyjno-wysokościowej.

Załączniki

- Mapa sytuacyjno-wysokościowa
- Profil podłużny przepływu ścieków

UWAGI:

- Wszelkie wymiary i lokalizacje sprawdzić w naturze
- W razie niezgodności skontaktować się z projektantem

mgr inż. Andrzej Młazek
Uprawnienia budowlane do projektowania bez ograniczeń
w specjalności instalacyjno-energetycznej
w zakresie sieci i instalacji wodociągowej, kanalizacyjnych
i ciepłowniczych
Dz.U. 2015.13.252-5/2015
1741

Województwo : kujawsko-pomorskie
Powiat : lipnowski
Jednostka ewidencyjna : 040805_2 KIKÓŁ
Obręb : 0011 LUBIN

STAROSTWO POWIATOWE
w LIPNIE
ul. Sierakowskiego 10B
87-600 Lipno
1441

WYPIS Z REJESTRU GRUNTÓW

z dnia: 2014-01-03

Jednostka rejestrowa : G.154

Lp	Podmiot ewidencyjny	Charakter	Udział
1	KRZYSZTOF ZAREMBSKI Rodzice:HENRYK,ZENONA	własność	1/1

Nr działki	Ark.	Położenie działki	Opis użytku	Oznaczenie użytków i konturów i klasyfikac.	Pow. użytku [ha]	Pow. działki [ha]	Nr KW lub inny dokument własności
170/1	1	LUBIN	Grunty orne	RIVa	3.28	6.33	KW 12610
			Grunty orne	RV	0.76		
			Sad	S-RIVa	0.16		
			Łąki trwałe	LIV	0.12		
			Sad	S-RIIIb	0.25		
			Grunty orne	RIIIb	0.88		
			Uzyski rolne zabudowane	B-RIIIb	0.09		
			Nieuszytki	N	0.72		
			Grunty orne	RIVa	0.06		
			Grunty orne	RV	0.01		

Id działki: 040805_2.0011.170/1

Rejestr zabytków : Rejon statystyczny :

Razem powierzchnia działek :

Słownie : sześć ha, trzydzieści trzy ar.

6.33 ha

Dokument niniejszy jest wypisem z opisowych danych ewidencji gruntów i budynków ,
i nie jest przeznaczony do dokonywania wpisu w księdze wieczystej


z up. STAROSTY
Zaneta Marciniak
Podinspektor
ds. Geodezji i Kartografii

województwo kujawsko-pomorskie
Powiat lipnowski
Gmina: Kikot
Obręb: Lubin
Działka nr: 170/1

KOPIA MAPY SYTUACYJNO-WYSOKOŚCIOWEJ

Skala 1:1000

Zgodnie z art. 18 ustawy z dnia 17.05.1989r.
- Prawo geodezyjne i kartograficzne (tj. Dz. U. z 2005r.
Nr 240, poz. 2027 z późn. zm.) rozpowszechnianie,
rozprowadzanie oraz reproduktowanie w celu
rozpowszechniania i rozprowadzania niniejszej mapy
wymaga zezwolenia Starosty
STANISŁAWA POWIATOWE
w LIPNIE
87-600 Lipno
144) 10B

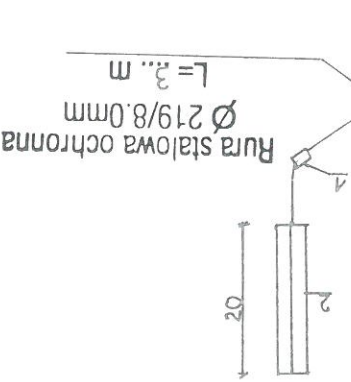

LEGENDA

1. Osadnik gnilny
2. Drenaż rozsączający



STAROSTA LIPNOWSKI
Urząd Miejski w Lipnie
Zgodnie z art. 18 ustawy z dnia 17.05.1989r.
- Prawo geodezyjne i kartograficzne (tj. Dz. U. z 2005r.
Nr 240, poz. 2027 z późn. zm.) rozpowszechnianie,
rozprowadzanie oraz reproduktowanie w celu
rozpowszechniania i rozprowadzania niniejszej mapy
wymaga zezwolenia Starosty
STANISŁAWA POWIATOWE
w LIPNIE
87-600 Lipno
144) 10B

Niniejsza mapa nie może służyć
i zastępowaniu w dniu
i kartograficznego w dniu
przyjętym do państwowego zasobu geodezyjnego
i kartograficznego w Lipnie
Główny Ośrodek Dokumentacji
Geodezyjnej i Kartograficznej

Podinspektor
Zdzisław Marciniak

Lipno, dnia 3.01.2014 r.

Uprawnienia budowlane do projektowania bez ograniczeń
w zakresie projektowania instalacji wodociągowej i kanalizacyjnej
Dz. Urz. 7342-5/85/94 V.4
mgr inż. Andrzej Włazek

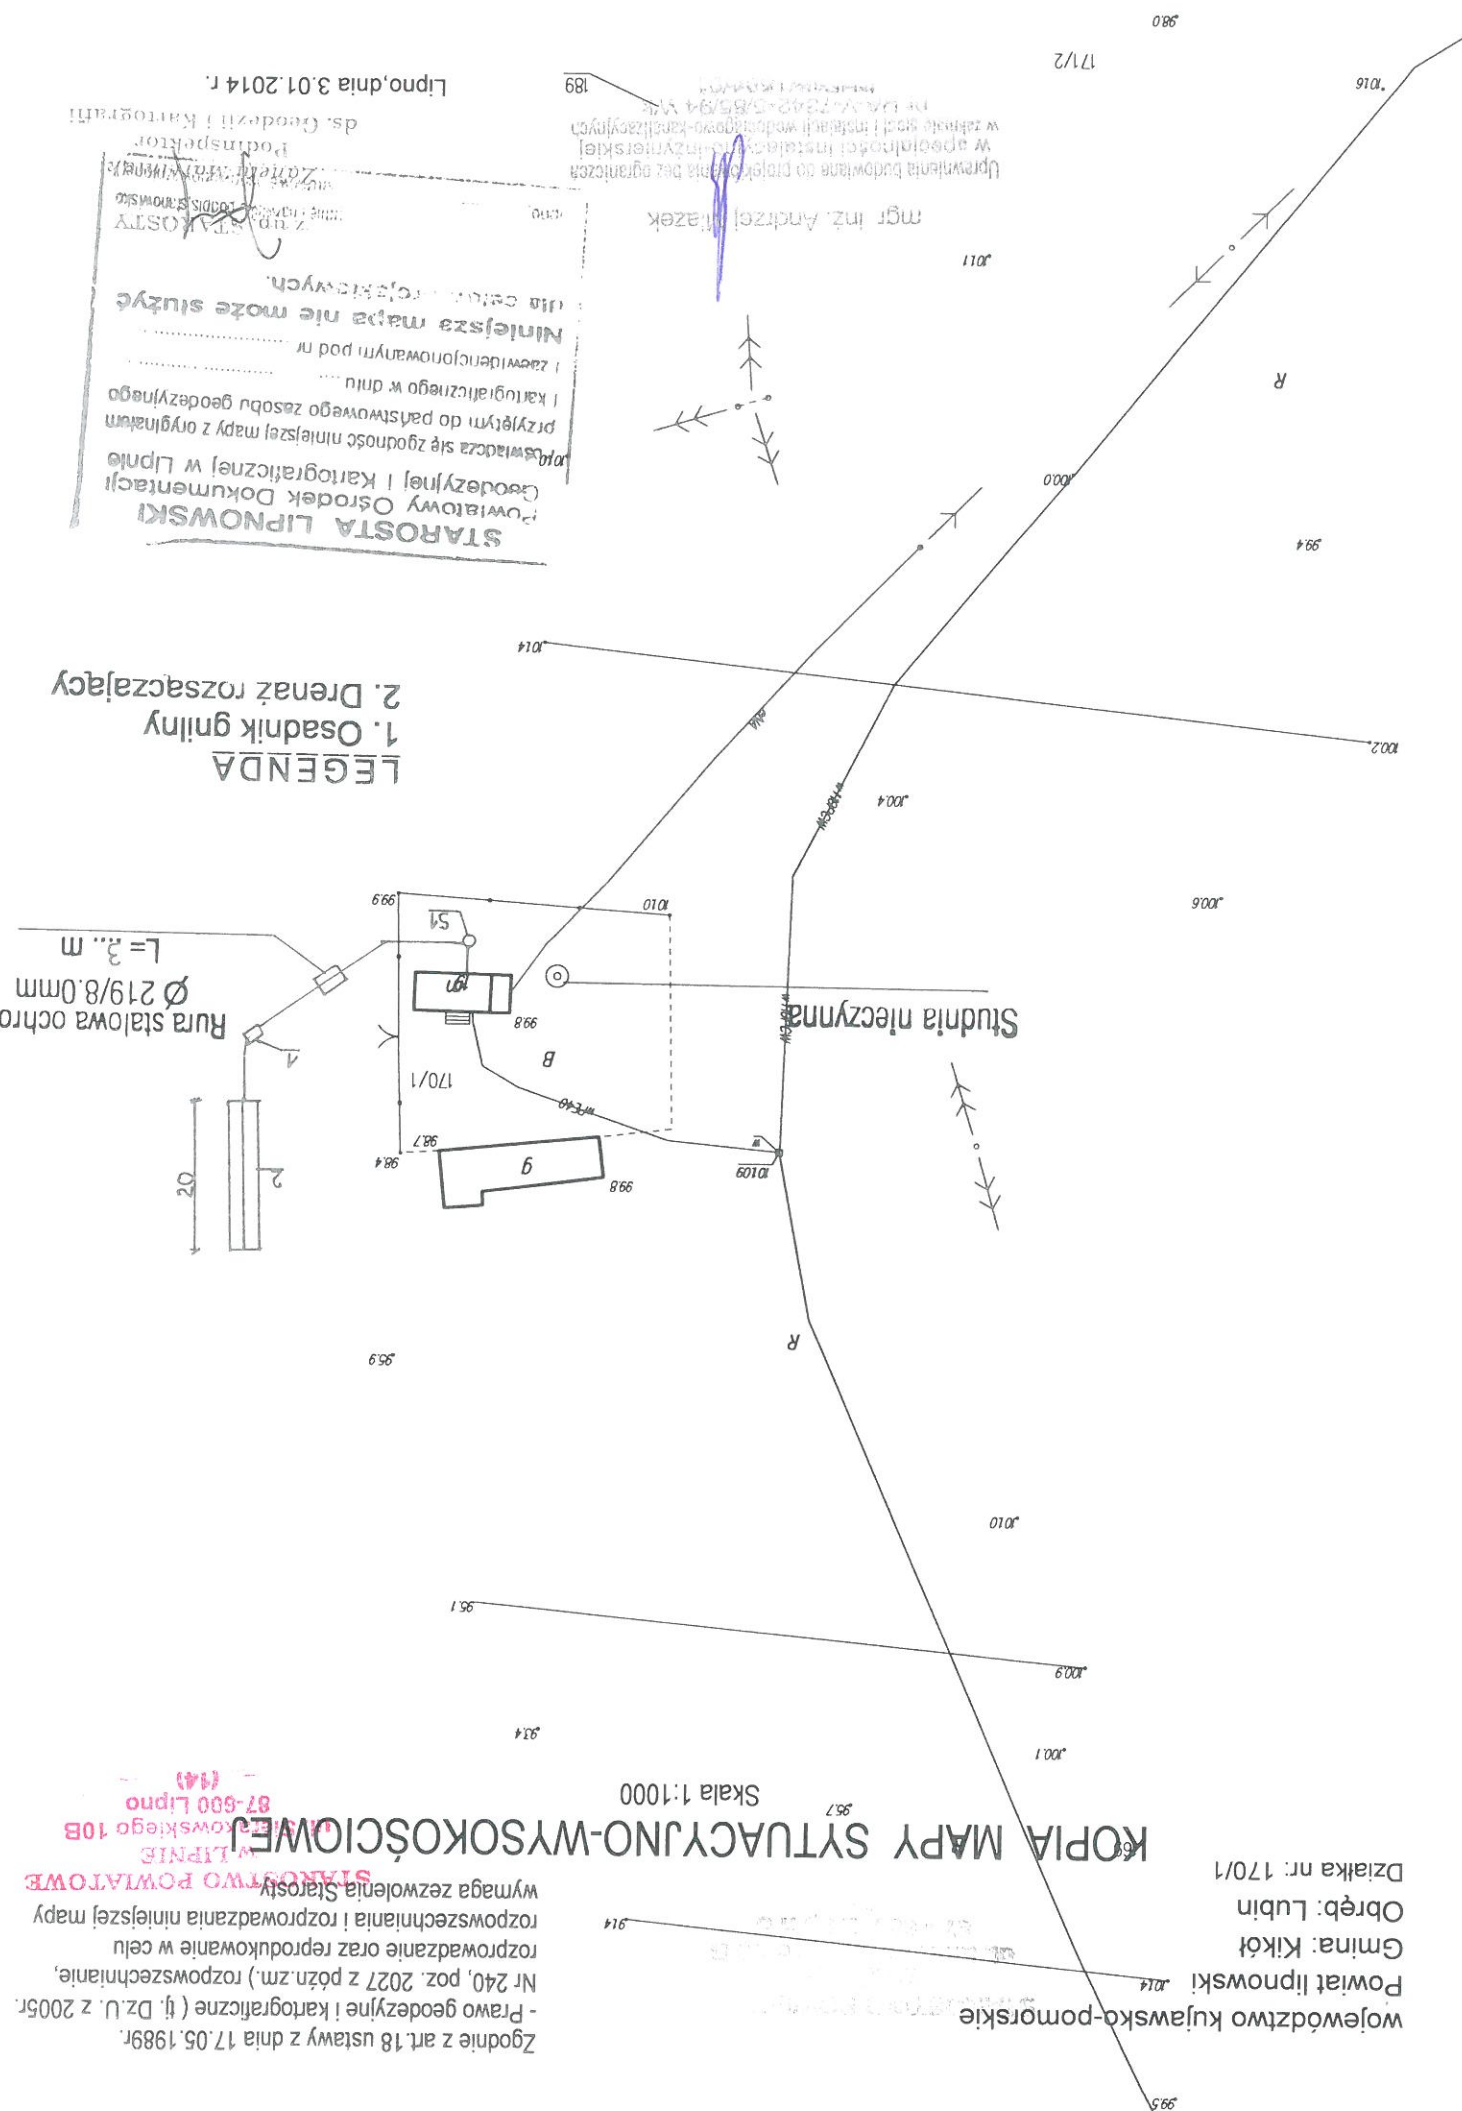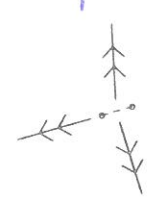

Projekt budowlano - wykonawczy przydomowej oczyszczalni ścieków

Dane użytkownika

Nazwisko i imię: Grażyna Żelaskiewicz
Miejscowość: Lubin 27
Numer działki: 199/7

Charakterystyczne wymiary i wielkości oczyszczalni

Na podstawie obliczeń, ilości osób obsługiwanych przez oczyszczalnię, ukształtowania i lokalizacji działki oraz uzgodnień z Inwestorem i użytkownikiem oczyszczalni zaprojektowano:

Osadnik gnilny: 3000l
Ilość nitek drenażu rozsączającego: 5
Długość pojedynczej nitki drenażu: 12
Warstwa wspomagająca: tak
Szerokość warstwy wspomagającej: 50cm
Głębokość warstwy wspomagającej: 70cm
Szerokość warstwy rozsączającej: 50cm
Głębokość warstwy rozsączającej: 50cm
Przepompownia: brak
Kopiec filtracyjny: brak

Załączniki

- Mapa sytuacyjno-wysokościowa
- Profil podłużny przepływu ścieków

UWAGI:

- Wszelkie wymiary i lokalizacje sprawdzić w naturze
- W razie niezgodności skontaktować się z projektantem

mgr inż. Andrzej Młazek
Upewnienie budowlane do projektowania bez ograniczeń
w specjalności instalacyjno-energetycznej
i w zakresie sieci i instalacji wodno-kanalizacyjnych
nr. 124.447.242-5/04 WYB

STAROSTWO POWIATOWE
w LIPNIE
ul. Sierakowskiego 10 B
87-500 Lipno
w LIPNIE
ul. Sierakowskiego 10B
87-500 Lipno
(141)

Województwo : kujawsko-pomorskie
Powiat : lipnowski
Jednostka ewidencyjna : 040805_2 KIKÓŁ
Obręb : 0011 LUBIN

WYPIS Z REJESTRU GRUNTÓW

z dnia: 2013-12-09

Jednostka rejestrowa : G.61

Lp	Podmiot ewidencyjny	Charakter	Udział
----	---------------------	-----------	--------

1	GRAZYNA BARBARA ŻELAZKIEWICZ Rodzice: STANISŁAW, REGINA	własność	1/1
---	---	----------	-----

LUBIN 27; 87-620 KIKÓŁ;

Nr działki	Ark.	Położenie działki	Opis użytku	Oznaczenie użytków i konturów i klasyfikac.	Pow. użytku [ha]	Pow. działki [ha]	Nr KW lub inny dokument własności
199/7	2	LUBIN 27	Grunt orne	Riva	0.3572	0.6961	WL1L/00009466/3
				B-Riva	0.1341		
				Grunt orne	0.0381		
				Pastwiska trwałe	0.0762		
				Nieużytki	0.0905		

Id działki: 040805_2.0011.199/7							
Rejestr zabytków :							
Rejon statystyczny :							

Id działki: 040805_2.0011.199/7

Rejestr zabrytków :

Rejon statystyczny :

Razem powierzchnia działek :

0.6961 ha

Słownie : sześć tysięcy dziewięćset sześćdziesiąt jeden m. kwadr.

Wypis zawiera dane według stanu na dzień : 2013-12-09

Sporządził : Zaneła Marcinia

Dokument niniejszy jest wypisem z opisowych danych ewidencji gruntów i budynków, nie jest przeznaczony do dokonywania wpisu w księdze wieczystej

z up. STAROSTY
Zaneła Marcinia
Podinspektor
ds. Geodezji i Kartografii


województwo kujawsko-pomorskie
Powiat lipnowski
Gmina: Kikół
Obręb: Lubin
Działka nr: 199/7



KOPIA MAPY SYTUACYJNO-WYSOKOŚCIOWEJ

Skala 1:1000

Zgodnie z art. 18 ustawy z dnia 17.05.1989r.
Prawo geodezyjne i kartograficzne (tj. Dz.U. z 2005r.
Nr 240, poz. 2027 z późn. zm.) rozpowszechnianie,
rozpraszanie oraz reprodukcowanie w celu
rozprowadzania i rozprowadzania niniejszej mapy
wymaga zezwolenia Starosty.

STAROSTWO POWATOWE
w LIPNIE
ul. Sierakowskiego 10B
87-600 Lipno
14-1

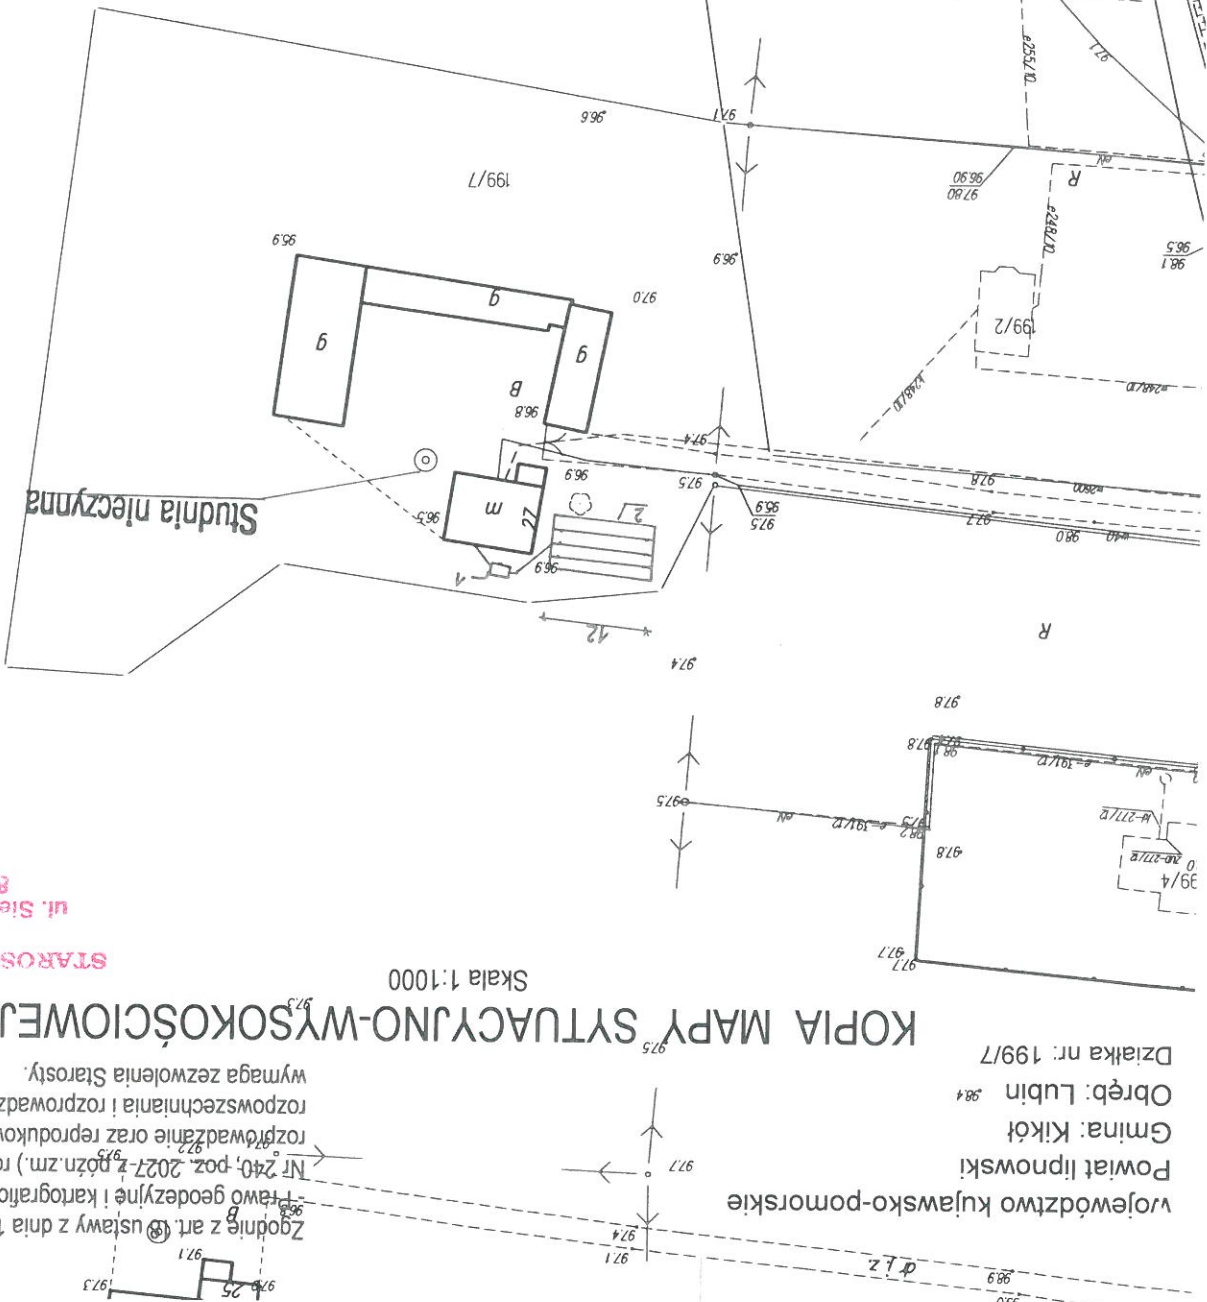

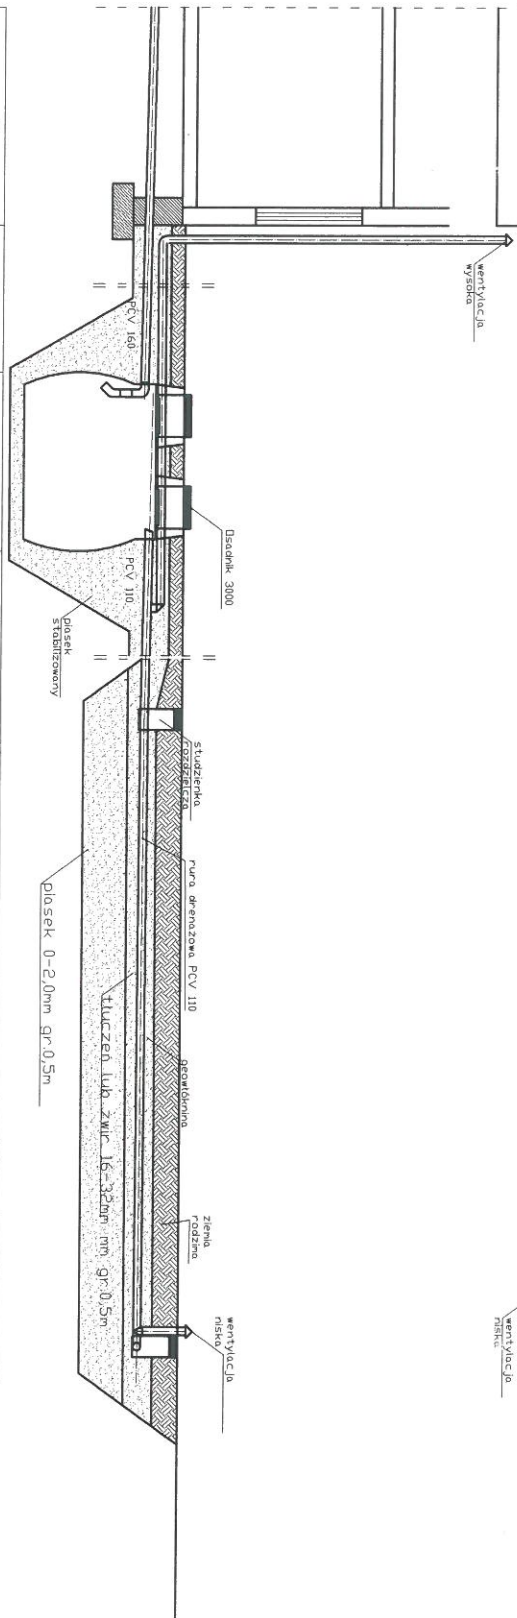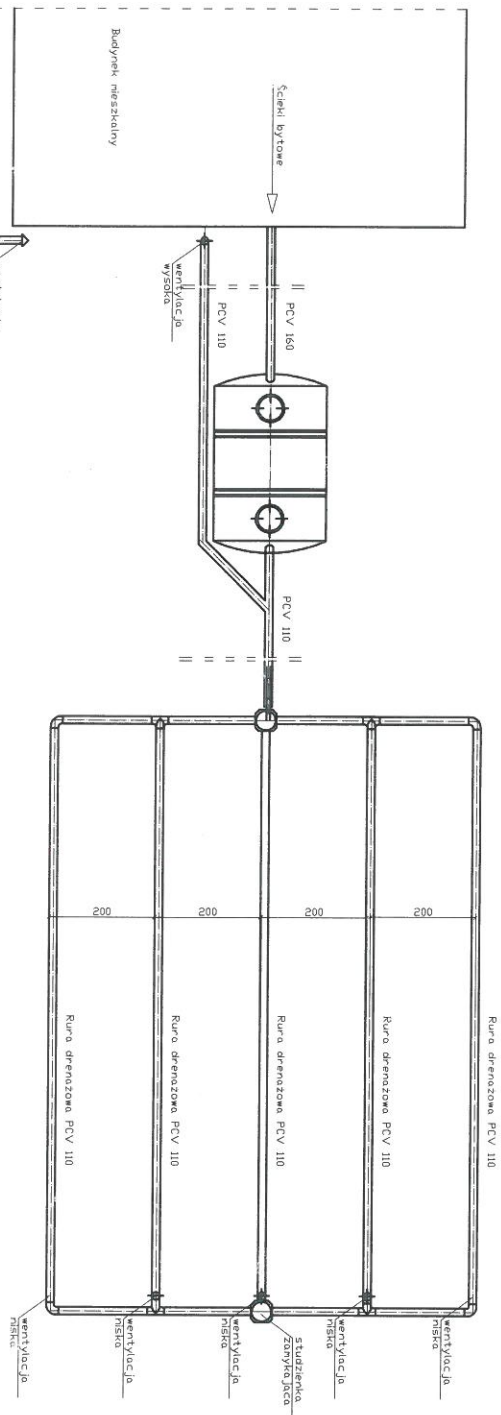

spadek	1,5-2,0 ‰	1,00%	0,50%
materiał, średnica	PCV 160	Dłazdek 3000	PCV 110
odległość [m]	5,00	3,0000	7,00
			rura drenazowa perforowana 5 x PCV 110
			12,0000

STAROSTWO POWIATOWE
w LIPNIE
ul. Sierakowskiego 10B
87-600 Lipno
14.10.2014

Obiekt		Przydomowa oczyszczalnia ścieków		Rys.1
Tytuł		Grażyna Żelaskiewicz		
rysunku		Lubin 27.Dz.nr.199/7,gm.Kikót		
Projektant		Rozwinięcie instalacji		Ark.1
		imię i nazwisko		
		ANDRZEJ MIAZEK		
		UA-V-7342-5/85/94 WK		
		data		podpis
		1.2.2014		

Projekt budowlano - wykonawczy przydomowej oczyszczalni ścieków

Dane użytkownika

Nazwisko i imię: Tomasz Archaniatłowicz, Bożena Archaniatłowicz
Miejscowość: Lubin 69
Numer działki: 378/1

Charakterystyczne wymiary i wielkości oczyszczalni

Na podstawie obliczeń, ilości osób obsługiwanych przez oczyszczalnię, ukształtowania i lokalizacji działki oraz uzgodnień z Inwestorem i użytkownikiem oczyszczalni zaprojektowano:

Osadnik gnilny: 2500l
Ilość nitek drenażu rozsączającego: 3
Długość pojedynczej nitki drenażu: 15

Warstwa wspomagająca: tak

Szerokość warstwy wspomagającej: 50cm
Głębokość warstwy wspomagającej: 70cm
Szerokość warstwy rozsączającej: 50cm
Głębokość warstwy rozsączającej: 50cm

Przepompownia: brak
Kopiec filtracyjny: brak

Załączniki

- Mapa sytuacyjno-wysokościowa
- Profil podłużny przepływu ścieków

UWAGI:

- Wszelkie wymiary i lokalizacje sprawdzić w naturze
- W razie niezgodności skontaktować się z projektantem

mgr inż. Andrzej Miazek

STAROSTWO POWIATOWE
w Lipnie
ul. Sierakowskiego 87
87-600 Lipno
1441

Województwo : kujawsko-pomorskie
Powiat : lipnowski
Jednostka ewidencyjna : 040805_2 KIKÓŁ
Obręb : 0011 LUBIN

WYPIS Z REJESTRU GRUNTÓW

z dnia: 2013-12-09

Jednostka rejestrowa : G.215

Lp	Podmiot ewidencyjny	Charakter	Udział
----	---------------------	-----------	--------

1 (małżeństwo)
TOMASZ ARCHANIÓŁOWICZ Rodzice: LEONARD, TERESA
SUMIN; 87-620;

BOŻENA ARCHANIÓŁOWICZ Rodzice: JÓZEF, GABRIELA
SUMIN; 87-620;

Nr działki	Ark.	Położenie działki	Opis użytku	Oznaczenie użytków i konturów i klasyfikac.	Pow. użytku [ha]	Pow. działki [ha]	Nr KW lub inny dokument własności
------------	------	-------------------	-------------	---	------------------	-------------------	-----------------------------------

378/1	2	LUBIN	Grunty orne	R111a	0.48	1.05	KW 25219
			Grunty orne	R111b	0.12		
			Uzyski rolne zabudowane	B-R111b	0.11		
			Grunty orne	R111a	0.29		
			Grunty orne	RVI	0.05		

Razem powierzchnia działek :
Słownie : jeden ha, pięć ar.

Wypis zawiera dane według stanu na dzień : 2013-12-09

Sporządził : Zaneta Marciniak

Dokument niniejszy jest wypisem z opisowych danych ewidencji gruntów i budynków, i nie jest przeznaczony do dokonywania wpisu w księdze wieczystej

z up. STAROSTY
Zaneta Marciniak
Podpisany
ds. Geodezji i Kartografii


wjewództwo kujawsko-pomorskie
Powiat lipnowski
Gmina: Kikół
Obręb: Lubin
Działka nr: 378/1

KOPIA MAPY SYTUACYJNO-WYSOKOŚCIOWEJ

Skala 1:1000

STAROSTWO POWATOWE
w LIPNIE
ul. Sierakowskiego 10B
07-600 Lipno
(141)

Zgodnie z art. 18 ustawy z dnia 17.05.1989r.
- Prawo o urzędowym i kartograficznym (tj. Dz. U. z 2006r.
Nr 246, poz. 2027 z późn. zm.) rozpowszechnianie,
rozpraszanie oraz reprodukcowanie w celu
rozprowadzania i rozprowadzania niniejszej mapy
wymaga zezwolenia Starosty.

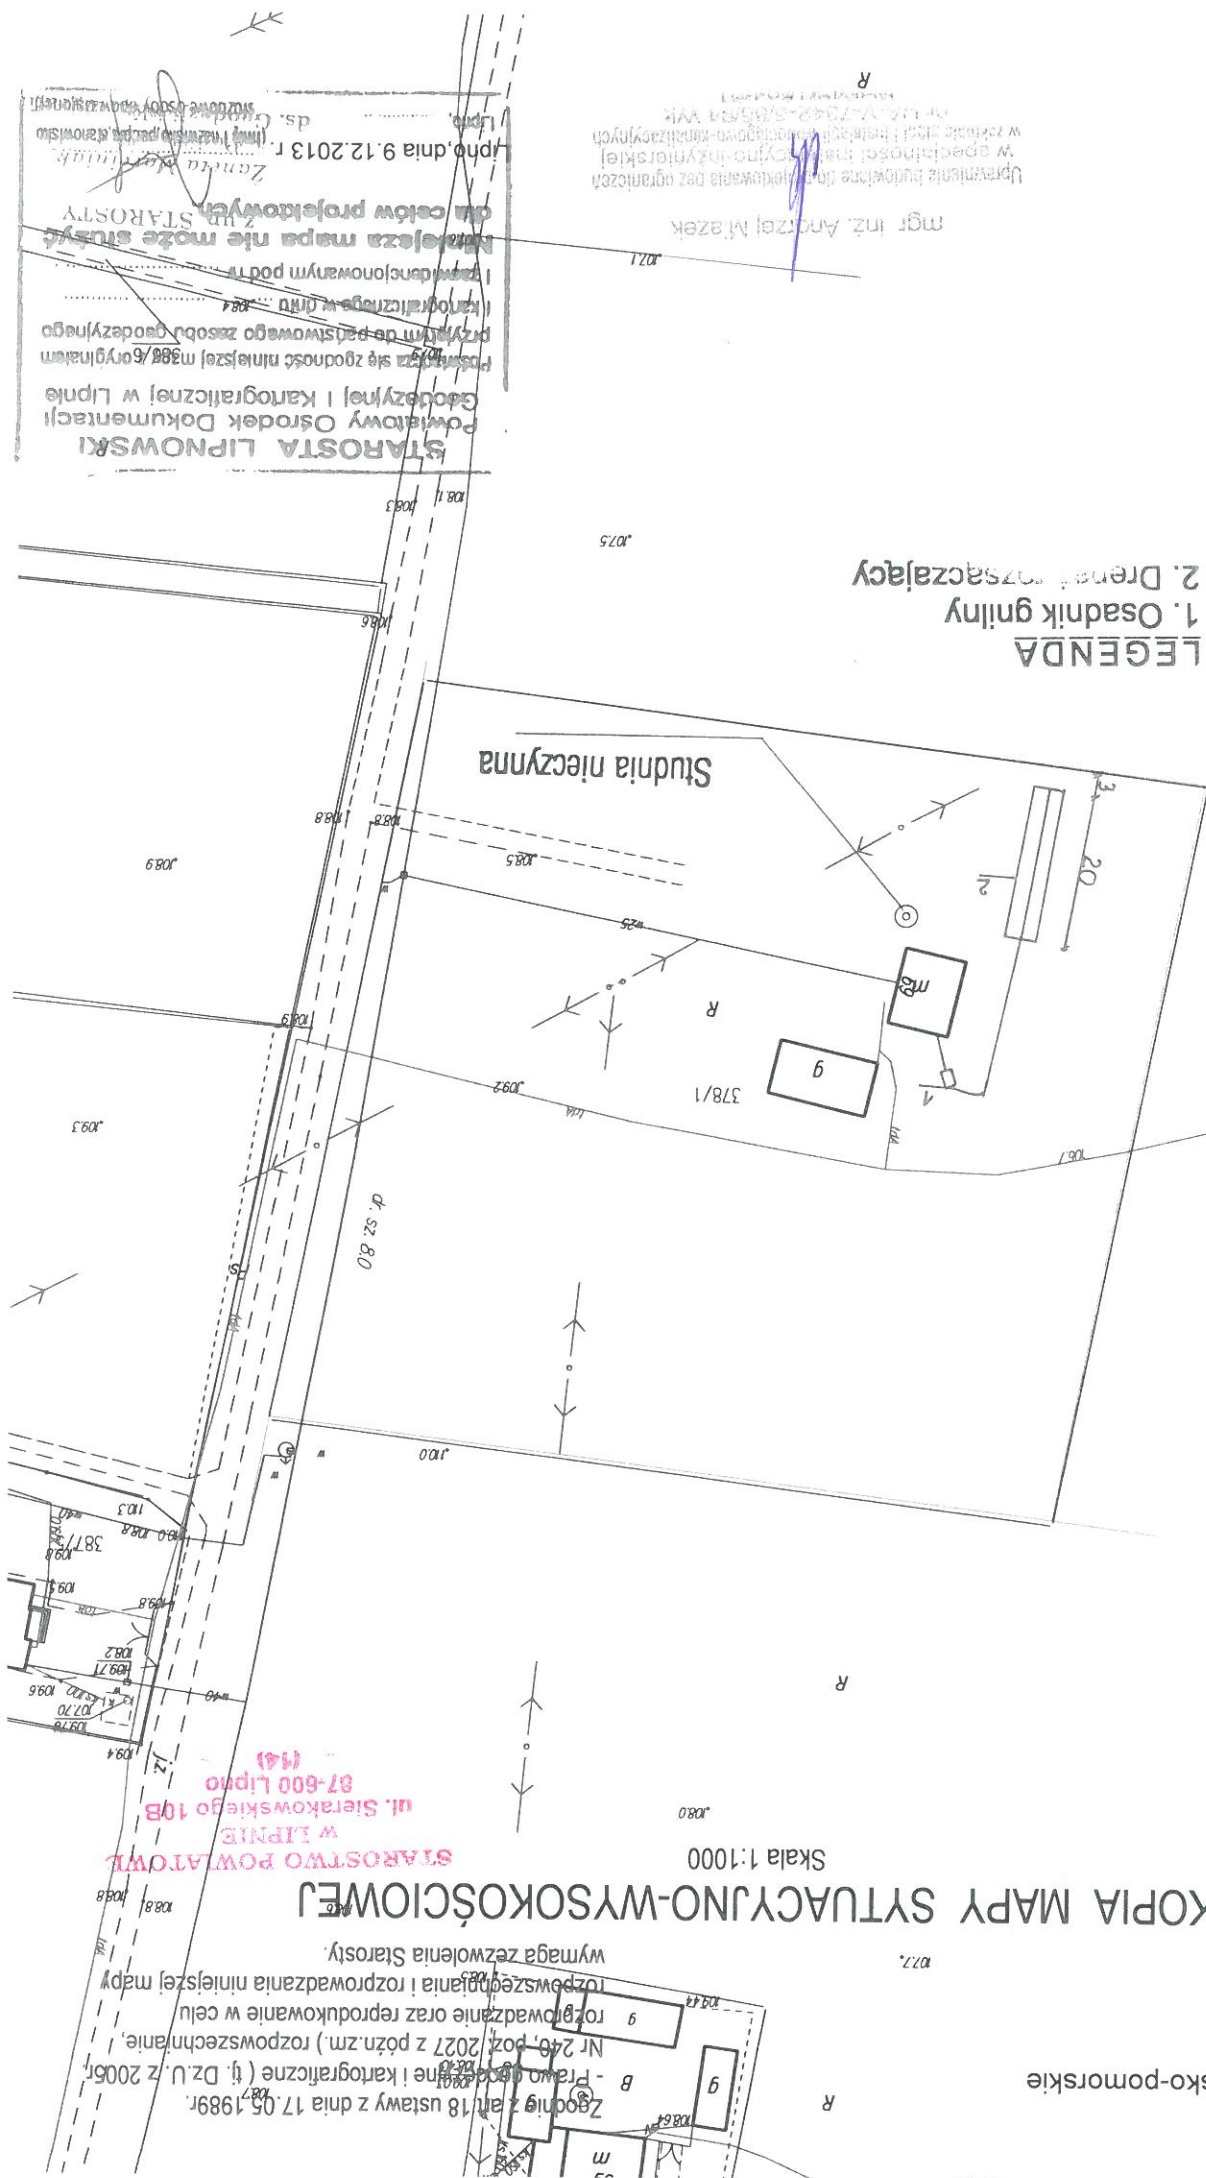

LEGENDA
1. Osadnik gnilny
2. Drenaż rozsączający

Studnia nieczysta

mgr inż. Andrzej Młazek

Uprawnienie budowlane do projektowania bez ograniczeń
w zakresie inżynierii technicznej i inżynierii
w zakresie inżynierii technicznej i inżynierii
inżynierii technicznej i inżynierii

STAROSTA LIPNOWSKI
Powiatowy Ośrodek Dokumentacji i Kartograficznej w Lipnie
Przebiega się zgodność niniejszej mapy z oryginałem
przyjętym do państwowego zasobu geodezyjnego
i kartograficznego w dniu 08.04.2013 r.
Nie należy mapy nie może służyć
do celów projektowych
Zaneta Młazek
ds. Geodezji i Kartografii
Lipno, dnia 9.12.2013 r.

STANISŁAWOPOLE POWIATOWE
W LIPNIE
ul. Sierakowskiego 10B
87-600 Lipno
(14)

Nazwisko i imię:	PaWEŁ GóRSKI, Renata GóRSka
Miejscowość:	Lubin 64
Numer działki:	242

Na podstawie obliczeń, ilości osób obsługiwanych przez oczyszczalnię, ukształtowania i lokalizacji działki oraz uzgodnień z Inwestorem i użytkownikiem oczyszczalni zaprojektowano:

tak
brak

Mgr. Inz. Andrzej Mazek

[illegible]

Województwo : kujawsko-pomorskie
Powiat : lipnowski
Jednostka ewidencyjna : 040805_2 KIKÓŁ
Obręb : 0011 LUBIN

STAROSTWO POWIATOWE
ul. Sierakowskiego 10 B
87-600 Lipno
w LIPNIE
144)
87-600 Lipno
ul. Sierakowskiego 10B

WYPIS Z REJESTRU GRUNTÓW

z dnia: 2013-12-09

Jednostka rejestrowa : G.81

Lp	Podmiot ewidencyjny	Charakter	Udział
1	(małżeństwo) PAWEŁ GÓRSKI Rodzice:EUGENIUSZ,HALINA LUBIN 64; 87-620 KIKÓŁ; RENATA GÓRSKA Rodzice:JÓZEF,ELŻBIETA LUBIN 64; 87-620 KIKÓŁ;	własność	1/1

RENATA GÓRSKA Rodzice:JÓZEF,ELŻBIETA
LUBIN 64; 87-620 KIKÓŁ;

(małżeństwo)
PAWEŁ GÓRSKI Rodzice:EUGENIUSZ,HALINA
LUBIN 64; 87-620 KIKÓŁ;

Nr działki	Ark.	Położenie działki	Opis użytku	Oznaczenie użytków i konturów i klasyfikac.	Pow. użytku [ha]	Pow. działki [ha]	Nr KW lub inny dokument własności
242	2	LUBIN	Grunty orne	R111b	1.83	5.69	KW 9778
			Grunty orne	R1va	1.70		
			Sad	S-RV	0.18		
			Grunty orne	RV	0.79		
			Użytki rolne zabudowane	B-RVI	0.09		
			Grunty orne	RVI	0.94		
			Sad	S-RVI	0.06		
			Łąki trwałe	LV	0.10		

Id działki: 040805_2.0011.242

Rejestr zabytków :

Rejon statystyczny :

Razem powierzchnia działek :

Słownie : pięć ha, sześćdziesiąt dziewięć ar.


5.69 ha



STAROSTWO POWIATOWE
w LIPNIE
ul. Sterałkowskiego 10B
87-600 Lipno
(141)

Sporządził : Zaneta Marciniak

Dokument niniejszy jest wypisem z opisowych danych ewidencji gruntów i budynków ,
i nie jest przeznaczony do dokonywania wpisu w księdze wieczystej

z up. STAROSTY
Zaneta Marciniak
Podinspektor
ds. Geodezji i Kartografii

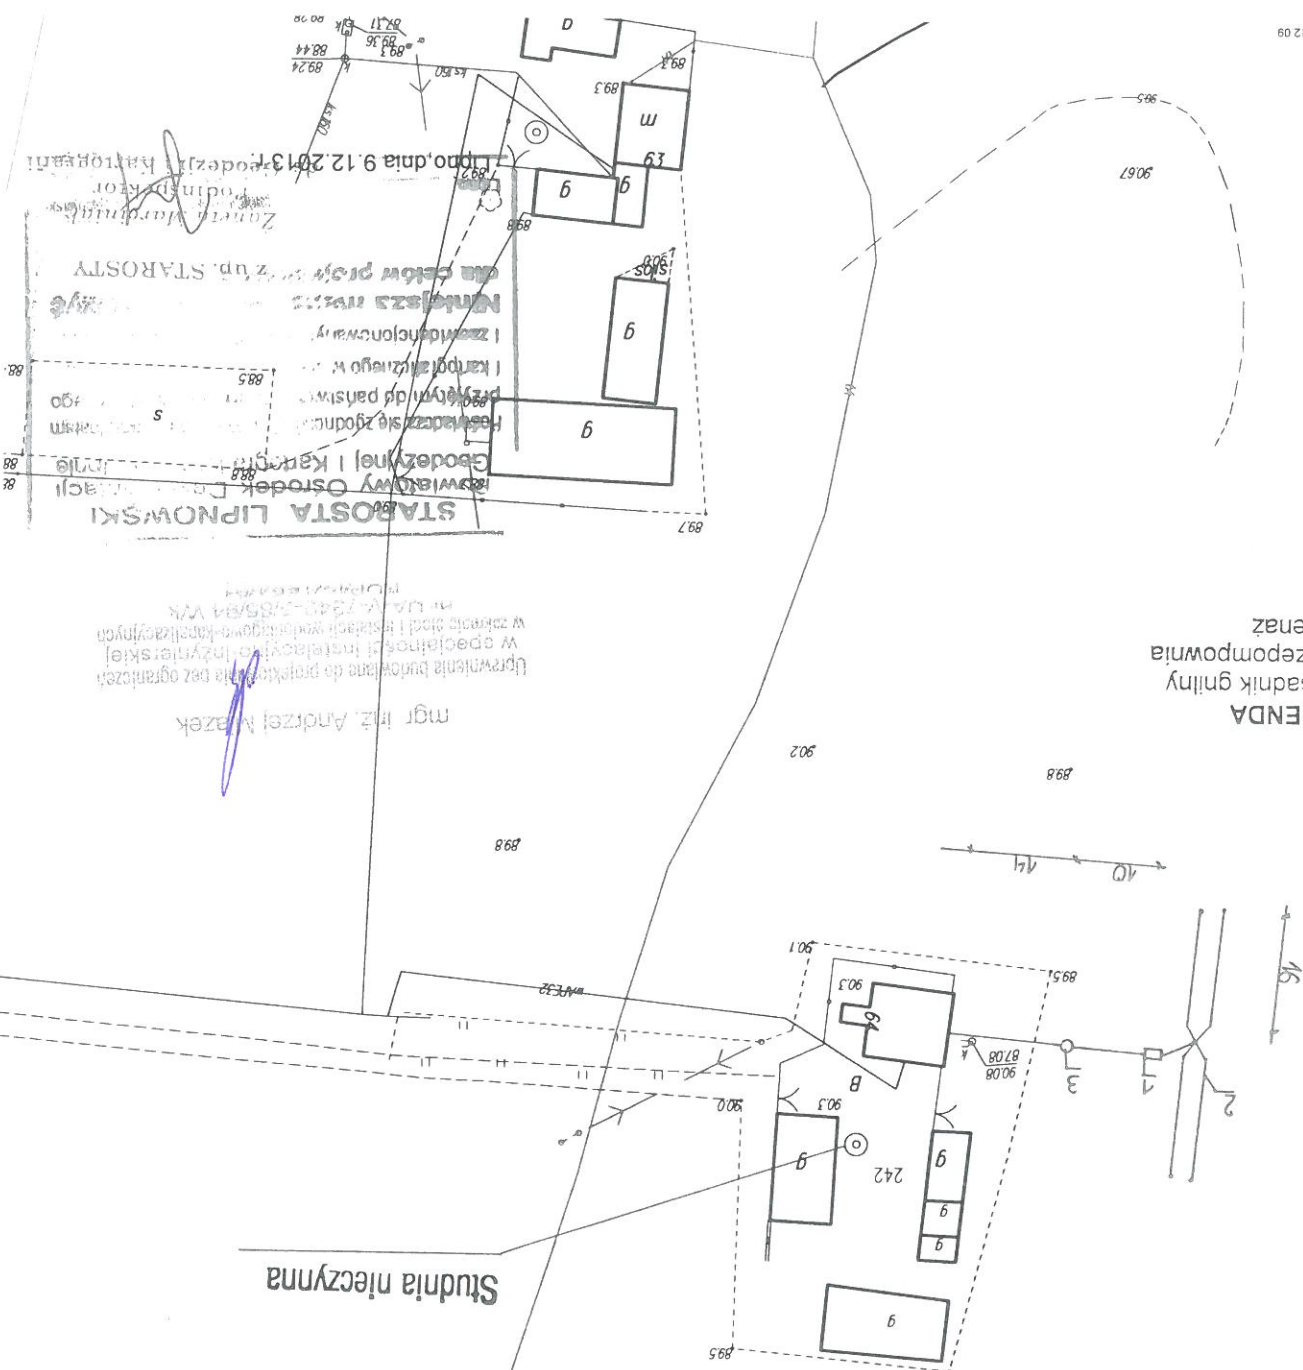

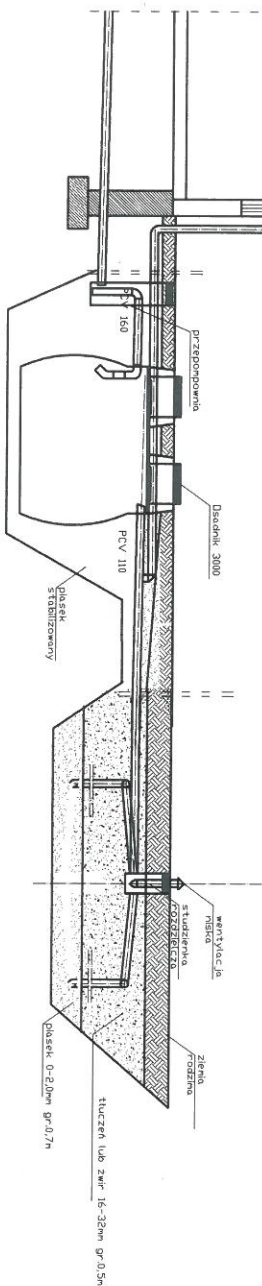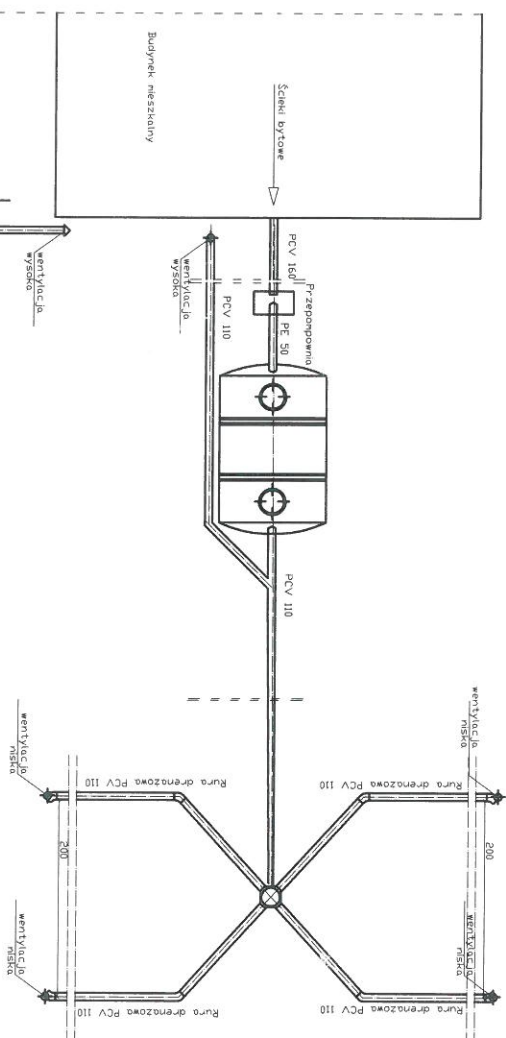

spadek	1,5-2,00 ‰			1,0%		0,5%
materiał, średnica	PCV 160	PE 50	Deszcznik 3000	PCV 110	rura drenazowa perforowana 4 x PCV 110	
odległość [m]	14,0	10,0	3,00	5,00	16,0	

Obiekt	Przydomowa oczyszczalnia ścieków Pawel Górski, Renata Górską Lublin 64, Dz.nr. 242, Gm. Kikół			Rys. 1
Tytuł rysunku	Rozwinięcie instalacji imię i nazwisko ANDRZEJ MIAZEK			Art. 1
Projektant	UA-V-7342-5/85/94 WK			data I.2014
				podpis

STAROSTWO POWIATOWE
w LIPNIE
ul. Sierakowskiego 10B
87-600 Lipno
(14)

Dane użytkownika

Nazwisko i imię:	Henryk Mikołajczyk, Katarzyna Mikołajczyk
Miejscowość:	Lubin 16
Numer działki:	176

Charakterystyczne wymiary i wielkości oczyszczalni!

Na podstawie obliczeń, ilości osób obsługiwanych przez oczyszczalnię, ukształtowania i lokalizacji działki oraz uzgodnień z Inwestorem i użytkownikiem oczyszczalni zaprojektowano:

zaprojektowano:

Osadnik gnilny: 25001

Posć nitek drenazu rozsącającego:

4

20 Długość pojedynczej nitki drenazu:

Warstwa wspomagająca:

tak

Szerokość warstwy wspomagającej: 50cm

Głębokość warstwy wspomagającej: 70cm

Szerokość warstwy rozciągającej: 50cm

Głębokość warstwy rozciągającej: 50cm

Przepomnienia:

brak

Kopiee filtracyjny:

Lokalizacja urzędzeń wg załączonej mapy sytuacyjno-wysokościowej.

Załączniki

- Mapa sytuacyjno-wysokościowa
- Profil podłużny przepływu ścieków

UWAGI:

- Wszelkie wymiary i lokalizacje sprawdzić w naturze
- W razie niezgodności skontaktować się z projektantem

mgr inż. Andrzej Mazek

Uprawnienia budowlane do projektowania bez ograniczeń
w szczególności instalacji wewnętrznych
w zakresie sieci instalacji wewnętrznych

Województwo : kujawsko-pomorskie
Powiat : lipnowski
Jednostka ewidencyjna : 040805_2 KIKÓŁ
Obręb : 0011 LUBIN

STAROSTWO POWIATOWE
w LIPNIE
ul. Sierakowskiego 10 B
87-600 Lipno
STAROSTWO POWIATOWE
w LIPNIE
ul. Sierakowskiego 10B
87-600 Lipno

Jednostka rejestrowa : G.33

WYPIS Z REJESTRU GRUNTÓW

z dnia: 2013-12-09

Lp	Podmiot ewidencyjny	Charakter	Udział
1	(małżeństwo) HENRYK MIKOŁAJCZYK Rodzice: LEON, ANASTAZJA LUBIN 16; 87-620 KIKÓŁ;	własności / władania	1/1

KATARZYNA MIKOŁAJCZYK Rodzice: JAN, EWA
LUBIN 16; 87-620 KIKÓŁ;

Nr działki	Ark.	Położenie działki	Opis użytku	Oznaczenie użytków i konturów klasyfikac.	Pow. użytku [ha]	Pow. działki [ha]	Nr KW lub inny dokument własności
176	1	LUBIN	Grunty orne	R111b	0.86	3.71	KW 2803
			Grunty orne	R1Va	2.58		
			Uzyski rolne zabudowane	B-R1Va	0.08		
			Grunty orne	RV	0.03		
			Nieuzyski	N	0.16		

Razem powierzchnia działek :
Słownie : trzy ha. siedemdziesiąt jeden ar.

Wypis zawiera dane według stanu na dzień : 2013-12-09

Sporządził : Zaneta Marciniak

Dokument niniejszy jest wypisem z opisowych danych ewidencji gruntów i budynków,
i nie jest przeznaczony do dokonywania wpisu w księdze wieczystej

z up. STAROSTY
Zaneta Marciniak
Podinspektor
ds. Geodezji i Kartografii

173

175

Lipno, dnia 9.12.2013r.

Zaproszenie do projektu
m. inż. Andrzej Młazek

Uprawnienia budowlane do projektowania bez ograniczeń
w zakresie: instalacji wodociągów i kanalizacji
nr 114-7-7042-3/85/94 WVK

mgr inż. Andrzej Młazek

STAROSTA LIPOWSKI
Powiatowy Ośrodek Dokumentacji
Geodezyjnej i Kartograficznej w Lipnie
Pozwala się zgodność niniejszej mapy z uchylnym
przyjętym do państwowego zasobu geodezyjnego
i kartograficznego w dniu
i zawniesionym pod nr
Niniejsza mapa nie może służyć
do celów projektowych.

LEGENDA

1. Osadnik gnilny
2. Drenaż rozsączający

Rura stalowa ochronna
Ø 219/8.0mm
L = 5.00m

Studnia nieczynna

Skala 1:1000


KOPIA MAPY SYTUACYJNO-WYSOKOŚCIOWEJ

Zgodnie z art. 18 ustawy z dnia 17.05.1989r.
- Prawo geodezyjne i kartograficzne (tj. Dz. U. z 2005r.
Nr 240, poz. 2027 z późn. zm.) rozpowszechnianie,
rozprowadzanie oraz reprodukcowanie w celu
rozprowadzania i rozprowadzania niniejszej mapy
wymaga zezwolenia Starosty.

województwo kujawsko-pomorskie
Powiat lipnowski
Gmina: Kikot
Obręb: Lubin
Działka nr: 176

STAROSTWO POWIATOWE
w LIPNIE
ul. Sierakowskiego 10B
87-600 Lipno
(44) 67-600 108

178/1

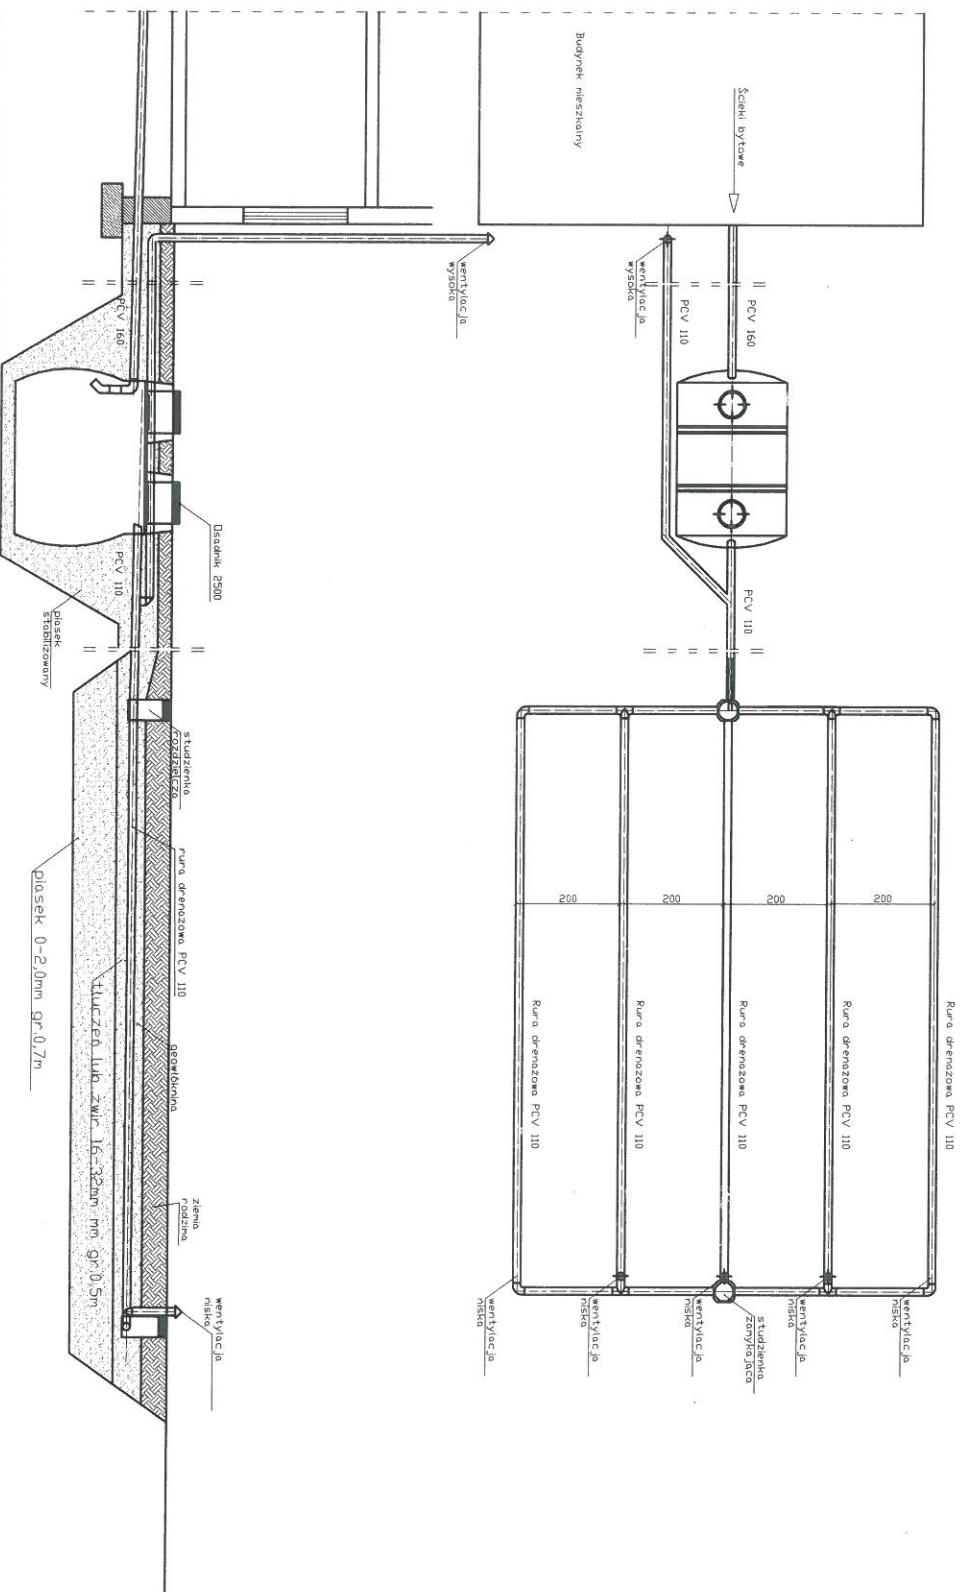

Spadek	1:5-2:0 ‰	Deszcznik 2500	1:00 ‰	0:50 ‰
materiał, średnica	PCV 160	PCV 110		
odległość [m]	14,0	2,5000	5,00	16,0000
				rura drenazowa perforowana 5 x PCV 110

Obiekt	Przydomowa oczyszczalnia ścieków Henryk Mikołajczyk, Katarzyna Mikołajczyk Lubin 16, Dział nr. 176, gm. Kikidół			Rys. 1
Tytuł	Rozwinięcie instalacji			Ark. 1
rysunku	imię i nazwisko ANDRZEJ MIAZEK			data
Projektant	UA-V-7342-5/85/94 WK			podpis
	1.2.2014			

STAROSTWO POWIATOWE
ul. Sierakowski 10B
16-600 Lubin
w LPNK
16.02.2014

Projekt budowlano - wykonawczy przydomowej oczyszczalni ścieków

Dane użytkownika

Nazwisko i imię: Jan Wiśniewski
Miejscowość: Lubinek 15
Numer działki: 134

Charakterystyczne wymiary i wielkości oczyszczalni

Na podstawie obliczeń, ilości osób obsługiwanych przez oczyszczalnię, ukształtowania i lokalizacji działki oraz uzgodnień z Inwestorem i użytkownikiem oczyszczalni zaprojektowano:

Osadnik gnilny:	2500l
Ilość nitek drenażu rozsączającego:	4
Długość pojedynczej nitki drenażu:	15
Warstwa wspomagająca:	tak
Szerokość warstwy wspomagającej:	50cm
Głębokość warstwy wspomagającej:	70cm
Szerokość warstwy rozsączającej:	50cm
Głębokość warstwy rozsączającej:	50cm
Przepompownia:	brak
Kopiec filtracyjny:	brak

Lokalizacja urządzeń wg załączonej mapy sytuacyjno-wysokościowej.

Załączniki

- Mapa sytuacyjno-wysokościowa
- Profil podłużny przepływu ścieków

UWAGI:

- Wszelkie wymiary i lokalizacje sprawdzić w naturze
- W razie niezgodności skontaktować się z projektantem

mgr inż. Andrzej Miłazek
Upewnienie budowlane do projektowania bez ograniczeń
w specjalności instalacyjno-inżynierskiej
w zakresie: sieci i instalacji wodno-kanalizacyjnych
Nr 112-1-12417-05/2014 WKB
Instytut Inżynierów i Projektantów

Województwo : kujawsko-pomorskie
Powiat : lipnowski
Jednostka ewidencyjna : 040805_2 KIKÓŁ
Obręb : 0011 LUBIN

WYPIS Z REJESTRU GRUNTÓW

z dnia: 2013-12-09

Jednostka rejestrowa : G.122

Lp Podmiot ewidencyjny Charakter własności / wiadania Udział

1 JAN WISNIEWSKI Rodzice:HENRYK
LUBIN: 87-620;

własność 1/1

Nr działki	Ark.	Położenie działki	Opis użytku	Oznaczenie użytków i konturów i klasyfikac.	Pow. użytku [ha]	Pow. działki [ha]	Nr KW lub inny dokument własności
134	1	LUBIN	Grunt orne	RIVb	0.61	3.77	KW 2807
			Grunt orne	RV	0.85		
			Grunt orne	RIVa	0.39		
			Sad	S-RIVa	0.61		
			Sad	S-RIVb	0.22		
			Sad	S-RV	0.45		
			Sad	S-RVI	0.11		
			Pastwiska trwałe	PSVI	0.28		
			Uzylki rolne zabudowane	B-RIVb	0.08		
			Grunt orne	RVI	0.17		

Id działki: 040805_2.0011.134

Rejestr zabytków :
Rejon statystyczny :

Razem powierzchnia działek :

Słownie : trzy ha. siedemdziesiąt siedem ar.

3.77 ha

Sporządził : Zaneta Marciniak

STAROSTWO POWIATOWE
w LIPNIE
ul. Sierakowskiego 10B
87-600 Lipno
141


Dokument niniejszy jest wypisem z opisowych danych ewidencji gruntów i budynków ,
i nie jest przeznaczony do dokonywania wpisu w księdze wieczystej

z up. STAROSTY
Zaneta Marciniak
Podinspektor
ds. Geodezji i Kartografii

mgr inż. Andrzej Młazek
Upewnienie budowlane do projektu bez ograniczeń
w zakresie sił i momentów wodociągów kanalizacyjnych
Nr 116, z 13.04.2014 WK
13.04.2014

STAROSTA LIPNOWSKI
Powiatowy Ośrodek Dokumentacji i Kartograficznej w Lipnie
Pozwada się zgodność niniejszej mapy z oryginałem
przyjętym do państwowego zasobu kartograficznego
i kartograficznego w Lipnie
i zawiadomienia o wydaniu
Niniejsza mapa jest przeznaczona do użytku
dla celów projektowych z up. STAROSTY
Załącznik nr 1
Lipno, dnia 9.12.2013 r.

LEGENDA
1. Osadnik gnilny
2. Drenaż rozsączający


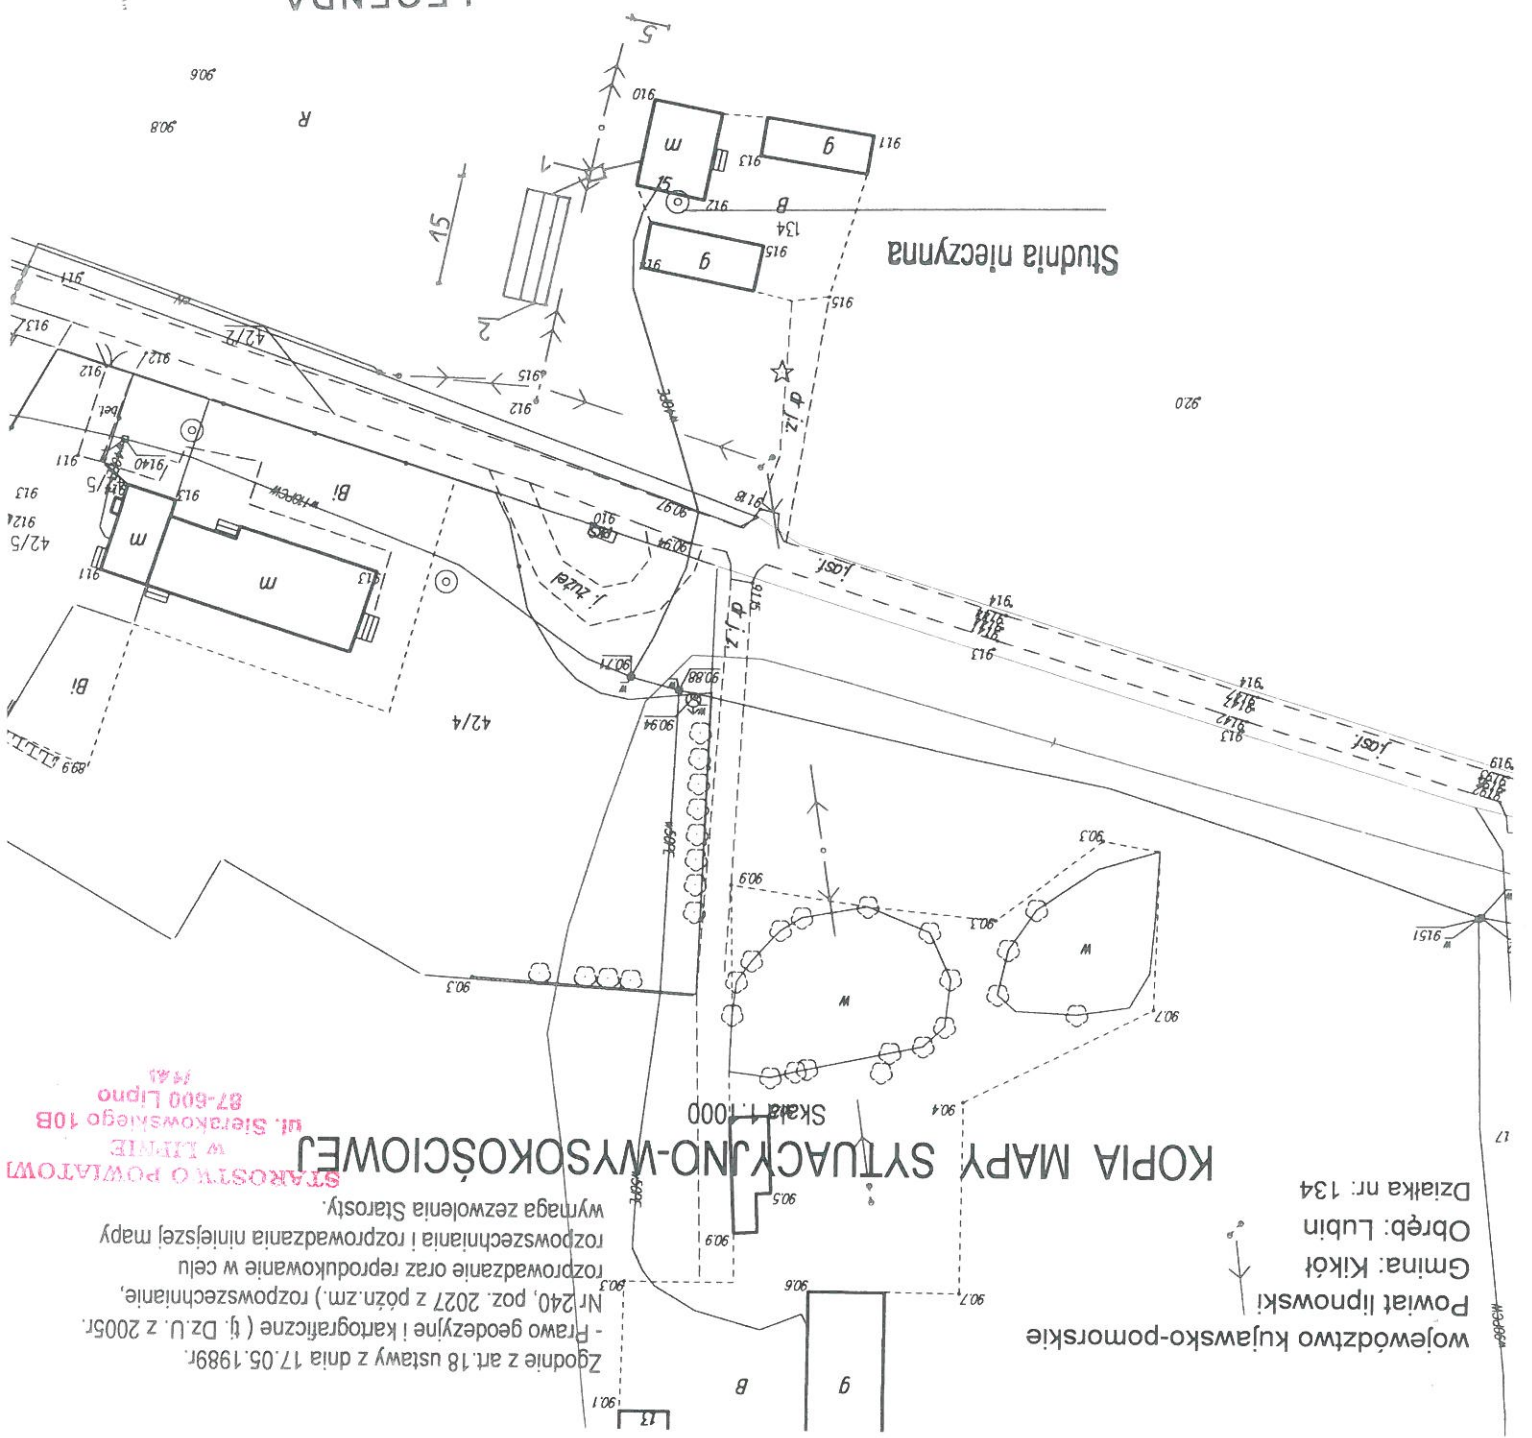


KOPIA MAPY SYTUACYJNO-WYSOKOŚCIOWEJ

Zgodnie z art. 18 ustawy z dnia 17.05.1989r.
Nr 240, poz. 2027 z późn. zm.) rozpowszechnianie,
- Prawo geodezyjne i kartograficzne (tj. Dz. U. z 2005r.
rozprowadzanie oraz reprodukcję mapy
rozpowszechniania i rozprowadzania niniejszej mapy
wymaga zezwolenia Starosty.

województwo kujawsko-pomorskie
Powiat lipnowski
Gmina: Kikół
Obręb: Lubin
Działka nr: 134

STAROSTA O POWIATOWEJ
w LIPNIE
ul. Sierakowskiego 10B
87-600 Lipno
14.11.2014

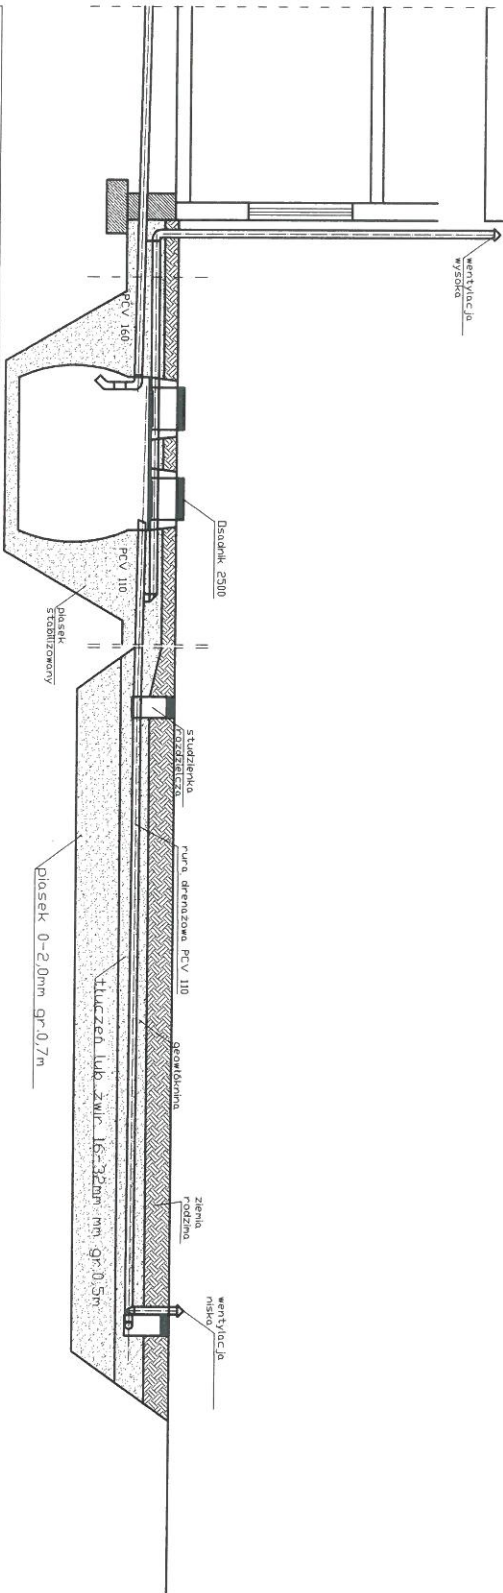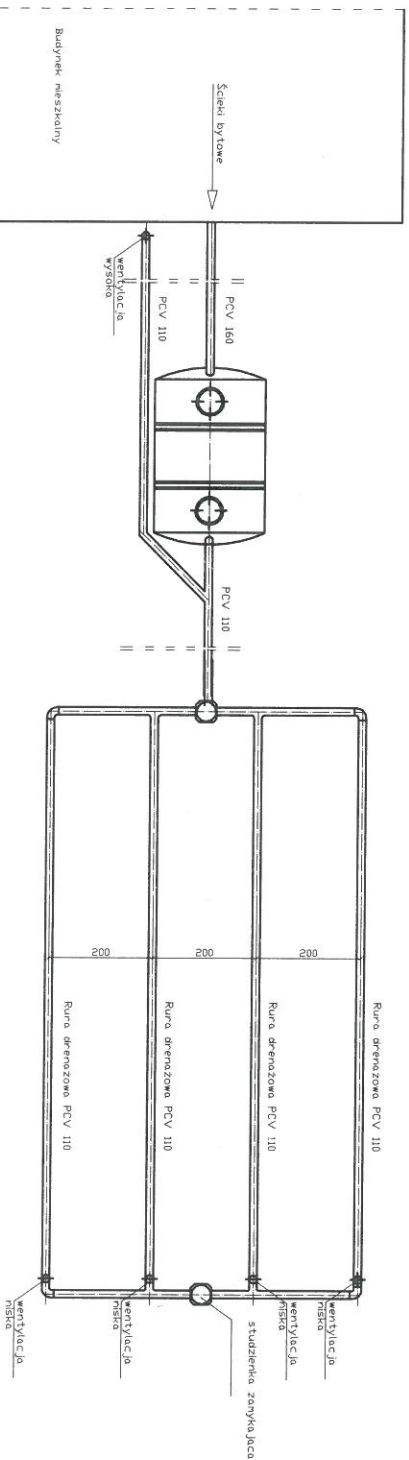

spadek	1,5-2,0 ‰	Deszcznik 2500	PCV 110	1,00%	0,50%
materiał, średnica	PCV 160	Deszcznik 2500	PCV 110		
odległość [m]	5,00	2,5000	5,00		15,0000

Obiekt		Przydomowa oczyszczalnia ścieków Jan Wiśniewski Lubinek 15,Dz.nr.134,gm.Klikót		Rys.1
Tytuł		Rozwinięcie instalacji		Ark.1
rysunku		imię i nazwisko ANDRZEJ MIAZEK		data I.2014
Projektant		UA-V-7342-5/85/94 WK		podpis

STAROSTWO POWIATOWE
w LIPNIE
ul. Sierakowskiego 10B
87-600 Lipno

Projekt budowlano - wykonawczy przydomowej oczyszczalni ścieków

Dane użytkownika

Nazwisko i imię: Adam Pirzgałski
Miejscowość: Lubinek 1
Numer działki: 76

Charakterystyczne wymiary i wielkości oczyszczalni

Na podstawie obliczeń, ilości osób obsługiwanych przez oczyszczalnię, ukształtowania i lokalizacji działki oraz uzgodnień z Inwestorem i użytkownikiem oczyszczalni zaprojektowano:

Osadnik gnilny: 2500l
Ilość nitek drenażu rozciągającego: 5
Długość pojedynczej nitki drenażu: 15

Warstwa wspomagająca: tak

Szerokość warstwy wspomagającej: 50cm
Głębokość warstwy wspomagającej: 70cm
Szerokość warstwy rozciągającej: 50cm
Głębokość warstwy rozciągającej: 50cm

Przepompownia: brak
Kopiec filtracyjny: brak

Lokalizacja urzędów wg załączonej mapy sytuacyjno-wysokościowej.

Załączniki

- Mapa sytuacyjno-wysokościowa
- Profil podłużny przepływu ścieków

UWAGI:

- Wszelkie wymiary i lokalizacje sprawdzić w naturze
- W razie niezgodności skontaktować się z projektantem

mgr inż. Andrzej Mazek
Uprawnienia budowlane do projektowania bez ograniczeń
w specjalności instalacyjno-inżynierskiej
w zakresie sieci i instalacji wod.-krop.-kanalizacyjnych
Dz.U. V-7842-5/85/MIA VAK
Polski Instytut Inżynierów

Województwo : kujawsko-pomorskie
Powiat : lipnowski
Jednostka ewidencyjna : 040805_2 KIKÓŁ
Obręb : 0011 LUBIN

STAROSTWO POWIATOWE
w LIPNIE
ul. Sierakowskiego 10 B
87 - 600 Lipno
(141)
STAROSTWO POWIATOWE
w LIPNIE
ul. Sierakowskiego 10B
87-600 Lipno
(141)

Jednostka rejestrowa : G.36

z dnia: 2013-12-09

WYPIS Z REJESTRU GRUNTÓW

Lp	Podmiot ewidencyjny	Charakter	Udział
1	ADAM PIKZAŁSKI Rodzice: KLEMENS, SABINA LUBINEK 1; 87-620 KIKÓŁ;	własność	1/1

Nr działki	Ark.	Położenie działki	Opis użytku	Oznaczenie użytków i konturów klasyfikac.	Pow. użytku [ha]	Pow. działki [ha]	Nr KW lub inny dokument własności
76	1	LUBIN	Gruntly orne	RIVA	3.53	9.17	KW 2806
			Gruntly orne	RV	2.11		
			Użytki rolne zabudowane	B-RV	0.12		
			Sad	S-RV	0.07		
			Gruntly orne	RVI	1.59		
			Łąki trwale	LIV	1.18		
			Nieuzyki	N	0.57		

Id działki: 040805_2.0011.76

Rejestr zabytków :

Rejon statystyczny :

Razem powierzchnia działek :

Słownie : dziewięć ha, siedemnaście ar.

Wypis zawiera dane według stanu na dzień : 2013-12-09

Sporządził : Zaneta Marciniak

Dokument niniejszy jest wypisem z opisowych danych ewidencji gruntów i budynków,
i jest przeznaczony do dokonywania wpisu w księdze wieczystej

województwo kujawsko-pomorskie
Powiat lipnowski
Gmina: Kikół
Obręb: Lubin
Działka nr: 76

KOPIA MAPY SYTUACYJNO-WYSOKOŚCIOWEJ

Skala 1:1000



STAROSTWO POWIATOWE
w LIPNIE
ul. Sierakowskiego 10B
87-500 Lipno
(141)

Zgodnie z art. 18 ustawy z dnia 17.05.1989r.
- Prawo geodezyjne i kartograficzne (tj. Dz.U. z 2005r.
Nr 240, poz. 2027 z późn.zm.) rozpowszechnianie,
rozprowadzanie oraz reproduktowanie w celu
rozpowszechniania i rozprowadzania niniejszej mapy
wymaga zezwolenia Starosty.


LEGENDA

1. Osadnik gnilny
2. Drenaż rozszajający

mgr inż. Andrzej Włazek
Lprowienie budowane do projektowania bez ograniczeń
w specjalności instalacyjno-izyngierskiej
w zakresie sieci i instalacji wododowodow-izyngierskich
Dz.U. z 2005r. Nr 240, poz. 2027 z późn.zm.

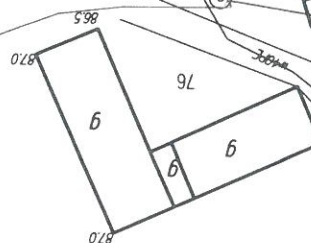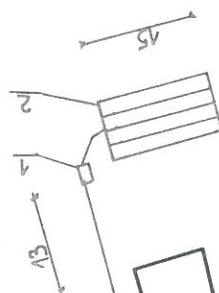

Studia nieczynna

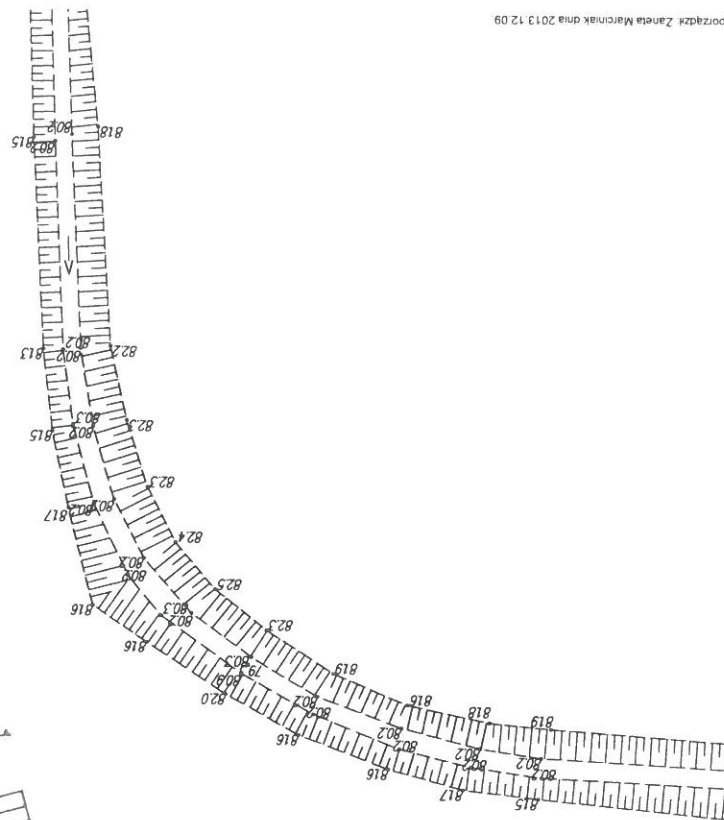

Lipno, dnia 9.12.2013 r.
Zdzisław Marcinak
Inżynier ds. Geodezji i Kartografii

STAROSTA LIPNOWSKI
Powiatowy Ośrodek Dokumentacji i Kartograficznej w Lipnie
Podpisuje się zgodność niniejszej mapy z oryginałem
przejętym do państwowego zasobu geodezyjnego
i kartograficznego w dniu
i zawiadomionym pod nr
Niniejsza mapa nie może służyć
do celów projektowych.

Projekt budowlano - wykonawczy przydomowej oczyszczalni ścieków

STAROSTWO POWIATOWE
74-100
ul. Sierakowskiego 10B
07-600 Lipno
1441

Dane użytkownika

Nazwisko i imię: Kazimierz Kowalski, Krystyna Kowalska
Miejscowość: Lubin 78
Numer działki: 224/1

Charakterystyczne wymiary i wielkości oczyszczalni

Na podstawie obliczeń, ilości osób obsługiwanych przez oczyszczalnię, ukształtowania i lokalizacji działki oraz uzgodnień z Inwestorem i użytkownikiem oczyszczalni zaprojektowano:

Osadnik gnilny: 4000l
Ilość nitek drenażu rozsączającego: 5
Długość pojedynczej nitki drenażu: 20

Warstwa wspomagająca: tak

Szerokość warstwy wspomagającej: 50cm
Głębokość warstwy wspomagającej: 70cm
Szerokość warstwy rozsączającej: 50cm
Głębokość warstwy rozsączającej: 50cm

Przepompownia: tak
Kopiec filtracyjny: tak

Załączniki

- Mapa sytuacyjno-wysokościowa
- Profil podłużny przepływu ścieków

UWAGI:

- Wszelkie wymiary i lokalizacje sprawdzić w naturze
- W razie niezgodności skontaktować się z projektantem

mgr inż. Andrzej W. Zienkiewicz
Uprawnienia budowlane do projektowania bez ograniczeń
w szczególności: instalacji inżynierskich
w zakresie: inżynierii sanitarnych, inżynierii
inżynierii ogólnych
Nr uprawnień: 1441/2017
1441

Województwo : kujawsko-pomorskie
Powiat : lipnowski
Jednostka ewidencyjna : 040805_2 KIKÓŁ
Obręb : 0011 LUBIN

STAROSTWO POWIATOWE
w LIPNIE
ul. Sierakowskiego 10 B
87-600 Lipno
87-600 Lipno
87-600 Lipno
87-600 Lipno

WYPIS Z REJESTRU GRUNTÓW

z dnia: 2013-12-09

Jednostka rejestrowa : G.103

Lp	Podmiot ewidencyjny	Charakter	Własności / władania	Udział
----	---------------------	-----------	----------------------	--------

1 (małżeństwo)
KAZIMIERZ KOWALSKI Rodzice: STANISŁAW, HENRYKA
LUBIN 78; 87-620 KIKÓŁ;

KRYSTYNA KOWALSKA Rodzice: JAN, JADWIGA
LUBIN 78; 87-620 KIKÓŁ;

Nr działki	Ark.	Położenie działki	Opis użytku	Oznaczenie użytków i konturów klasyfikac.	Pow. użytku [ha]	Pow. działki [ha]	Nr KW lub inny dokument własności
224/1	1	LUBIN	Użytki rolne zabudowane	B-R111b	0.0800	2.6700	WL11L/00001889/8
			Grunt orne	R111b	1.4900		
			Grunt orne	R111a	1.1000		

Razem powierzchnia działek :
Słownie : dwa ha, sześć tysięcy siedemset m. kwadr.

Wypis zawiera dane według stanu na dzień : 2013-12-09

Sporządził : Zaneta Marciniak

Dokument niniejszy jest wypisem z opisowych danych ewidencji gruntów i budynków, i nie jest przeznaczony do dokonywania wpisu w księgze wieczystej

Zaneta Marciniak
Inspektor ds. Geodezji i Kartografii

województwo kujawsko-pomorskie
Powiat lipnowski
Gmina: Kikot
Obręb: Lubin
Działka nr: 224/1223
KOBIA MA


Dziatka nr: 224/1223


KOPIA MAPY SYTUACYJNO-WYSOKOSCIOWEJ

Skala 1:1000

- LEGENDA**
1. Osadnik gnilny
2. Przepompownia
3. Drenaż

Budgeter nie ist nie

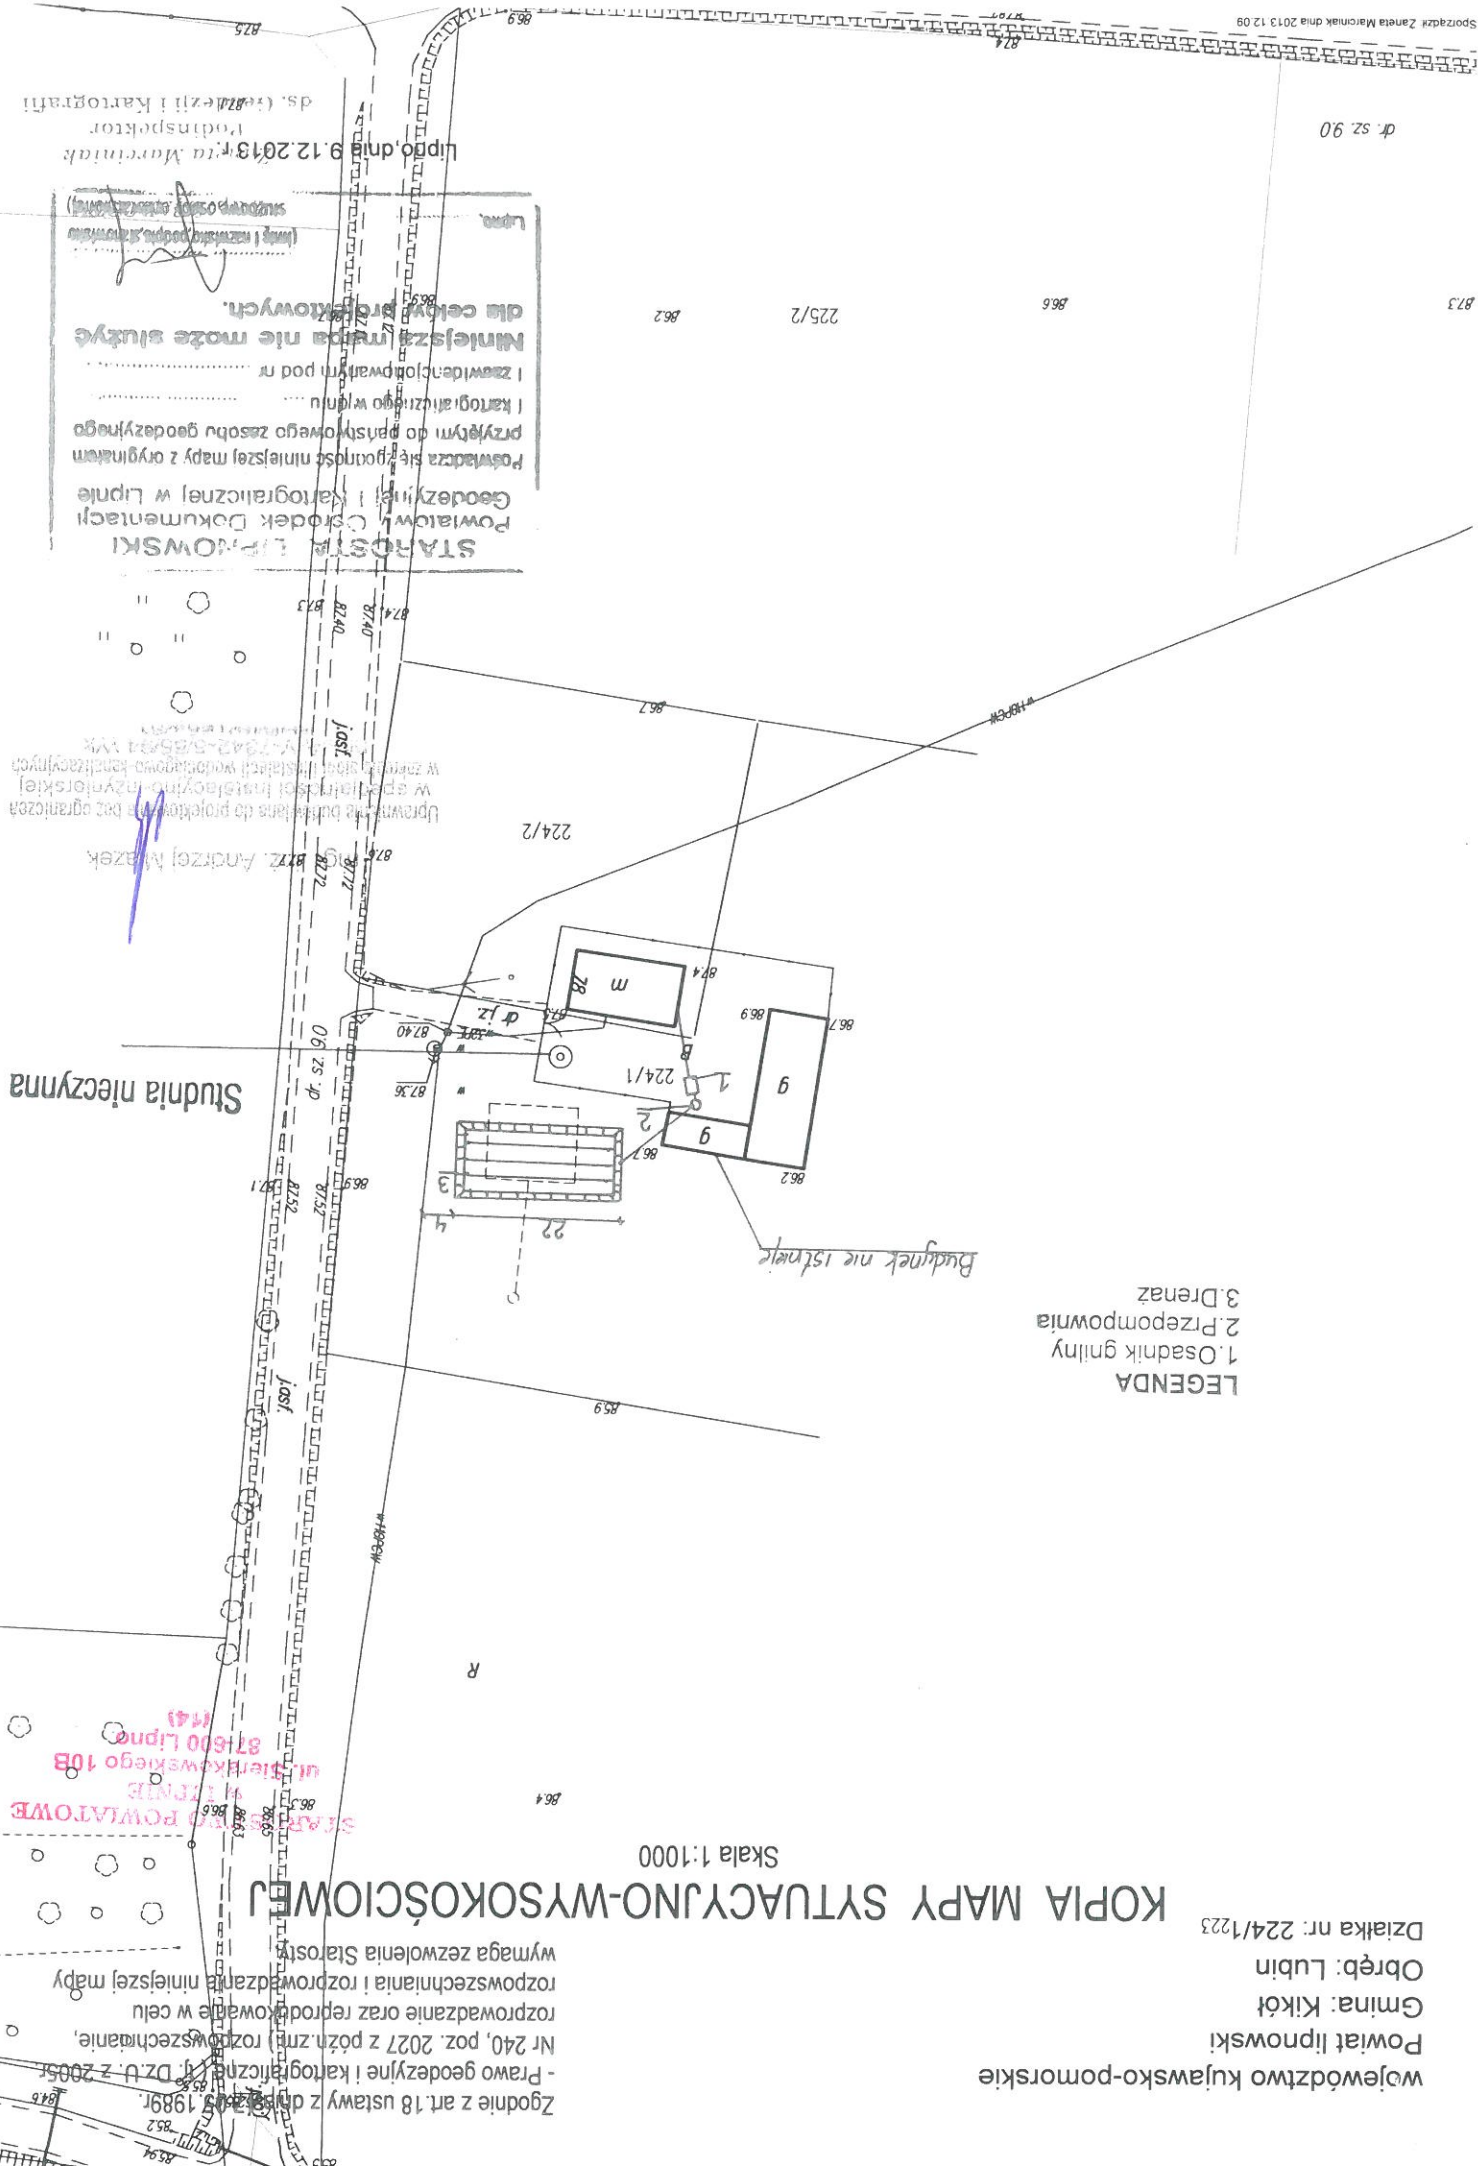

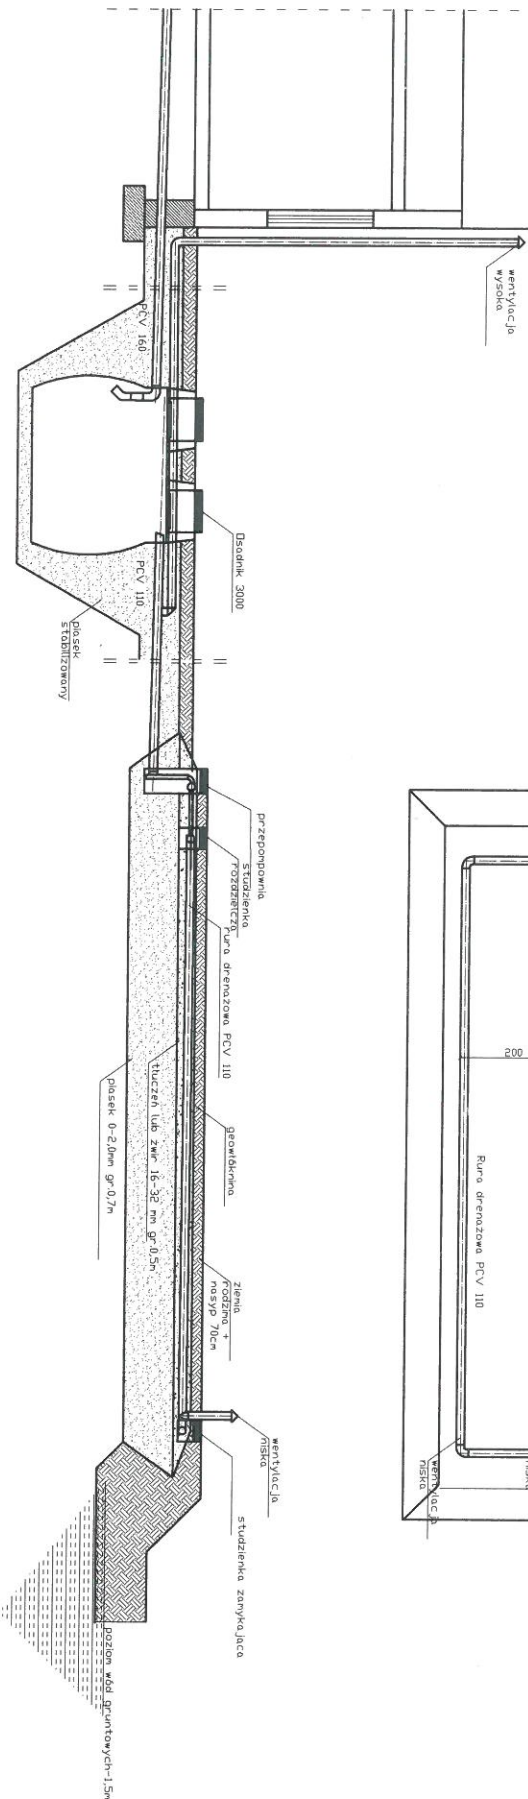

STAROSTWO POWIATOWE
W ŁIPNIE
ul. Sierakowskiego 10B
87-500
14-05-2014
na
51

—

Projekt budowlano - wykonawczy przydomowej oczyszczalni ścieków

Dane użytkownika

Nazwisko i imię: Krystyna Piotrowska
Miejscowość: Moszczonne 52
Numer działki: 111/1

Charakterystyczne wymiary i wielkości oczyszczalni

Na podstawie obliczeń, ilości osób obsługiwanych przez oczyszczalnię, ukształtowania i lokalizacji działki oraz uzgodnień z Inwestorem i użytkownikiem oczyszczalni zaprojektowano:

Osadnik gnilny: 2500l
Ilość nitek drenażu rozsączającego: 4
Długość pojedynczej nitki drenażu: 18
Warstwa wspomagająca: tak
Szerokość warstwy wspomagającej: 50cm
Głębokość warstwy wspomagającej: 70cm
Szerokość warstwy rozsączającej: 50cm
Głębokość warstwy rozsączającej: 50cm
Przepompownia: brak
Kopiec filtracyjny: brak

Załączniki

- Mapa sytuacyjno-wysokościowa
- Profil podłużny przepływu ścieków

UWAGI:

- Wszelkie wymiary i lokalizacje sprawdzić w naturze
- W razie niezgodności skontaktować się z projektantem

mgr inż. Andrzej M. azek
Upewnienie budowlane (z projektowania bez ograniczeń)
w specjalności inżynierskiej (inżynieria sanitarna)
Nr. 112-VI-13.231.13/015/2019 WVR
Pozostałe siostry i inżynieria sanitarna

STAROSTWO POWIATOWE
w LIPNIE
ul. Sierakowskiego 10B
87-600 Lipno
- 7441

Województwo : kujawsko-pomorskie
Powiat : lipnowski
Jednostka ewidencyjna : 040805_2 KIKÓŁ
Obręb : 0012 MOSZCZONNE

WYPIS Z REJESTRU GRUNTÓW

z dnia: 2014-01-03

Jednostka rejestrowa : G.36

Lp	Podmiot ewidencyjny	Charakter	Udział
----	---------------------	-----------	--------

1	KRYSTYNA PIOTROWSKA Rodzice: TADEUSZ, JADWIGA	własność	1/1
---	---	----------	-----

87620 MOSZCZONNE;

Nr działki	Ark.	Położenie działki	Opis użytku	Oznaczenie użytków i konturów klasyfikac.	Pow. użytku [ha]	Pow. działki [ha]	Nr KW lub inny dokument własności
111/1	1	MOSZCZONNE	Grunty orne	RiVa	0.4685	0.6585	KW 3689
			Grunty orne	RiVb	0.0300		
			Sad	S-RiVa	0.1000		
			Użytki rolne zabudowane	B-RiVa	0.0600		

Razem powierzchnia działek :

0.6585 ha

Słownie : sześć tysięcy pięćset osiemdziesiąt pięć m. kwadr.

Wypis zawiera dane według stanu na dzień : 2014-01-03

Sporządził : Zaneta Marciniak

Dokument niniejszy jest wypisem z opisowych danych ewidencji gruntów i budynków ,
i nie jest przeznaczony do dokonywania wpisu w księgze wieczystej

z up. STAROSTY
Zaneta Marciniak
Podinspektor
ds. Geodezji i Kartografii

Urząd Miejski w Lipnie
Gmina Kikół
Obręb: Moszczonko
Działka nr 111/1


KOPIA MAPY SYTUACYJNO-WYSOKOŚCIOWEJ



Skala 1:1000

STAROSTWO POWIATOWE
w Lipnie
ul. Sierakowskiego 10B
87-500 Lipno
1441

STAROSTA LIPOWSKI
Powsiatowy Ośrodek Dokumentacji
(geodezyjnej i kartograficznej) w Lipnie
Ps
Prowadzona się zgodność niniejszej mapy z oryginałem
przejętym do państwowego zasobu geodezyjnego
i kartograficznego w dniu
i zawiadomienia pod nr
Niniejsza mapa nie może służyć
do celów projektowych.

z up. Starosty
Zaneta Marciniak
Podinspektor
ds. Geodezji i Kartografii

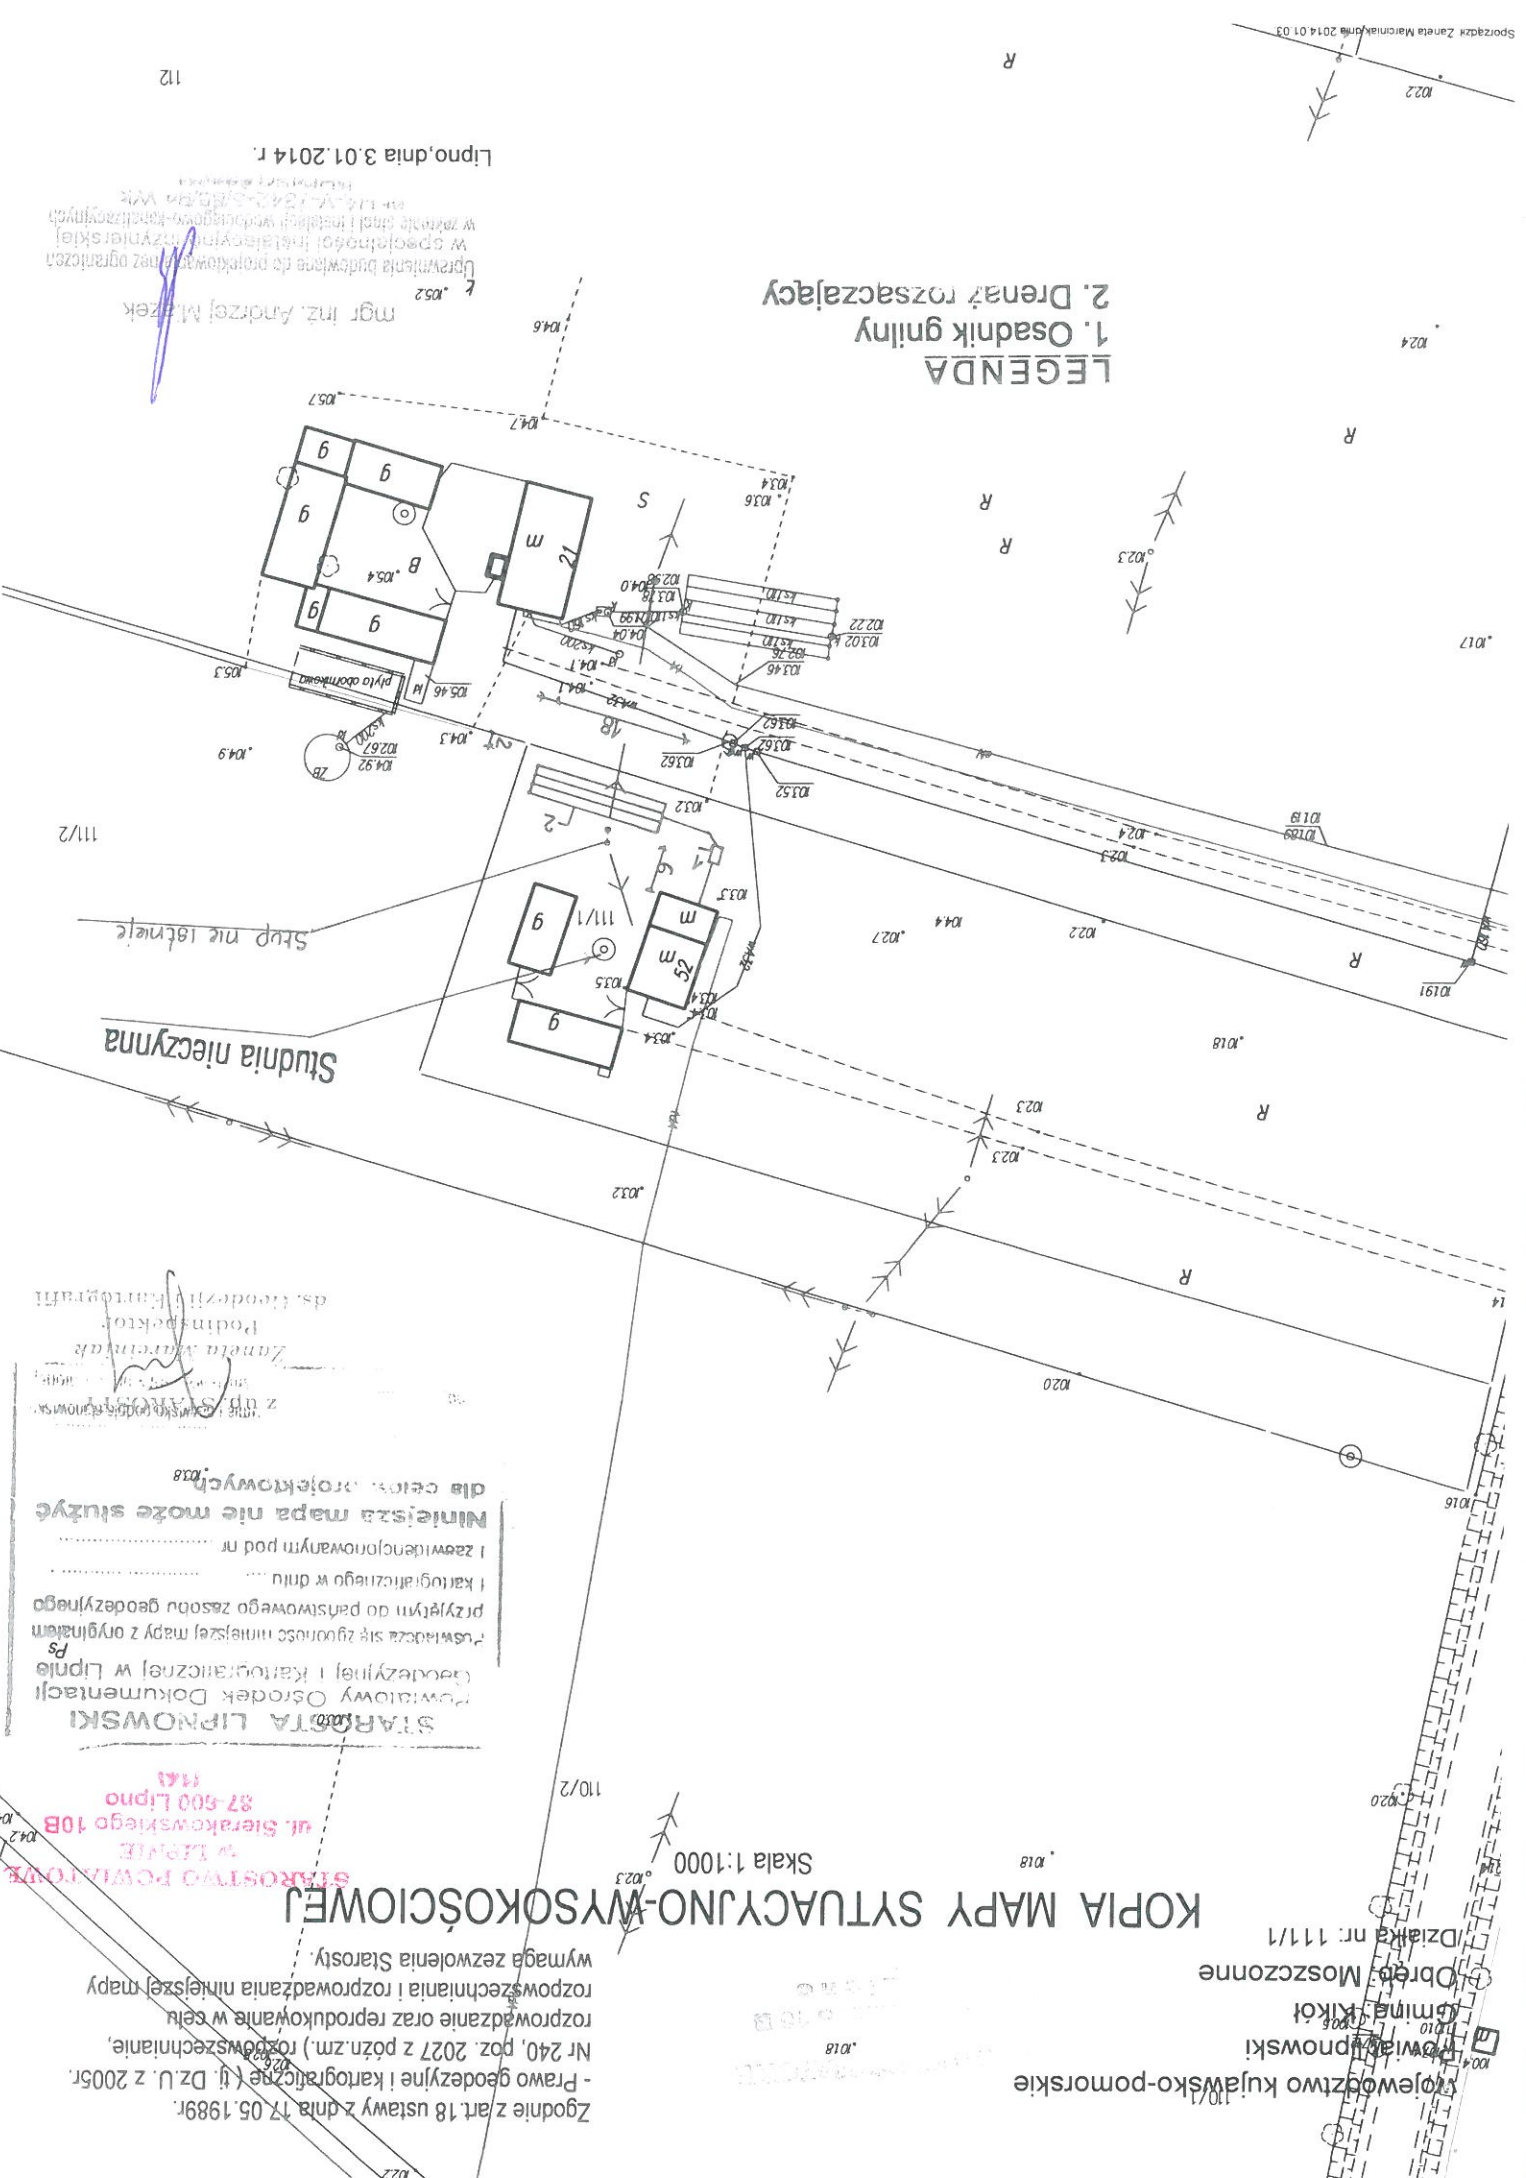

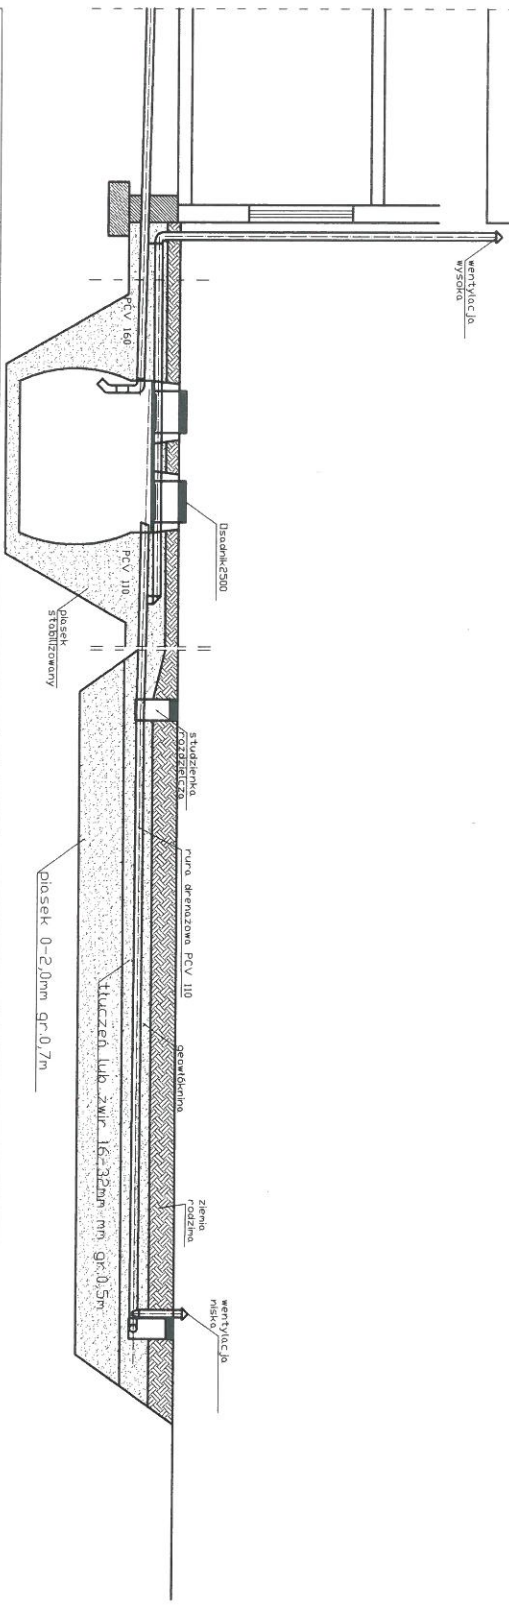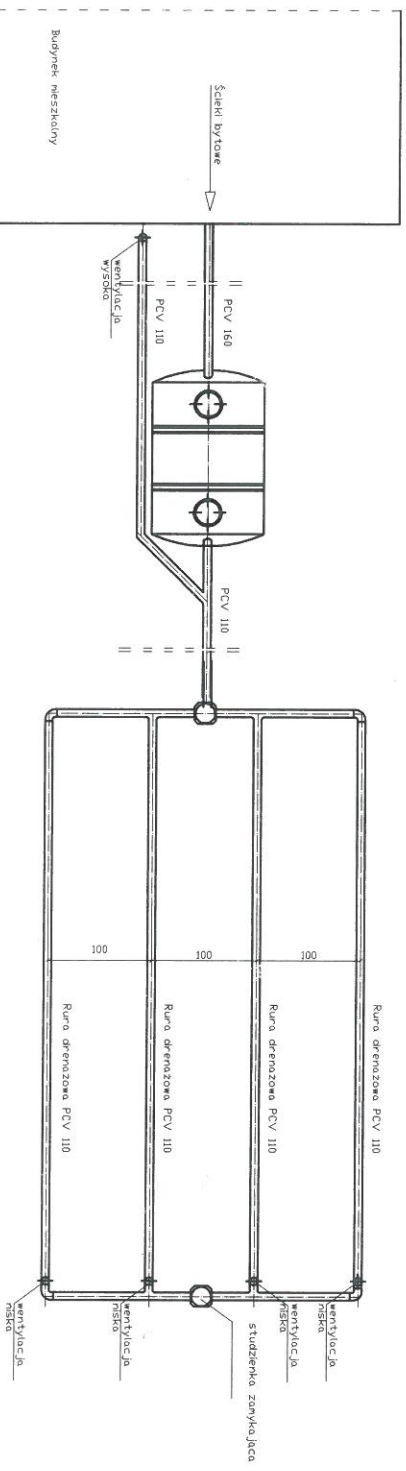

spadek	1,5-2,0 ‰	Deszcznik 2500	1,00%	0,50%
material, średnica	PCV 160	PCV 110		
odległość [m]	6,00	9,00		
				Ruro drenazowa perforowana 4 x PCV 110
				18,0000

Obiekt		Przydomowa oczyszczalnia ścieków Krystyna Piotrowska Moszczoné 52, Dzin. 111/1, gm. Kikidó		Rys. 1
Tytuł		Rozwinięcie instalacji		Ark. 1
rysunku		imię i nazwisko ANDRZEJ MIAZEK		data
Projektant		UA-V-7342-5/85/94 WK		podpis
		I.2014		

STARSOSTWO POWIATOWE
w LIPNIE
ul. Sierakowskié 13B
87-600 Lipno
14.12.2014

Projekt budowlano - wykonawczy przydomowej oczyszczalni ścieków

Dane użytkownika

Nazwisko i imię:
Marian Kozłowski

Miejscowość:
Niedzwiedz 37

Numer działki:
103/2

STAROSTWO POWIATOWE
w LIPNIE
ul. Sierakowskiego 10B
87-600 Lipno
1449

Charakterystyczne wymiary i wielkości oczyszczalni

Na podstawie obliczeń, ilości osób obsługiwanych przez oczyszczalnię, ukształtowania i lokalizacji działki oraz uzgodnień z Inwestorem i użytkownikiem oczyszczalni zaprojektowano:

Osadnik gnilny: 3000l
Ilość nitek drenażu rozsączającego: 4
Długość pojedynczej nitki drenażu: 20

Warstwa wspomagająca: tak

Szerokość warstwy wspomagającej: 50cm
Głębokość warstwy wspomagającej: 70cm
Szerokość warstwy rozsączającej: 50cm
Głębokość warstwy rozsączającej: 50cm

Przepompownia: brak
Kopiec filtracyjny: brak

Lokalizacja urządzeń wg załączonej mapy sytuacyjno-wysokościowej.

Załączniki

- Mapa sytuacyjno-wysokościowa
- Profil podłużny przepływu ścieków

UWAGI:

- Wszelkie wymiary i lokalizacje sprawdzić w naturze
- W razie niezgodności skontaktować się z projektantem

mgr inż. Andrzej Miazek
Upewnienie budowlane do projektowania bez ograniczeń
w specyficznych instalacjach inżynierskich
w zakresie sieci i instalacji wodociągowo-kanalizacyjnych
nr U.P.-V-734P/5/BB/94 VVK
KUPIME 884/94

STAROSTWO POWIATOWE
w LIPNIE
ul. Sierakowskiego 10B
87-600 Lipno
Powiat : lipnowski
Jednostka ewidencyjna : 040805_2 KIKÓŁ
Obręb : 0016 WALENTOWO

WYPIS Z REJESTRU GRUNTÓW

z dnia: 2013-12-10

Jednostka rejestrowa : G.33

Lp	Podmiot ewidencyjny	Charakter	Udział
----	---------------------	-----------	--------

1 MARIAN KAZIMIERZ KOZŁOWSKI Rodzice: FELIKS, HENRYKA
NIEDZWIEDZ 37; 87-620 KIKÓŁ;

własność 1/1

Nr działki	Ark.	Położenie działki	Opis użytku	Oznaczenie użytków i konturów i klasyfikac.	Pow. użytku [ha]	Pow. działki [ha]	Nr KW lub inny dokument własności
103/2	1	NIEDZWIEDZ	Grunty orne	R1IIB	1.03	6.47	WL11L/00039262/2
			Łąki trwałe	LV	0.38		
			Pastwiska trwałe	PSIV	0.67		
			Grunty orne	RIVA	2.54		
			Grunty orne	RIVb	1.30		
			Nieuzyki	N	0.19		
			Uzyski rolne zabudowane	B-R1IIB	0.14		
			Lasy	LSV	0.22		

Razem powierzchnia działek :
Słownie : sześć ha, czterdzieści siedem ar.

Wypis zawiera dane według stanu na dzień : 2013-12-10

Sporządził : Zaneta Marciniak

Dokument niniejszy jest wypisem z opisowych danych ewidencji gruntów i budynków, i nie jest przeznaczony do dokonywania wpisu w księdze wieczystej

z up. STAROSTY
Zaneta Marciniak
Podinspektor ds. Geodezji i Kartografii

województwo kujawsko-pomorskie
Powiat lipnowski
Gmina: Kikół
Obręb: Hornówek
Działka nr: 103/2

STAROSTWO POWIATOWE
w LIPNIE
ul. Sierakowskiego 10 B
87-600 Lipno
(14)

Skala 1:1000

STAROSTWO POWIATOWE
w LIPNIE
ul. Sierakowskiego 10B
87-600 Lipno
(14)

KOPIA MAPY SYTUACYJNO-WYSOKOŚCIOWEJ

Zgodnie z art. 18 ustawy z dnia 17.05.1989r.
- Prawo geodezyjne i kartograficzne (tj. Dz.U. z 2005r.
Nr 240, poz. 2027 z późn.zm.) rozpowszechnianie,
rozprowadzanie oraz reproduktowanie w celu
rozpowaszczniania i rozprowadzania niniejszej mapy
wymaga zezwolenia Starosty.

LEGENDA


- 1. Osadnik gnilny
- 2. Drenaż rozsączający


mgr inż. Andrzej Młazek
Uprawnienia budowlane do projektowania bez ograniczeń
w specjalności inżynierskiej
w zakresie: inżynieria wodociągowa-kanalizacyjna
nr 04-V-12342-5/2004 WK

STAROSTA LIPNOWSKI
Powiatowy Ośrodek Dokumentacji
Geodezyjnej i Kartograficznej w Lipnie
Podważa się zgodność niniejszej mapy z oryginałem
przyjętym do państwowego zasobu geodezyjnego
i kartograficznego w dniu
I zaświadczam, że niniejsza mapa nie może służyć
do celów projektowych.

Zamanta Marciniak
Inżynier ds. Geodezji i Kartografii

Lipno, dnia 11.12.2013 r.

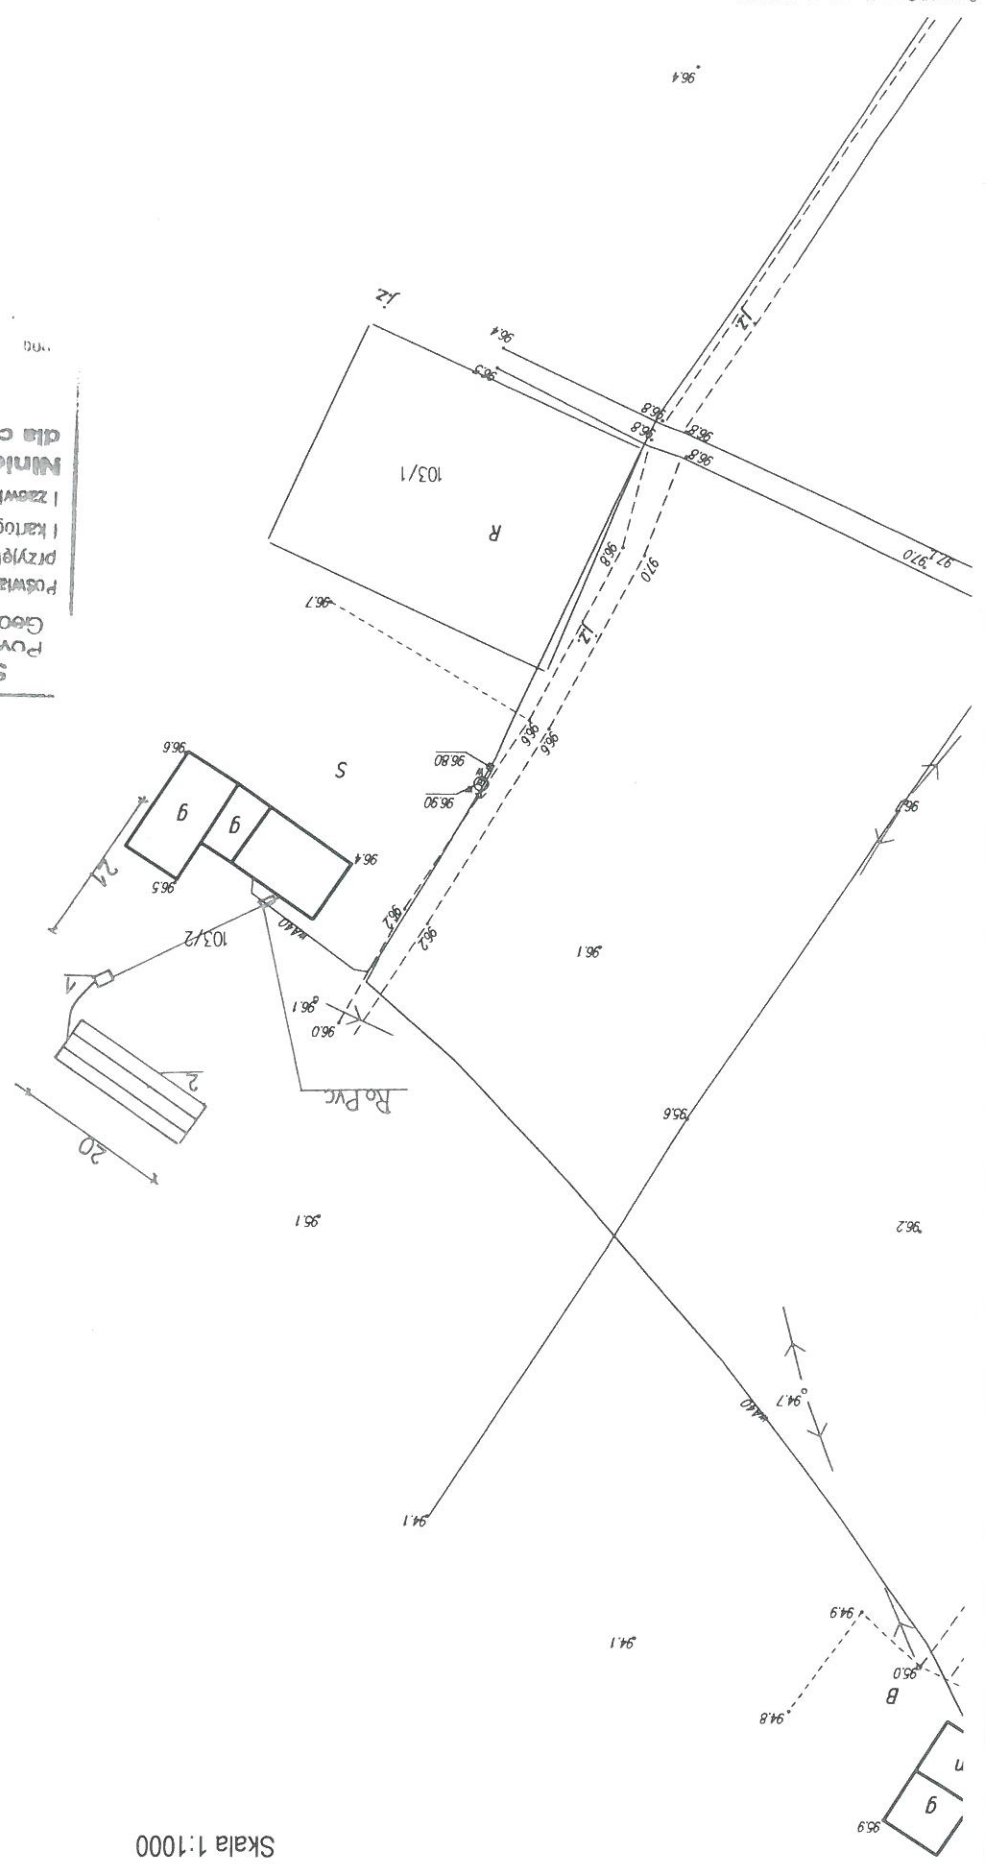

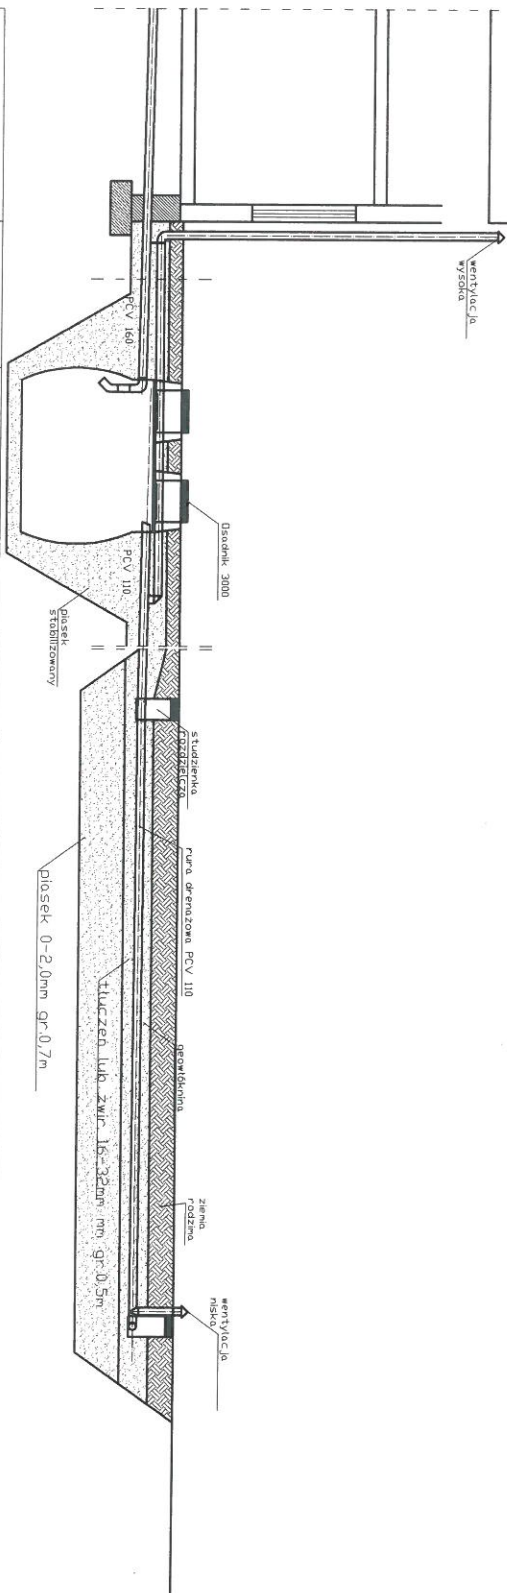

spadek	1,5-2,0 ‰		1,00%		0,50%
material, średnica	PCV 160	Oszadnik 3000	PCV 110		pełna drenazowa perforowana 4 × PCV 110
odległość [m]	25,0	3,0000	9,00		20,0000

Obiekt	Przydomowa oczyszczalnia ścieków Marian Kozłowski Niedzwiedz 37,Dz.nr.103/2,gm.Kiköt			Rys.1
Tytuł	Rozwinięcie instalacji			Ark.1
rysunku	imię i nazwisko			
	ANDRZEJ MIAZEK			
		data	podpis	
Projektant	UA-V-7342-5/85/94 WK		I.2014	

Projekt budowlano - wykonawczy
przydomowej oczyszczalni ścieków

Dane użytkownika

Nazwisko i imię: Piotr Rogoziński, Krystyna Rogozińska
Miejscowość: Niedźwiedz 41
Numer działki: 261

Charakterystyczne wymiary i wielkości oczyszczalni

Na podstawie obliczeń, ilości osób obsługiwanych przez oczyszczalnię, ukształtowania i lokalizacji działki oraz uzgodnień z Inwestorem i użytkownikiem oczyszczalni zaprojektowano:

Osadnik gnilny:	2500l
Ilość nitek drenażu rozszczającego:	3
Długość pojedynczej nitki drenażu:	15
Warstwa wspomagająca:	tak
Szerokość warstwy wspomagającej:	50cm
Głębokość warstwy wspomagającej:	70cm
Szerokość warstwy rozszczajającej:	50cm
Głębokość warstwy rozszczajającej:	50cm
Przepompownia:	tak
Kopiec filtraacyjny:	tak

Lokalizacja urządzeń wg załączonej mapy sytuacyjno-wysokościowej.

Załączniki

- Mapa sytuacyjno-wysokościowa
- Profil podłużny przepływu ścieków

UWAGI:

- Wszelkie wymiary i lokalizacje sprawdzić w naturze
- W razie niezgodności skontaktować się z projektantem

mgr inż. Andrzej Młazek
Upewnienia budowlane do projektowania bez ograniczeń
w specjalności: Instalacyjno-inżynierskiej
w zakresie: sieci i instalacji wodociągowo-kanalizacyjnych
nr UA-V-7342-5/85/94 WK
KUP/15/1544/01

Strona: 1

województwo kujawsko-pomorskie
Powiat lipnowski
Gmina: Kikół
Obręb: Walentowo
Izajka nr: 261

KOPIA MAPY SYTUACYJNO-WYSOKOŚCIOWEJ

Skala 1:1000

Zgodnie z art. 18 ustawy z dnia 17.05.1989r.
Nr 240, poz. 2027 z późn. zm. w sprawie
Fotografowanie i kartograficzne (tj. Dz.U. z 2005r.
rozporządzenie oraz reprodukcje w celu
rozporządzania i rozprowadzania niniejszej mapy
wymaga zezwolenia Starosty.

STAROSTWO POWIATOWE
w LIPNIE
ul. Sierakowskiego 10B
87-600 Lipno
tel. 87-600 11 11

mgr inż. Andrzej Wiśniewski

Uprawnienie do projektowania bez ograniczeń
w specjalności instalacyjno-inżynierskiej
w zakresie sieci i instalacji wodociągowo-kanalizacyjnych
nr UA-V-7342-0/85/94 WK
KUPA/1584/01

LEGENDA


1. Osadnik gnilny
2. Przepompownia
3. Drenaż


Rura stalowa ochronna
 $\varnothing 219/8.0\text{mm}$
 $L = 5.1\text{m}$

Studia nieczynna

STAROSTA LIPNOWSKI
Powiatowy Ośrodek Dokumentacji
Geodezyjnej
Pozwolenie na zgodność niniejszej mapy z oryginałem
przytym do państwowego zasobu geodezyjnego
i kartograficznego w dniu
I zezwolenia pod nr
Niniejsza mapa nie może służyć
do celów projektowych.

Starosta Lipnowski
mgr inż. Andrzej Wiśniewski
Podpisano
Lipno, dnia 11.12.2013 r.

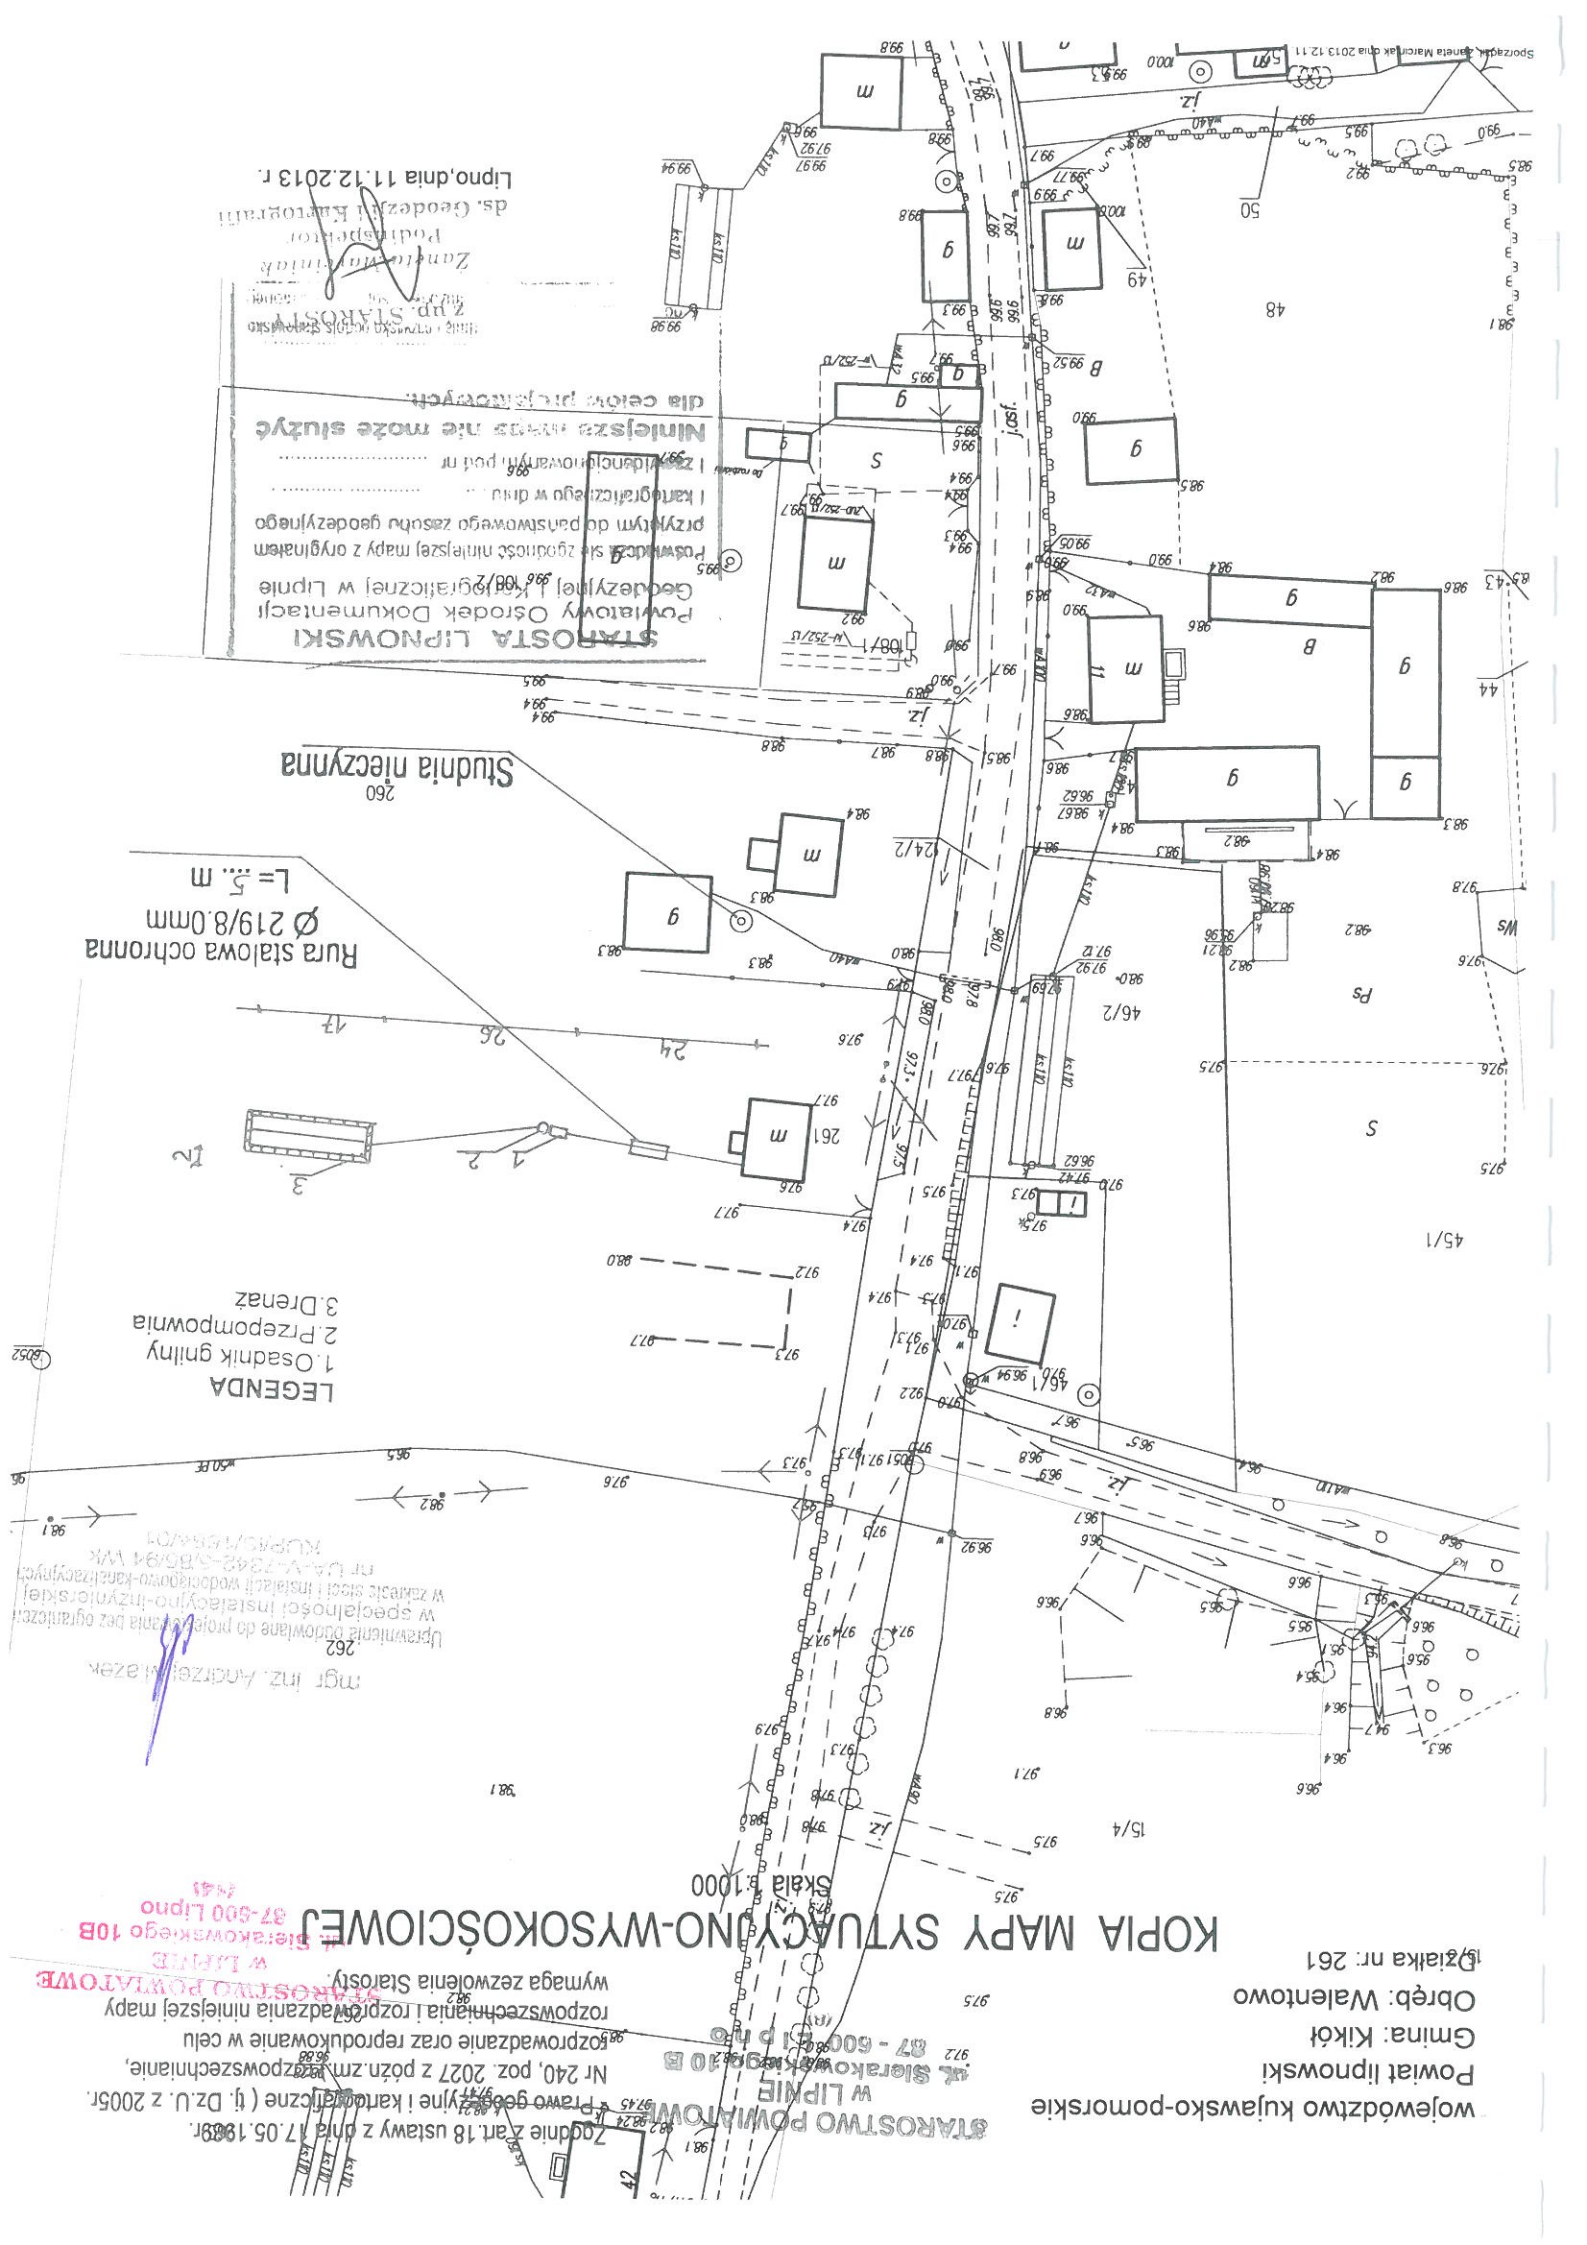

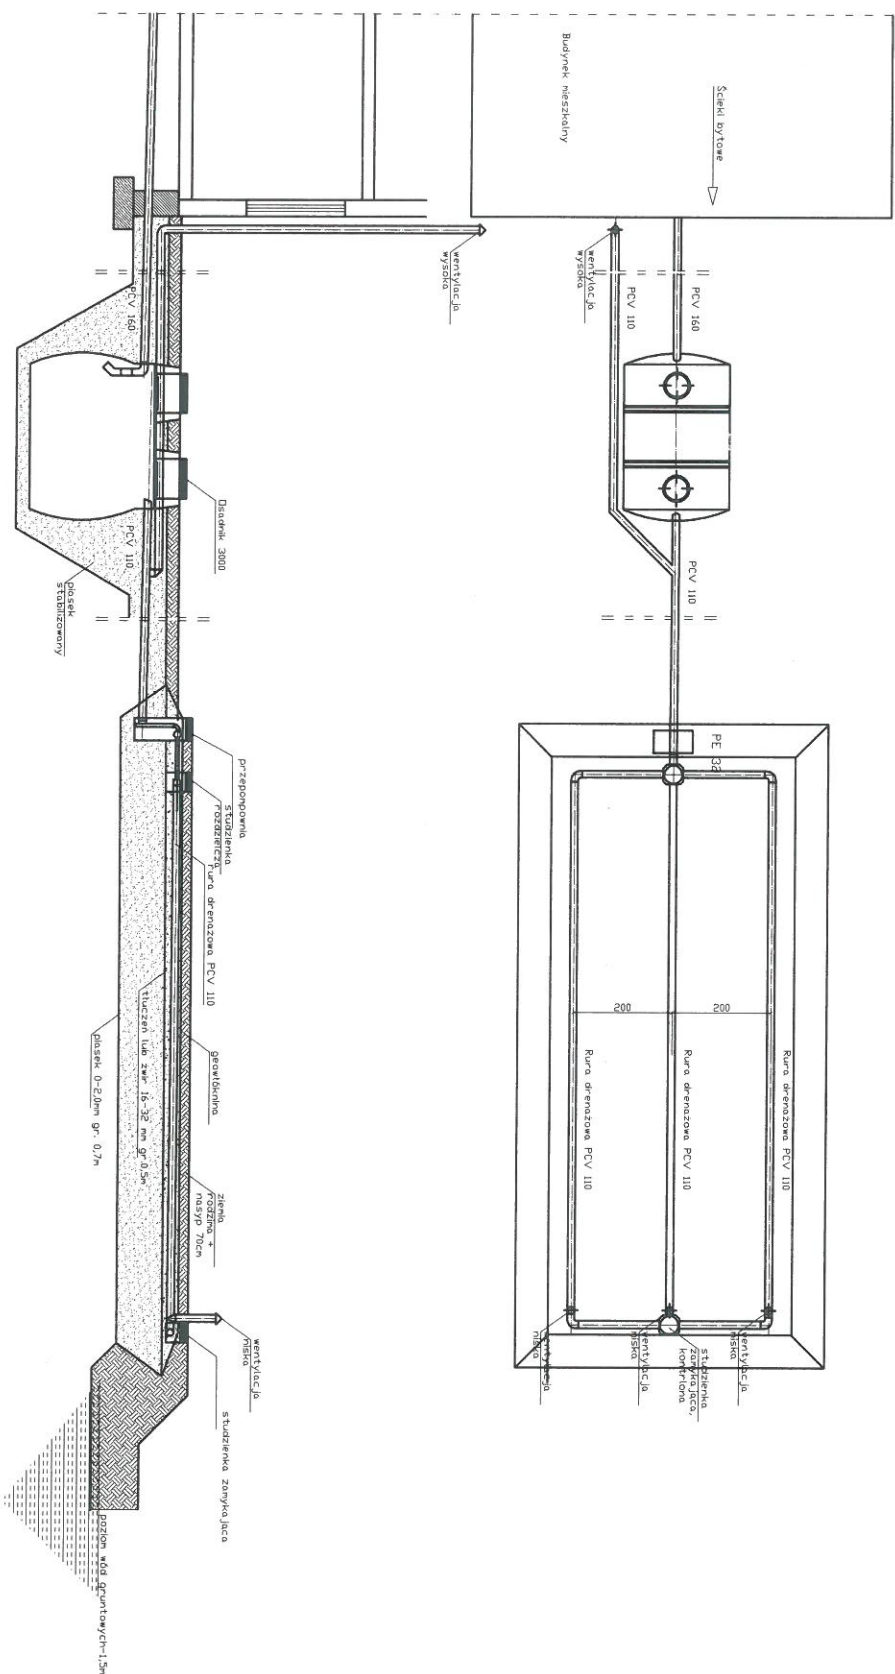

spadek	1,5-2,0 ‰	Daszek: 3000	1,0%	PE 32	0,5%
material, średnica	PCV 160	3,00	PCV 110	25,0	
odległość (m)	24,0		1,00		
					Rura drenazowa perforowana 3 x PCV 110
					15,0

Obiekt	Przydomowa oczyszczalnia ścieków Piotr Rogoziński/Krzyszyna Rogozińska Niedzwiedz 41,Dz.nr.261,Gm.Klikót			Rys.1
Tytuł	Rozwinięcie instalacji			Ark.1
rysunku	imię i nazwisko ANDRZEJ MIAZEK			podpis
Projektant	UA-V-7342-5/85/94 WK			data 12.2014

STANISŁAW POPIELIŃSKI
87-800 Lipnica
ul. Bierałkowska 70B
14-101 14-101

Projekt budowlano - wykonawczy przydomowej oczyszczalni ścieków

Dane użytkownika

Nazwisko i imię: Michał Wnuczko
Miejscowość: Sumin 26
Numer działki: 40/1

Charakterystyczne wymiary i wielkości oczyszczalni

Na podstawie obliczeń, ilości osób obsługiwanych przez oczyszczalnię, ukształtowania i lokalizacji działki oraz uzgodnień z Inwestorem i użytkownikiem oczyszczalni zaprojektowano:

Osadnik gnilny: 4000l
Ilość nitek drenażu rozsączającego: 6
Długość pojedynczej nitki drenażu: 15
Warstwa wspomagająca: tak

Szerokość warstwy wspomagającej: 50cm
Głębokość warstwy wspomagającej: 70cm
Szerokość warstwy rozsączającej: 50cm
Głębokość warstwy rozsączającej: 50cm
Przepompownia: brak
Kopiec filtracyjny: brak

Lokalizacja urządzeń wg załączonej mapy sytuacyjno-wysokościowej.

Załączniki

- Mapa sytuacyjno-wysokościowa
- Profil podłużny przepływu ścieków

UWAGI:

- Wszelkie wymiary i lokalizacje sprawdzić w naturze
- W razie niezgodności skontaktować się z projektantem

mgr inż. Andrzej Nizdek
Uprawnienia budowlane do projektowania bez ograniczeń
w specjalności instalacyjno-inżynierskiej
w zakresie sieci i instalacji wodociągowo-kanalizacyjnych
m. L.A.-V-1262-5-86/M34 VVK
[nieczytelny]

URZĄD GOSPODARSTWA POWIATOWEGO
w LIPNIE
ul. Sierakowskiego 10B
62-800 Lipno
(44)

STAROSTWO POWIATOWE
ul. Sierakowskiego 10B
87-600 Lipno
w Lipnie
Powiat : lipnowski
Jednostka ewidencyjna : 040805_2 KIKÓŁ
Obręb : 0014 SUMIN PGR

WYPIS Z REJESTRU GRUNTÓW

z dnia: 2013-12-10

Jednostka rejestrowa : G.36

Lp	Podmiot ewidencyjny	Charakter	Udział
----	---------------------	-----------	--------

1 MICHAŁ WNUCZKO Rodzice: ANTONI, MARIA
SUMIN 26; 87-620 KIKÓŁ;

własność 1/1

Nr działki	Ark.	Położenie działki	Opis użytku	Oznaczenie użytków i konturów klasyfikac.	Pow. użytku [ha]	Pow. działki [ha]	Nr KW lub inny dokument własności
40/1	2	SUMIN PGR	Grunty orne	R1IIB	5.27	7.98	KW 2306
			Sad	S-R1IIB	0.90		
			Użytki rolne zabudowane	B-R1IIB	0.20		
			Pastwiska trwałe	PsIV	1.53		
			Nieuzyski	N	0.08		

Razem powierzchnia działek :

Słownie : siedem ha. dziewięćdziesiąt osiem ar.

Wypis zawiera dane według stanu na dzień : 2013-12-10

Sporządził : Zaneta Marciniak

Dokument niniejszy jest wypisem z opisowych danych ewidencji gruntów i budynków, i nie jest przeznaczony do dokonywania wpisu w księgze wieczystej

z up. STAROSTY

Zaneta Marciniak
Inżynier
ds. Geodezji i Kartografii

województwo kujawsko-pomorskie
Powiat lipnowski
Gmina: Kikół
Obręb: Sumin PGR
Działka nr: 40/1

Skala 1:1000

KOPIA MAPY SYTUACYJNO-WYSOKOŚCIOWEJ

Zgodnie z art. 18 ust. 1 pkt 1 i 2 dnia 17.05.1989r.
- Prawo geodezyjne i kartograficzne (tj. Dz. U. z 2005r.
Nr 240, poz. 2027 z późn. zm.) rozpowszechnianie,
rozprowadzanie oraz reprodukcowanie w celu
rozpowszechniania i rozprowadzania niniejszej mapy
wymaga zezwolenia Starosty:

STAROSTWO POWIATOWE
w LIPNIE
ul. Stierakowskiego 10 B
87-600 Lipno

LEGENDA

1. Osadnik gnilny
2. Drenaż rozsączający



STAROSTA LIPNOWSKI
Urząd Starosty
ul. Stierakowskiego 10 B
87-600 Lipno
Kartograficzny zasób geodezyjny
przejęty do państwowego zasobu geodezyjnego
i kartograficznego w dniu
z uwzględnieniem pod nr
Niniejsza mapa nie może służyć
do celów projektowych.

Zamieszanie
Tytuł:
ds. geodezyjnej i kartograficznej

mgr inż. Andrzej Miazek

Lipno, dnia 11.12.2013 r.

Upewnienie budowlane do projektu planu zagospodarowania terenu
w zakresie sieci i instalacji wodociągowo-kanalizacyjnych
nr LPA-V-2042-S/85/14 WK

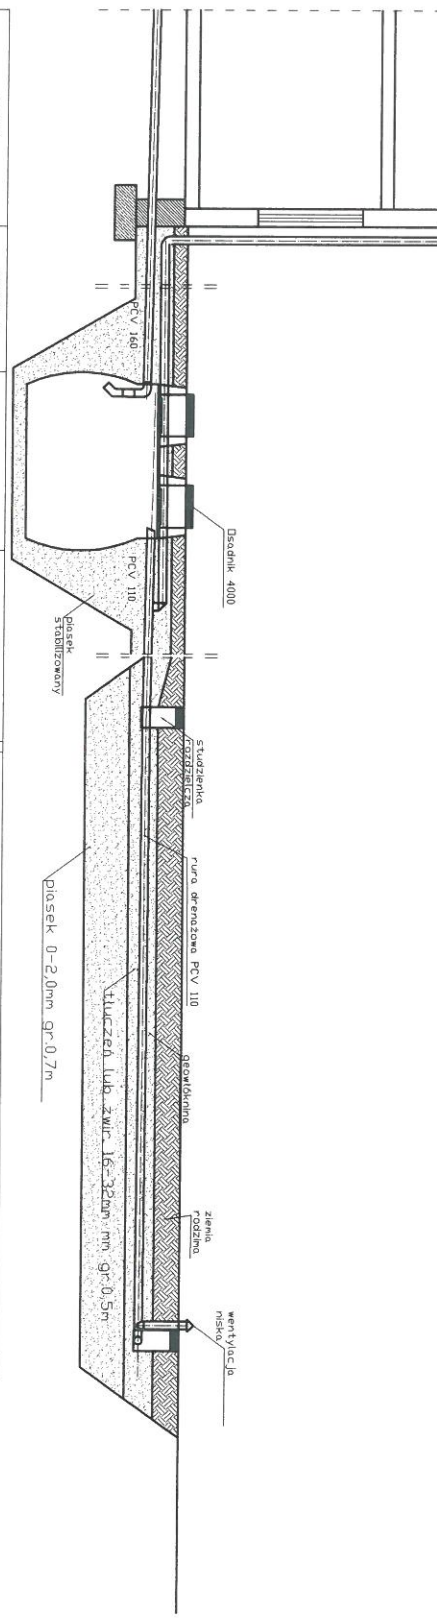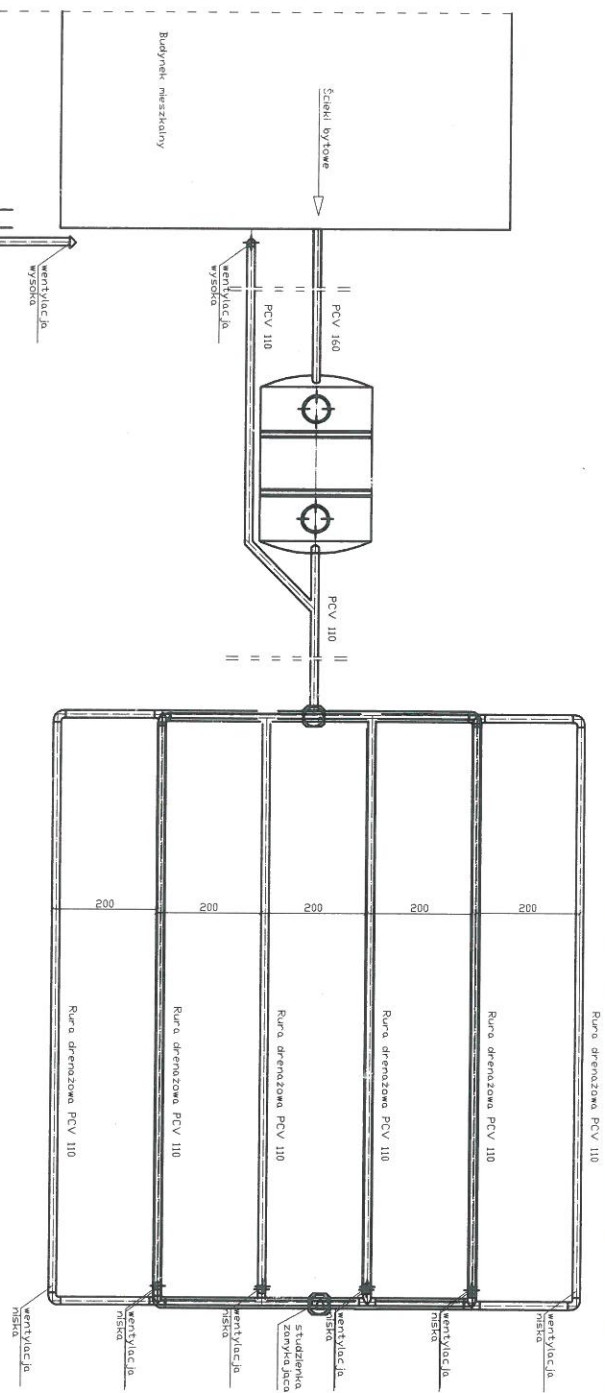

spadek	1,5-2,0 ‰	1,002	0,502
materiał, średnica	PCV 160	Deska 4000	PCV 110
odległość [m]	5,00	3,000	10,0
			15,000

Obiekt	Przydomowa oczyszczalnia ścieków Michał Wnuczko Sumin 26,Dz.nr.40/1,gm.Kikot			Rys.1
Tytuł	Rozwinięcie instalacji			Ark.1
rysunku	imię i nazwisko ANDRZEJ MIAZEK			data
Projektant	UA-V-7342-5/85/94 WK			podpis

Projekt budowlano - wykonawczy przydomowej oczyszczalni ścieków

Dane użytkownika

Nazwisko i imię: Zbigniew Podlasewski, Elżbieta Podlasewska
Miejscowość: Sumin 74
Numer działki: 81

Charakterystyczne wymiary i wielkości oczyszczalni

Na podstawie obliczeń, ilości osób obsługiwanych przez oczyszczalnię, ukształtowania i lokalizacji działki oraz uzgodnień z Inwestorem i użytkownikiem oczyszczalni zaprojektowano:

Osadnik gnilny: 3000l
Ilość nitek drenażu rozsączającego: 4
Długość pojedynczej nitki drenażu: 20
Warstwa wspomagająca: tak
Szerokość warstwy wspomagającej: 50cm
Głębokość warstwy wspomagającej: 70cm
Szerokość warstwy rozsączającej: 50cm
Głębokość warstwy rozsączającej: 50cm
Przepompownia: brak
Kopiec filtracyjny: brak

Lokalizacja urządzeń wg załączonej mapy sytuacyjno-wysokościowej.

Załączniki

- Mapa sytuacyjno-wysokościowa
- Profil podłużny przepływu ścieków

UWAGI:

- Wszelkie wymiary i lokalizacje sprawdzić w naturze
- W razie niezgodności skontaktować się z projektantem

mgr inż. Andrzej Mazek
Przebieg budowlano-inżynierski
w specjalności instalacyjno-inżynierskiej
z zakresu sieci i instalacji wodno-kanalizacyjnych
17-11-14-1-042-S/05-04 VVK

STANOWISKO INWESTORA
w LIPNIE
ul. Sierakowskiego 10B
87-600 Lipno
1441

STAROSTWO POWIATOWE
w LIPNIE
ul. Sierakowskiego 10B
87-600 Lipno
(44)

STAROSTWO POWIATOWE
w LIPNIE
ul. Sierakowskiego 10B
87-600 Lipno
Powiat : lipnowski
Jednostka ewidencyjna : 040805_2 KIKÓŁ
Obręb : 0013 SUMIN

WYPIS Z REJESTRU GRUNTÓW

z dnia: 2013-12-10

Jednostka rejestrowa : G.30

Lp	Podmiot ewidencyjny	Charakter	Udział
----	---------------------	-----------	--------

1 (małżeństwo)
ZBIGNIEW PODLASZEWSKI Rodzice: MIECZYSLAW, HALINA
SUMIN 74; 87-620 KIKÓŁ;

ELŻBIETA PODLASZEWSKA Rodzice: JÓZEF, ZOFIA
SUMIN 74; 87-620 KIKÓŁ;

Nr działki	Ark.	Położenie działki	Opis użytku	Oznaczenie użytków i konturów i klasyfikac.	Pow. użytku [ha]	Pow. działki [ha]	Nr KW lub inny dokument własności
------------	------	-------------------	-------------	---	------------------	-------------------	-----------------------------------

81	1		Grunt orne	Rlllb	1.12	4.31	KW 28346
		Grunt orne	Riva		1.56		
		Grunt orne	B-Riva		0.14		
		Grunt orne	S-Riva		1.20		
		Grunt orne	RV		0.29		

Razem powierzchnia działek :
Słownie : cztery ha, trzydzieści jeden ar.

Wypis zawiera dane według stanu na dzień : 2013-12-10

Sporządził : Zaneta Marciniak

Dokument niniejszy jest wypisem z opisowych danych ewidencji gruntów i budynków, i nie jest przeznaczony do dokonywania wpisu w księgze wieczystej

z up. STAROSTY
Zaneta Marciniak
Podpisany
ds. Geodezji i Kartografii

województwo kujawsko-pomorskie
Powiat lipnowski
Gmina: Kikot
Obręb: Sumin
Działka nr: 81/2

KOPIA MAPY SYTUACYJNO-WYSOKOSCIOWEJ


Skala 1:1000

LEGENDA

1. Osadnik gminy
2. Działki sąsiednie

Zgodnie z art. 18 ustawy z dnia 17.05.1989r.
Prawo geodezyjne i kartograficzne (tj. Dz. U. z 2006r.
Nr 240, poz. 8027 z późn. zm.) rozpowszechnianie,
rozprowadzanie oraz reprodukcowanie w celu
rozpowszechniania i rozprowadzania niniejszej mapy
wymaga zezwolenia Starosty.


W LIPNIE
w Starostwie Powiatowym
Nr 10B
Lipno

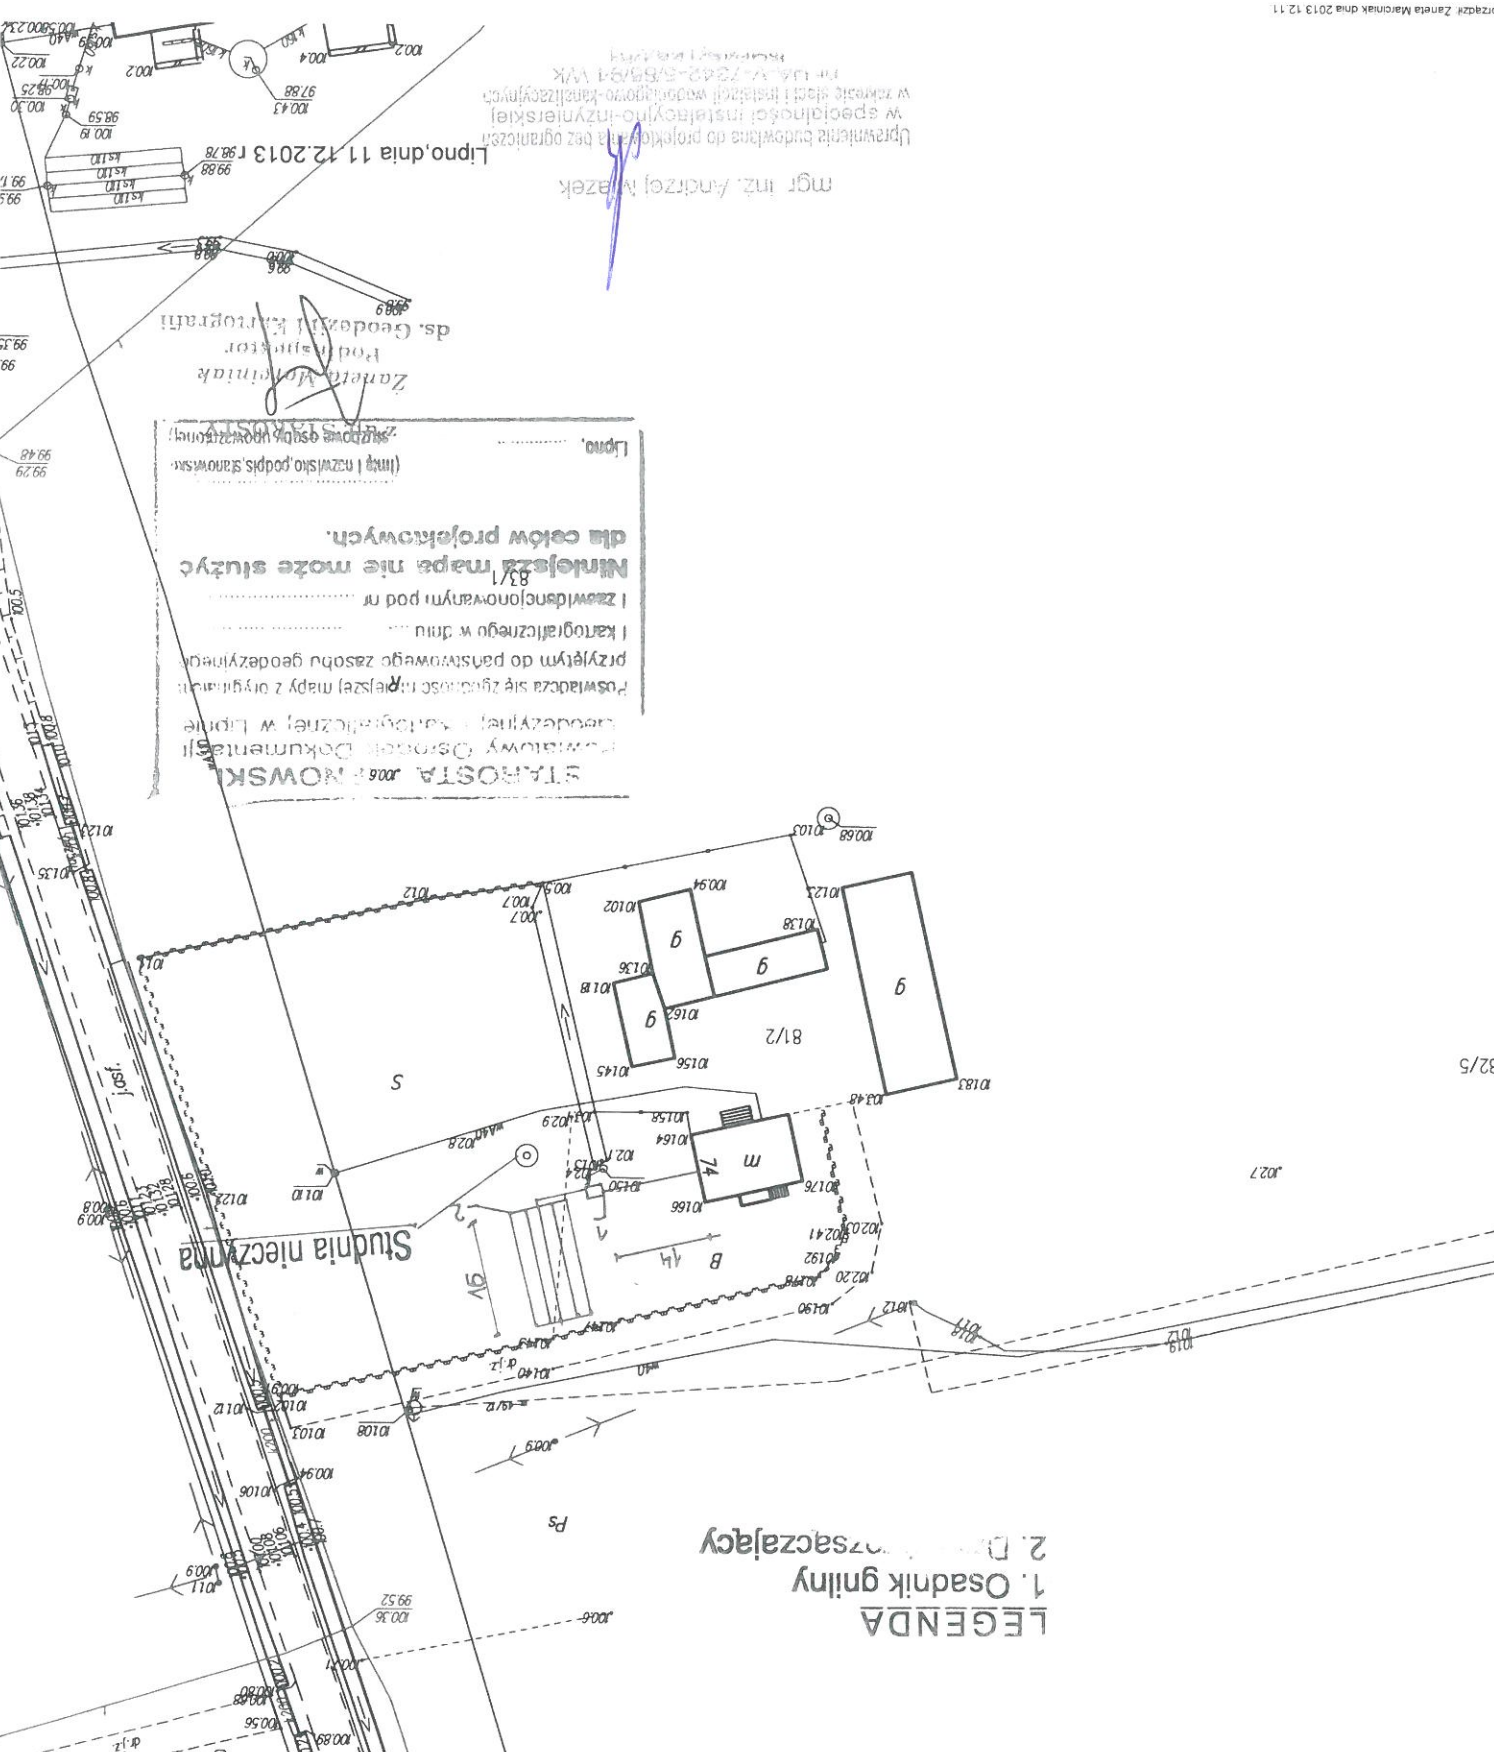

STANOWISKO
Niniejsza mapa nie może służyć
do celów projektowych.
(Inny i niezawisły podpis starosty)
Zawieszka
Podpis
ds. Geodezyjny Kartograficzny

mgr inż. Andrzej Witek

Uprawnienie budowlane do projektowania bez ograniczeń
w zakresie dróg i instalacji wodociągowej-kanalizacyjnych
nr 104/V-7342-3/59/9-1 WK
15.05.2013 r.

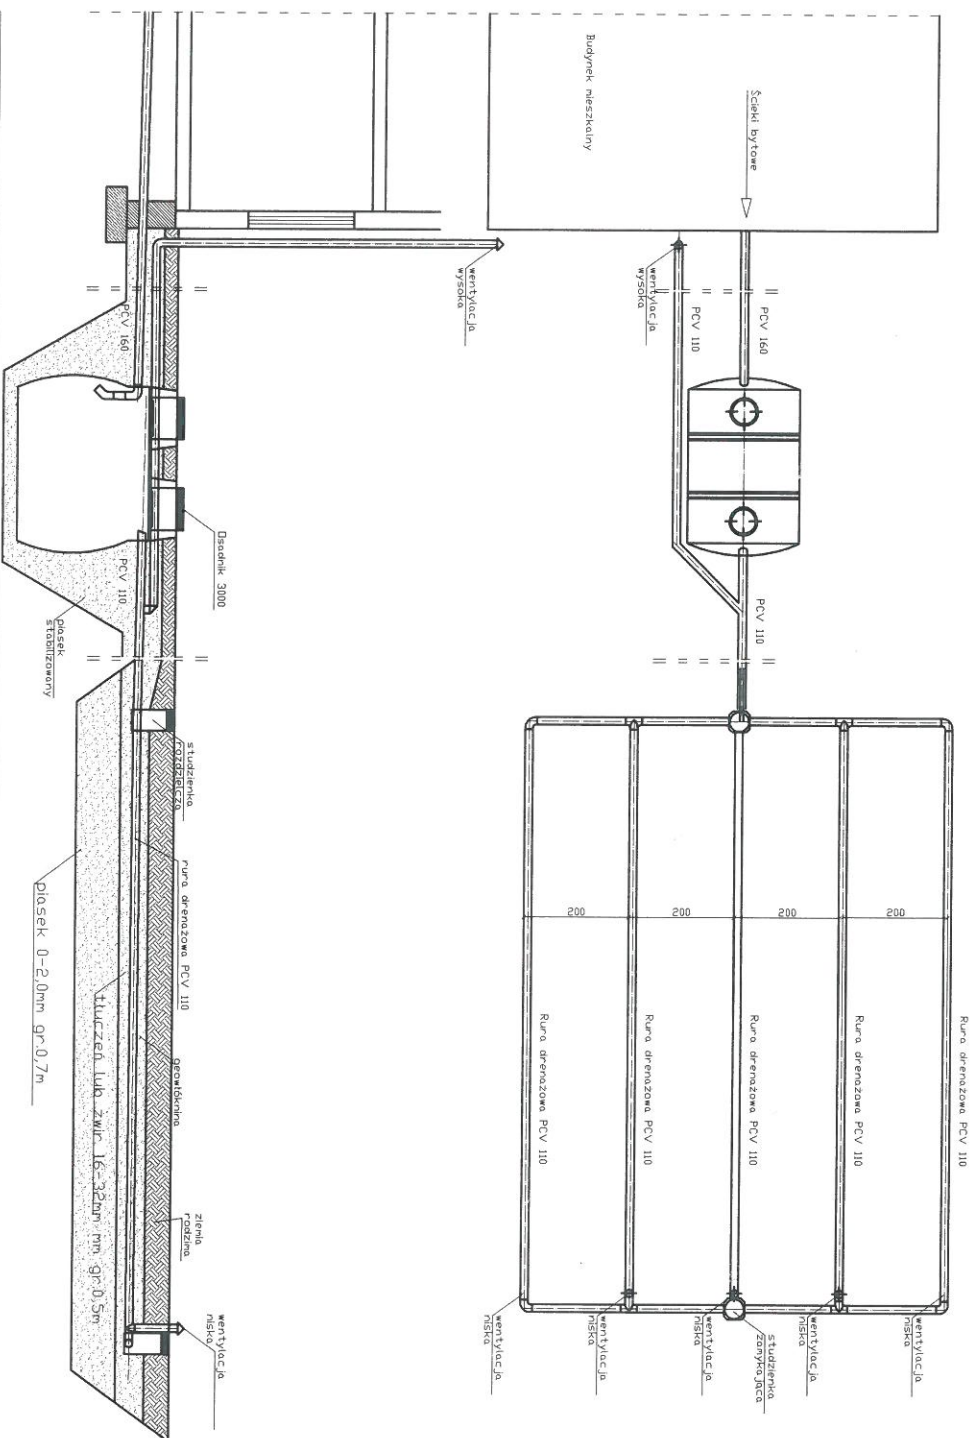

spadek	1,5-2,0 ‰	1,00‰	0,50‰
material, średnica	PCV 160	PCV 110	rura drenazowa perforowana 5 x PCV 110
odległość (m)	14,0	3,0000	7,00
			16,0000

Obiekt	Przydomowa oczyszczalnia ścieków Zbigniew Podlaski Sumin 74,Dzieln.81/2,gmkiki			Rys.1
Tytuł	Rozwinięcie instalacji			Ark.1
rysunku	imię i nazwisko ANDRZEJ MIAZEK			
Projektant	UA-V-7342-5/85/94 WK			
	data			podpis
	1.2014			

WŁAŚCICIEL
M. Sierakowski
ul. Sierakowski
74-200 Lublin
14-100000

Projekt budowlano - wykonawczy przydomowej oczyszczalni ścieków

Dane użytkownika

Nazwisko i imię: Janusz Rogoziński
Miejscowość: Konotopie 5
Numer działki: 16/2

Charakterystyczne wymiary i wielkości oczyszczalni

Na podstawie obliczeń, ilości osób obsługiwanych przez oczyszczalnię, ukształtowania i lokalizacji działki oraz uzgodnień z Inwestorem i użytkownikiem oczyszczalni zaprojektowano:

Osadnik gnilny:	3000l
Ilość nitek drenażu rozsączającego:	4
Długość pojedynczej nitki drenażu:	20
Warstwa wspomagająca:	tak
Szerokość warstwy wspomagającej:	50cm
Głębokość warstwy wspomagającej:	70cm
Szerokość warstwy rozsączającej:	50cm
Głębokość warstwy rozsączającej:	50cm
Przepompownia:	tak
Kopiec filtracyjny:	tak

Lokalizacja urzędach wg załączonej mapy sytuacyjno-wysokościowej.

Załączniki

- Mapa sytuacyjno-wysokościowa
- Profil podłużny przepływu ścieków

UWAGI:

- Wszelkie wymiary i lokalizacje sprawdzić w naturze
- W razie niezgodności skontaktować się z projektantem

mgr inż. Andrzej Mazek
Upewnienie budowlane do projektowania bez ograniczeń
w specjalności instalacji wentylacyjno-klimatyzacyjnych
nr UA-V-7342/3/5/9/94 WK
KUMS i msc

STAROSTWO POWIATOWE
w LIPNIE
ul. Sierakowskiego 10B
87-600 Lipno
4441

STAROSTWO POWIATOWE
w LIPNIE
ul. Sierakowskiego 10B
87-600 Lipno
141

STAROSTWO POWIATOWE
w LIPNIE
ul. Sierakowskiego 10B
87-600 Lipno
Powiat : lipnowski
Jednostka ewidencyjna : 040805_2 KIKÓŁ
Obręb : 0014 SUMIN PGR

WYPIS Z REJESTRU GRUNTÓW

z dnia: 2013-12-10

Jednostka rejestrowa : G.30

Lp	Podmiot ewidencyjny	Charakter	Udział
		własności / władania	

1 JANUSZ ROGOZIŃSKI Rodzice: MIECZYŚLAW, MARIA
SUMIN 5; 87-620 KIKÓŁ;

własność 1/1

Nr działki	Ark.	Położenie działki	Opis użytku	Oznaczenie użytków i konturów klasyfikac.	Pow. użytku [ha]	Pow. działki [ha]	Nr KW lub inny dokument własności
------------	------	-------------------	-------------	---	------------------	-------------------	-----------------------------------

16/2	2	SUMIN PGR	Grunt orne	RIIIB	0.3400	8.9831	KW 9991
			Grunt orne	RIVa	5.6910		
			Grunt orne	RIVb	2.5321		
			Użytki rolne zabudowane	B-RIVb	0.1400		
			Sad	S-RIVb	0.1400		
			Pastwiska trwałe	PSIV	0.1200		
			Lasy	LSIV	0.0200		

Id działki: 040805_2.0014.16/2

Rejestr zabytków :
Rejon statystyczny :

Razem powierzchnia działek :
Słownie : osiem ha, dziewięć tysięcy osiemset trzydzieści jeden m. kwadr.
8.9831 ha

Wypis zawiera dane według stanu na dzień : 2013-12-10

Sporządził : Zaneta Marciniak

Dokument niniejszy jest wypisem z opisowych danych ewidencji gruntów i budynków, i nie jest przeznaczony do dokonywania wpisu w księgze wieczystej

Lipno, dnia 11.12.2013 r.

mgr inż. Andrzej Mazek

ds. (Geodetnyy Kartografi)

[Illegible handwritten signature]


STACJA LIPOWSKI

Biuro mapy i kartograficznej w Lipnie
Geodezyjnej i Kartograficznej w Lipnie
Polskiego Związku Geodetyzacji
Przebieg do państwowego zasobu geodezyjnego
i kartograficznego w dniu

Niniejsza mapa nie może służyć
do celów projektowych.

LEGENDA

1. Osadnik gnilny
2. Przepompownia
3. Drenaz

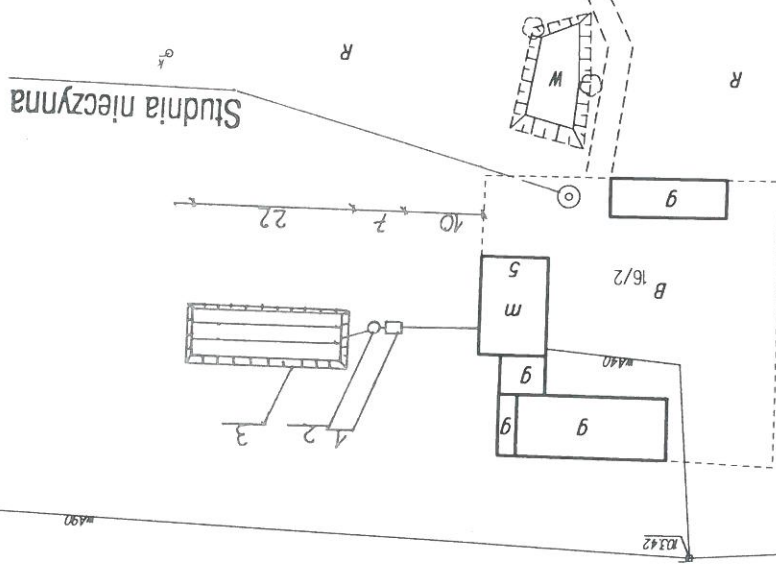

KOPIA MAPY SYTUACYJNO-WYSOKOŚCIOWEJ

Skala 1:1000



Zgodnie z art. 18 ustawy z dnia 17.05.1989r.
- Prawo geodezyjne i kartograficzne (tj. Dz.U. z 2005r.
Nr 240, poz. 2027 z późn.zm.) rozpowszechnianie,
rozprowadzanie oraz reprodukowanie w celu
rozpowaszczniania i rozprowadzania niniejszej mapy
wymaga zezwolenia Starosty.

STAKOSTWO POWIATOWE
W LIPNIE
ul. Sierakowskiego 10 B
47-500 Lipno

województwo kujawsko-pomorskie
Powiat lipnowski
Gmina: Kikot
Obręb: Sumin PGR
Działka nr: 16/2

Gmina: Kikot
Obreń: Sumin PGR
Działka nr: 16/2

Dziatka nr: 16/2

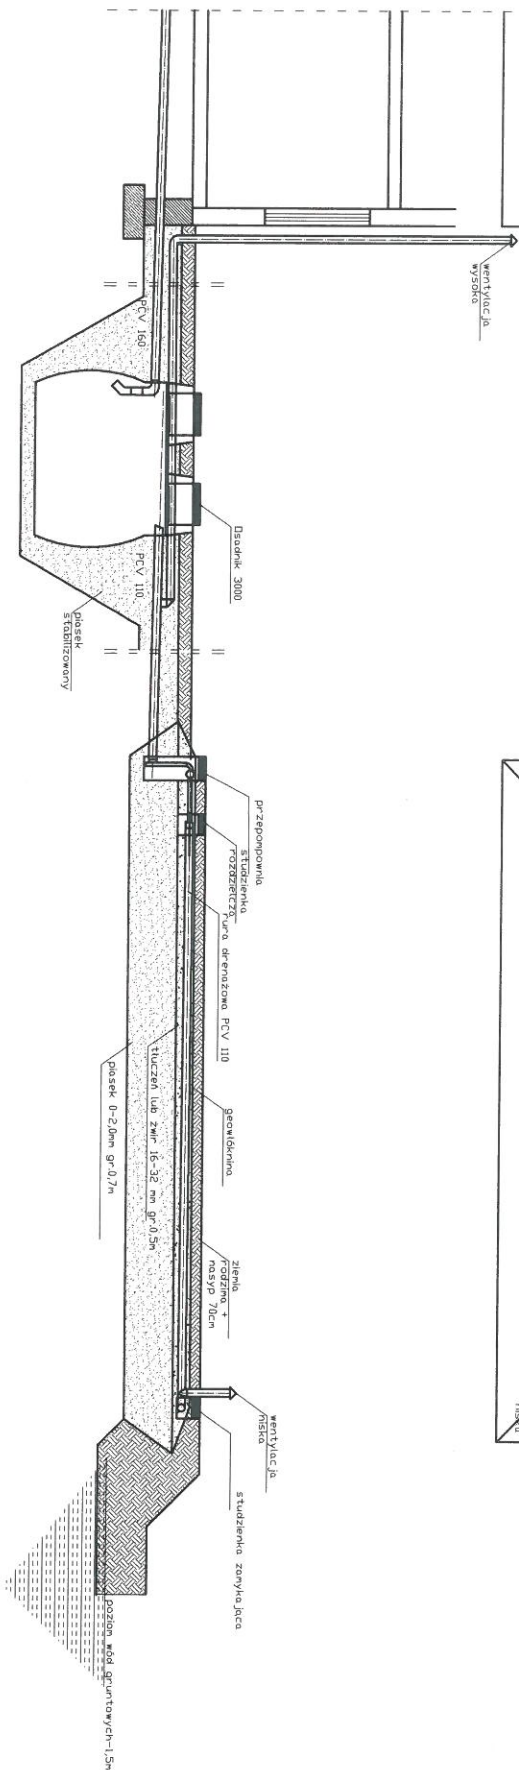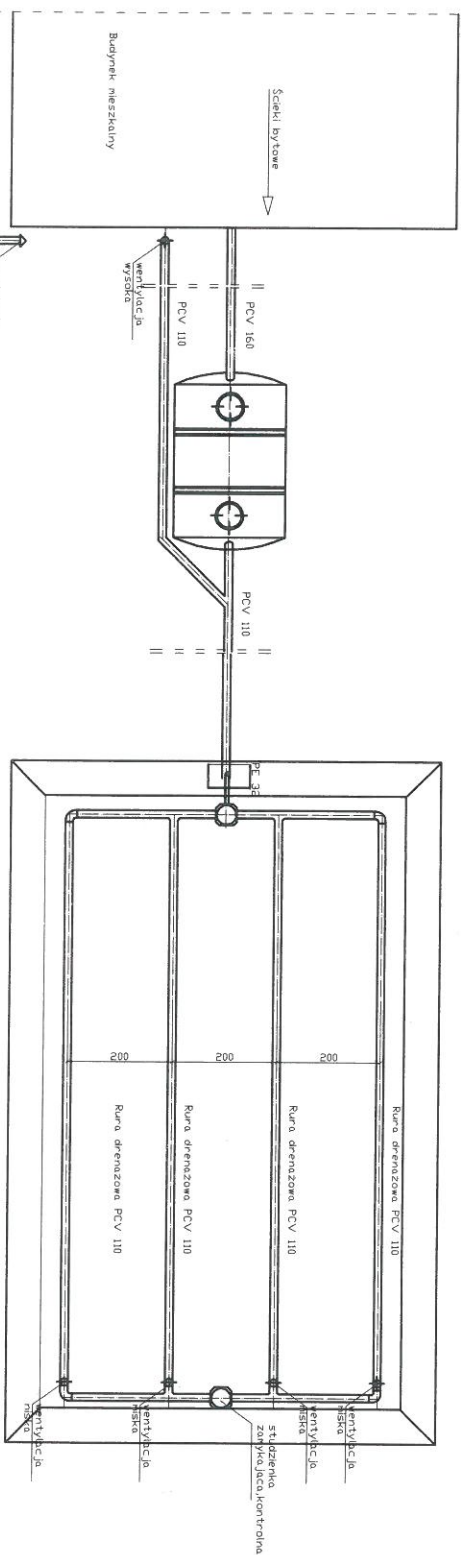

spadek	1,5-2,0 ‰	1,0 ‰	0,5 ‰
material, średnica	PCV 160	PCV 110	PE 32
odległość [m]	10,0	3,000	4,00
			rura drenazowa perforowana 4 x PCV 110
			20,0

Objekt	Przydomowa oczyszczalnia ścieków Janusz Rogoziński Sumin 5, Dzm. 16/2, gm. Kikót			Rys. 1
Tytuł rysunku	Rozwinięcie instalacji imię i nazwisko ANDRZEJ MIAZEK			Ark. 1
Projektant	UA-V-7342-5/85/94 WK			data I.2014
				podpis

Projekt budowlano - wykonawczy
przydomowej oczyszczalni ścieków

Dane użytkownika

Nazwisko i imię: Iwona Rempuszewska
Miejscowość: Sumin 74a
Numer działki: 82/2

Charakterystyczne wymiary i wielkości oczyszczalni

Na podstawie obliczeń, ilości osób obsługiwanych przez oczyszczalnię, ukształtowania i lokalizacji działki oraz uzgodnień z Inwestorem i użytkownikiem oczyszczalni zaprojektowano:

Osadnik gnilny: 2500l
Ilość nitek drenażu rozsączającego: 5
Długość pojedynczej nitki drenażu: 15
Warstwa wspomagająca: tak
Szerokość warstwy wspomagającej: 50cm
Głębokość warstwy wspomagającej: 70cm
Szerokość warstwy rozsączającej: 50cm
Głębokość warstwy rozsączającej: 50cm
Przepompownia: brak
Kopiec filtracyjny: brak

Załączniki

- Mapa sytuacyjno-wysokościowa
- Profil podłużny przepływu ścieków

UWAGI:

- Wszelkie wymiary i lokalizacje sprawdzić w naturze
- W razie niezgodności skontaktować się z projektantem

mgr inż. Andrzej Młazek

Uprawnienia budowlane do projektowania bez ograniczeń
w specjalności instalacyjno-inżynierskiej
w zakresie sieci i instalacji wodociągowo-kanalizacyjnych
nr LVA-V-7372-5/85/84 VVK

STANOWISKO POWIAŁOWE
w LIPNIE
ul. Sierakowskiego 10B
97-600 Lipno
14.01

STAROSTWO POWIATOWE
w LIPNIE
ul. Sierakowskiego 10B
87-600 Lipno
1441

STAROSTWO POWIATOWE
w LIPNIE
ul. Sierakowskiego 10B Województwo : kujawsko-pomorskie
87-600 Lipno
Jednostka ewidencyjna : 040805_2 KIKÓŁ
Powiat : lipnowski
Obręb : 0013 SUMIN

WYPIS Z REJESTRU GRUNTÓW

z dnia: 2014-01-08

Jednostka rejestrowa : G.99

Lp	Podmiot ewidencyjny	Charakter	Własności / władania	Udział
1	IWONA REMPUŠEWSKA Rodzice: ZBIGNIEW, ELŻBIETA	własność	1/1	

Nr działki	Ark.	Położenie działki	Opis użytku	Oznaczenie użytków i konturów klasifikac.	Pow. użytku [ha]	Pow. działki [ha]	Nr KW lub inny dokument własności
82/2	1	SUMIN 74A	Grunt orny	RIVa	0.1195	0.3003	WL1L/00037518/8
			Grunt orny	RIVb	0.1054		
			Grunt orny	RV	0.0296		
			Tereny mieszkaniowe	B	0.0458		

Razem powierzchnia działek :
Słownie : trzy tysiące trzy m. kwadr.

Wypis zawiera dane według stanu na dzień : 2014-01-08

Sporządził : Zaneta Marciniak

Dokument niniejszy jest wypisem z opisowych danych ewidencji gruntów i budynków, i nie jest przeznaczony do dokonywania wpisu w księdze wieczystej


z urz. STAROSTY
Zaneta Marciniak
Podpisane
ds. Geodezji i Kartografii

Uprawnienie budowlane do projektowania bez ograniczeń w zakresie: inżynierii wodociągów i kanalizacji
nr 144-1/7342-3/2014 WK

mgr inż. Andrzej Mazek

Lipno, dnia 9.01.2014 r.

STAROSTA LIPNOWSKI
Geodezyjny i Kartograficzny w Lipnie
Przebiega się zgodność niniejszej mapy z oryginałem
przyjętym do państwowego zasobu geodezyjnego
i kartograficznego w dniu
i zawnieszczonego pod nr
Niniejsza mapa nie może służyć
do celów projektowych.

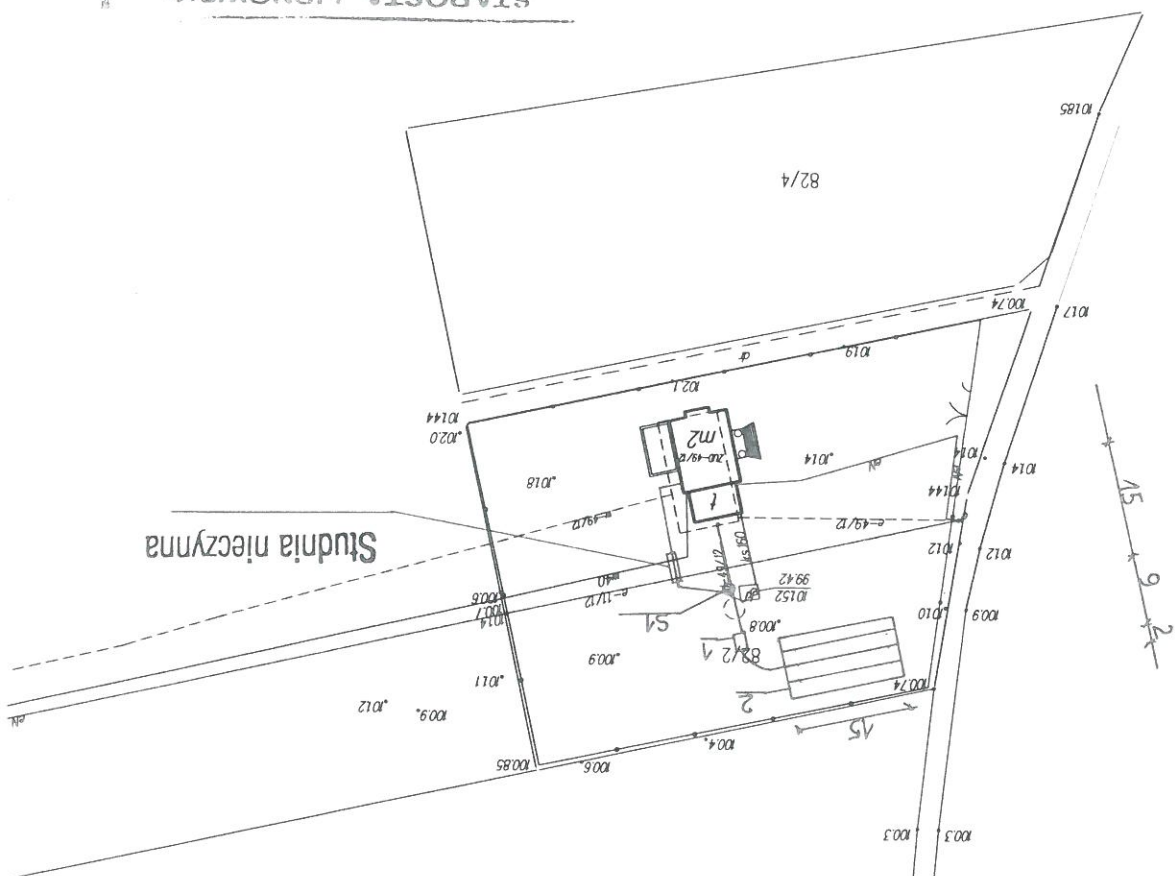

LEGENDA
1. Osadnik gnilny
2. Drenaż rozsączający

Skala 1:1000


KOPIA MAPY SYTUACYJNO-WYSOKOŚCIOWEJ

STAROSTWO POWIATOWE
w Lipnie
ul. Sierakowskiego 10B
87-600 Lipno
1461

Zgodnie z art. 18 ustawy z dnia 17.05.1989r.
- Prawo geodezyjne i kartograficzne (tj. Dz. U. z 2005r.
Nr 240, poz. 2027 z późn. zm.) rozpowszechnianie,
rozprowadzanie oraz reprodukcowanie w celu
rozpowszechniania i rozprowadzania niniejszej mapy
wymaga zezwolenia Starosty.

STAROSTWO POWIATOWE
w Lipnie
ul. Sierakowskiego 10B
87-600 Lipno

województwo kujawsko-pomorskie
Powiat lipnowski
Gmina: Kikot
Obręb: Sumin
Działka nr: 82/2

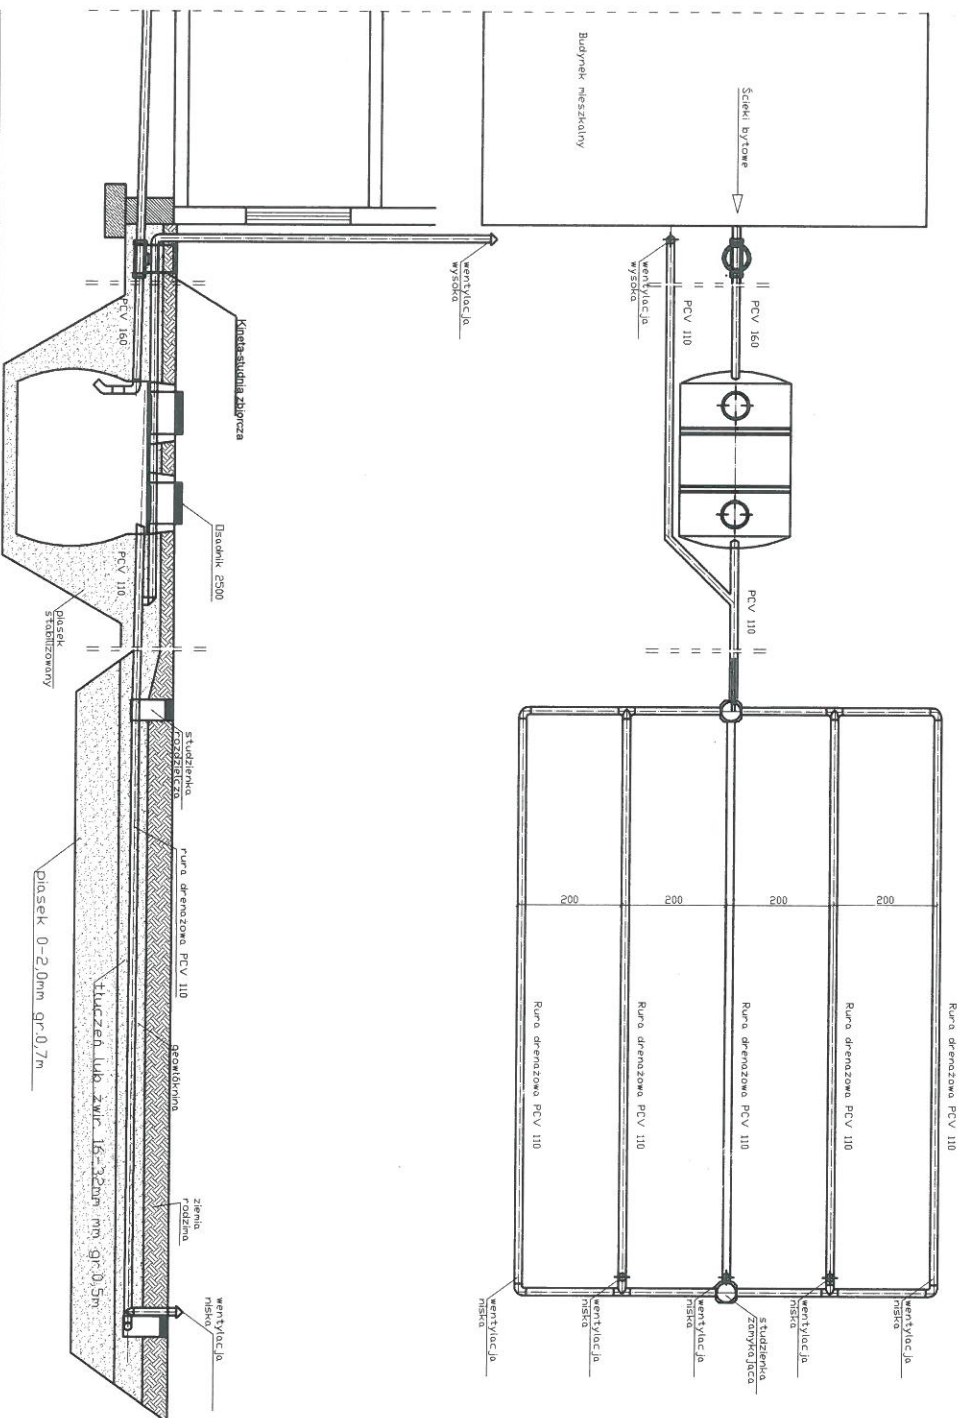

spadek	1,5-2,0 ‰	Deski 2500	1,00%		0,50%
material, średnica	PCV 160	2,5000	PCV 110		rura drenazowa perforowana 5 x PCV 110
odległość (m)	15,0		7,00		15,0000

Obiekt	Przydomowa oczyszczalnia ścieków Iwona, Rempuszewska Sumin, Dz.nr. 82/2, gm. Kikół			Rys. 1
Tytuł	Rozwinięcie instalacji			Ark. 1
rysunku	imię i nazwisko ANDRZEJ MIAZEK			
Projektant	UA-V-7342-5/85/94 WK I.2014			
			data	podpis

STAROSTWO POWIATOWE
ul. Sierakowskiego 87-600 Lipno
W LIPNIE 11.02.2014

Projekt budowlano - wykonawczy przydomowej oczyszczalni ścieków

Dane użytkownika

Nazwisko i imię: Stanisław Wierzechowski, Irena Wierzechowska

Miejscowość: Trutowo 24

Numer działki: 21/2

STAROSTWO POWIATOWE
ul. Sienkowskiego 10B
61-500 Lipno
M.A.

Charakterystyczne wymiary i wielkości oczyszczalni

Na podstawie obliczeń, ilości osób obsługiwanych przez oczyszczalnię, ukształtowania i lokalizacji działki oraz uzgodnień z Inwestorem i użytkownikiem oczyszczalni zaprojektowano:

Osadnik gnilny: 2500l

Ilość nitek drenażu rozsączającego: 4

Długość pojedynczej nitki drenażu: 15

Warstwa wspomagająca: tak

Szerokość warstwy wspomagającej: 50cm

Głębokość warstwy wspomagającej: 70cm

Szerokość warstwy rozsączającej: 50cm

Głębokość warstwy rozsączającej: 50cm

Przepompownia: brak

Kopiec filtracyjny: brak

Załączniki

- Mapa sytuacyjno-wysokościowa
- Profil podłużny przepływu ścieków

UWAGI:

- Wszelkie wymiary i lokalizacje sprawdzić w naturze
- W razie niezgodności skontaktować się z projektantem

mgr inż. Andrzej Miazek
Inwestor budowlany do projektu bez ograniczeń
w zakresie siły i sposobu wykonania instalacji inżynierskiej
ul. Sienkowskiego 10B
61-500 Lipno
M.A.

STAROSTWO POWIATOWE
ul. Sierakowskiego 10B
87-600 Lipno
141

Województwo : kujawsko-pomorskie
Powiat : lipnowski
Jednostka ewidencyjna : 040805_2 KIKÓŁ
Obręb : 0015 TRUTOWO

WYPIS Z REJESTRU GRUNTÓW

z dnia: 2014-01-03

Jednostka rejestrowa : G.84

Lp	Podmiot ewidencyjny	Charakter	Udział
1	(małżeństwo) STANISŁAW WIERZCHOWSKI Rodzice:EUGENIUSZ,ZOFIA TRUTOWO;	własność	1/1

IRENA TERESA WIERZCHOWSKA Rodzice:KAZIMIERZ,REGINA
TRUTOWO;

Nr działki	Ark.	Położenie działki	Opis użytku	Oznaczenie użytków i konturów klasyfikac.	Pow. użytku [ha]	Pow. działki [ha]	Nr KW lub inny dokument własności
21/2	1	TRUTOWO	Grunty orne	Riva	0.21	0.21	KW 10595
Id działki: 040805_2.0015.21/2							
Rejestr zabytków : Rejon statystyczny :							


Razem powierzchnia działek :
Słownie : dwa dziesięcia jeden ar.
0.21 ha

Wypis zawiera dane według stanu na dzień : 2014-01-03

Sporządził : Zaneta Marciniak

Dokument niniejszy jest wypisem z opisowych danych ewidencji gruntów i budynków,
i nie jest przeznaczony do dokonywania wpisu w księdze wieczystej

z up. STAROSTY
Zaneta Marciniak
Podinspektor
ds. Geodezji i Kartografii

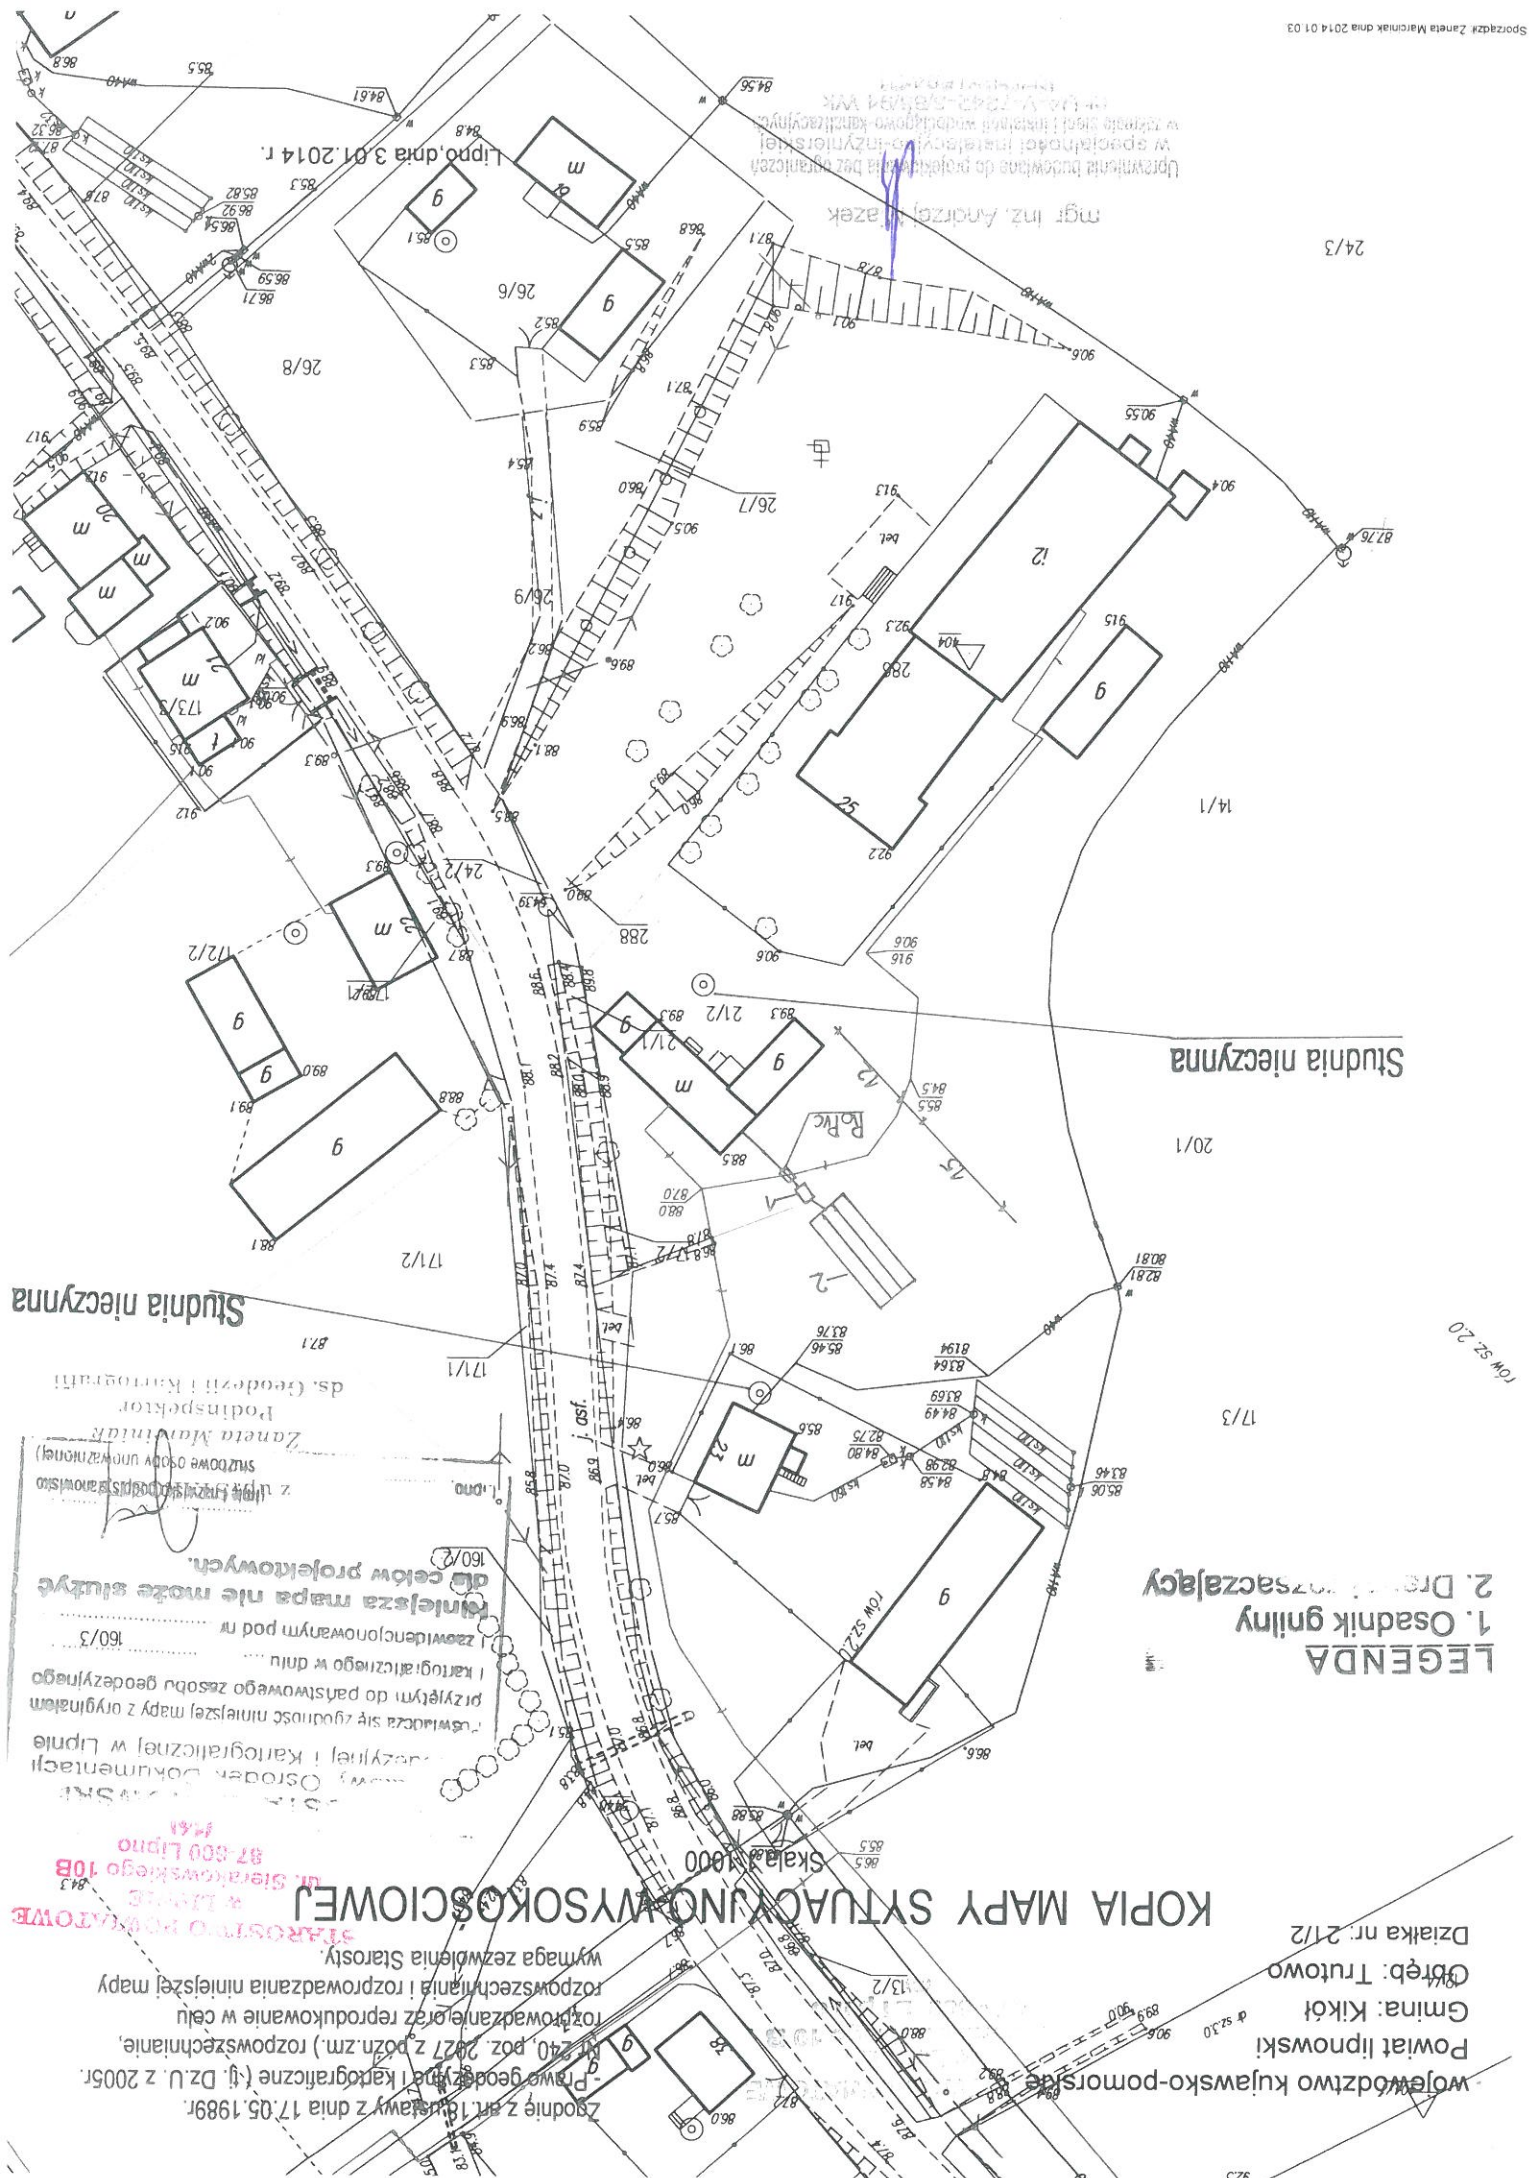

24/3

14/1

Studia nieczynna

20/1

17/3

LEGENDA
1. Osadnik gminy
2. Droga nr. 21/2

Powiat lipnowski
Gmina: Kikół
Gręb: Trutowo
Działka nr. 21/2

KOPIA MAPY SYTUACYJNO-WYSOKOŚCIOWEJ

Skala 1:1000

Zgodnie z art. 18 ustawy z dnia 17.05.1989r.
Prawo geodezyjne i kartograficzne (tj. Dz. U. z 2005r.
nr 240, poz. 2027 z późn. zm.) rozpowszechnianie,
rozprowadzanie oraz reprodukcję mapy
wymaga zezwolenia Starosty.

Starostwo Powiatowe
ul. Stolarskiego 10B
87-600 Lipno
14.01.2014

Ustwiada się zgodność niniejszej mapy z oryginałem
przejętym do państwowego zasobu geodezyjnego
i kartograficznego w dniu
zaświadczonym pod nr
160/3
niniejsza mapa nie może służyć
do celów projektowych.

z. Lipno
ul. Stolarskiego 10B
87-600 Lipno
14.01.2014

Podinspektor
Zdzisław Marciniak
ds. Geodezji i Kartografii

Studia nieczynna

17/12

9

9

9

9

9

9

9

9



9

9

9

9

9

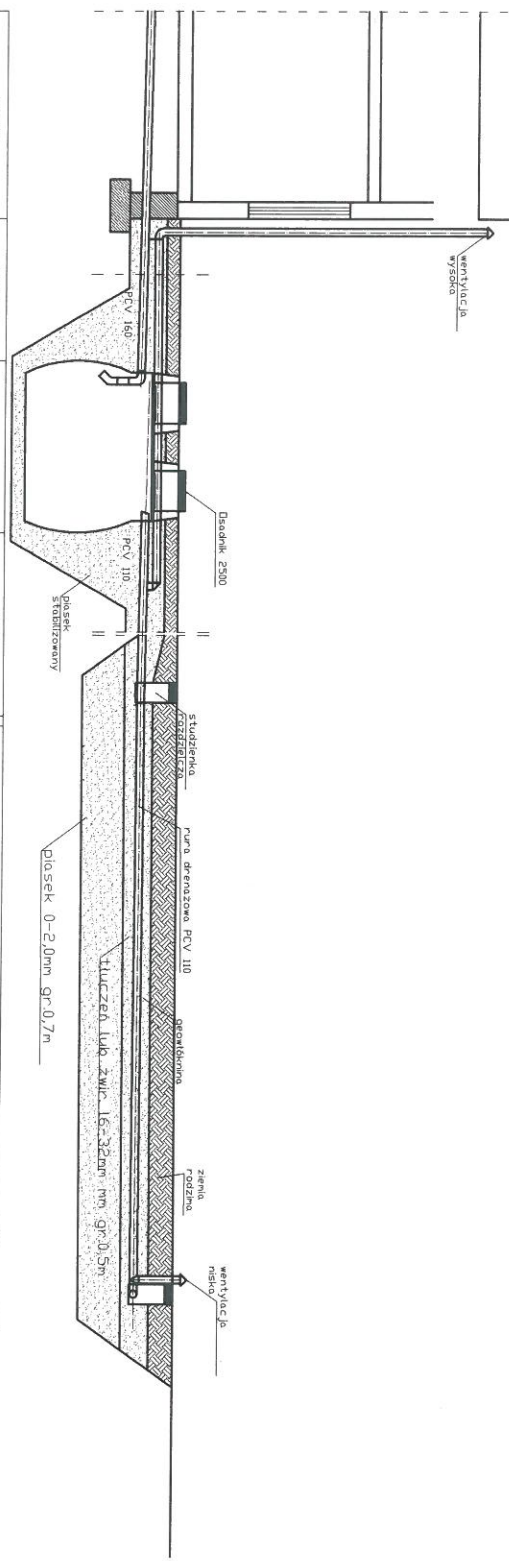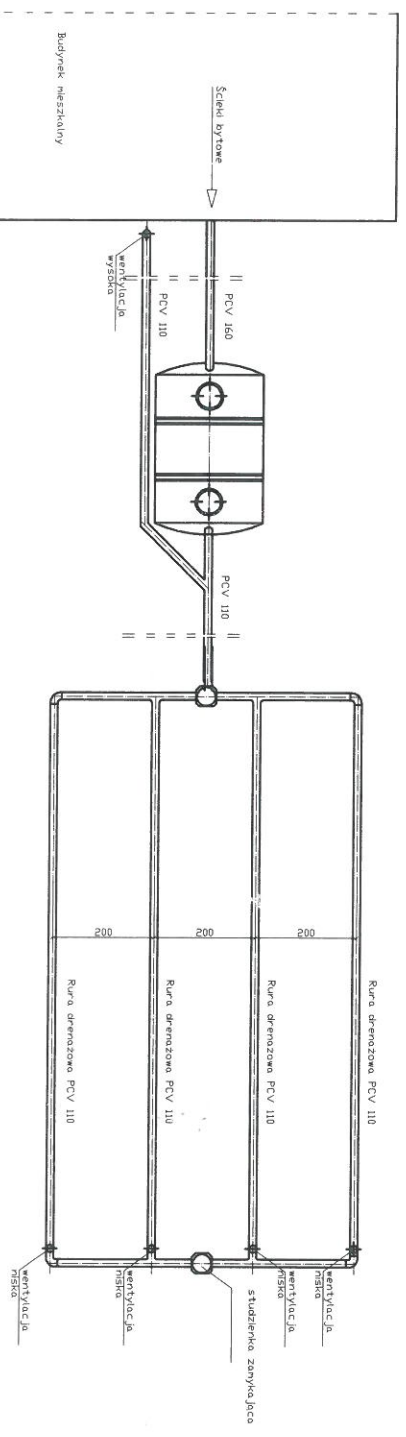

spadek	1,5-2,0 ‰	1,00%	0,50%
material, średnica	PCV 160	Osadnik 2500	rura drenazowa perforowana 4 x PCV 110
odległość (m)	12,0	2,5000	15,0000

Obiekt	Przydomowa oczyszczalnia ścieków Stanisław Wierzechowski, Irena Wierzechowska Trutowo 24, Dz.nr. 21/2 gm. Kikół			Rys. 1
Tytuł	Rozwinięcie instalacji			Ark. 1
rysunku	imię i nazwisko ANDRZEJ MIAZEK			data
Projektant	UA-V-7342-5/85/94 WK			12014

STAROSTWO POWIATOWE
ul. Sienkiewskiego 10B
87-400 Lipno

Projekt budowlano - wykonawczy przydomowej oczyszczalni ścieków

STAROSTWO POWIATOWE
w Lipnie
ul. Sierakowskiego 10B
67-500 Lipno
144

Dane użytkownika

Nazwisko i imię: Katarzyna Harastowicz
Miejscowość: Trutowo 47
Numer działki: 195

Charakterystyczne wymiary i wielkości oczyszczalni

Na podstawie obliczeń, ilości osób obsługiwanych przez oczyszczalnię, ukształtowania i lokalizacji działki oraz uzgodnień z Inwestorem i użytkownikiem oczyszczalni zaprojektowano:

Osadnik gnilny:	3000l
Ilość nitek drenażu rozsączającego:	5
Długość pojedynczej nitki drenażu:	20
Warstwa wspomagająca:	tak
Szerokość warstwy wspomagającej:	50cm
Głębokość warstwy wspomagającej:	70cm
Szerokość warstwy rozsączającej:	50cm
Głębokość warstwy rozsączającej:	50cm
Przepompownia:	brak
Kopiec filtracyjny:	brak

Lokalizacja urządzeń wg załączonej mapy sytuacyjno-wysokościowej.

Załączniki

- Mapa sytuacyjno-wysokościowa
- Profil podłużny przepływu ścieków

UWAGI:

- Wszelkie wymiary i lokalizacje sprawdzić w naturze
- W razie niezgodności skontaktować się z projektantem

mgr inż. Andrzej Włazek
Upewnienie budowlane do projektowania bez ograniczeń
w specjalności instalacyjno-inżynierskiej
w zakresie sieci i instalacji wodociągowo-kanalizacyjnych
nr ŁA.VI-7211-6/85/04 VVK
miejscowość Lipno

STAROSTWO POWIATOWE
W LIPNIE
ul. Sierakowskiego 10B
87-600 Lipno
141

STAROSTWO POWIATOWE
W LIPNIE
ul. Sierakowskiego 10B
87-600 Lipno
Powiat : lipnowski
Jewództwo : kujawsko-pomorskie
Obręb : 0015 TRUTOWO
jednostka ewidencyjna : 040805_2 KIKÓŁ

WYPIS Z REJESTRU GRUNTÓW

z dnia: 2013-12-10

Jednostka rejestrowa : G.26

Lp	Podmiot ewidencyjny	Charakter	Udział
1	KATARZYNA HARASTOWICZ Rodzice: ZDZISŁAW, TERESA TRUTOWO 47; 87-620;	własność	1/1

Nr działki	Ark.	Położenie działki	Opis użytku	Oznaczenie użytków i konturów i klasyfikac.	Pow. użytku [ha]	Pow. działki [ha]	Nr KW lub inny dokument własności
195	1	TRUTOWO	Pastwiska trwałe	PsIV	0.23	9.19	KW 9686
Nieuzyski							
Sad							
Uzyski rolne zabudowane							
Grunt orne							
Grunt orne							
Grunt orne							
R-IVa							
R-IIIb							
R-IVb							
0.12							
0.15							
0.03							
0.29							
4.26							
4.11							

Razem powierzchnia działek : 9.19 ha

Słownie : dziewięć ha. dziewiętnaście ar.

Wypis zawiera dane według stanu na dzień : 2013-12-10

Sporządził : Zaneta Marciniak

Dokument niniejszy jest wypisem z opisowych danych ewidencji gruntów i budynków, i nie jest przeznaczony do dokonywania wpisu w księdze wieczystej

z up. STAROSTY
Zaneta Marciniak
Podpis
ds. (redezj) Kartografii
Strona: 1

Lipno, dnia 11.12.2013
o. sz. 30.30

Uprawnienie budowlane do projektowania bez ograniczeń
w specjalności instalacyjno-inżynierskiej
w zakresie instalacji wodociągowo-kanalizacyjnych
nr 134-042-7/05/94 VVK
Instytut Inżynierów i Architektów

mgr inż. Andrzej Młazek


ds. Geodezji i Kartografii
Podinspektor

Lipno,
z urzędu (lub na wniosek osoby upoważnionej)
Podinspektor ds. Geodezji i Kartografii

Niniejsza mapa nie może służyć
do celów projektowych.

Wzrostła się zgodność niniejszej mapy z ogólnym
przyjętym do państwowego zasobu geodezyjnego
i kartograficznego w dniu

Wzrostła się zgodność niniejszej mapy z ogólnym
przyjętym do państwowego zasobu geodezyjnego
i kartograficznego w dniu

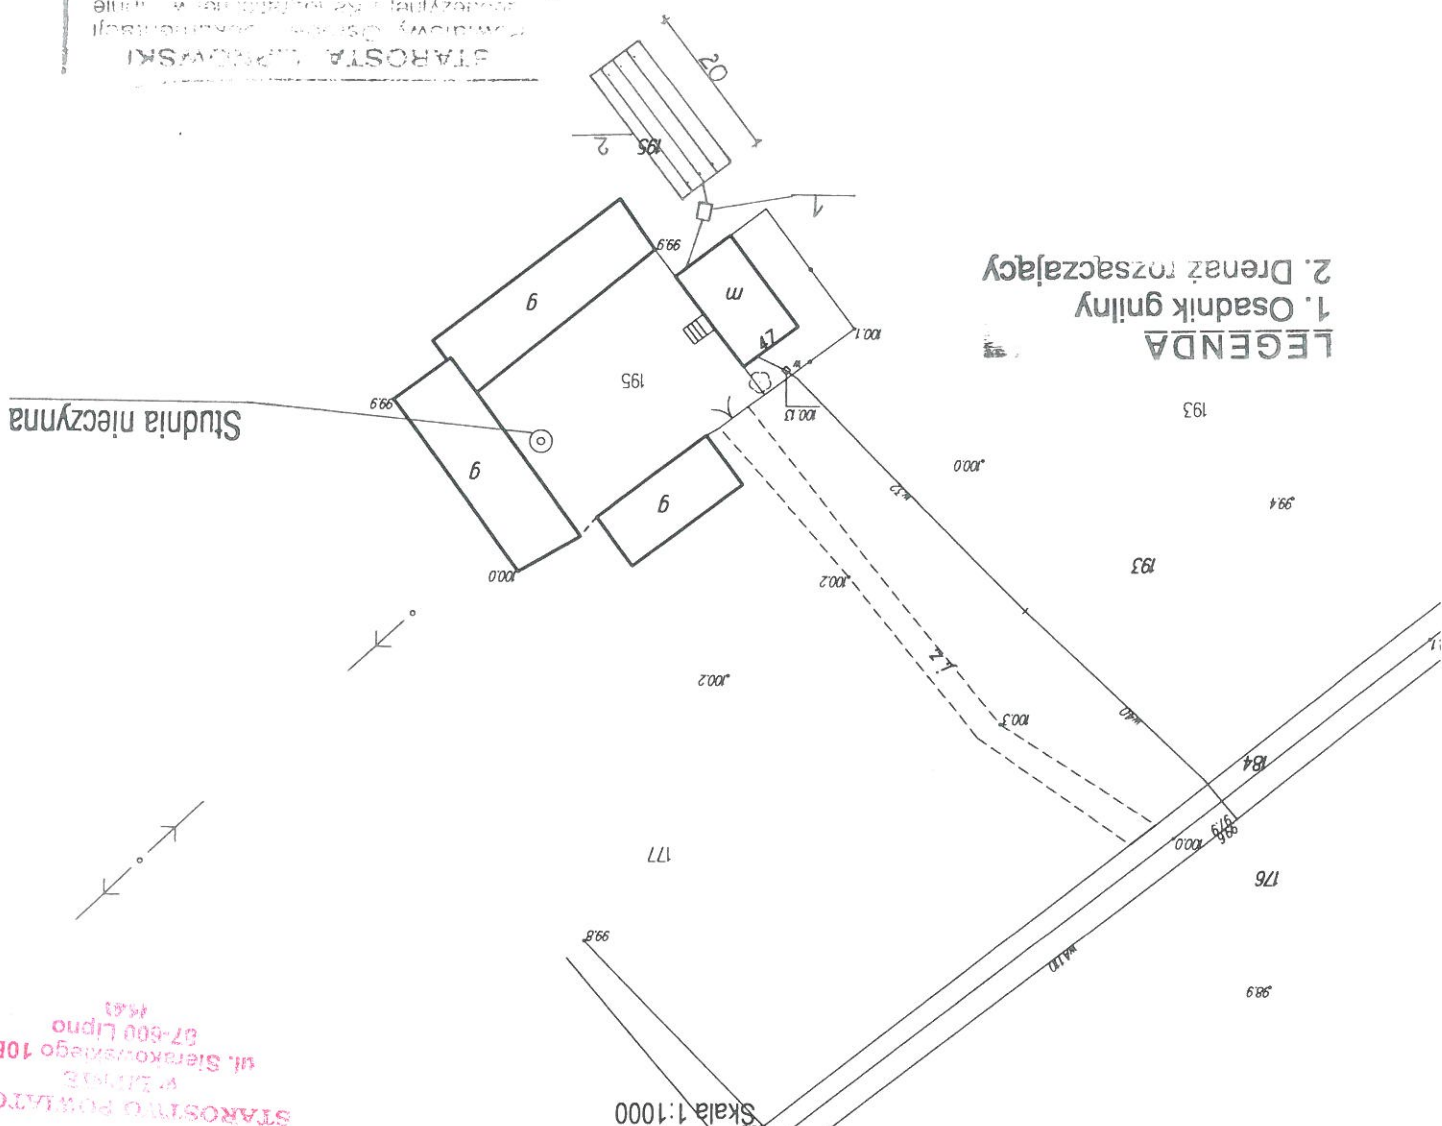

Projekt budowlano - wykonawczy
przydomowej oczyszczalni ścieków

Dane użytkownika

Nazwisko i imię: Władysław Manerowski, Anna Manerowska
Miejscowość: Trutowo 19
Numer działki: 26/6,26/8

Charakterystyczne wymiary i wielkości oczyszczalni

Na podstawie obliczeń, ilości osób obsługiwanych przez oczyszczalnię, ukształtowania i lokalizacji działki oraz uzgodnień z Inwestorem i użytkownikiem oczyszczalni zaprojektowano:

Osadnik gnilny: 3000l
Ilość nitek drenażu rozsączającego: 4
Długość pojedynczej nitki drenażu: 20
Warstwa wspomagająca: tak
Szerokość warstwy wspomagającej: 50cm
Głębokość warstwy wspomagającej: 70cm
Szerokość warstwy rozsączającej: 50cm
Głębokość warstwy rozsączającej: 50cm
Przepompownia: brak
Kopiec filtracyjny: brak

Załączniki

- Mapa sytuacyjno-wysokościowa
- Profil podłużny przepływu ścieków

UWAGI:

- Wszelkie wymiary i lokalizacje sprawdzić w naturze
- W razie niezgodności skontaktować się z projektantem

mgr inż. Andrzej Młazek
Uprawnienia budowlane do projektowania bez ograniczeń
w specjalności instalacyjno-inżynierskiej
w zakresie sieci i instalacji wod.-kanalizacyjnych
nr uz. V-7244/2015/34 VVK

STAROSTWO POWIATOWE
w LIPNIE
ul. Sierakowskiego 10B
67-600 Lipno
1441

STAROSTWO POWIATOWE
w LIPNIE
ul. Sierakowskiego 10B
87-600 Lipno
14.61

STAROSTWO POWIATOWE
województwo : kujawsko-pomorskie
Powiat : lipnowski
ul. Sierakowskiego 10B
87-600 LIPNO
(9)
Jednostka ewidencyjna : 040805_2 KIKÓŁ
Obręb : 0015 TRUTOWO

WYPIS Z REJESTRU GRUNTÓW

z dnia: 2013-12-10

Jednostka rejestrowa : G.105

Lp	Podmiot ewidencyjny	Charakter	Udział
----	---------------------	-----------	--------

1 (małżeństwo) wlasność 1/1

WŁADYSŁAW PIOTR MANEROWSKI Rodzice: BRONISŁAW, MARIANNA
TRUTOWO 19;

ANNA MARIA MANEROWSKA Rodzice: IGNACY, MARIA
TRUTOWO 19;

Nr działki	Ark.	Położenie działki	Opis użytku	Oznaczenie użytków i konturów i klasifikac.	Pow. użytku [ha]	Pow. działki [ha]	Nr KW lub inny dokument wlasności
26/6	1	TRUTOWO	Użytki rolne zabudowane	B-RilIb	0.1710	0.1710	KW 11527
Id działki: 040805_2.0015.26/6							
Rejestr zabytków : Rejon statystyczny :							
26/8	1	TRUTOWO	Gruntly orne	RilIb	0.10	0.18	KW 23466
Id działki: 040805_2.0015.26/8							
Rejestr zabytków : Rejon statystyczny :							
Razem powierzchnia działek : 0.3510 ha							
Słownie : trzy tysiące pięćset dziesięć m. kwadr.							
Wypis zawiera dane według stanu na dzień : 2013-12-10							
Sporządził : Zaneta Marciniak							

Dokument niniejszy jest wypisem z opisowych danych ewidencji gruntów i budynków ,
i nie jest przeznaczony do dokonywania wpisu w księdze wieczystej

z up. STAROSTY
Zaneta Marciniak
Podinspektor
ds. Geodezji i Kartografii

KOPIA MAPY SYTUACYJNO-WYSOKOŚCIOWEJ

Zgodnie z art. 18 ustawy z dnia 17.05.1989r.
Nr 240, poz. 2027 z późn.zm.) rozpowszechnianie,
-Prawo geodezyjne i kartograficzne (tj. Dz.U. z 2005r.
Nr 240, poz. 2027 z późn.zm.) rozpowszechnianie,
rozprowadzanie oraz reprodukcowanie w celu
rozpościania i rozprowadzania niniejszej mapy
wymaga zezwolenia Starosty.

STAROSTWO POWATOWE
w Lipnie
ul. Sienkowskiego 10B
67-600 Lipno
141

Gmina: Kiliń
Obszar Trutowo
Działka nr: 26/6, 26/8

Powiat lipnowski
województwo kujawsko-pomorskie

LIPNO
ul. Sienkowskiego 10 B
67-600 Lipno
(g) 17/2

Skala 1:1000

Studnia nieczynna

Niniejsza mapa nie może służyć
dla celów projektowych
i zachodzących pod m
kartograficznych w dniu
przekazania do państwowego zasobu geodezyjnego
mapy z oryginału
dokumentacji kartograficznej w Lipnie
zgodnie z załącznikiem do rozporządzenia
Ministra Geodezji i Kartografii
z dnia 11.12.2013 r.

mgr inż. Andrzej Miazek
Uprawnienia budowlane do projektowania bez ograniczeń
w specjalności instalacyjno-inżynierskiej
oraz U.A.V. 7342-S/85/94 VKK
INŻYNIER PRACOWNIK

ds. Geodezji i Kartografii
Podinspektor
Zamieszkania i Budownictwa
Lipno

LEGENDA
1. Osadnik gnilny
2. Długość osadzającego

1/3
20/1
14/1

91

KOPIA MAPY SYTUACYJNO-WYSOKOŚCIOWEJ

Zgodnie z art. 18 ustawy z dnia 17.05.1989r.
Nr. 240, poz. 2027 z późn.zm.) rozpowszechnianie,
-Prawo geodezyjne i kartograficzne (tj. Dz.U. z 2005r.
Nr. 240, poz. 2027 z późn.zm.) rozpowszechnianie,
rozprowadzanie oraz reprodukcowanie w celu
rozpowaszczania i rozprowadzania niniejszej mapy
wymaga zezwolenia Starosty.

STAROSTWO POWATOWE
w Lipnie
ul. Sienkowskiego 10B
67-600 Lipno
1441

Działka nr: 26/6, 26/8

Powiat lipnowski
Gmina: Kiliń
Obszar Trutowo

Lipno, dnia 11.12.2013 r.

mgr inż. Andrzej Młazek

Uprawnienia budowlane do projektowania bez ograniczeń
w zakresie siatek i instalacji wodno-kanalizacyjnych
nr U.A.V-7342-S.B/S/B/V.K

Niniejsza mapa nie może służyć
do celów projektowych.

Legenda:
1. Osadnik gnilny
2. Drenaż deszczowy

Skala 1:1000

Studia nieczynna

Mapa sytuacyjno-wysokościowa

Województwo kujawsko-pomorskie

1/3

[illegible][illegible][illegible][illegible][illegible]

Kopia mapy sytuacyjno-wysokościowej

Zgodnie z art. 18 ustawy z dnia 17.05.1989r.
Nr. 240, poz. 2027 z późn.zm.) rozpowszechnianie,
-Prawo geodezyjne i kartograficzne (tj. Dz.U. z 2005r.
Nr. 240, poz. 2027 z późn.zm.) rozpowszechnianie,
rozprowadzanie oraz reprodukcowanie w celu
rozpowaszczniania i rozpraszania niniejszej mapy
wymaga zezwolenia Starosty.

STAROSTWO POWATOWE
w Lipnie
ul. Sienkowskiego 10B
67-600 Lipno
1441

Gmina: Kiliń
Obszar Trutowo
Działka nr: 26/6, 26/8

Powiat lipnowski
województwo kujawsko-pomorskie

Skala 1:1000

Lipno, dnia 11.12.2013 r.

mgr inż. Andrzej Miazek
ds. Geodezji i Kartografii


Uprawnienia budowlane do projektowania bez ograniczeń
w specjalności instalacji inżynierskiej
nr U.A.-V-7342-S/B/S/BA WK

Niniejsza mapa nie może służyć
dla celów projektowych.
I zastrzeżenia pod m.
kartograficznego w dniu
pierwszego wydania mapy z oryginalnym
zobowiązaniem do państwowego zasobu geodezyjnego
i kartograficznego w Lipnie
Województwa Kujawsko-Pomorskiego
Urząd Województwa Kujawsko-Pomorskiego
Wydział Geodezji i Kartografii
67-600 Lipno
1441

LEGENDA
1. Osadnik gnilny
2. Długość osadzającego

14/1
20/1
1/3

[illegible][illegible]

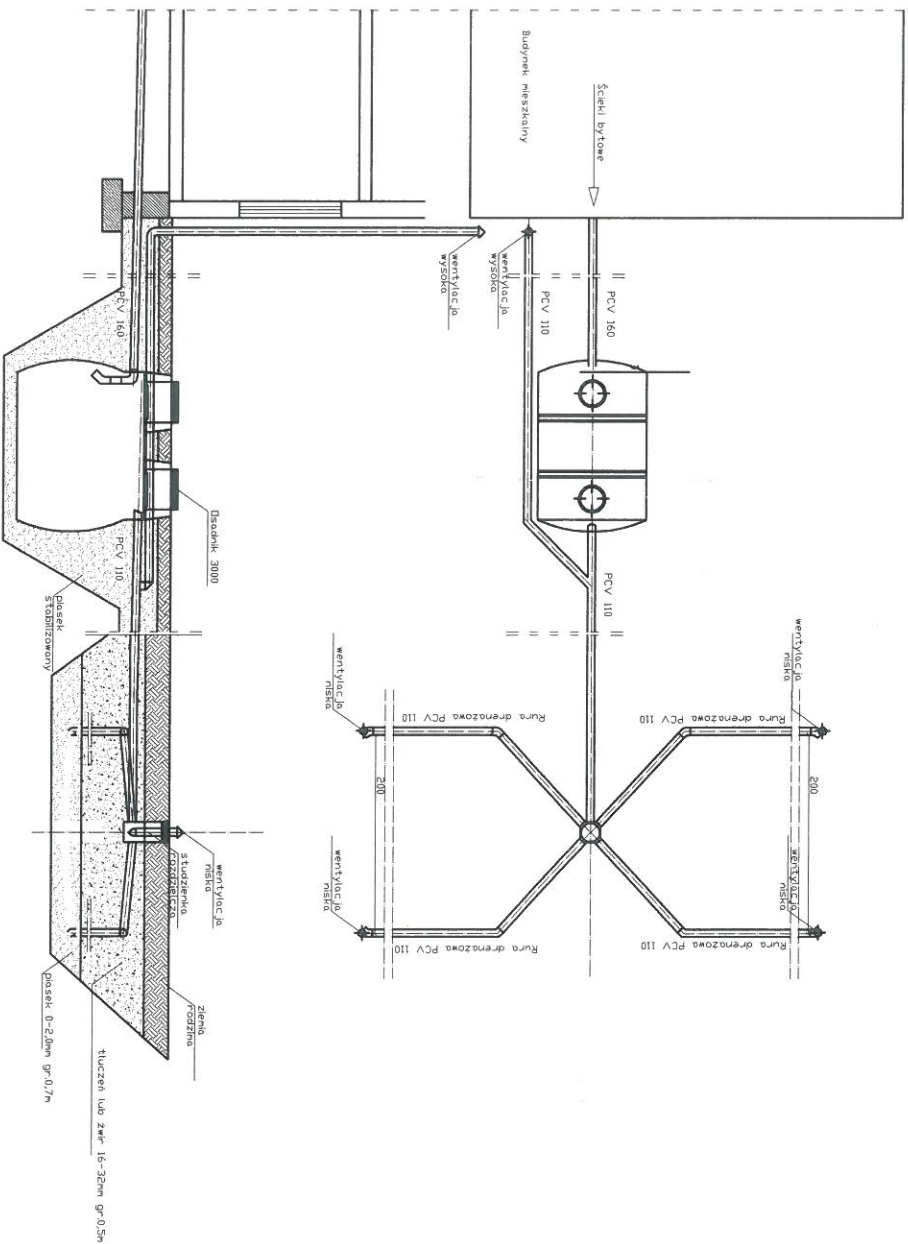

spadek	15-20 ‰		1,0%		0,5%
material, średnica	PCV 160	Ossonek 3000	PCV 110	Rura drenazowa 4 x PCV 110	
odległość [m]	6,00	3,00	9,00	20,0	

Obiekt	Przydomowa oczyszczalnia ścieków Władysław Manerowski, Anna Manerowska Trutowo 19, Dzin. 26/6, 26/8, gm. Kłk61			Rys.1
Tytuł	Rozwinięcie instalacji			Ark. 1
rysunku	imię i nazwisko ANDRZEJ MIAZEK			
Projektant	UA-V-7342-5/85/94 WK			
	data			podpis
	1.2014			

STANOWISKO PROKURATORA
W LUBLINIE
ul. Sierakowskiego 10B
87-600 Lipno
19481

Nazwisko i imię:	Leszek Niedziałkowski, Gabriela Niedziałkowska
Miejscowość:	Walentowo
Numer działki:	72/2

Na podstawie obliczeń, ilości osób obsługiwanych przez oczyszczalnię, ukształtowania i lokalizacji działki oraz uzgodnień z Inwestorem i użytkownikiem oczyszczalni zaprojektowano:

zaproszono:

Długość pojedynczej nitki drenażu:	15
Ilość nitek drenażu rozszacowanego:	4

Ilość nitiek drenażu rozciągającego:
 Długość pojedynczej nitki drenażu:

415

tak

Głębokość warstwy wspomagającej: 70cm

Głębokość warstwy rozszarpanej: 50cm

brak

brak

mgr inż. Andrzej Małek

Województwo : kujawsko-pomorskie
Powiat : lipnowski
Jednostka ewidencyjna : 040805_2 KIKÓŁ
Obręb : 0016 WALENTOWO

WYPIS Z REJESTRU GRUNTÓW

z dnia: 2013-12-09

Jednostka rejestrowa : G.113

STAROSTWO POWIATOWE
w LIPNIE
ul. Sierakowskiego 10 B
87-500 Lipno
(04)
87-500 Lipno
ul. Sierakowskiego 10 B
STAROSTWO POWIATOWE

Lp	Podmiot ewidencyjny	Charakter	Udział
----	---------------------	-----------	--------

1 (małżeństwo) własność 1/1

LESZEK STANISŁAW NIEDZIAŁKOWSKI Rodzice: ALFONS, MIECZYŚŁAWA
ŁYSKOWSKIEGO 18"b"/27; TORUŃ;

GABRIELA BARBARA NIEDZIAŁKOWSKA Rodzice: GABRIEL, TEOFIŁA
ŁYSKOWSKIEGO 18"b"/27; TORUŃ;

Nr działki	Ark.	Położenie działki	Opis użytku	Oznaczenie użytków i konturów klasifikac.	Pow. użytku [ha]	Pow. działki [ha]	Nr KW lub inny dokument własności
72/2	1	WALENTOWO	Użytki rolne zabudowane	B-RiVa	0.0232	0.0232	KW 26271
Id działki: 040805_2.0016.72/2							
Rejestr zabytków : Rejon statystyczny :							

Razem powierzchnia działek :
Słownie : dwieście trzydzieści dwa m. kwadr.

Wypis zawiera dane według stanu na dzień : 2013-12-09

Sporządził : Zaneta Marciniak

Dokument niniejszy jest wypisem z opisowych danych ewidencji gruntów i budynków ,
i nie jest przeznaczony do dokonywania wpisu w księdze wieczistej

Zaneta Marciniak
Pracownik
ds. Geodezji i Kartografii
z up. STAROSTY

Uprawnienia budowlane do projektowania bez ograniczeń
w specjalności: instalacyjno-technicznej
Nr 178-1/2012-2013 WVK
Instalacyjno-techniczna


mgr inż. Andrzej Mazek

Lipno, dnia 9.12.2013 r.

STAROSTA LIPOWSKI
Powiatowy Ośrodek Dokumentacji
Geodezyjnej i Kartograficznej w Lipnie
Podlega się zgodności z mapą z oryginałem
przejętym do państwowego zasobu geodezyjnego
(katalogicznego w dniu
i zarejestrowanym pod nr
Mniejsza ma być
dla celów projektowych
ds. geodezyjnych
i kartograficznych

LEGENDA

1. Osadnik gnilny
2. Drenaż rozszczajający


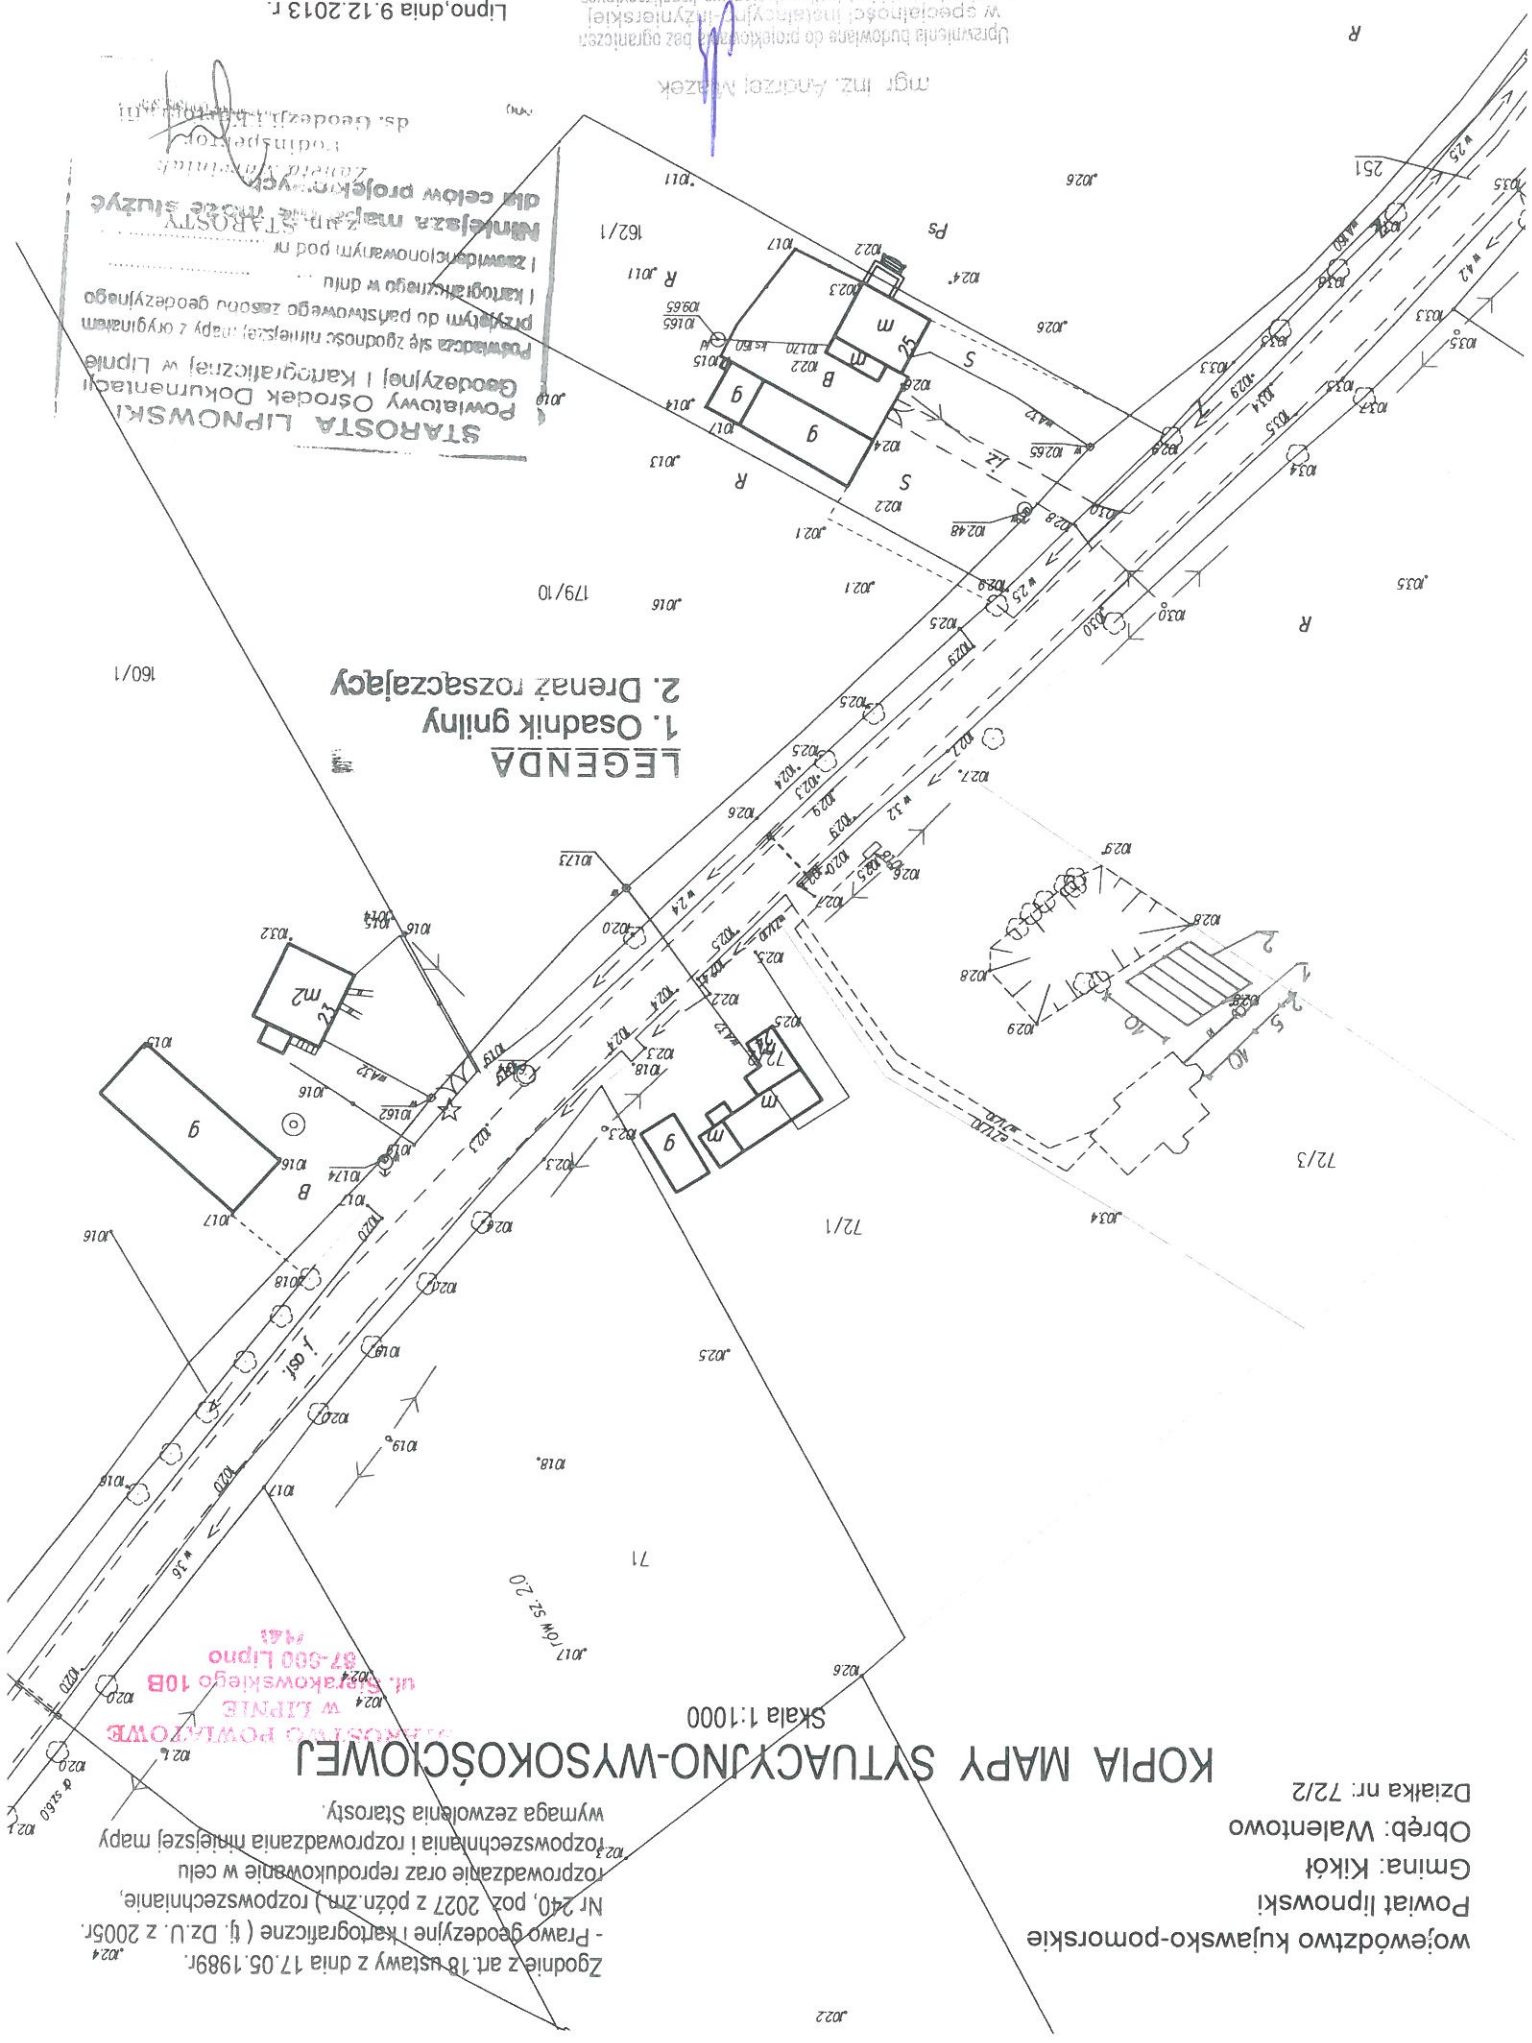


Skala 1:1000

KOPIA MAPY SYTUACYJNO-WYSOKOŚCIOWEJ

Zgodnie z art. 18 ustawy z dnia 17.05.1989r.
- Prawo geodezyjne i kartograficzne (tj. Dz. U. z 2005r.
Nr 240, poz. 2027 z późn. zm.) rozpowszechnianie,
rozprowadzanie oraz reprodukcowanie w celu
rozpowszechniania i rozprowadzania niniejszej mapy
wymaga zezwolenia Starosty.

województwo kujawsko-pomorskie
Powiat lipnowski
Gmina: Kikół
Obręb: Walentowo
Działka nr: 72/2

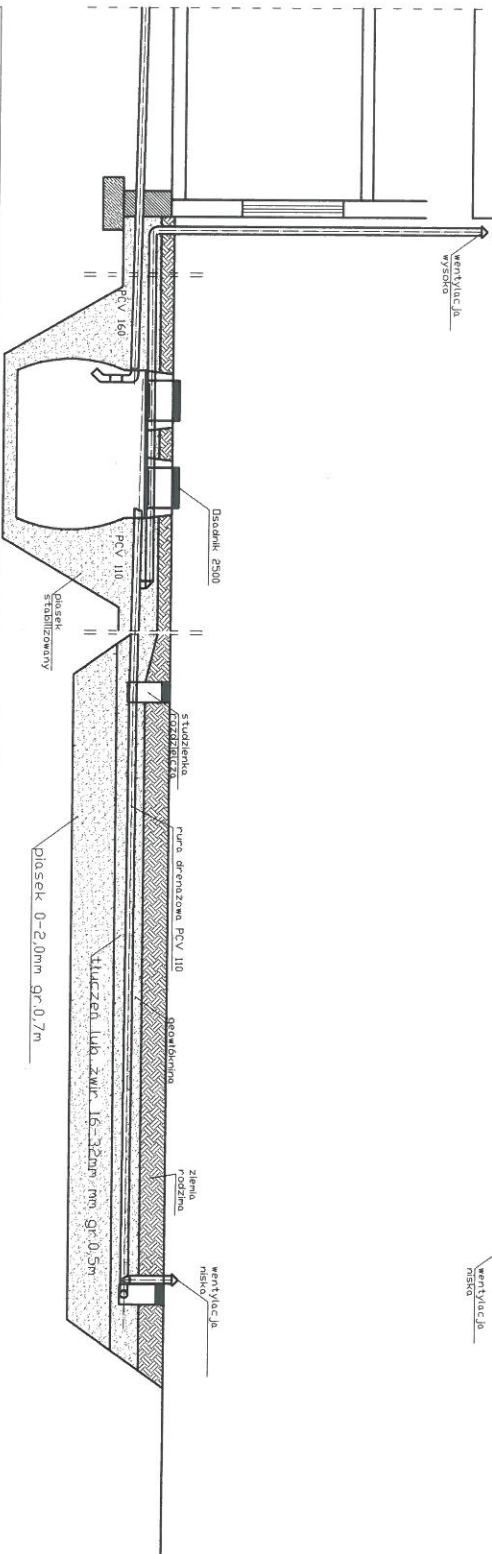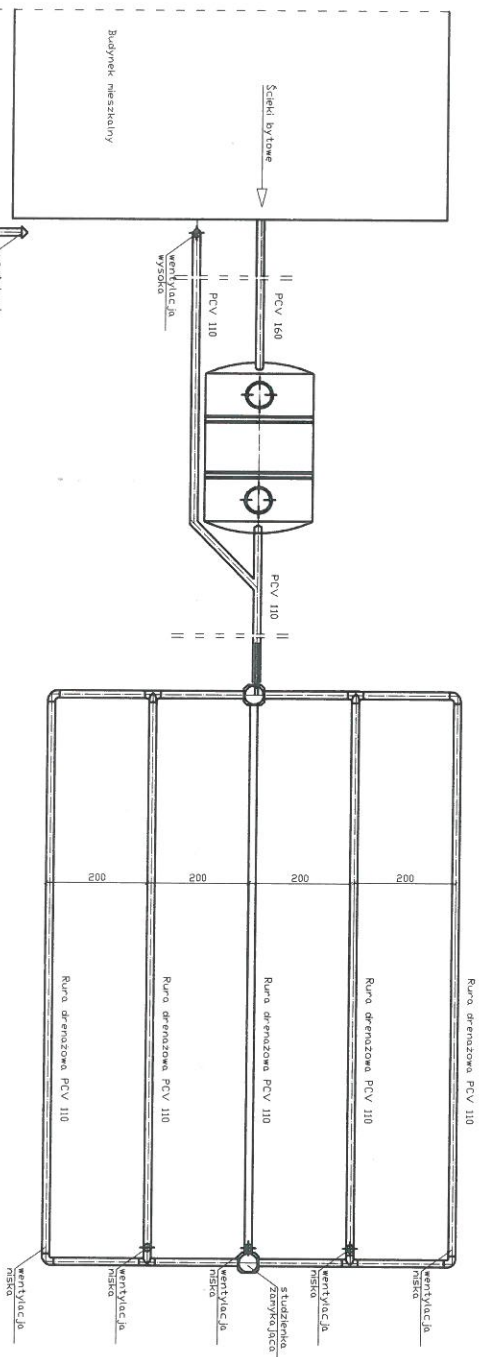

spadek	1,5-2,0 ‰	1,00 ‰	0,50 ‰
materiał, średnica	PCV 160	PCV 110	rura drenazowa perforowana 5 x PCV 110
odległość [m]	10,0	2,5000	3,00
			10,0000

Obiekt		Przydomowa oczyszczalnia ścieków Leszek Niedziałkowski, Gabriela Niedziałkowska Walentowo, Dział. 72/3, gm. Kikót	
Tytuł		Rozwinięcie instalacji	
rysunku		imię i nazwisko ANDRZEJ MIAZEK	
Projektant		data 1.2014	
		podpis	

Rys. 1
Ark. 1

Projekt budowlano - wykonawczy przydomowej oczyszczalni ścieków

STANOWISKO KONTROLNE
w LIPNIE
ul. Sierakowskiego 10B
07-600 Lipno
(14)

Dane użytkownika

Nazwisko i imię: Agnieszka Piotrkiewicz
Miejscowość: Walentowo 17
Numer działki: 67

Charakterystyczne wymiary i wielkości oczyszczalni

Na podstawie obliczeń, ilości osób obsługiwanych przez oczyszczalnię, ukształtowania i lokalizacji działki oraz uzgodnień z Inwestorem i użytkownikiem oczyszczalni zaprojektowano:

Osadnik gnilny: 3000l
Ilość nitek drenażu rozsączającego: 5
Długość pojedynczej nitki drenażu: 15
Warstwa wspomagająca: tak

Szerokość warstwy wspomagającej: 50cm
Głębokość warstwy wspomagającej: 70cm
Szerokość warstwy rozsączającej: 50cm
Głębokość warstwy rozsączającej: 50cm
Przepompownia: brak
Kopiec filtracyjny: brak

Lokalizacja urządzeń wg załączonej mapy sytuacyjno-wysokościowej.

Załączniki

- Mapa sytuacyjno-wysokościowa
- Profil podłużny przepływu ścieków

UWAGI:

- Wszelkie wymiary i lokalizacje sprawdzić w naturze
- W razie niezgodności skontaktować się z projektantem

mgr inż. Andrzej Miazek
Upewnienie dozwolane do projektowania bez ograniczeń
w specjalności instalacyjno-inżynierskiej
w zakresie sieci i instalacji wodno-kanalizacyjnych
nr 1246/V-7342/15/2014 WVK

Województwo : kujawsko-pomorskie

Powiat : lipnowski

Jednostka ewidencyjna : 040805_2 KIKÓŁ

Obręb : 0016 WALENTOWO

STAROSTWO POWIATOWE

w LIPNIE

ul. Sierakowskiego 10B

87-600 Lipno

1431

Jednostka rejestrowa : G.15

z dnia: 2013-12-09

WYPIS Z REJESTRU GRUNTÓW

Lp Podmiot ewidencyjny Charakter własności / władania Udział

1 AGNIESZKA MAŁGORZATA PIOTRKIEWICZ Rodzice: WIEŚLAW, BARBARA

własność

1/1

WALENTOWO 17; 87-620 KIKÓŁ;

Nr działki	Ark.	Położenie działki	Opis użytku	Oznaczenie użytków i konturów klasyfikac.	Pow. użytku [ha]	Pow. działki [ha]	Nr KW lub inny dokument własności
67	1	WALENTOWO	Grunty orne	R1IIB	0.53	1.82	WL1L/00009552/3
			Grunty orne	R1Va	0.62		
			Grunty orne	R1Vb	0.08		
			Sad	S-R1Vb	0.28		
			Użytki rolne zabudowane	B-R1Vb	0.15		
			Pastwiska trwałe	PSV	0.03		
			Nie użytki	N	0.13		

Razem powierzchnia działek :

Słownie : jeden ha, osiemdziesiąt dwa ar.

Wypis zawiera dane według stanu na dzień : 2013-12-09

Sporządził : Zaneta Marciniak

Dokument niniejszy jest wypisem z opisowych danych ewidencji gruntów i budynków, i nie jest przeznaczony do dokonywania wpisu w księgze wieczystej

z up. STAROSTY

Zaneta Marciniak

Podinspektor

ds. Geodezji i Kartografii


województwo kujawsko-pomorskie
Powiat lipnowski
Gmina: Kikół
Obręb: Walentowo
Działka nr: 67


KOPIA MAPY SYTUACYJNO-WYSOKOŚCIOWEJ

Skala 1:1000

Zgodnie z art. 18 ustawy z dnia 17.05.1989r.
- Prawo geodezyjne i kartograficzne (tj. Dz.U. z 2005r.
Nr 240, poz. 2027 z późn. zm.) rozpowszechnianie,
rozprowadzanie oraz reproduktowanie w celu
rozpowszechniania i rozprowadzania niniejszej mapy
wymaga zezwolenia Starosty.

STAROSTWO POWIATOWE
w LIPNIE
ul. Sierakowskiego 10B
87-600 Lipno

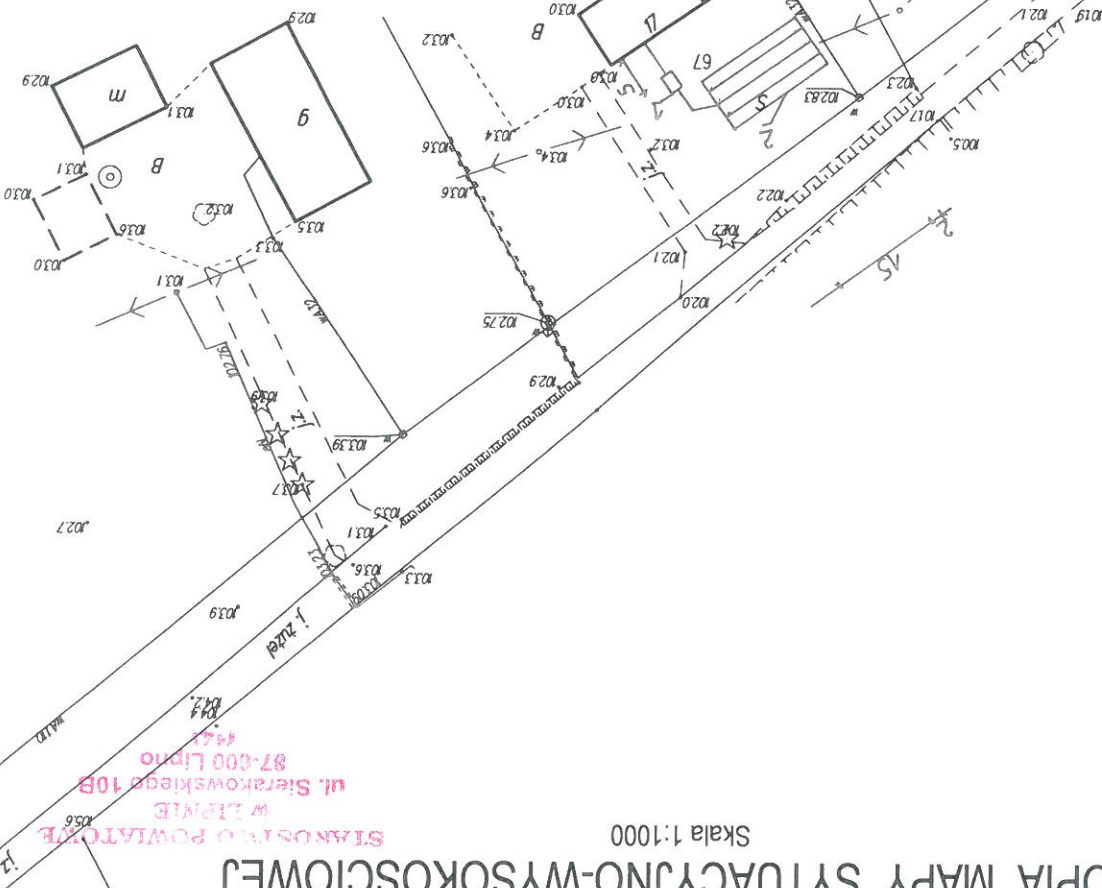

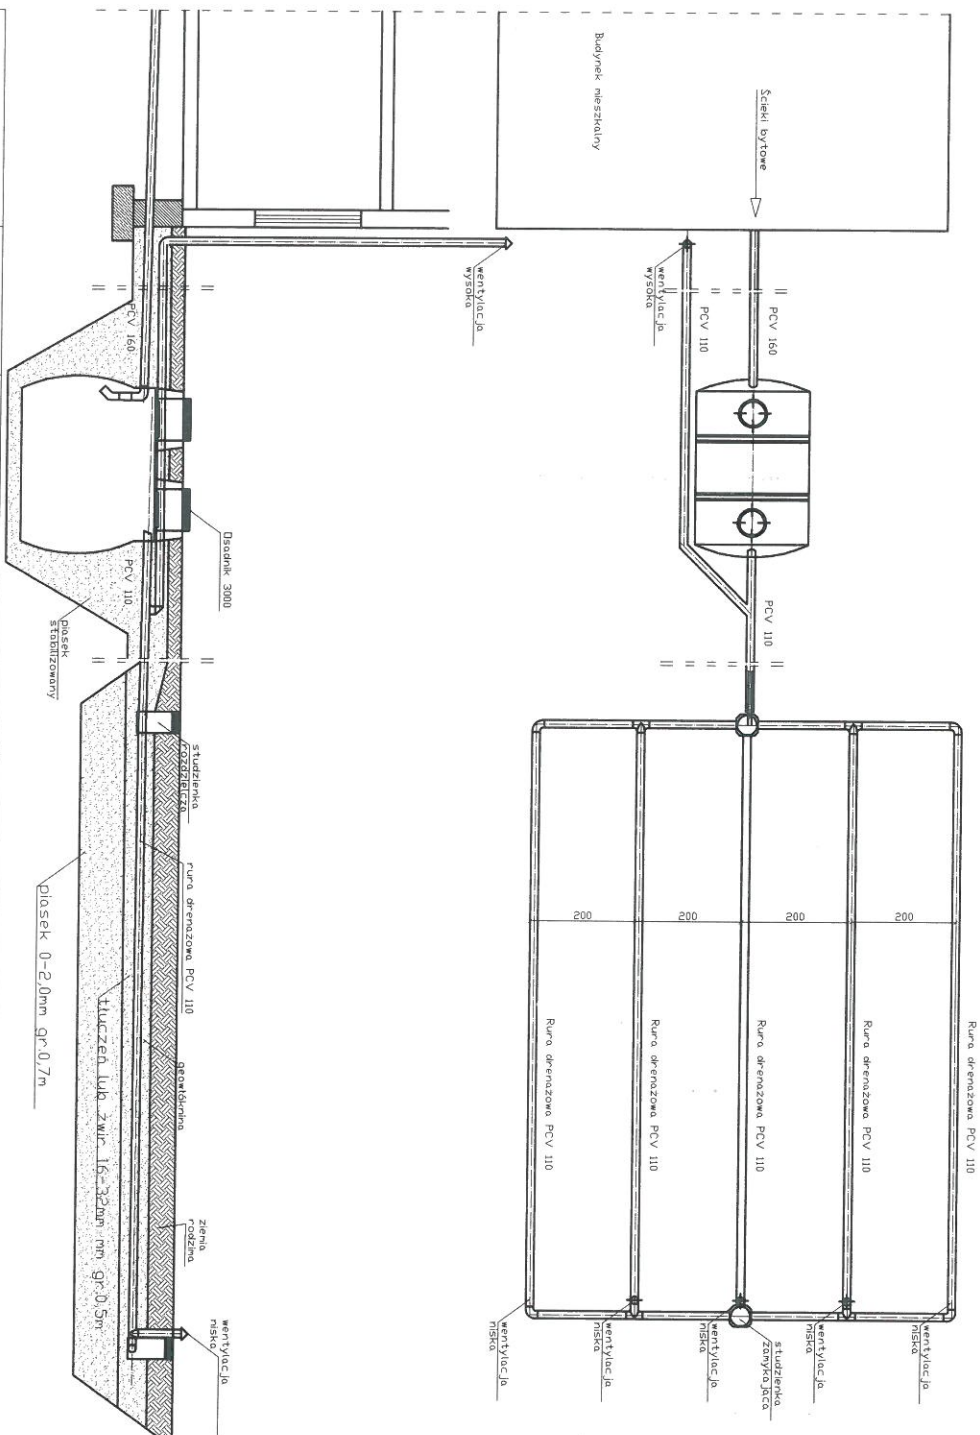

spadek	1,5-2,0 ‰	1,00%	0,50%
material, srednica	PCV 160	PCV 110	rura drenazowa perforowana 5 x PCV 110
odleglosc [m]	5,00	3,0000	6,00
			15,0000

Przydomowa oczyszczalnia ścieków
Agnieszka Piotrkiewicz
Walentowo 17,Dz.nr.67,gmkikd

Rys.1

Rozwinięcie instalacji

Ark.1

imię i nazwisko

ANDRZEJ MIAZEK

data

UA-V-7342-5/85/94 WK

podpis

1.2.2014

Projektant

STAROSTWO POWIATOWE
ul. Sierakowskiej 11
42-100 Lódź
87-600 Lódź
42-100 Lódź

Projekt budowlano - wykonawczy przydomowej oczyszczalni ścieków

Dane użytkownika

Nazwisko i imię: Zygmunt Marciniak, Maria Marciniak
Miejscowość: Wawrzonkowo 16
Numer działki: 326/1

Charakterystyczne wymiary i wielkości oczyszczalni

Na podstawie obliczeń, ilości osób obsługiwanych przez oczyszczalnię, ukształtowania i lokalizacji działki oraz uzgodnień z Inwestorem i użytkownikiem oczyszczalni zaprojektowano:

Osadnik gnilny:	2500l
Ilość nitek drenażu rozsączającego:	4
Długość pojedynczej nitki drenażu:	20
Warstwa wspomagająca:	tak
Szerokość warstwy wspomagającej:	50cm
Głębokość warstwy wspomagającej:	70cm
Szerokość warstwy rozsączającej:	50cm
Głębokość warstwy rozsączającej:	50cm
Przepompownia:	brak
Kopiec filtracyjny:	brak

Lokalizacja urządzeń wg załączonej mapy sytuacyjno-wysokościowej.

Załączniki

- Mapa sytuacyjno-wysokościowa
- Profil podłużny przepływu ścieków

UWAGI:

- Wszelkie wymiary i lokalizacje sprawdzić w naturze
- W razie niezgodności skontaktować się z projektantem

mgr inż. Andrzej Włazek
Przebieg budowlano - wykonawczy
w sprawie: Projekt budowlano - wykonawczy
przydomowej oczyszczalni ścieków
w miejscowości Wawrzonkowo 16
ul. Sierakowskiego 10B
87-600 Lipno
14.11.2023

WYPIS Z REJESTRU GRUNTÓW

z dnia: 2014-01-08

Jednostka rejestrowa : G.98

STAROSTWO POWIATOWE
W LIPNIE
ul. Sierakowskiego 10 B
87-600 Lipno
Powiat : lipnowski
Jednostka ewidencyjna : 040805_2 KIKÓŁ
Obręb : 0017 WOLA

STAROSTWO POWIATOWE
W LIPNIE
ul. Sierakowskiego 10B
87-600 Lipno
1441

Lp	Podmiot ewidencyjny	Charakter	Udział
----	---------------------	-----------	--------

1 (małżeństwo)
ZYGUNT CZESŁAW MARCINIAK Rodzice: ZYGUNT, ZOFIA
WAWRZONKOWO 16; 87-620 KIKÓŁ;

MARIA MARCINIAK Rodzice: JAN, URSZULA
WAWRZONKOWO 16; 87-620 KIKÓŁ;

Nr działki	Ark.	Położenie działki	Opis użytku	Oznaczenie użytków i konturów klasyfikac.	Pow. użytku [ha]	Pow. działki [ha]	Nr KW lub inny dokument własności
326/1	3	WOLA	Grunty orne	R11b	0.94	7.79	KW 2162
			Grunty orne	R1Va	6.65		
			Użytki rolne zabudowane	B-R1Va	0.13		
			Nieuzyki	N	0.07		
Id działki: 040805_2.0017.326/1							
Rejestr zabytków :							
Rejon statystyczny :							



Razem powierzchnia działek :
Słownie : siedem ha. siedemdziesiąt dziewięć ar. 7.79 ha

Wypis zawiera dane według stanu na dzień : 2014-01-08

Sporządził : Zaneta Marciniak

Dokument niniejszy jest wypisem z opisowych danych ewidencji gruntów i budynków,
i nie jest przeznaczony do dokonywania wpisu w księdze wieczystej

Zaneta Marciniak
Podpisany
ul. Sierakowskiego 10B
87-600 Lipno

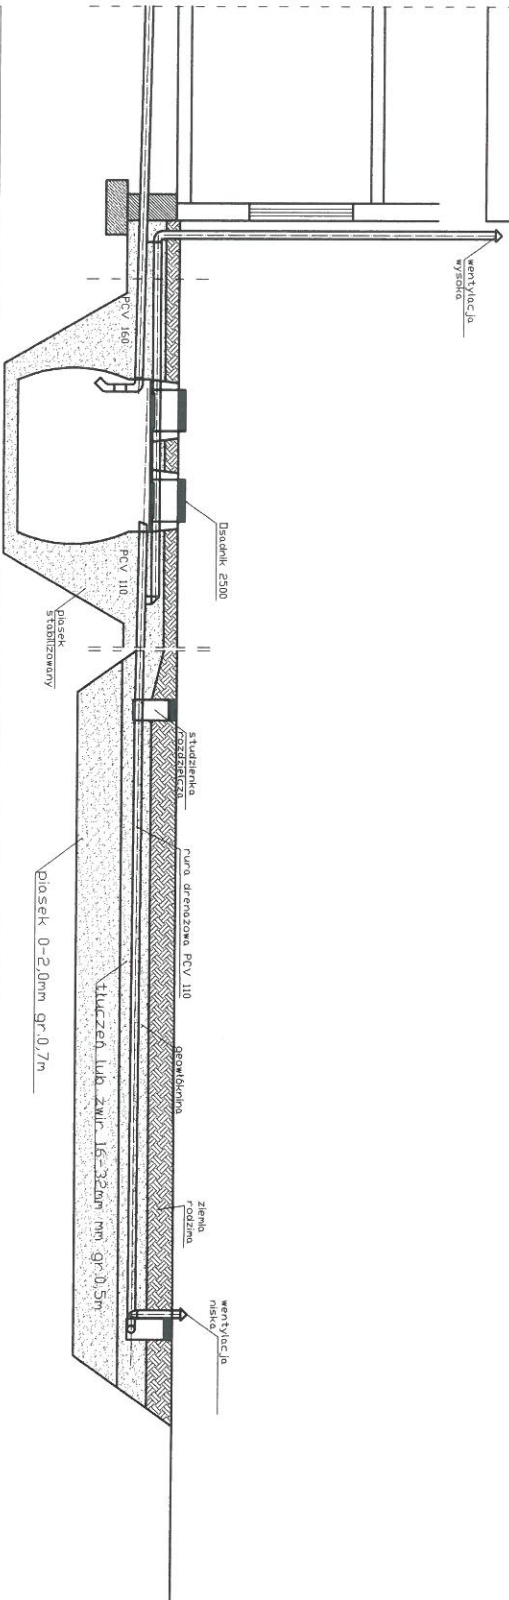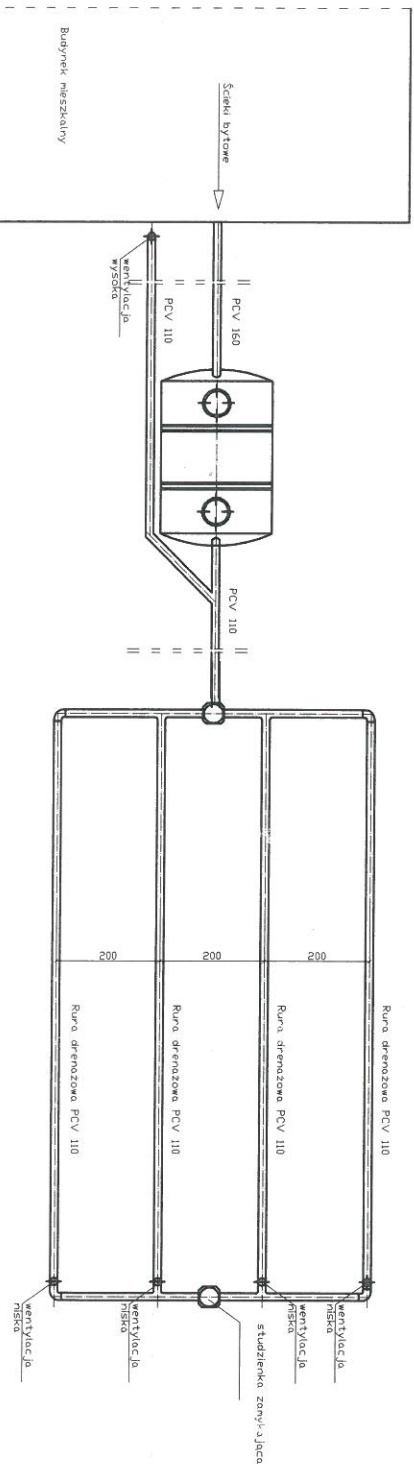

spadek	1,5-2,0 ‰	Osadnik 2500	1,00‰	0,50‰
materiał, średnica	PCV 160	PCV 110		rura drenazowa perforowana 4 x PCV 110
odległość [m]	8,00	2,5000	10,0	20,0000

Obiekt	Przydomowa oczyszczalnia ścieków Zygmunt Marchniak, Maria Marchniak Wawrzonkowo 16, Dział nr. 326/1, gm. Kiköt			Rys. 1
Tytuł	Rozwinięcie instalacji			
rysunku	imię i nazwisko ANDRZEJ MIAZEK			Ark. 1
Projektant	UA-V-7342-5/85/94 WK			data 1.2014
				podpis

STARSZY
ul. Sierakowska 109-110B
87-620 00
WŁAŚCICIEL

Projekt budowlano - wykonawczy przydomowej oczyszczalni ścieków

STAROSTWO POWIATOWE
w LIPNIE
ul. Sierakowskiego 10B
67-600 Lipno
141

Dane użytkownika

Nazwisko i imię: Stanisław Falszewski, Barbara Falszewska
Miejscowość: Wola 92
Numer działki: 256/2, 256/7

Charakterystyczne wymiary i wielkości oczyszczalni

Na podstawie obliczeń, ilości osób obsługiwanych przez oczyszczalnię, ukształtowania i lokalizacji działki oraz uzgodnień z Inwestorem i użytkownikiem oczyszczalni zaprojektowano:

Osadnik gnilny: 2500l
Ilość nitek drenażu rozsączającego: 4
Długość pojedynczej nitki drenażu: 12
Warstwa wspomagająca: tak
Szerokość warstwy wspomagającej: 50cm
Głębokość warstwy wspomagającej: 70cm
Szerokość warstwy rozsączającej: 50cm
Głębokość warstwy rozsączającej: 50cm
Przepompownia: tak
Kopiec filtracyjny: tak

Lokalizacja urządzeń wg załączonej mapy sytuacyjno-wysokościowej.

Załączniki

- Mapa sytuacyjno-wysokościowa
- Profil podłużny przepływu ścieków

UWAGI:

- Wszelkie wymiary i lokalizacje sprawdzić w naturze
- W razie niezgodności skontaktować się z projektantem

mgr inż. Andrzej Młazek
Upewnienie budowlane do projektu wykonania bez ograniczeń
w szczególności instalacji inżynierii i inżynierii
w zakresie sił i instalacji wodno-energetycznych
nr. 110 17/248-5/B/5/94 Wsk.
141

Województwo : kujawsko-pomorskie
Powiat : lipnowski
Jednostka ewidencyjna : 040805_2 KIKÓŁ
Obręb : 0017 WOLA

WYPIS Z REJESTRU GRUNTÓW

z dnia: 2013-12-05

Jednostka rejestrowa : G.165

Lp	Podmiot ewidencyjny	Charakter	Udział
----	---------------------	-----------	--------

1 (małżeństwo)
STANISŁAW LECH FALSZEWSKI Rodzice: BOLESŁAW, ANNA
WOLA 92; 87-620 KIKÓŁ;

BARBARA FALSZEWSKA Rodzice: JULIAN, GENOWEFA
WOLA 92; 87-620 KIKÓŁ;

Nr działki	Ark.	Położenie działki	Opis użytku	Oznaczenie użytków i konturów i klasyfikac.	Pow. użytku [ha]	Pow. działki [ha]	Nr KW lub inny dokument własności
256/2	2	WOLA	Użytki rolne zabudowane	B-R11lb	0.05	0.05	WL1L/00007707/1
Rejestr zabytków : Id działki: 040805_2.0017.256/2 Rejon statystyczny :							
256/7	2	WOLA	Tereny mieszkaniowe	B	0.0154	0.0154	WL1L/00007707/1
Rejestr zabytków : Id działki: 040805_2.0017.256/7 Rejon statystyczny :							

Razem powierzchnia działek :

Słownie : sześćset pięćdziesiąt cztery m. kwadr.

Wypis zawiera dane według stanu na dzień : 2013-12-05

Sporządził : Zaneta Marciniak

Dokument niniejszy jest wypisem z opisowych danych ewidencji gruntów i budynków, i nie jest przeznaczony do dokonywania wpisu w księgę wieczystej

z ur. STAROSTY
Zaneta Marciniak
Podinspektor
ds. Geodezji i Kartografii


województwo kujawsko-pomorskie
Powiat lipnowski
Gmina: Kikół
Obręb: Wola
Działka nr: 256/2, 256/7

KOPIA MAPY SYTUACYJNO-WYSOKOŚCIOWEJ

Skala 1:1000

Zgodnie z art. 18 ustawy z dnia 17.05.1989r.
- Prawo geodezyjne i kartograficzne (tj. Dz.U. z 2005r.
Nr 240, poz. 2027 z późn.zm.) rozpowszechnianie,
rozprowadzanie oraz reproduktowanie w celu
rozprowadzania i rozprowadzania niniejszej mapy
wymaga zezwolenia Starosty.

STAROSTWO POWIATOWE
W LIPNIE
ul. Sierakowskiego 10B
87-600 Lipno
(141)

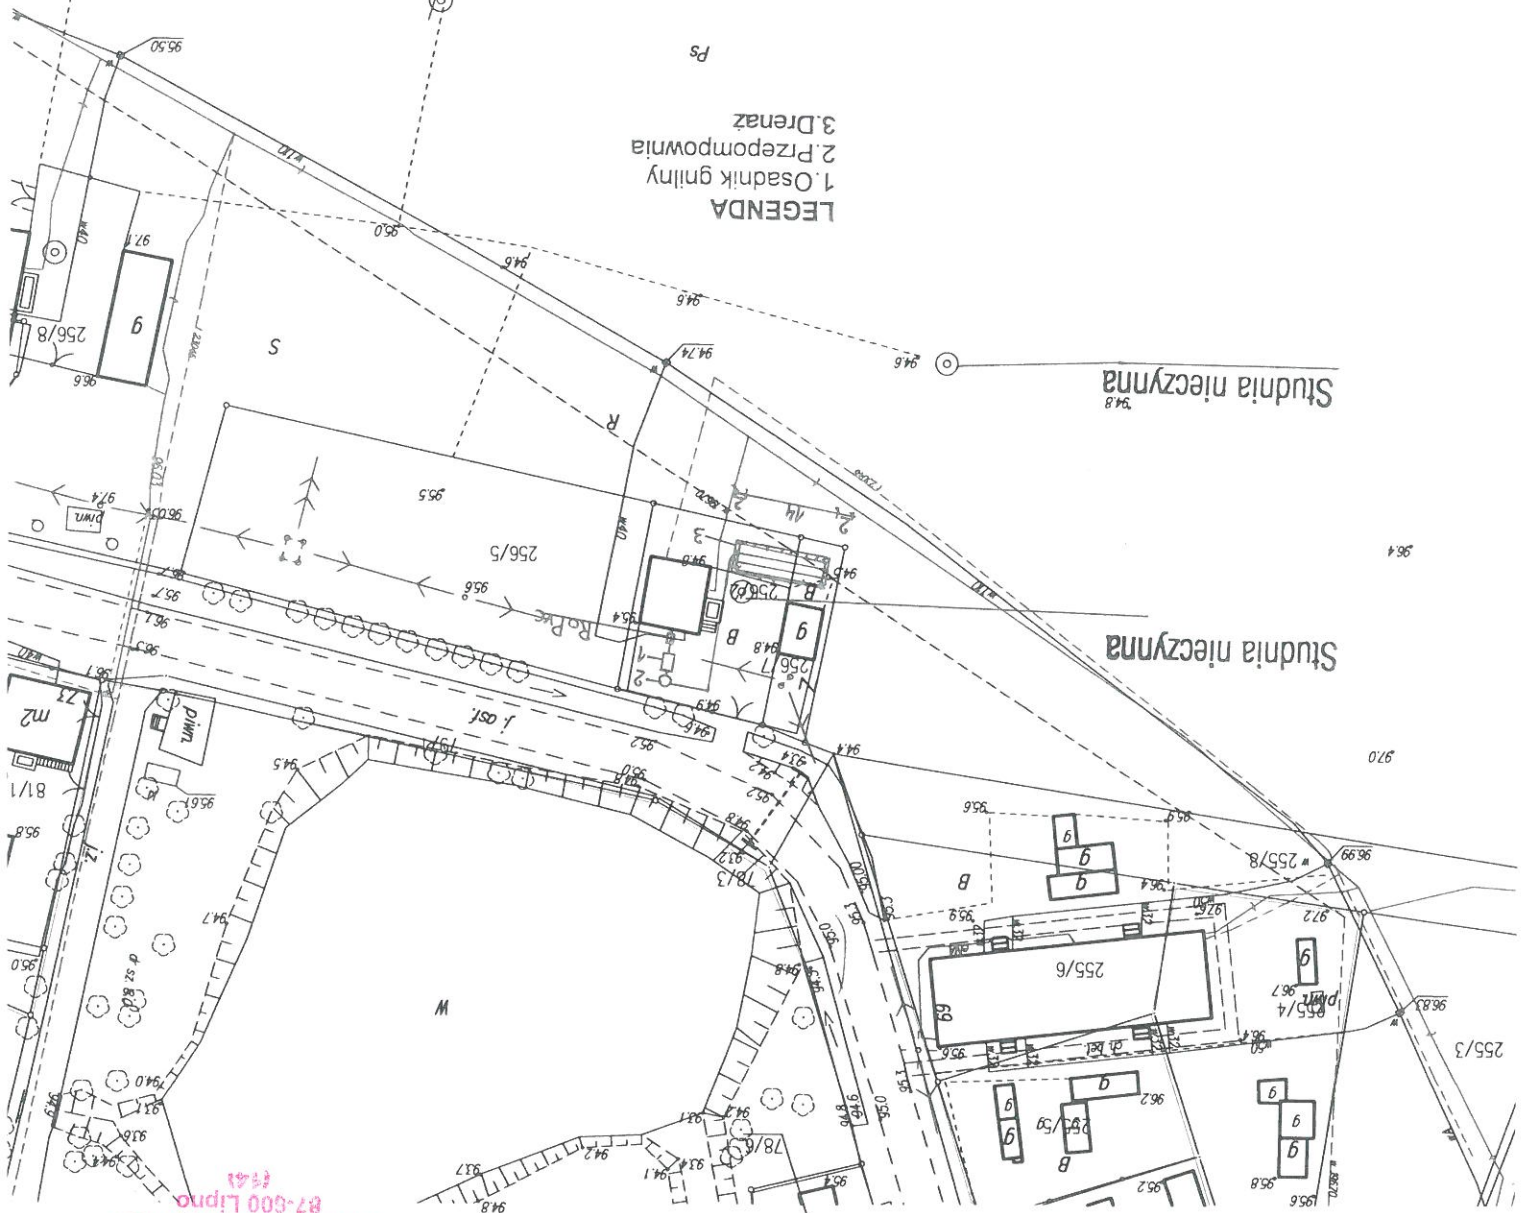

LEGENDA
1. Osadnik gnilny
2. Przepompnia
3. Drenaż

Studia nieczynna

Studia nieczynna


STANOWISKO
Powiatowy Ośrodek Dokumentacji
Geodezyjnej i Kartograficznej w Lipnie
Pozwala się zgodność niniejszej mapy z oryginałem
przyjętym do państwowego zasobu geodezyjnego
i kartograficznego w dniu
! zawniesionym pod nr
Niniejsza mapa nie może służyć
do celów projektowych.

Zarekordowano
Podpisano
ds. Geodezji i Kartografii

Lipno, dnia 6.12.2013 r.

Uprawnienia budowlane do projektowania bez ograniczeń
w zakresie siatek i instalacji wodociągowo-kanalizacyjnych
nr 144/V-349-3-85/94 WK

mgr inż. Andrzej Kozak

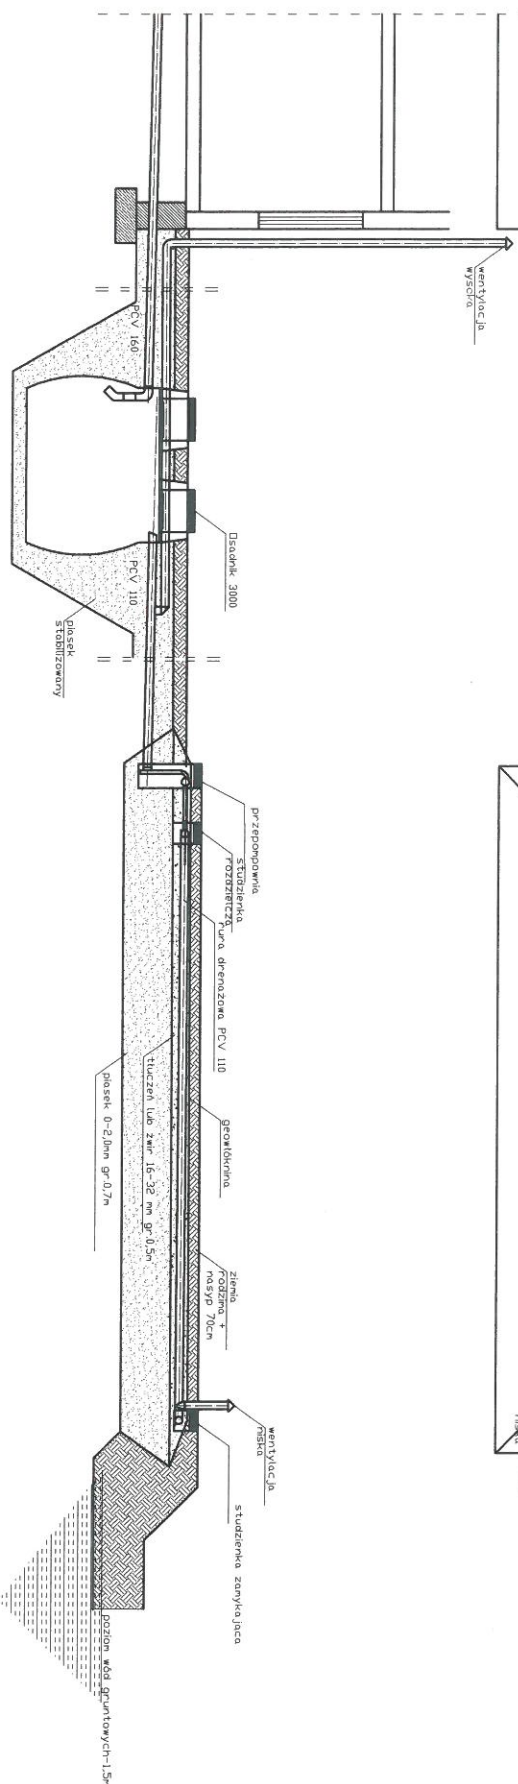

Starostwo Powiatowe
w Lipnie
ul. Sierakowskiego 10B
62-500 Lipno
44 22 11 11

podbis

STAROSTWO POWIATOWE
w LIPNIE
ul. Sierskowskiego 10B
87-600 Lipno
14-1

Nazwisko i imię:	Mirosława Stempka
Miejscowość:	Wola 82
Numer działki:	81/7

Na podstawie obliczeń, ilości osób obsługiwanych przez oczyszczalnię, ukształtowania i lokalizacji działki oraz uzgodnień z Inwestorem i użytkownikiem oczyszczalni zaprojektowano:

zaprojektowano:

3	Ilość mitek drenazu rozszczepiającego:
15	Długość pojedynczej nitki drenazu:

tak

70cm
H2O.C

50cm
4000

III-0-0

tak

tak

mgr inż. Andrzej Miazek

STAROSTWO POWIATOWE
W LIPNIE
ul. Sierakowskiego 10B
87-600 Lipno
1441

Województwo : kujawsko-pomorskie
Powiat : lipnowski
Jednostka ewidencyjna : 040805_2 KIKÓŁ
Obręb : 0017 WOLA

WYPIS Z REJESTRU GRUNTÓW

z dnia: 2013-12-05

Jednostka rejestrowa : G.222

Lp	Podmiot ewidencyjny	Charakter	Udział
1	MIROSLAWA STEMPSKA Rodzice:BOLESŁAW,HELENA WOLA 82;	własność	1/1

Nr działki	Ark.	Położenie działki	Opis użytku	Oznaczenie użytków i konturów i klasyfikac.	Pow. użytku [ha]	Pow. działki [ha]	Nr KW lub inny dokument własności
81/7	1	WOLA	Użytki rolne zabudowane	B-RiVa	0.32	0.50	KW 26483
Id działki: 040805_2.0017.81/7							
Rejestr zabytków : Rejon statystyczny :							

Razem powierzchnia działek : 0.50 ha

Słownie : pięćdziesiąt ar.

Wypis zawiera dane według stanu na dzień : 2013-12-05

Sporządził : Zaneta Marciniak

Dokument niniejszy jest wypisem z opisowych danych ewidencji gruntów i budynków , i nie jest przeznaczony do dokonywania wpisu w księgze wieczystej

z up. STAROSTY
Zaneta Marciniak
Podinspektor
ds. Geodezji i Kartografii

Projekt budowlano - wykonawczy przydomowej oczyszczalni ścieków

STANOWISKO POWIATOWE
w LIPNIE
ul. Starokowalego 10B
67-600 Lipno
(14)

Dane użytkownika

Nazwisko i imię: Marian Kamiński, Bożena Kamińska
Miejscowość: Wołecin 25
Numer działki: 64/1

Charakterystyczne wymiary i wielkości oczyszczalni

Na podstawie obliczeń, ilości osób obsługiwanych przez oczyszczalnię, ukształtowania i lokalizacji działki oraz uzgodnień z Inwestorem i użytkownikiem oczyszczalni zaprojektowano:

Osadnik gnilny: 4000l
Ilość nitek drenażu rozszczającego: 6
Długość pojedynczej nitki drenażu: 15

Warstwa wspomagająca: tak

Szerokość warstwy wspomagającej: 50cm
Głębokość warstwy wspomagającej: 70cm
Szerokość warstwy rozszczajającej: 50cm
Głębokość warstwy rozszczajającej: 50cm

Przepompownia: tak
Kopiec filtracyjny: brak

Lokalizacja urządzeń wg załączonej mapy sytuacyjno-wysokościowej.

Załączniki

- Mapa sytuacyjno-wysokościowa
- Profil podłużny przepływu ścieków

UWAGI:

- Wszelkie wymiary i lokalizacje sprawdzić w naturze
- W razie niezgodności skontaktować się z projektantem

mgr inż. Andrzej Matusz
Upewnienie budowlane do projektowania posągów
w specjalności instalacji wentylacji-klimatyzacji
nr Uo.V-7342-1/2014 WKK
MUSZKATENIA

Województwo : kujawsko-pomorskie
Powiat : lipnowski
Jednostka ewidencyjna : 040805_2 KIKÓŁ
Obręb : 0018 WOLECIN

STAROSTWO POWIATOWE
w Lipnie
ul. Sierakowskiego 10B
87-600 Lipno
141

WYPIS Z REJESTRU GRUNTÓW

z dnia: 2014-01-03

Jednostka rejestrowa : G.98

Lp	Podmiot ewidencyjny	Charakter	Udział
		własności / władania	

1 (małżeństwo)
MARIAN KAMIŃSKI Rodzice: STEFAN, JADWIGA
WOLECIN 25; 87-620 KIKÓŁ;

BOŻENA KAMIŃSKA Rodzice: IGNACY, ZENOBIA
WOLECIN 25; 87-620 KIKÓŁ;

Nr działki	Ark.	Położenie działki	Opis użytku	Oznaczenie użytków i konturów klasyfikac.	Pow. użytku [ha]	Pow. działki [ha]	Nr KW lub inny dokument własności
64/1	1	WOLECIN	Użytki rolne zabudowane	B-Riva	0.08	0.57	
			Gruntly orme	Riva	0.49		
Id działki: 040805_2.0018.64/1							
Rejestr zabytków : Rejon statystyczny :							

Razem powierzchnia działek :

Słownie : pięćdziesiąt siedem ar.

Wypis zawiera dane według stanu na dzień : 2014-01-03

Sporządził : Zaneła Marcinia

Dokument niniejszy jest wypisem z opisowych danych ewidencji gruntów i budynków, i nie jest przeznaczony do dokonywania wpisu w księgach wieczystej

z up. STAROSTY
Zaneła Marcinia
Podinspektor
ds. Geodezji i Kartografii

SECRET

STAROSTA LIPŃSKI
Powiatowy Ośrodek Dokumentacji
Geodezyjnej i Kartograficznej w Lipnie
65-100
Oświadczam się zgodnym niniejszej mapy z oryginalnym
oryginałem do państwowego zasobu geodezyjnego
i kartograficznego w dniu

LEGENDA

1. Osadnik gnilny
2. Przepompownia
3. Drenaz

1963

Studia nieczynna

mgr inż. Andrzej Nizarek
z budowlane do projektowania bez ograniczeń
ahosof, instalacyjno-inżynierskiej
nosc i instalacyjno-konstrukcyjnych
1 DA-V-742-0-85/89 WK
KUPYTA 1989/01

ul. Sierakowskiego 10B
87-600 Lipno
(141)


Zgodnie z art. 18 ustawy z dnia 17.05.1989r.
- Prawo godozyl i kartograficzne (tj. Dz. U. z 2005r.
Nr 240, poz. 2007 z późn. zm.) rozpowszechnianie,
rozprowadzanie oraz reprodukowanie w celu
rozpowszechnienia i rozprowadzania niniejszej mapy
wymaga pozwolenia Starosty.

Skala 1:1000

Dziśka nr: 64/1

Gmina: Kikot

Powiat lipnow

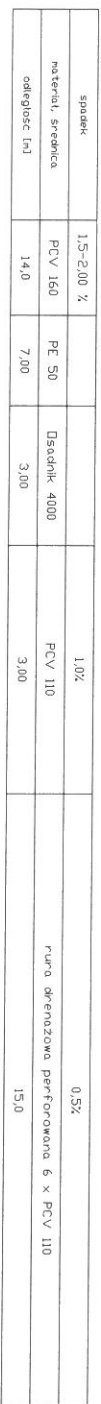

Objekt	Przydomowa oczyszczalnia ścieków Marian Kamiński, Bożena Kamińska wolech 25, Dz.nr. 64/1, Gm. Kikół			Rys. 1
Tytuł	Rozwinięcie instalacji			Ark. 1
rysunku	imię i nazwisko ANDRZEJ MIAZEK			
Projektant	UA-V-7342-S/85/94 WK			
		data	1.2014	
		podpis		

Projekt budowlano - wykonawczy przydomowej oczyszczalni ścieków

STAROSTWO POWIATOWE
w Lipnie
ul. Sierakowskiego 10B
87-600 Lipno
141

Dane użytkownika

Nazwisko i imię: Paweł Krazewski, Waldemar Krazewski
Miejscowość: Wołecin 38
Numer działki: 200

Charakterystyczne wymiary i wielkości oczyszczalni

Na podstawie obliczeń, ilości osób obsługiwanych przez oczyszczalnię, ukształtowania i lokalizacji działki oraz uzgodnień z Inwestorem i użytkownikiem oczyszczalni zaprojektowano:

Osadnik gnilny: 2500l
Ilość nitek drenażu rozsączającego: 5
Długość pojedynczej nitki drenażu: 15
Warstwa wspomagająca: tak

Szerokość warstwy wspomagającej: 50cm
Głębokość warstwy wspomagającej: 70cm
Szerokość warstwy rozsączającej: 50cm
Głębokość warstwy rozsączającej: 50cm
Przepompownia: brak
Kopiec filtracyjny: brak

Lokalizacja urządzeń wg załączonej mapy sytuacyjno-wysokościowej.

Załączniki

- Mapa sytuacyjno-wysokościowa
- Profil podłużny przepływu ścieków

UWAGI:

- Wszelkie wymiary i lokalizacje sprawdzić w naturze
- W razie niezgodności skontaktować się z projektantem

mgr inż. Andrzej Mazur
Upewnienie budowlane na projektowanie bez ograniczeń
w specjalności inżynierskiej
w zakresie sieci i instalacji wodno-kanalizacyjnych
nr upraw. 7349-3-85/34 MK
13.07.2019

Województwo : kujawsko-pomorskie
Powiat : lipnowski
Jednostka ewidencyjna : 040805_2 KIKÓŁ
Obręb : 0018 WOLECIN

z dnia: 2014-01-08

Jednostka rejestrowa : G.60

WYPIS Z REJESTRU GRUNTÓW

Lp Podmiot ewidencyjny Charakter własności / władania Udział

1 PIOTR PAWEŁ KRAŻEWSKI Rodzice: TADEUSZ, TERESA
BOBROWNICKE POLE 108; 87-617 BOBROWNIKI;

własność

3/32

2 WALDEMAR FRANCIŚZEK KRAŻEWSKI Rodzice: TADEUSZ, TERESA
WOLECIN 38; 87-620 KIKÓŁ;

własność

29/32

Nr działki	Ark.	Położenie działki	Opis użytku	Oznaczenie użytków i konturów klasyfikac.	Pow. [ha] użytku	Pow. [ha] działki	Nr KW lub inny dokument własności
200	1	WOLECIN	Grunty orne	RIIIB	1.47	3.75	
			Grunty orne	RIVa	2.12		
			Uzyski rolne zabudowane	B-RIVa	0.14		
			Nieuzyski	N	0.02		

Razem powierzchnia działek :


3.75 ha

Słownie : trzy ha, siedemdziesiąt pięć ar.

Wypis zawiera dane według stanu na dzień : 2014-01-08

Sporządził : Zaneta Marciniak

Dokument niniejszy jest wypisem z opisowych danych ewidencji gruntów i budynków,
i nie jest przeznaczony do dokonywania wpisu w księgę wieczystej

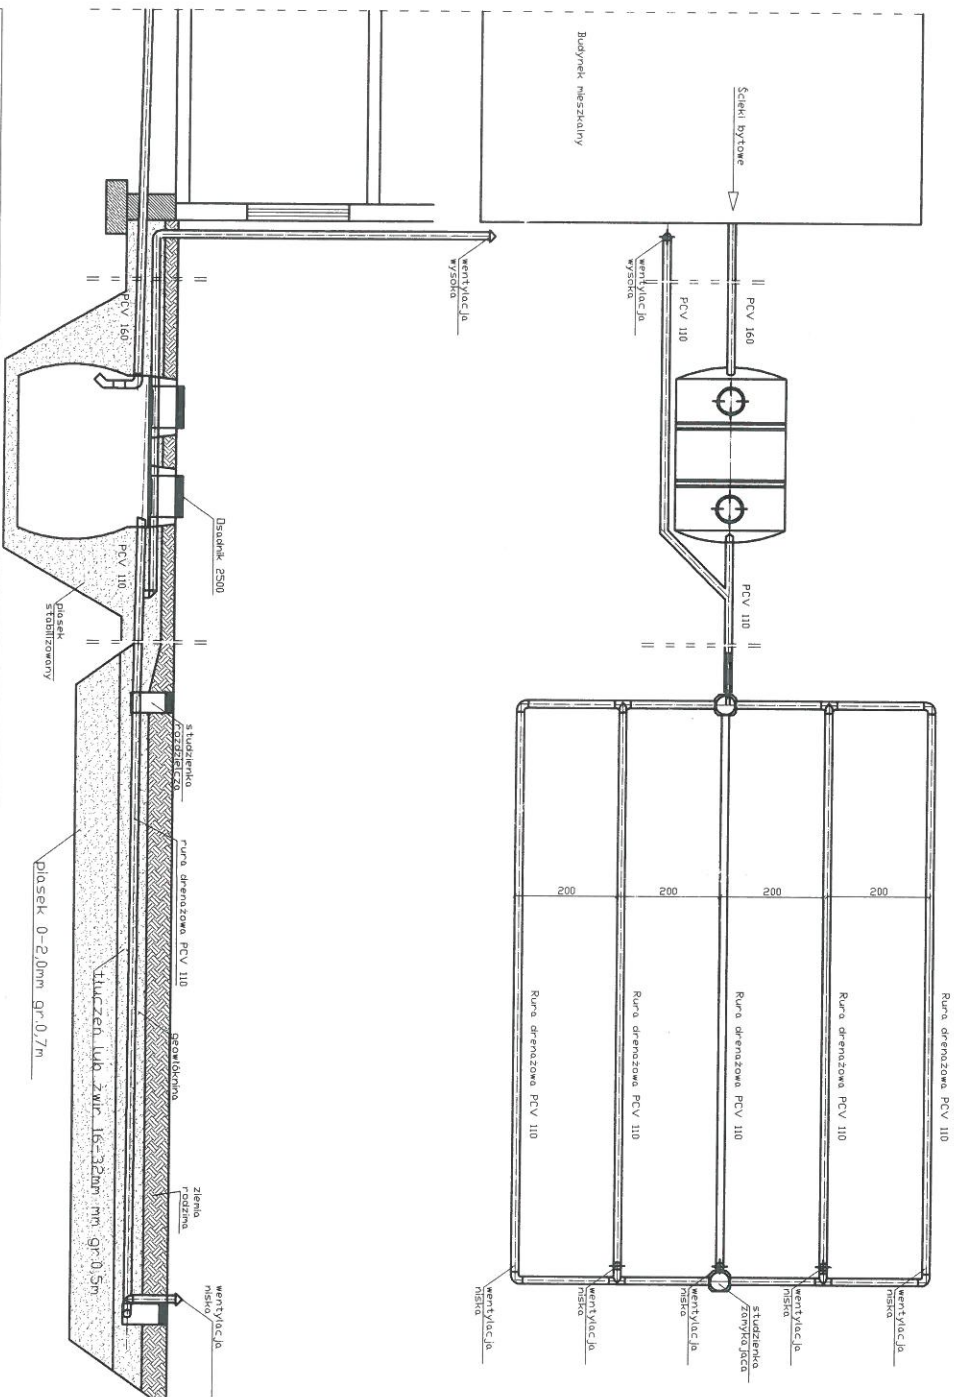

spadek	1,5-2,0 ‰	1,00%	0,50%
materiał, średnica	PCV 160	Deszcznik 2500	PCV 110
odległość [m]	5,00	2,5000	16,0
			15,0000

Obiekt	Przydomowa oczyszczalnia ścieków Pawel Krazewski, Waldemar Krazewski Wolecin 38, Dział nr. 200, gm. Kikół			Rys. 1
Tytuł	Rozwinięcie instalacji			Ark. 1
rysunku	imię i nazwisko ANDRZEJ MIAZEK			data
Projektant	UA-V-7342-5/85/94 WK			podpis
	I.2014			

STAROSTWO POWIATOWE
W LIPNIE
ul. Sierakowskiego 10B
87-600 Lipno
87 61

Upravitel' budovlane do projektoveho mas bez ogranicheniya
v spetsialnoy instalatsii (v inzhenerstviye)
v zavisimosti ot ustanovlennoy (v inzhenerstviye)
v inzhenerstviye (v inzhenerstviye)

Województwo : kujawsko-pomorskie
Powiat : lipnowski
Jednostka ewidencyjna : 040805_2 KIKÓŁ
Obręb : 0018 WOLEGIN
STAROSTWO POWIATOWE
ul. Sierakowskiego 10 B
87 - 600 Lipno

STAROSTWO POWIATOWE
w LIPNIE
ul. Sierakowskiego 10B
87-600 Lipno
WYPIS Z REJESTRU GRUNTÓW
z dnia: 2013-12-05
Jednostka rejestrowa : G.46

Lp	Podmiot ewidencyjny	Charakter	Udział
1	RENATA KWAŚNIEWSKA Rodzice: ADAM, TERESA WOLEGIN; 87-620;	własność	1/6
2	TERESA KWAŚNIEWSKA Rodzice: WŁADYSŁAW, JADWIGA WOLEGIN 55; 87-620;	własność	4/6
3	ROBERT KWAŚNIEWSKI Rodzice: ADAM, TERESA WOLEGIN; 87-620;	własność	1/6

Nr działki	Ark.	Położenie działki	Opis użytku	Oznaczenie użytków i konturów klasyfikac.	Pow. użytku [ha]	Pow. działki [ha]	Nr KW lub inny dokument własności
138/1	1	WOLEGIN	Grunty orne	RilIb	0.96	6.23	
			Sad	S-RilIb	0.12		
			Uzylki rolne zabudowane	B-RilIb	0.12		
			Grunty orne	RIVa	3.68		
			Grunty orne	RIVb	1.10		
			Grunty orne	RV	0.05		
			Pastwiska trwałe	PSV	0.20		

Razem powierzchnia działek :
Słownie : sześć ha. dwadzieścia trzy ar.
6.23 ha


województwo kujawsko-pomorskie
Powiat lipnowski
Gmina: Kikot
Obręb: Wołecin
Działka nr: 138/1


KOPIA MAPY SYTUACYJNO-WYSOKOŚCIOWEJ

Skala 1:1000

STAROSTWO POWIATOWE
w LIPNIE
ul. Sierakowskiego 10B
87-600 Lipno
14-41

Zgodnie z art. 18 ustawy z dnia 17.05.1989r.
- Prawo geodezyjne i kartograficzne (tj. Dz. U. z 2005r.
Nr 240, poz. 2027 z późn. zm.) rozpowszechnianie,
rozprowadzanie oraz reprodukcowanie w celu
rozpowszechniania i rozprowadzania niniejszej mapy
wymaga zezwolenia Starosty.

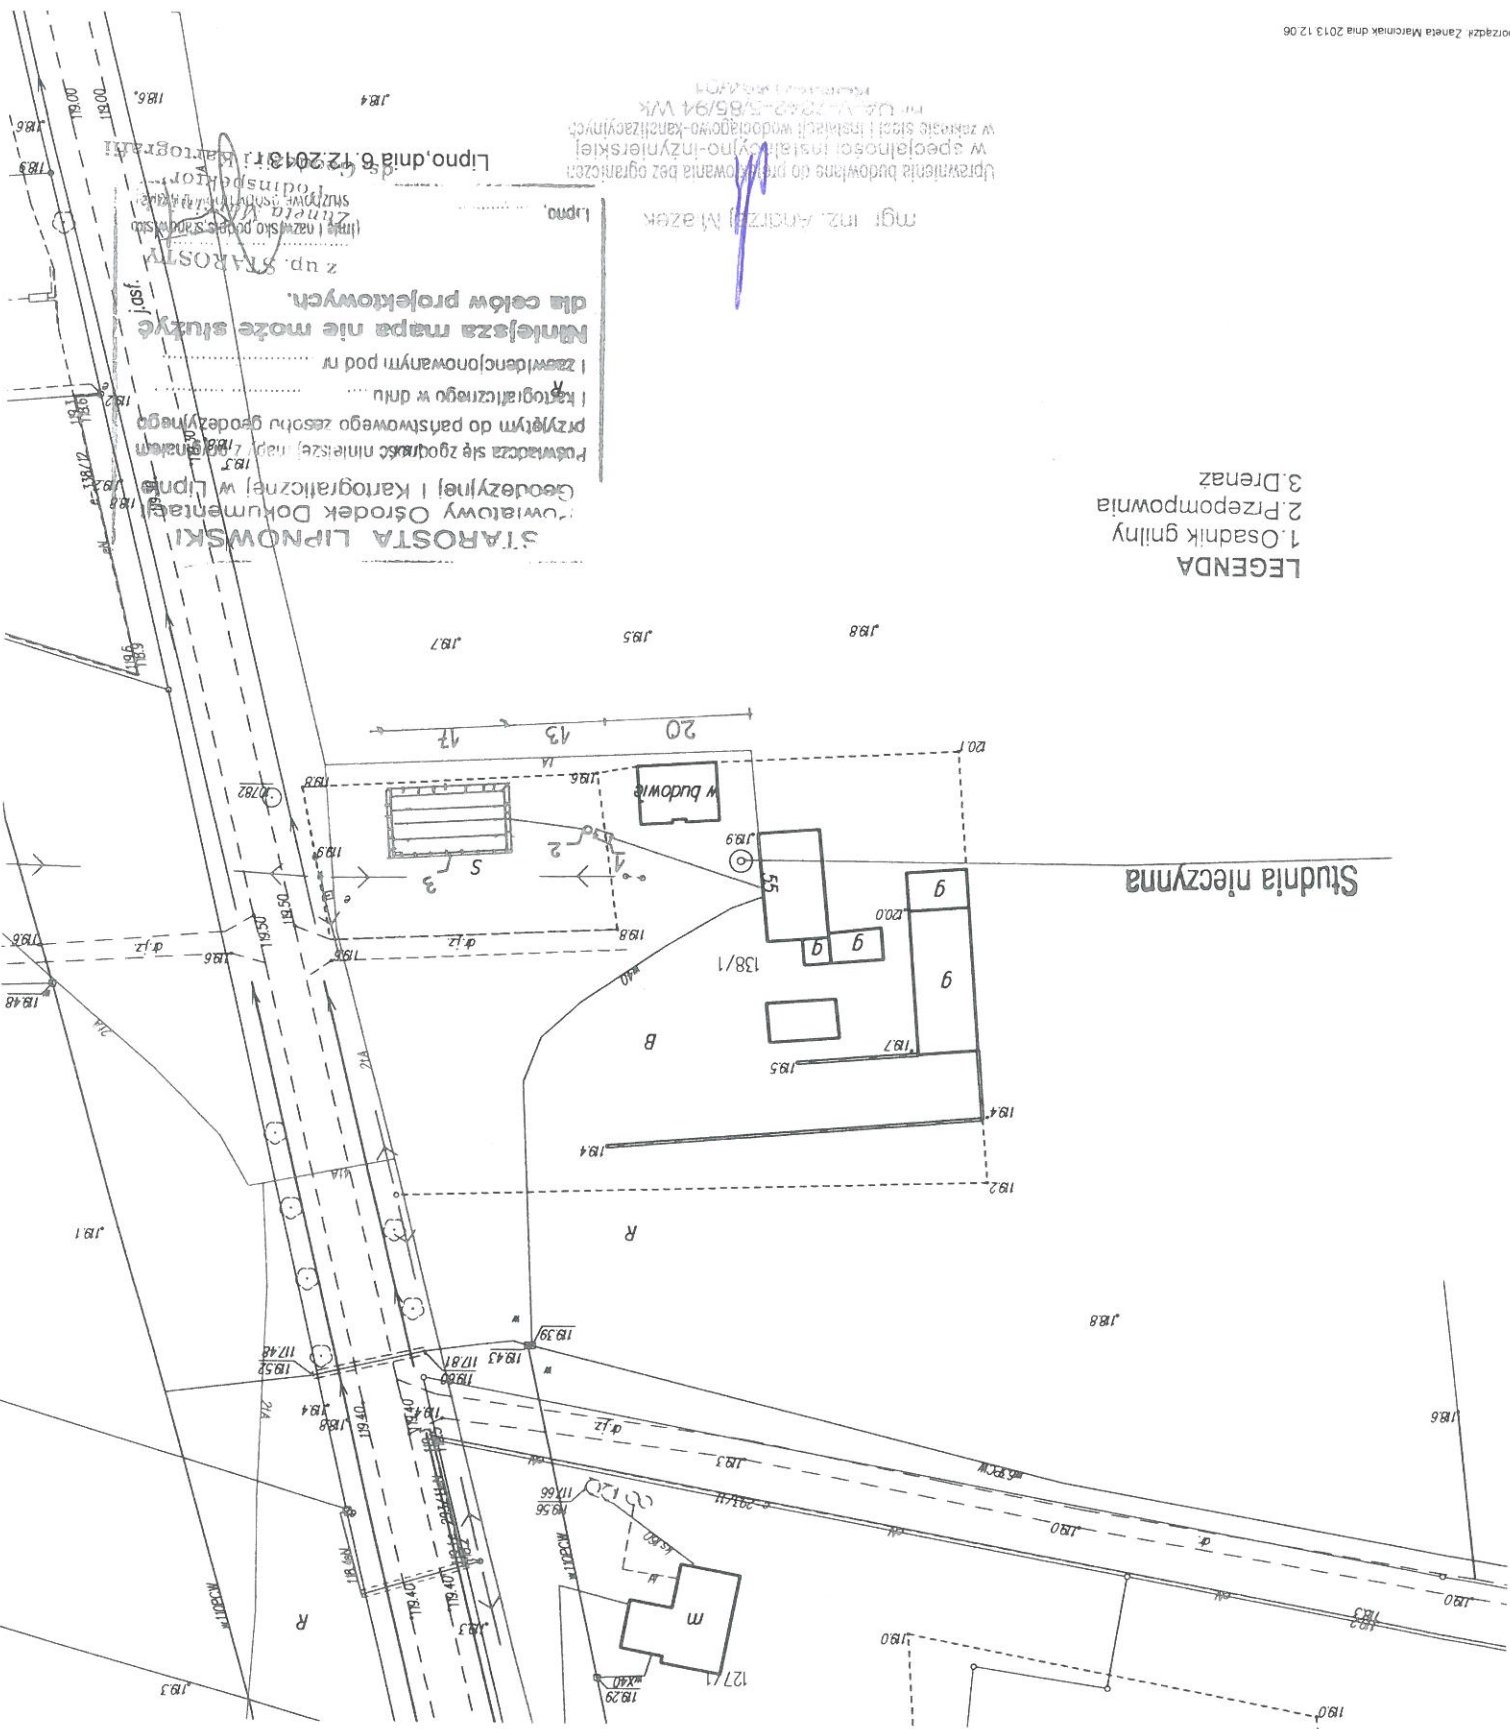

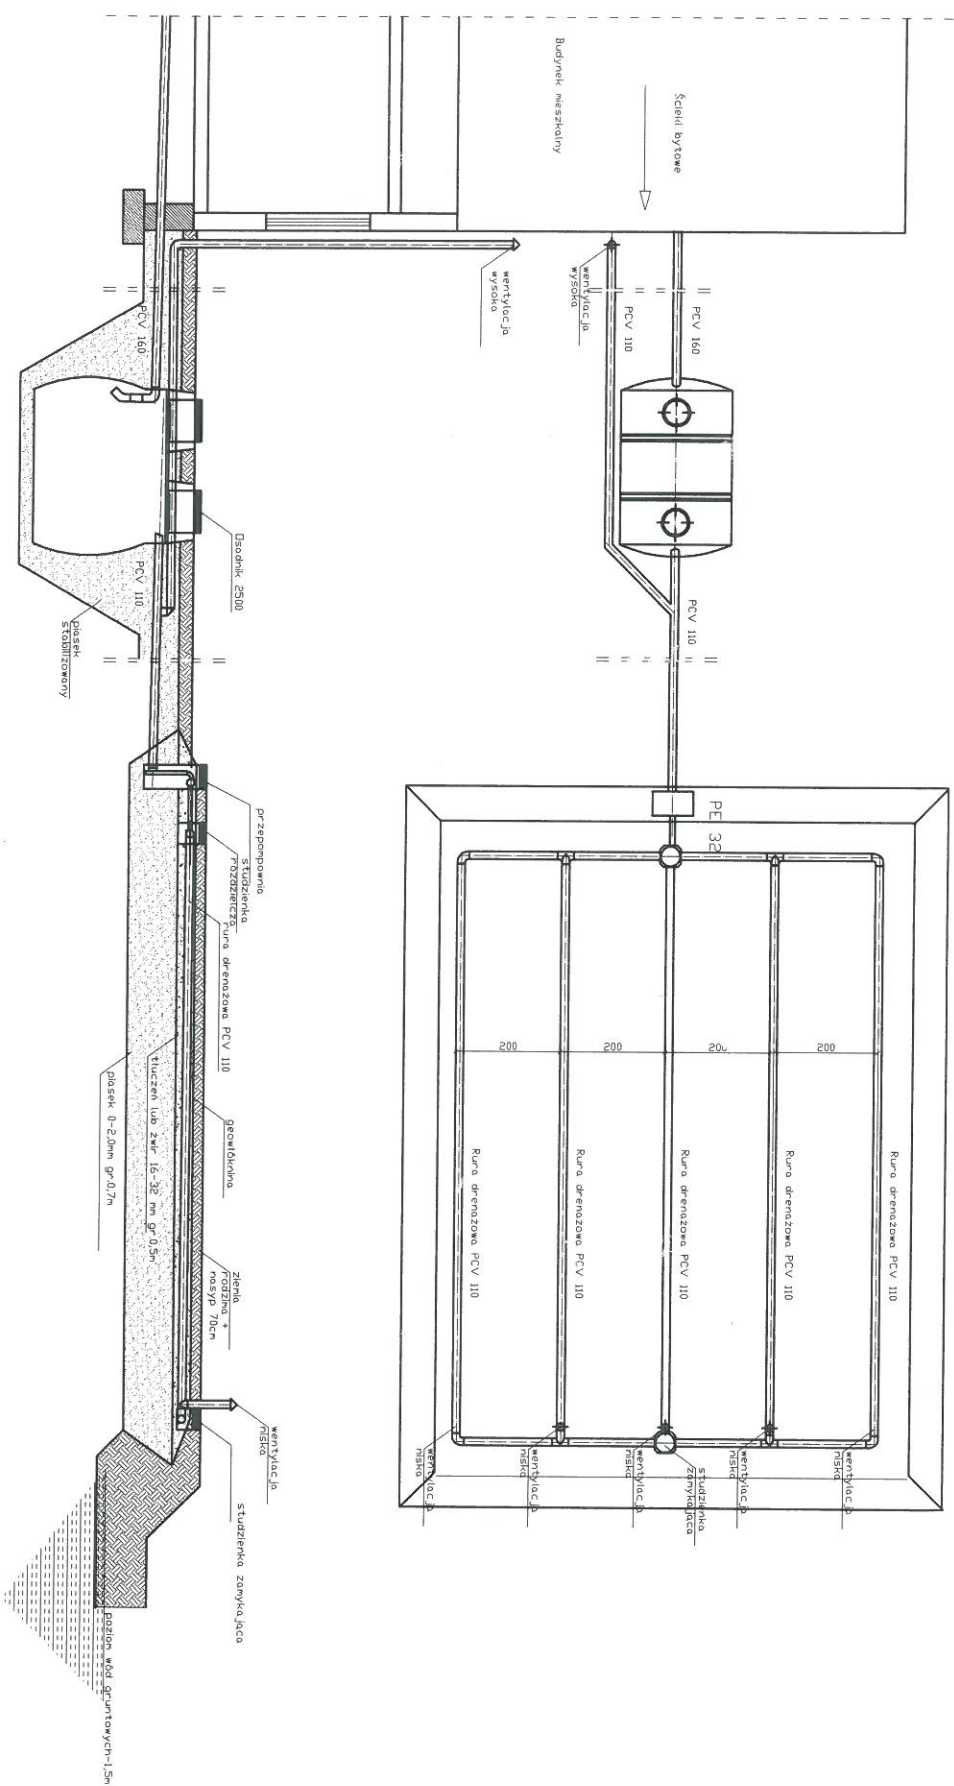


spadek	1,5-2,0 ‰	1,0%		0,5%
materiał, średnica	PCV 160	Oszcznik 2500	PCV 110	PE 32
odległość [m]	20,0	2,500	1,00	11,0
				rura drenazowa perforowana 5 x PCV 110
				15,0

Rys.1	
Obiekt	Przydomowa oczyszczalnia ścieków Robert Kwaśniewski, Renata Kwaśniewska, Teresa Kwaśniewska Wolecin 55, Dział nr. 138/1, gm. Kłk
Tytuł rysunku	Rozwinięcie instalacji imię i nazwisko ANDRZEJ MIAZEK
Projektant	UA-V-7342-5/85/94 WK
	data 1.2014
	podpis

STACJA OPODŁATOWA
w Lili
ul. Sierakowa 10B
87-600
44-500


Przekrój rowu rozszczającego

STACJA O POKŁADOWE
w LIPNIE
ul. Sierakowskiego 10B
87-600 Lipno
1141

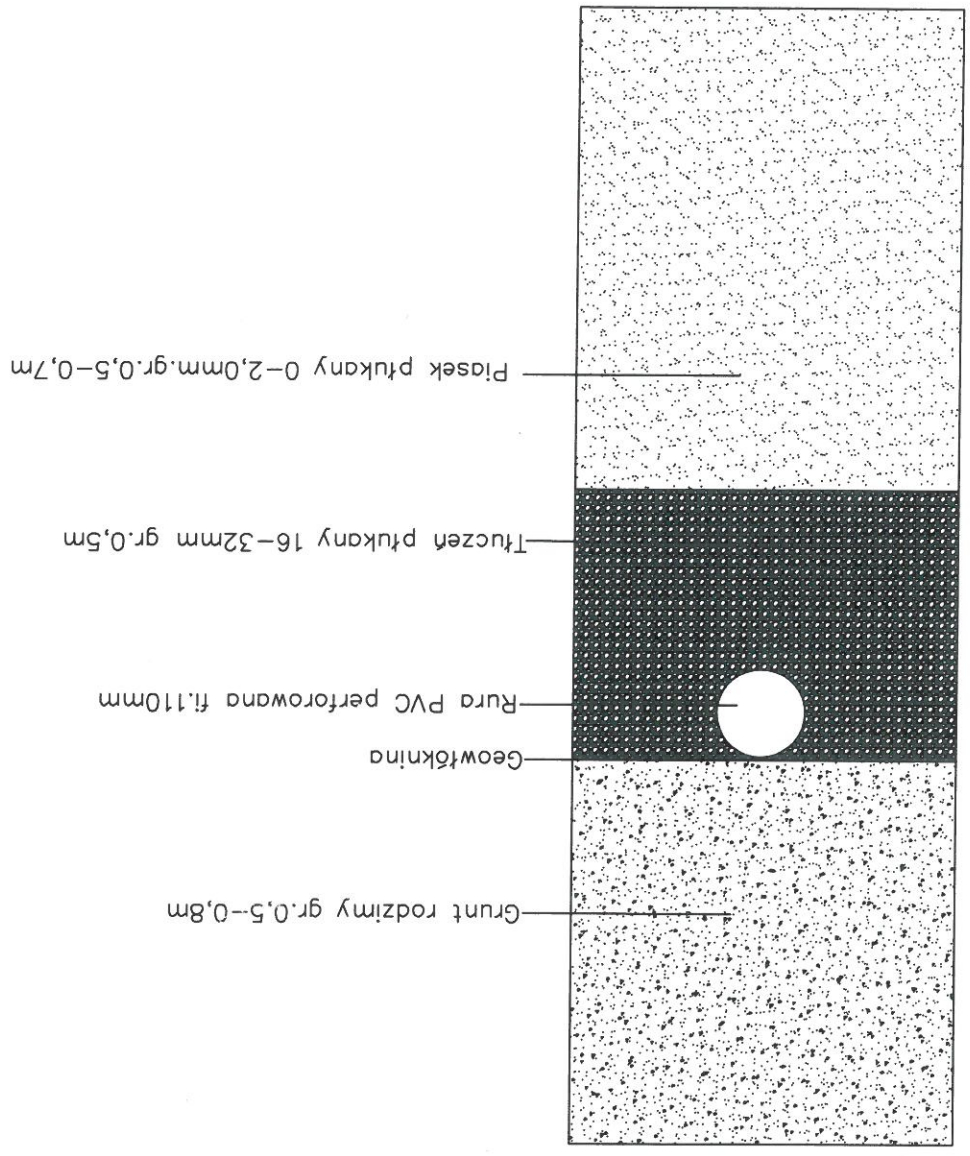

Rys. 2	Objekt	Przydomowa oczyszczalnia ścieków	Tytuł rysunku	Przekrój rowu rozszczającego	Imię i Nazwisko	Projektant	UA-V-7342-5/85/94 WK	Data	Podpis
							Andrzej Miazek		
				Ark. 1			1.2014		

Schemat przylacza elektrycznego

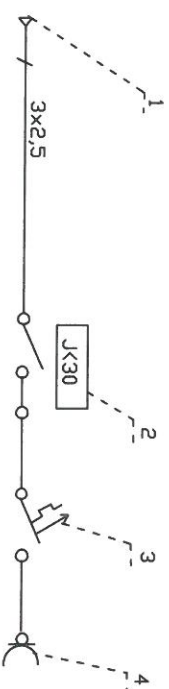


- 1 Istniejąca wewnętrzna instalacja użytkownika
- 2 Wyłącznik różnicowo-prądowy NL1-63
- 3 Wyłącznik nadprądowy NB1-16A
- 4 Gniazdo pompy

Obiekt	Przydomowa oczyszczalnia ścieków			Rys.
Tytuł	Schemat przylacza elektrycznego			3
rysunku	imię i nazwisko			Art.
	ANDRZEJ MIAZEK			1
Projektant	UA-V-7342-5/85/94 WK			data
				12014
				podpis

STARSZYSTO POWIATOWE
w LIPNIE
ul. Sierakowskiego 10b
87-600 Lipno
141

Studzienka kanalizacyjna 425

STANOWISKO POWIATOWE
w LIPNIE
ul. Sierakowskiego 10B
87-000 Lipno
1441

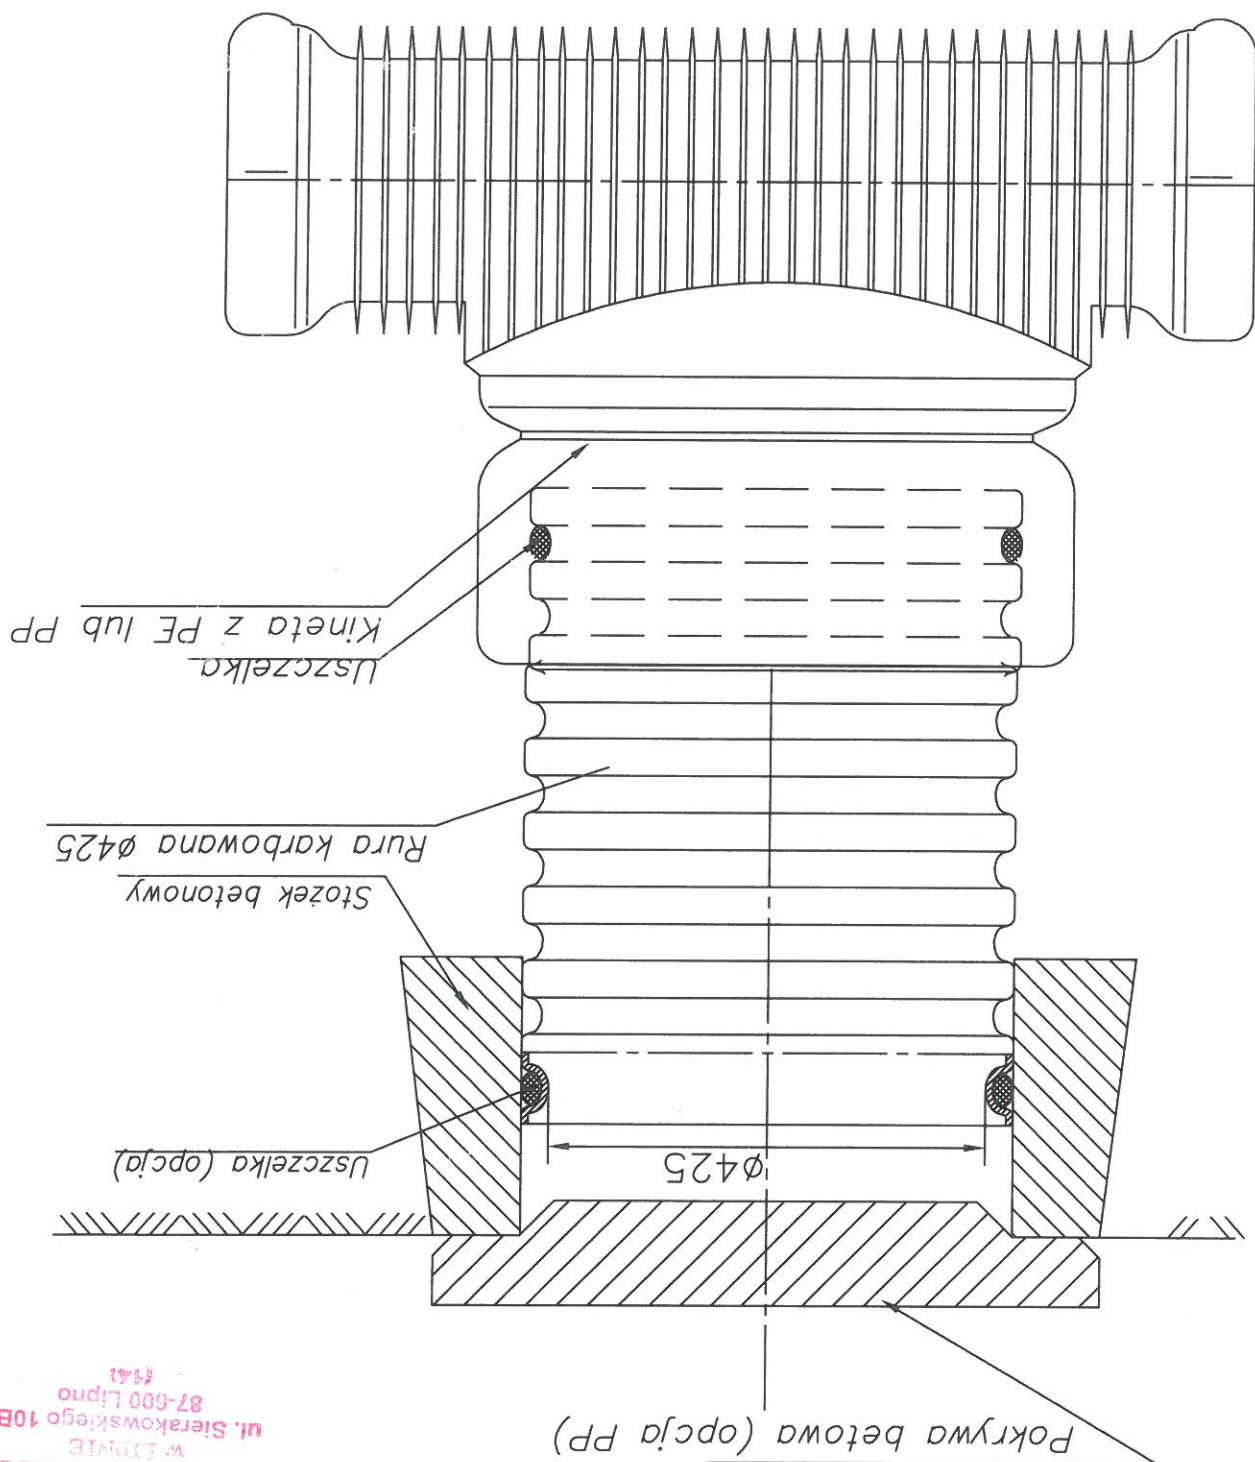

Obiekt	Przydomowa oczyszczalnia ścieków	Tytuł rysunku		Projektant
		Imię i Nazwisko		
Rys.nr.4	Ark.1	Data		Podpis
		1.2014		

STARSZYSTWO POWIATOWE

W LIPNIE
ul. Sienkowskiego 10B
87-600 Lipno
(14)

Włocławek dnia 29.12.1994 r.

URZĄD WOJEWÓDZKI
we Włocławku

(nazwa i adres kierownego organu
administracji państwowej)

Nr UA-V-7342-5/85/94 WK

DECYZJA

Na podstawie § 13 ust. 18 pkt 4 lit. a i b

Terminowej i Ochrony Środowiska z dnia 20

samodzielnych funkcji technicznych w budownictwie (Dz. U. Nr 8

poz. 46 / 75 stwierdza się, że

Obywatel ANDRZEJ MIAZEK

(wynik: nie - imię i nazwisko)

Magister inżynier inżynierii środowiska,

urodzony dnia 21.06.1947 r. w Gorach

(wynik: był nalkowy)

posiada przygotowanie zawodowe, upoważniające do wykonywania samo-

dzielnej funkcji p r o j e k t a n t a ,

instalacyjno-inżynierijnej w zakresie

siatki wodociągowej-kanalizacyjnej oraz

w specjalności

Obywatel ANDRZEJ MIAZEK

(imię - imiona i nazwisko)

jest upoważniony do *)

1. Sporządzanie projektów siatki wodociągowej
i kanalizacyjnych uzbrojenia terenu.

2. Sporządzanie projektów instalacji wodociągowej
i kanalizacyjnych.

Otrzymuje:

1. Pan

Andrzej Miazek

ul. Parkowa 37

87-807 Włocławek

2. V a/a


*) określić zakres prawa wykonywania samodzielnej funkcji technicznej w budownictwie i specjaliści tech budowlanej z przepisów § 1 ust. 5, § 2 ust. 2, § 4 ust. 112
powodno do rodzaju funkcji i specjaliści tech budowlanej z przepisów § 1 ust. 5, § 2 ust. 2, § 4 ust. 112

Za zgodność z oryginałem

mgr inż. Andrzej Miazek

Uprawnienie budowlane do projektowania bez ograniczeń
w specjalności instalacyjno-inżynierskiej
w zakresie siatki i instalacji wodociągowej-kanalizacyjnych
nr UA-V-7342-5/85/94 WK
KUPNO

P O L S K A
I Z B A
INŻYNIERÓW
BUDOWNICTWA

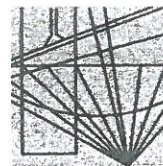

Bydgoszcz 2013-12-18
(miejscowość, data)

Zaświadczenie

Pan/Pani **MAZEK ANDRZEJ**

miejsce zamieszkania

87-800 WŁOCŁAWEK

UL. PARKOWA 37

jest członkiem Kujawsko-Pomorskiej

Okręgowej Izby Inżynierów Budownictwa

o numerze ewidencyjnym

KUP/IS/1584/01

i posiada wymagane ubezpieczenia od odpowiedzialności

cywilnej.

Niniejsze zaświadczenie jest ważne od dnia

2014-01-01

do dnia

2014-12-31

KUJAWSKO POMORSKA OKRĘGOWA
IZBA INŻYNIERÓW BUDOWNICTWA
W BYDGOSZCZY
85-030 BYDGOSZCZ, ul. B. Rumieńskiego 6
tel. 52 366 70 50 • fax 52 366 70 59

PRZEWODNICZĄCY
Rady Okręgowej Izby
prof. dr hab. inż. Adam Podhorecki
(pieczęć i podpis przewodniczącego)

Za zgodność z oryginałem

mgr inż. Andrzej Mazek
Upewnienie budowlane do projektowania bez ograniczeń
w specjalności instalacyjno-inżynierskiej
w zakresie sieci i instalacji elektryczno-kablowych
nr. 1244-V-2004-000594 VVK

STAROSTWO POWIATOWE
w LIPNIE
ul. Sierakowskiego 10B
07-600 Lipno
14.1

STAROSTWO POWIATOWE
w Lipnie
ul. Sienkiewicza 10B
87-600 Lipno
14-1

Niniejsze zaświadczenie potwierdza zawarcie obowiązкового ubezpieczenia od odpowiedzialności cywilnej inżynierów budownictwa.

Przedmiotem ubezpieczenia jest odpowiedzialność cywilna deliktowa i kontraktowa ubezpieczonego za szkody wyrządzone w związku z wykonywaniem samodzielnych funkcji technicznych w budownictwie w zakresie posiadanych uprawnień budowlanych.

Suma gwarancyjna na jedno zdarzenie w okresie ubezpieczenia wynosi 50.000 EUR.

O fakcie powstania szkody należy zawiadomić STU Ergo Hestia S.A. niezwłocznie, nie później niż w ciągu 14 dni od chwili uzyskania wiadomości przez poszkodowanego o roszczeniu, które może rodzić odpowiedzialność cywilną ubezpieczonego.

Posiadanie ubezpieczenia obowiązkowego w ramach umowy generalnej zawartej pomiędzy PII B a STU Ergo Hestia S.A. umożliwia członkom Izby zawarcie dodatkowego ubezpieczenia od odpowiedzialności cywilnej na wyższe sumy gwarancyjne.

Wszelkie zapytania dotyczące ubezpieczeń OC podstawowych i dodatkowych oraz wniośki o zawarcie umów dotyczących ubezpieczeń i dodatkowych, których okres ubezpieczenia rozpoczyna się od dnia 1 stycznia 2011 roku i później, należy kierować bezpośrednio do STU Ergo Hestia S.A. ul. Sienkiewicza 11, 44-100 Gliwice tel. (32) 305 55 08 lub za pomocą poczty elektronicznej: ocinzyniera@ergohestia.pl

Do dyspozycji członów Polskiej Izby Inżynierów Budownictwa w sprawach ubezpieczeń pozostaje także biuro Krajowej Rady.

STU Ergo Hestia
ul. Sienkiewicza 11
44-100 Gliwice
tel. (32) 305 55 82, tel. (32) 305 55 17
fax (32) 305 55 50

Za zgodność z oryginałem

mgr inż. Andrzej Mazek

Uprawnienia budowlane do projektowania bez ograniczeń
w specjalności instalacyjno-inżynierskiej
w zakresie sieci i instalacji wodociągowo-kanalizacyjnych
nr U.A.-V-13463 z 05/94 VVK

OŚWIADCZENIE

Projektant

Uprawnienia budowlane do projektowania bez ograniczeń w specjalności instalacyjno-inżynierskiej w zakresie sieci instalacji ogólnokomunalnych

(dz.U.2003.207.2016 ze zmiánami)