

PROJEKT BUDOWLANY

Branża: **sanitarna**

Opracowanie: **Przyzagrodowa oczyszczalnia ścieków**

Adres: **Moszczonne gmina Kikół działka 26/5**

Inwestor: **Mokwiński Józef
Moszczonne 87- 620 Kikół**

Zleceniodawca projektu:

**Stowarzyszenie
Lokalna Grupa Działania Gmin Dobrzyńskich
Region Południe**

Projektował :

inż. Jerzy Karnowski
upr. bud. do projektowania, kierowania
i nadzorowania robotami bud. bez ograniczeń
w specjalności instalacji sanitarnych oraz
w ograniczonym zakresie do sieci
wodociagowych i kanalizacyjnych
Nr ewid. UAN-NB-8386-5/55/86 Wk

inż. JERZY KARNOWSKI
ul. Reja 7/9 m. 5
87-800 WŁOCŁAWEK
Upr. bud.-konstr. Inż. 729/73 Bg
Upr. bud -instal. inż. 8386-5/55/86 Wk

Włocławek 27 luty 2008 r.

I. Opis techniczny do planu zagospodarowania działki

1. Cel i zakres opracowania
2. Postawa opracowania projektu technicznego
3. Aktualny stan gospodarki wodno-ściekowej
4. Ilość i jakość ścieków
5. Warunki gruntowo-wodne
6. Dobór oczyszczalni
7. Uwagi

Załączniki:

- Opis biologicznej oczyszczalni ścieków z drenażem - załącznik **Nr 1**
- Aprobata techniczna osadnika gnilnego - załącznik **Nr 2**

II. Część graficzna

1. Plan zagospodarowania działki w obiekt przyzagrodowa oczyszczalnia ścieków - skala 1:1000 Rys. Nr 1
2. Schemat technologiczny-poglądowy Rys Nr 2
3. Przekrój rowu rozsączającego Rys Nr 3
4. Układ drenażu w gruncie Rys Nr 4
5. Zbiornik Rys Nr 5

1. Cel i zakres opracowania

Celem opracowania jest rozwiązanie gospodarki ściekowej dla posesji p Mokwińskiego Józefa w miejscowości Moszczonze gmina Kikół działki 26/5. Projektowana oczyszczalnia jest uzupełnieniem istniejącej zabudowy w ramach posesji zagrodowej.

2. Podstawa opracowania

Podstawę opracowania stanowi:

- Zlecenie Inwestora;
- Plan sytuacyjny terenu posesji w skali 1:1 000;
- Oświadczenie właściciela działki , terenu na którym ma być zlokalizowana oczyszczalnia ścieków;
- Wizje lokalne w terenie i uzgodnienia z właścicielem posesji;
- Literatura fachowa i wytyczne dostawcy oczyszczalni ścieków

3. Aktualny stan gospodarki wodno-ściekowej

Budynek istniejący , zgodnie z projektem ścieki mają być odprowadzane do szamba – zbiornika bezodpływowego . Przewidziano maksymalnie 8 mieszkańców na budowanej posesji.

4. Ilość i jakość ścieków

Ilość maksymalnie 8mieszkańców na budowanej posesji.

Średnie zużycie wody na mieszkańców przyjęte wg aktualnej praktyki w ilości 160l/Md.

$$Q \text{ śr. Dobowe} = 8 \times 160 = 1280 \text{ l/d} = 1,28 \text{ m}^3/\text{d}$$

Minimalną objętość osadnika oblicza się przy założeniu 3 dobowego przetrzymania ścieków w osadniku

Stężenia zanieczyszczeń zawarte w ściekach surowych są typowe jak dla ścieków socjalno-bytowych

Przyjęto osadnik **EPURBLOC 4**, zaopatrzony na wylocie w filtr doczyszczający

5. Warunki gruntowo - wodne

W miejscu lokalizacji drenażu rozsączającego zgodnie z oświadczeniem p. Mokwińskiego stwierdzono następujące warstwy:

- 0,0÷0,20 – gleba rodzima
- 0,2-2,50 – glina piaszczysta

Grunt zaliczono do kategorii - przepuszczalność umiarkowana . Zwierciadło wody gruntowej ustalono na głębokości umożliwiającej zastosowanie drenażu rozsączającego. W/wym. warunki pozwalają na zastosowanie podziemnego rozsączania wstępnie podczyszczonych w osadniku gnilnym ścieków.

6. Dobór oczyszczalni

⇒ Dobór długości drenażu rozsączającego:

Ilość mieszkańców-8 osób

$Q \text{ śr. Dobowe} = 8 \times 160 = 1280 \text{ l/d}$

Gлина piaszczysta $q_{\max} = 18 \text{ dm}^3/\text{m}^2\text{d}$

Wymagana powierzchnia infiltracyjna - 68 m^2

Długość drenażu przy szerokości rowka 50 cm – 136 mb

⇒ Dobór warstw filtracyjnych:

Grunty słabo przepuszczalne /głina piaszczysta/

Długość drenażu przy szerokości rowka 50 cm – 136 mb

Kamień /frakcja 20-40 mm

Piasek płukany <2 mm

⇒ Dobór przydomowej oczyszczalni ścieków

Przyjęto oczyszczalnię ścieków **PLASTEPUR® SOLTRALENTZ :**

7. Uwagi:

⇒ Wykaz materiałów przy Rys 2.

⇒ Materiały wg nazewnictwa firmy **PLASTEPUR® SOLTRALENTZ** Rys. 3 i 4

⇒ Po wykonaniu instalacji przydomowej oczyszczalni ścieków użytkownik dokona fizycznej likwidacji istniejącego szamba.

⇒ Odcinek przykanalika domowego /sieć wewnętrzną PCV 160/ użytkownik wykona we własnym zakresie.

⇒ W trakcie wykonywania robót przydomowej oczyszczalni ścieków należy zwrócić szczególną uwagę na występującą meliorację oraz inne instalacje zewnętrzne.

⇒ Należy zachować minimalne odległości drenażu: od drzewostanu 3m, od studni 30 m, od granicy sąsiedniej działki 2m, od budynku 5m.

Załączniki:

⇒ **BIOLOGICZNA OCZYSZCZALNIA ŚCIEKÓW DLA DOMKÓW**
Instrukcja montażu i eksploatacji

⇒ **APROBATA TECHNICZNA OSADNIKA GNILNEGO EPURBLOC 4 4 m^3**

inż. Jerzy Karnowski
upr. bud. do projektowania, kierowania
i nadzorowania robotami bud. bez ograniczeń
w specjalności instalacji sanitarnych oraz
w ograniczonym zakresie do sieci
wodociagowych i kanalizacyjnych
Nr ewid. UAN-NB-8386-5/55/86 Wk

BIOLOGICZNA OCZYSZCZALNIA ŚCIEKÓW Dla domków jednorodzinnych

1. Charakterystyka oczyszczalni

Oczyszczalnia ścieków składa się z następujących elementów:

- ⇒ osadniki gnilne w których zbierane i przetrzymywane ścieki podlegają beztlenowej fermentacji, powstający w trakcie osad opada na dno zbiornika. Pojemność osadnika gnilnego dobiera projektant kierując się możliwością przetrzymania ścieków **2-3 dni**.
- ⇒ Drenaż rozsączający, którego zadaniem jest równomierne rozprowadzanie pozbawionych zawiesiny ścieków do gruntu, gdzie podlegają dalszemu oczyszczaniu w warunkach tlenowych. Rozsączanie ścieków do gruntu jest możliwe tylko w określonych warunkach:

odległość drenażu od lustra wód gruntowych musi wynosić co najmniej 150 cm. grunt musi posiadać dobrą lub średnią przepuszczalność wody. Grunty o złej przepuszczalności /gлина, іł,/ uniemożliwiają zastosowania tego typu oczyszczalni. W wypadku gruntów słabo przepuszczalnych decyzję o wielkości drenażu / a nawet o możliwości zamontowania oczyszczalni / powinny zadecydować badania gruntu. Efekty tak przeprowadzonego obowiązującego oczyszczania odpowiadają wymogom jakości ścieków odprowadzanych do wód i do ziemi określonych w Rozporządzeniu Ministra Środowiska z dnia 24 lipca 2006 r. zgodnie z Dz. U. 06.137.984 § 19.1. pkt 1

2. Przeznaczenie urządzenia

Biologiczna oczyszczalnia ścieków służy do rozkładu ścieków bytowych powstających w domach mieszkalnych. Jest to rozwiązanie proste i tanie. Poszczególne elementy oczyszczalni wykonane są z tworzyw sztucznych: laminatu poliestrowo szklanego i PCV. Są to materiały o dużej wytrzymałości mechanicznej i odporne na działanie czynników chemicznych. Cała instalacja musi być zlokalizowana na terenie wydzielonym. Niedopuszczalny jest ruch pojazdów po tym terenie. Należy uwzględnić przy lokalizacji zbiornika gnilnego możliwość dojazdu wozu asenizacyjnego w celu okresowego wypompowania osadów.

3. Wykaz urządzeń wchodzących w skład oczyszczalni

Zakład dostarcza komplet urządzeń potrzebnych do zaprojektowania, zmontowania i uruchomienia biologicznej oczyszczalni:

- ⇒ osadniki gnilne dwukomorowe z zamontowanym filtrem i nadbudową z pokrywą wielkość osadnika dobiera się w zależności od ilości stałych użytkowników. Przyjmuje się, że jedna osoba wytwarza w ciągu doby ok. max.160 l ścieków. Przyjmując 2-3 dniowy czas przetrzymania ścieków wytwarzane przez nas osadniki należy stosować:

V 4.0 m³ użytkowników 8

- ⇒ studzienka z pokrywą rozdzielającą ścieki do ciągów drenarskich
- ⇒ studzienka z wywietrznikiem i pokrywą napowietrzającą drenaż
- ⇒ kolana kąta prosty
- ⇒ rury rozsączające odcinki po 2m


4. Montaż oczyszczalni

STAROSTWO POWIATOWE
w LIPNIE
ul. Sierakowskiego 10B
97-200 Lipno
(44)

Wykonać wykop pod zbiornik oczyszczalni: głębokości 1,8-2,0 m, szerokość 1,5 m, długość 2,5-6,0 m w zależności od zastosowanego zbiornika. **Dno wykopu wyłożyć 20 cm warstwą żwiru zmieszanego z cementem w stosunku 4:1, warstwę zwilżyć wodą i zagęścić.** Ustawić w wykopie zbiornik i dokładnie go wypoziomować.

Wylot rurociągu kanalizacyjnego z budynku połączyć rurą PVC o średnicy zgodnej z projektem z otworem wlotowym ścieków do zbiornika. Na kolektorze doprowadzającym ścieki do oczyszczalni należy zachować spadek w/g projektu. **Następnie zasypać zbiornik żwirem zmieszanym z cementem 4:1 w promieniu 25-30 cm od zbiornika, warstwami co 20 cm, warstwy zwilżać wodą i zagęszczać. Górny płaszcz zbiornika pokryć 20 cm warstwą betonu.** Po związaniu betonu / 14 dni / wykop wyrównać gruntem rodzimym. Zbiornik w trakcie obsypywania napępniać wodą aż do przelewu.

Warstwa żwiru z cementem
o grub. 20 cm

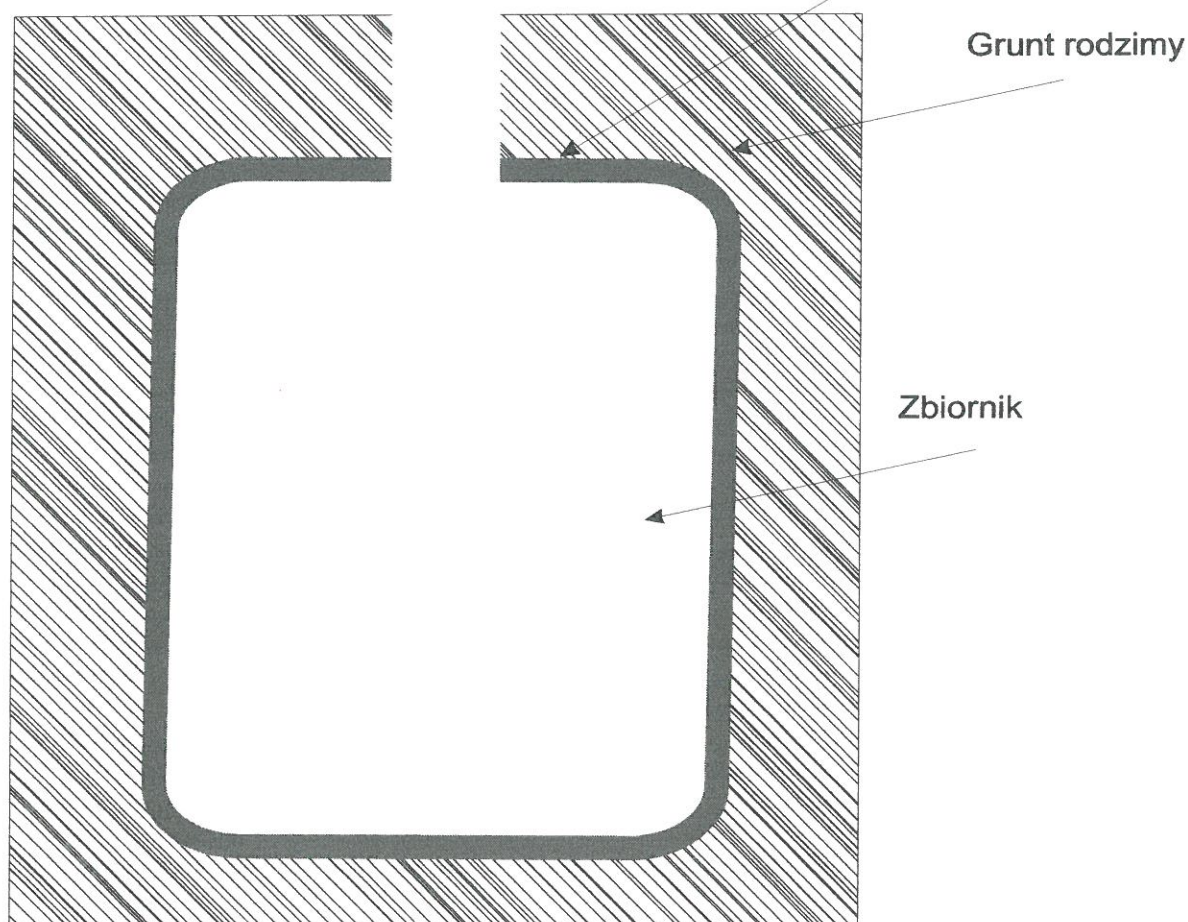

UWAGA !!! W gruntach ciężkich takich jak il i glina , lub gdy zachodzi konieczność głębszego posadowienia zbiornika należy wykonać indywidualne obliczenia wytrzymałościowe

Montaż drenażu najlepiej rozpocząć, gdy zbiornik zasypany jest ziemią do wysokości rury odprowadzającej ścieki ze zbiornika. Zgodnie z projektem wykonać wykop w którym będzie ułożony drenaż i zamontowane studzienki. Wstawić do wykopu studzienkę

rozdzielającą i połączyć ją rurą o średnicy 110 mm z wylotem ścieków z osadnika zachowując spadek w/g projektu.

Do 3 otworów wylotowych studzienki podłączyć po jednym odcinku rur PCV 110 ze spadkiem 1%. Studzienkę wypoziomować. Studzienkę i niewielkie odcinki rur przysypać trochę ziemią w celu ustabilizowania wzajemnego położenia. Następnie do studzienki wlewać wodę i obserwować równomierność wypływu z poszczególnych rur. Jeżeli wypływ będzie nierówny, należy skorygować wypoziomowanie studzienki aż do uzyskania równego rozdziału wody. Po wykonaniu tej czynności można przystąpić do dokończenia układania drenażu. Dreny należy ułożyć w wykopie o szerokości 70-100 cm na podsypce wykonanej ze żwiru o granulacji 20/40 mm. Na ciągach drenarskich zachować spadek 0,5-1 %. Końce rur drenarskich wprowadzić do studzienki napowietrzającej.

Ułożony drenaż przysypać 10 cm warstwą żwiru o granulacji 20/40 mm. Na żwir położyć geowłókninę, tekturę lub słomę w celu zabezpieczenia warstwy filtracyjnej przed zamulaniem gruntem, a następnie cały drenaż przykryć ziemią.

Ziemię nad polem filtracyjnym wyrównać, a następnie wysiać trawę. Po polu drenażowym nie można jeździć pojazdami ani sadzić drzew lub krzewów.

5. Opis procesu technologicznego

Ścieki gospodarczo-bytowe dopływają grawitacyjnie kolektorem do dwukomorowego zbiornika z filtrem, gdzie podlegają procesowi dekantacji i fermentacji beztlenowej. Fermentację beztlenową powodują mikroorganizmy, które rozmnażają się w osadniku gnilnym. Ścieki z małą zawartością zawiesiny odprowadzane są kolektorem do studzienki rozdzielającej i do drenażu rozsączającego ułożonego na podsypce filtracyjnej.

W drenażu następuje napowietrzenie ścieków i warstwy filtracyjnej za pośrednictwem komina wentylacyjnego. Pod drenażem w warunkach tlenowych następuje końcowe doczyszczanie ścieków, tak że na głębokości 0,9 m ścieki są całkowicie oczyszczone.

6. Eksploatacja oczyszczalni

UWAGA !!! przed podaniem ścieków zbiornik zawsze musi być napelniony wodą

- ⇒ Co 6 miesięcy wyjąć filtr z oczyszczalni, materiał filtracyjny wysypać, umyć strumieniem wody, ponownie załadować do filtra i umieścić go w oczyszczalni.
- ⇒ Po roku eksploatacji wozem asenizacyjnym wypompować z obu komór nagromadzone osady wraz ze ściekami. W tym celu należy odkryć pokrywę na nadbudowie filtra, filtr wyjąć ze zbiornika i wyczyścić. Rurę ssącą przez właz wprowadzić do zbiornika i wypompować zawartość.
- ⇒ Po opróżnieniu z osadów zbiornik napęlnić wodą aż do przelania do studzienki rozdzielającej. Filtr oczyszczalni napęlnić koksem o granulacji 45+65 mm i umieścić go w zbiorniku. Na nadbudowę filtra nałożyć pokrywę i przysypać ziemią zrównując ją z terenem.

inż. Jerzy Karnowski
upr. bud. do projektowania, kierowania
i nadzorowania robotami bud. bez ograniczeń
w specjalności instalacji sanitarnych oraz
w ograniczonym zakresie do sieci
wodociagowych i kanalizacyjnych
Nr ewid. UAN-NB-8386-5/55/86 WK



INSTYTUT OCHRONY ŚRODOWISKA
INSTITUTE OF ENVIRONMENTAL PROTECTION

ZESPÓŁ NORMALIZACJI I APROBAT TECHNICZNYCH

STAROSTWO POWIATOWE
w LIPNIE
ul. Sierakowskiego 10B
87-600 Lipno
14.01

SOTRALENTZ Sp. z o.o.

Ul. Lipowa 49

05-803 Pruszków

Warszawa, dnia 20 września 2007r.

ZN/4/AT-29248/2007r.

Zespół Normalizacji i Aprobatach Technicznych potwierdza, że firmie SOTRALENTZ z Pruszkowa przyznano następującą aprobatę techniczną:
AT/2007-08-0003/A4 Zbiorniki technologiczne i urządzenia uzupełniające dla małych oczyszczalni ścieków SOTRALENTZ.

G. Kuczyński

adres/address:

ul. Kolejowa 4
01-692 Warszawa

telefon/phone:

(48 22) 832-21-63
(48 22) 833-42-41 fax/56

fax:

(48 22) 832-21-63

e-mail:

zm@ios.edu.pl

**za zgodność
z oryginałem**

inż. JERZY KARNOWSKI
ul. Reja 7/9 m. 5
87-800 WŁOCŁAWEK
Upr. bud.-konstr. inż. 729/73 Bg
Upr. bud.-instal. inż. 8386-5/55/86 Wk

MAPA SYTUACYJNO-WYSOKOŚCIOWA

Skala 1 : 1000

Gmina : Kikół

Obręb : Moszczonno

Działki nr : 26/5

Sekcja numer : 355.424.233

STAROSTWO POWIATOWE

w LIPNIE

ul. Sierakowskiego 10B

87-600 Lipno

(14A)

Zgodnie z art. 18

z dnia 11.01.2007 r.

- Prawo

25 Ambrozioł Zbigniew
lc = 10044

24 Mokwinski Jerzy
lc = 15646

OBIEKT: przyzagrodowa oczyszczalnia ścieków			SKALA	RYS:
Moszczonno gmina Kikół działka 26/5				
TEMAT: Plan zagospodarowania działki w obiekcie przyzagrodowej oczyszczalni ścieków			1:1000	1
FUNKCJA:	imię i nazwisko	Data		
PROJEKTOWAŁ:	inż. Jerzy Kaniowski	02.2008	Arkusz:	
OPRACOWAŁ:	inż. Jerzy Kaniowski	02.2008	-	

Z up. STAROSTY


mgr inż. Piotr Gieślakiewicz

Kierownik Powiatowego Ośrodka Dokumentacji

Geodezyjnej i Kartograficznej w Lipnie

Schemat budowy przydomowej oczyszczalni ścieków

STAROSTWO POWIATOWE
w LIPNIE
ul. Sierakowskiego 10B
87-800 Lipno
(44)

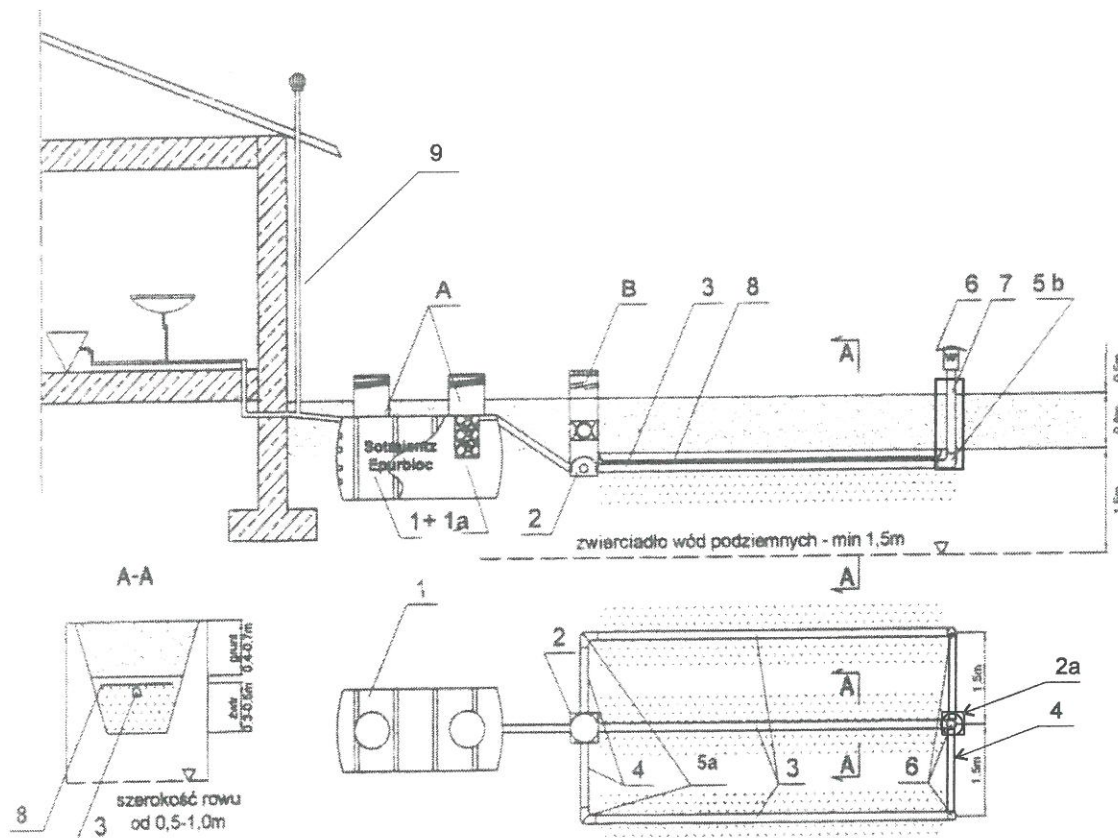



Elementy składowe oczyszczalni przydomowej:

1. osadnik Epurbloc 4 –1kpl
- 1a. filtr doczyszczający –1kpl
2. studzienka rozdzielcza SL- RR 450–1kpl
- 2a studzienka zamykająca SL- RBU 450–1kpl
3. rury drenażowe perforowane Ø 110 l=136mb
4. rury połączeniowe pełne Ø 110 l=20mb
- 5a.kolano PP Ø 110/45°–4szt
- 5b.kolano PP Ø 110/90°–9szt
6. wywiewka Ø 110°–2szt
7. rura napowietrzająca pełna Ø 110°–1szt
8. geowłóknina szer. 0,5 m l=136mb
9. rura napowietrzająca pełna Ø 110°–1szt
10. Kamień-20,4m³/36t
11. piasek-6,8m³/11,5t

OBIEKT: przyzagrodowa oczyszczalnia ścieków Moszczonze gmina Kikół działka 26/5		RYS:	
TEMAT: schemat technologiczny		2	
FUNKCJA	imię i nazwisko	Data	Arkusz:
PROJEKTOWAŁ:	inż. Jerzy Karnowski	02.2008	-
OPRACOWAŁ:	inż. Jerzy Karnowski	02.2008	-

PRO – IN – KOM
Włocławek


STATYSTYKA
w LIPNIE
ul. Sierakowskiego 10B
87-600 Lipno
14A

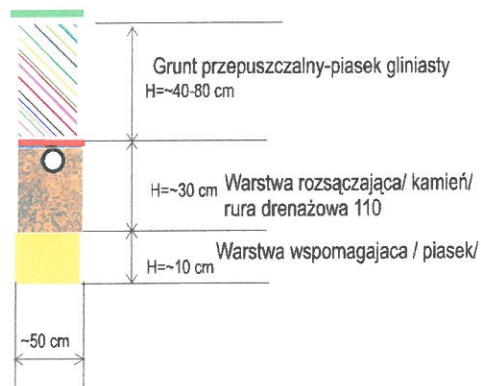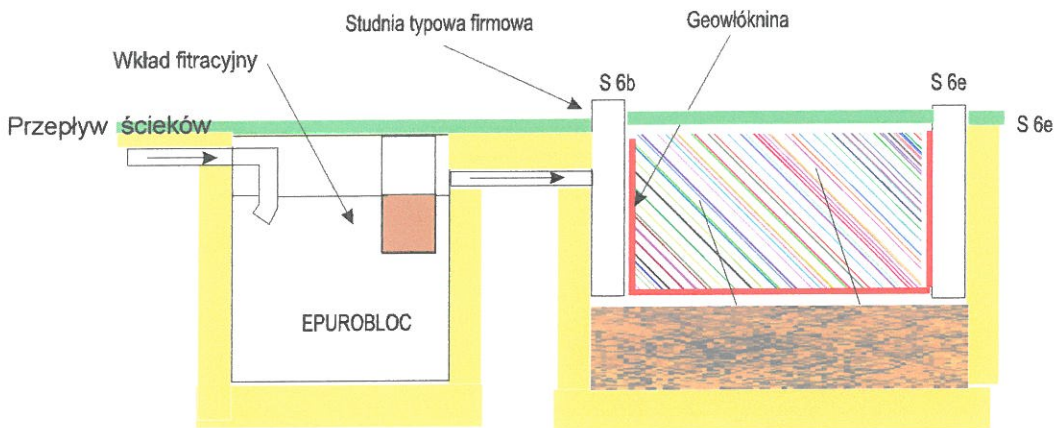

S 6b Studnia rozdzielcza SL-RR
S 6e Studnia zamykająca SL-RBOU

Drenaż rozsączający w gruncie przepuszczalnym /1/

OBIEKT: przyzagrodowa oczyszczalnia ścieków Moszczonze gmina Kikół działka 26/5		RYS:
TEMAT: Przekrój rowu rozsączającego		3
FUNKCJA:	imię i nazwisko	Podpis
PROJEKTOWAŁ:	inż. Jerzy Karnowski	02.2008
OPRACOWAŁ:	inż. Jerzy Karnowski	02.2008
		Arkusz:
		-

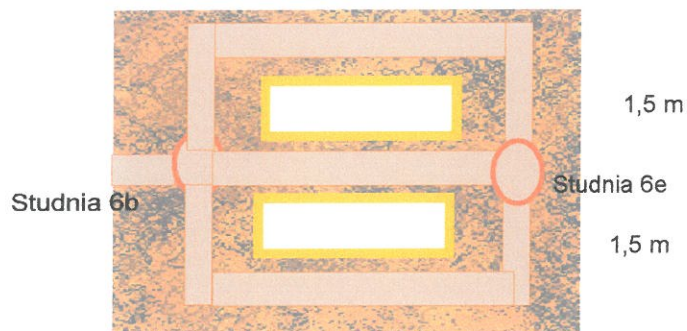


Drenaż rozsączający w gruncie przepuszczalnym /1/



OBIEKT: przyzagrodowa oczyszczalnia ścieków Moszczonno gmina Kikół działka 26/5		RYS:
TEMAT: układ drenażu w gruncie		4
FUNKCJA:	imię i nazwisko	Arkusz:
PROJEKTOWAŁ:	inż. Jerzy Karnowski	-
OPRACOWAŁ:	inż. Jerzy Karnowski	02.2008

BUDOWA EPURBLOC® 4000 litrów


Widok z boku z przekrojami

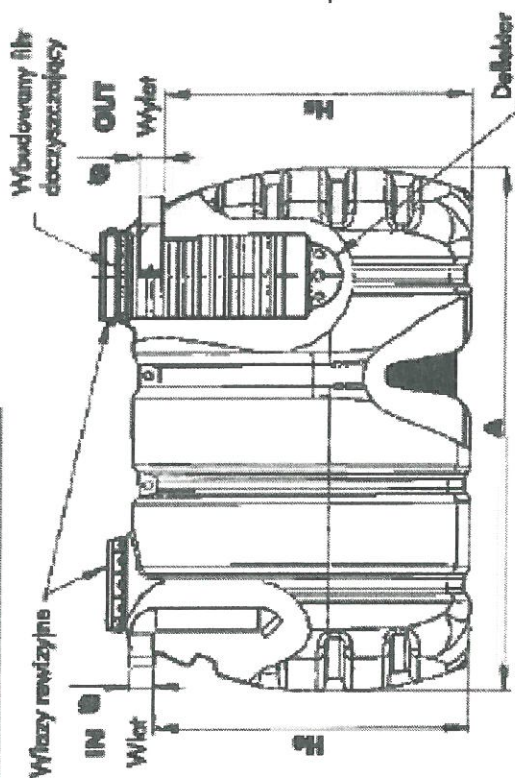

Widok urzędów od strony

W/OTU (IN)

Wyletu (out)

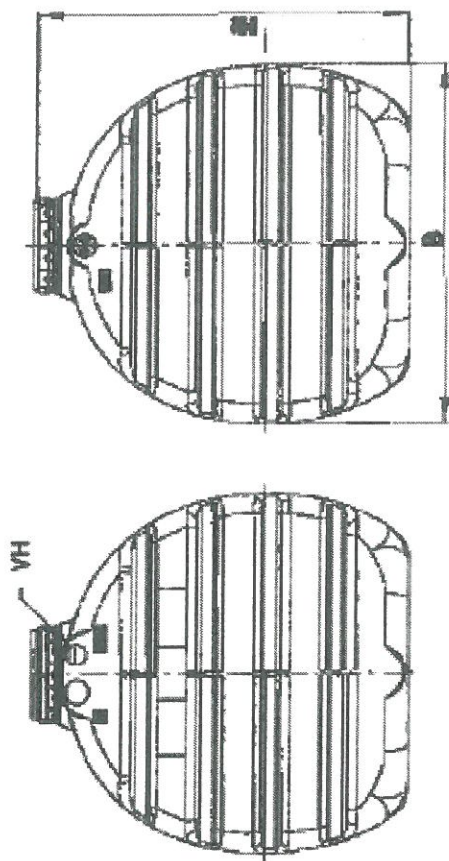

STAROSTWO POWIATOWE
w LIPNIE
ul. Sierakowskiego 10B
87-600 Lipno
(14)

OBIEKT: przyzagrodowa oczyszczalnia ścieków Moszczonne gmina Kikół działka 26/5		Karnowski SKALA	RYS:
TEMAT: Osadnik		inż. Jerzy Karnowski pod nazwą Jerzy Karnowski	5
FUNKCJA		inż. Jerzy Karnowski	
PROJEKTOWAŁ:		inż. Jerzy Karnowski	Arkusze:
OPRACOWAŁ:		inż. Jerzy Karnowski	-

Województwo łódzkie
Urząd Marszałkowski
Województwa łódzkiego
ul. Piotrkowska 111
90-133 Łódź
tel. 042 25 51 33 33
02.2008

PROJEKT BUDOWLANY

Branża: **sanitarna**

Opracowanie: **Przyzagrodowa oczyszczalnia ścieków**

Adres: **Moszczonne 29 gmina Kikół działki 53/2**

Inwestor: **Jaćkiewicz Mariusz**
Moszczonne 29 87- 620 Kikół

Zlecniodawca projektu:

Stowarzyszenie
Lokalna Grupa Działania Gmin Dobrzyńskich
Region Południe

inż. Jerzy Karnowski
upr. bud. do projektowania, kierowania
i nadzorowania robotami bud. bez ograniczeń
w szczególności instalacji sanitarnych oraz
w ograniczonym zakresie do sieci
wodociagowych i kanalizacyjnych
Nr ewid. TJAN-NB-8386-5/55/86 Wk

Projektował :

inż. JERZY KARNOWSKI
ul. Reja 7/9 m. 5
87-600 WŁOCŁAWEK
Upr. bud.-konstr. inż. 729/73 Bg
Upr. bud.-instal. inż. 8386-5/55/86 Wk

Włocławek 27 lutego 2008 r.

I. Opis techniczny do planu zagospodarowania działki

1. Cel i zakres opracowania
2. Postawa opracowania projektu technicznego
3. Aktualny stan gospodarki wodno-ściekowej
4. Ilość i jakość ścieków
5. Warunki gruntowo-wodne
6. Dobór oczyszczalni
7. Uwagi

Załączniki:

- Opis biologicznej oczyszczalni ścieków z drenażem - załącznik **Nr 1**
- Aprobata techniczna osadnika gnilnego - załącznik **Nr 2**

II. Część graficzna

1. Plan zagospodarowania działki w obiekt przyzagrodowa oczyszczalnia ścieków - skala 1:1000 Rys. Nr 1
2. Schemat technologiczny-poglądowy Rys Nr 2
3. Układ drenażu w gruncie Rys Nr 3
4. Osadnik Rys Nr 4

1. Cel i zakres opracowania

Celem opracowania jest rozwiązanie gospodarki ściekowej dla posesji p. Jaćkiewicza Mariusza w miejscowości Moszczonno gmina Kikół działki 53/2. Projektowana oczyszczalnia jest uzupełnieniem istniejącej zabudowy w ramach posesji zagrodowej.

2. Podstawa opracowania

Podstawę opracowania stanowi:

- Zlecenie Inwestora;
- Plan sytuacyjny terenu posesji w skali 1:1 000;
- Oświadczenie właściciela działki, terenu na którym ma być zlokalizowana oczyszczalnia ścieków;
- Wizje lokalne w terenie i uzgodnienia z właścicielem posesji;
- Literatura fachowa i wytyczne dostawcy oczyszczalni ścieków

3. Aktualny stan gospodarki wodno-ściekowej

Budynek istniejący, zgodnie z projektem, ścieki mają być odprowadzane do szamba – zbiornika bezodpływowego. Przewidziano maksymalnie 9 mieszkańców na budowanej posesji.

4. Ilość i jakość ścieków

Ilość maksymalnie 9 mieszkańców na budowanej posesji.

Średnie zużycie wody na mieszkańców przyjęte wg aktualnej praktyki w ilości 160l/Md.

$$Q_{\text{śr. Dobowe}} = 9 \times 160 = 1440 \text{ l/d} = 1,44 \text{ m}^3/\text{d}$$

Minimalną objętość osadnika oblicza się przy założeniu 3-dobowego przetrzymania ścieków w osadniku.

Stężenia zanieczyszczeń zawarte w ściekach surowych są typowe jak dla ścieków socjalno-bytowych.

Przyjęto osadnik **EPURBLOC 3**, zaopatrzony na wylocie w filtr doczyszczający.

5. Warunki gruntowo - wodne

W miejscu lokalizacji drenażu rozsączającego zgodnie z oświadczeniem p. Jaćkiewicza stwierdzono następujące warstwy:

- 0,0÷0,20 – gleba rodzima
- 0,2-2,50 – glina piaszczysta

Grunt zaliczono do kategorii - przepuszczalność umiarkowana. Zwierciadło wody gruntowej ustalono na głębokości umożliwiającej zastosowanie drenażu rozsączającego. W/wym. warunki pozwalają na zastosowanie podziemnego rozsączania wstępnie podczyszczonych w osadniku gnilnym ścieków.

6. Dobór oczyszczalni

⇒ Dobór długości drenażu rozsączającego:
Ilość mieszkańców-9osób
 $Q_{\text{śr. Dobowe}} = 9 \times 160 = 1440 \text{ l/d}$

Gлина piaszczysta $q_{\text{max}} = 18 \text{ dm}^3/\text{m}^2\text{d}$
Wymagana powierzchnia infiltracyjna - 75 m^2
Długość drenażu przy szerokości rowka 50 cm – 150 mb

⇒ Dobór warstw filtracyjnych:

Grunty słabo przepuszczalne /głina piaszczysta/
Długość drenażu przy szerokości rowka 50 cm – 150 mb

Kamień /frakcja 20-40 mm
Piasek płukany <2 mm

⇒ Dobór przydomowej oczyszczalni ścieków

Przyjęto **oczyszczalnię ścieków PLASTEPUR® SOLTRALENTZ :**

7. Uwagi:

- ⇒ Wykaz materiałów przy Rys 2.
- ⇒ Materiały wg nazewnictwa firmy **PLASTEPUR® SOLTRALENTZ** Rys. 3 i 4
- ⇒ Po wykonaniu instalacji przydomowej oczyszczalni ścieków użytkownik dokona fizycznej likwidacji istniejącego szamba.
- ⇒ Odcinek przykanalika domowego /sieć wewnętrzną PCV 160/ użytkownik wykona we własnym zakresie.
- ⇒ W trakcie wykonywania robót przydomowej oczyszczalni ścieków należy zwrócić szczególną uwagę na występującą meliorację oraz inne instalacje zewnętrzne.
- ⇒ Należy zachować minimalne odległości drenażu: od drzewostanu 3m, od studni 30 m, od granicy sąsiedniej działki 2m, od budynku 5m.

Załączniki:

- ⇒ **BIOLOGICZNA OCZYSZCZALNIA ŚCIEKÓW DLA DOMKÓW**
Instrukcja montażu i eksploatacji
- ⇒ **APROBATA TECHNICZNA OSADNIKA GNILNEGO EPURBLOC 3** 3m³

Inż. Jerzy Karnowski
upr. bud. do projektowania, kierowania
i nadzorowania robotami bud. bez ograniczeń
w specjalności instalacji sanitarnych oraz
w ograniczonym zakresie do sieci
wodociągowych i kanalizacyjnych
Nr ewid. LIAN-NB-8386-5/55/56 WK

BIOLOGICZNA OCZYSZCZALNIA ŚCIEKÓW
Dla domków jednorodzinnych

1. Charakterystyka oczyszczalni

- Oczyszczalnia ścieków składa się z następujących elementów:
- ⇒ osadniki gnilne w których zbierane i przetrzymywane ścieki podlegają beztlenowej fermentacji, powstający w trakcie osad opada na dno zbiornika. Pojemność osadnika gnilnego dobiera projektant kierując się możliwością przetrzymania ścieków **2-3 dni**.
 - ⇒ Drenaż rozsączający, którego zadaniem jest równomierne rozprowadzanie pozbawionych zawiesiny ścieków do gruntu, gdzie podlegają dalszemu oczyszczaniu w warunkach tlenowych. Rozsączanie ścieków do gruntu jest możliwe tylko w określonych warunkach:
odległość drenażu od lustra wód gruntowych musi wynosić co najmniej 150 cm.
grunt musi posiadać dobrą lub średnią przepuszczalność wody. Grunty o złej przepuszczalności /głina, il./ uniemożliwiają zastosowania tego typu oczyszczalni.
W wypadku gruntów słabo przepuszczalnych decyzję o wielkości drenażu / a nawet o możliwości zamontowania oczyszczalni / powinny zdecydować badania gruntu.
Efekty tak przeprowadzonego obowiązującego oczyszczania odpowiadają wymogom jakości ścieków odprowadzanych do wód i do ziemi określonych w Rozporządzeniu Ministra Środowiska z dnia 24 lipca 2006 r. zgodnie z Dz. U. 06.137.984 § 19.1. pkt 1

2. Przeznaczenie urządzenia

Biologiczna oczyszczalnia ścieków służy do rozkładu ścieków bytowych powstających w domach mieszkalnych. Jest to rozwiązanie proste i tanie. Poszczególne elementy oczyszczalni wykonane są z tworzyw sztucznych: laminatu poliestrowo szklanego i PCV. Są to materiały o dużej wytrzymałości mechanicznej i odporne na działanie czynników chemicznych. Cała instalacja musi być zlokalizowana na terenie wydzielonym. Niedopuszczalny jest ruch pojazdów po tym terenie. Należy uwzględnić przy lokalizacji zbiornika gnilnego możliwość dojazdu wozu asenizacyjnego w celu okresowego wypompowania osadów.

3. Wykaz urządzeń wchodzących w skład oczyszczalni

Zakład dostarcza komplet urządzeń potrzebnych do zaprojektowania, zmontowania i uruchomienia biologicznej oczyszczalni:

- ⇒ osadniki gnilne dwukomorowe z zamontowanym filtrem i nadbudową z pokrywą
wielkość osadnika dobiera się w zależności od ilości stałych użytkowników.
Przyjmuje się, że jedna osoba wytwarza w ciągu doby ok. max.160 l ścieków.
Przyjmując 2-3 dniowy czas przetrzymania ścieków wytwarzane przez nas osadniki należy stosować:

V 2.0 m ³ użytkowników	4
V 3.0 m ³ użytkowników	6
V 4.0 m ³ użytkowników	8
V 5.0 m ³ użytkowników	11
V 8.0 m ³ użytkowników	18

zachować spadek 0,5-1 %. Końce rur drenarskich wprowadzić do studzienki napowietrzającej.

Ułożony drenaż przysypać 10 cm warstwą żwiru o granulacji 10/40 mm. Na żwir położyć geowłókninę, tekturę lub słomę w celu zabezpieczenia warstwy filtracyjnej przed zamulaniem gruntem, a następnie cały drenaż przykryć ziemią.

Ziemię nad polem filtracyjnym wyrównać, a następnie wysiać trawę. Po polu drenażowym nie można jeździć pojazdami ani sadzić drzew lub krzewów.

5. Opis procesu technologicznego

Ścieki gospodarczo-bytowe dopływają grawitacyjnie kolektorem do dwukomorowego zbiornika z filtrem, gdzie podlegają procesowi dekantacji i fermentacji beztlenowej. Fermentację beztlenową powodują mikroorganizmy, które rozmnażają się w osadniku gnilnym. Ścieki z małą zawartością zawiesiny odprowadzane są kolektorem do studzienki rozdzielającej i do drenażu rozsączającego ułożonego na podsypce filtracyjnej.

W drenażu następuje napowietrzenie ścieków i warstwy filtracyjnej za pośrednictwem komina wentylacyjnego. Pod drenażem w warunkach tlenowych następuje końcowe doczyszczanie ścieków, tak że na głębokości 0,9 m ścieki są całkowicie oczyszczone.

6. Eksploatacja oczyszczalni

UWAGA !!! przed podaniem ścieków zbiornik zawsze musi być napęnliony wodą

- ⇒ Co 6 miesięcy wyjąć filtr z oczyszczalni, materiał filtracyjny wysypać, umyć strumieniem wody, ponownie załadować do filtra i umieścić go w oczyszczalni.
- ⇒ Po roku eksploatacji wozem asenizacyjnym wypompować z obu komór nagromadzone osady wraz ze ściekami. W tym celu należy odkryć pokrywę na nadbudowie filtra, filtr wyjąć ze zbiornika i wyczyścić. Rurę ssącą przez właz wprowadzić do zbiornika i wypompować zawartość.
- ⇒ Po opróżnieniu z osadów zbiornik napęnląć wodą aż do przelania do studzienki rozdzielającej. Filtr oczyszczalni napęnląć koksem o granulacji 45÷65 mm i umieścić go w zbiorniku. Na nadbudowę filtra nałożyć pokrywę i przysypać ziemią zrównując ją z terenem.

Wykaz elementów oczyszczalni:

- ⇒ Zbiornik z filtrem/ wielkość wg projektu/
- ⇒ Studzienka rozdzielająca
- ⇒ Studzienka zamykająca drenaż
- ⇒ Kolana 110 Drenaż rury/ ilość wg projektu/
- ⇒ Rura napowietrzająca z kominkiem

inż. Jerzy Karnowski
upr. bud. do projektowania, kierowania
i nadzorowania robotami bud. bez ograniczeń
w specjalności instalacji sanitarnych oraz
w ograniczonym zakresie do sieci
wodociągowych i kanalizacyjnych
Nr ewid. UAN-NB-8386-5/55/86 Wk

Tłumaczenie przysięgłe z języka francuskiego

SOTRALENTZ

Deklaracja zgodności – Znakowanie CE – Osadniki gnilne FIC
(z filtrem doczyszczającym)

Spółka SOTRALENTZ PACKAGING deklaruje, że osadniki gnilne z filtrem doczyszczającym produkowane w fabryce znajdującej się w :

3, rue de Bettwiller
F-67320 Drulingen


prezentują wymienione poniżej cechy charakterystyczne :

Model	Pojem- ność nominalna	Szczelność	Wytrzyma- łość konstrukcji	Skuteczność oczyszczania	Warunki użytkowania
Epurbloc SL 2000 RECT	2 m ³	Próba wodna zgodna	Próba Pit test zgodny	≤ 1,2 g mikrokulek	Z lub bez zwierciadła wód gruntowych
Epurbloc SL 3000 RECT	3 m ³				Maksymalna wysokość nasypu 50 cm
Epurbloc 3000 cylindryczny	3 m ³	Próba wodna zgodna	Próba zgniatania > 24 kN/m ²	≤ 0,5 g mikrokulek	Poza zwierciadłem wód gruntowych
Epurbloc 4000 cylindryczny	4 m ³				Maksymalna wysokość nasypu 40 cm
SP-RKT 5000	4 m ³	Próba wodna zgodna	Próba Pit test zgodny	≤ 5,6 g mikrokulek	Z lub bez zwierciadła wód gruntowych
SP-RKT 7500	7 m ³				Maksymalna wysokość nasypu 60 cm
SP-RKT 10000	9 m ³				
DP-RKT 3500	3 m ³	Próba wodna zgodna	Próba Pit test zgodny	≤ 8,9 g mikrokulek	Z lub bez zwierciadła wód gruntowych
DP-RKT 5000	4 m ³				Maksymalna wysokość nasypu 80 cm
DP-RKT 6000	5 m ³				
DP-RKT 7000	6 m ³				
DP-RKT 9000	8 m ³				
DP-RKT 11000	10 m ³				
DP-RKT 12000	11 m ³				
DP-RKT 14000	13 m ³				
DP-RKT 15000	14 m ³				
DP-RKT 16000	15 m ³				

za zgodność
z oryginałem

inż. JERZY KARNOWSKI
ul. Reja 7/9 m. 5
67-800 WŁOCŁAWEK
Upr. bud.-konstr. Inż. 729/73 Bg
Upr. bud.-inż. Inż. 8326-5/55/86 Wk

Schemat budowy przydomowej oczyszczalni ścieków

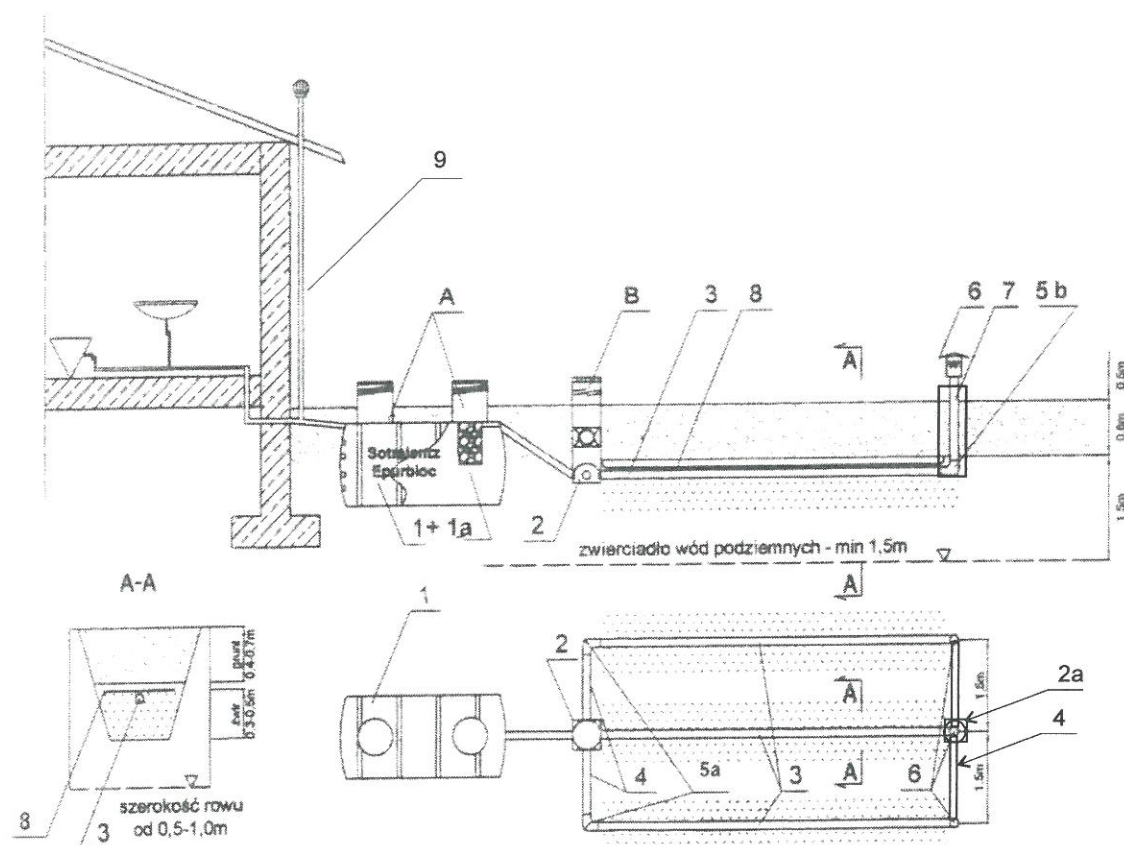

Elementy składowe oczyszczalni przydomowej:

1. osadnik Eporbloc 2 –1kpl
- 1a. filtr doczyszczający –1kpl
2. studzienka rozdzielcza SL- RR 450–3kpl
- 2a studzienka zamykająca SL- RBU 450–3kpl
3. rury drenażowe perforowane Ø 110 l=150mb
4. rury połączeniowe pełne Ø 110 l=10+10mb
- 5a.kolano PP Ø 110/45°–12szt
- 5b.kolano PP Ø 110/90°–8szt
6. wywiewka Ø 110°–4szt
7. rura napowietrzająca pełna Ø 110°–3szt
8. geowłóknina szer. 0,5 m
9. rura napowietrzająca pełna Ø 110°–1szt
10. Kamień-33,7m³/68t
11. piasek-26m³/45t

OBIEKT: przyzagrodowa oczyszczalnia ścieków Moszczonno gmina Kikół działki 53 /3- 2			SKALA	RYS:
TEMAT: schemat technologiczny			-	2
FUNKCJA	imię i nazwisko	Podpis	Data	Arkusz:
PROJEKTOWAŁ:	inż. Jerzy Karnowski		02.2008	-
OPRACOWAŁ:	inż. Jerzy Karnowski		02.2008	-


STAROSTWO POWIATOWE
W LIPNIE
ul. Sierakowskiego 10 B
87-600 Lipno

Gmina : Kikół

Dziątka nr: 53/2

Sekcija: 355.424.231
355.424.233

STARSOSTWO FOWALOWE
W LIPNIE
ul. Sierakowskiego 10
87 - 600 LIPNO

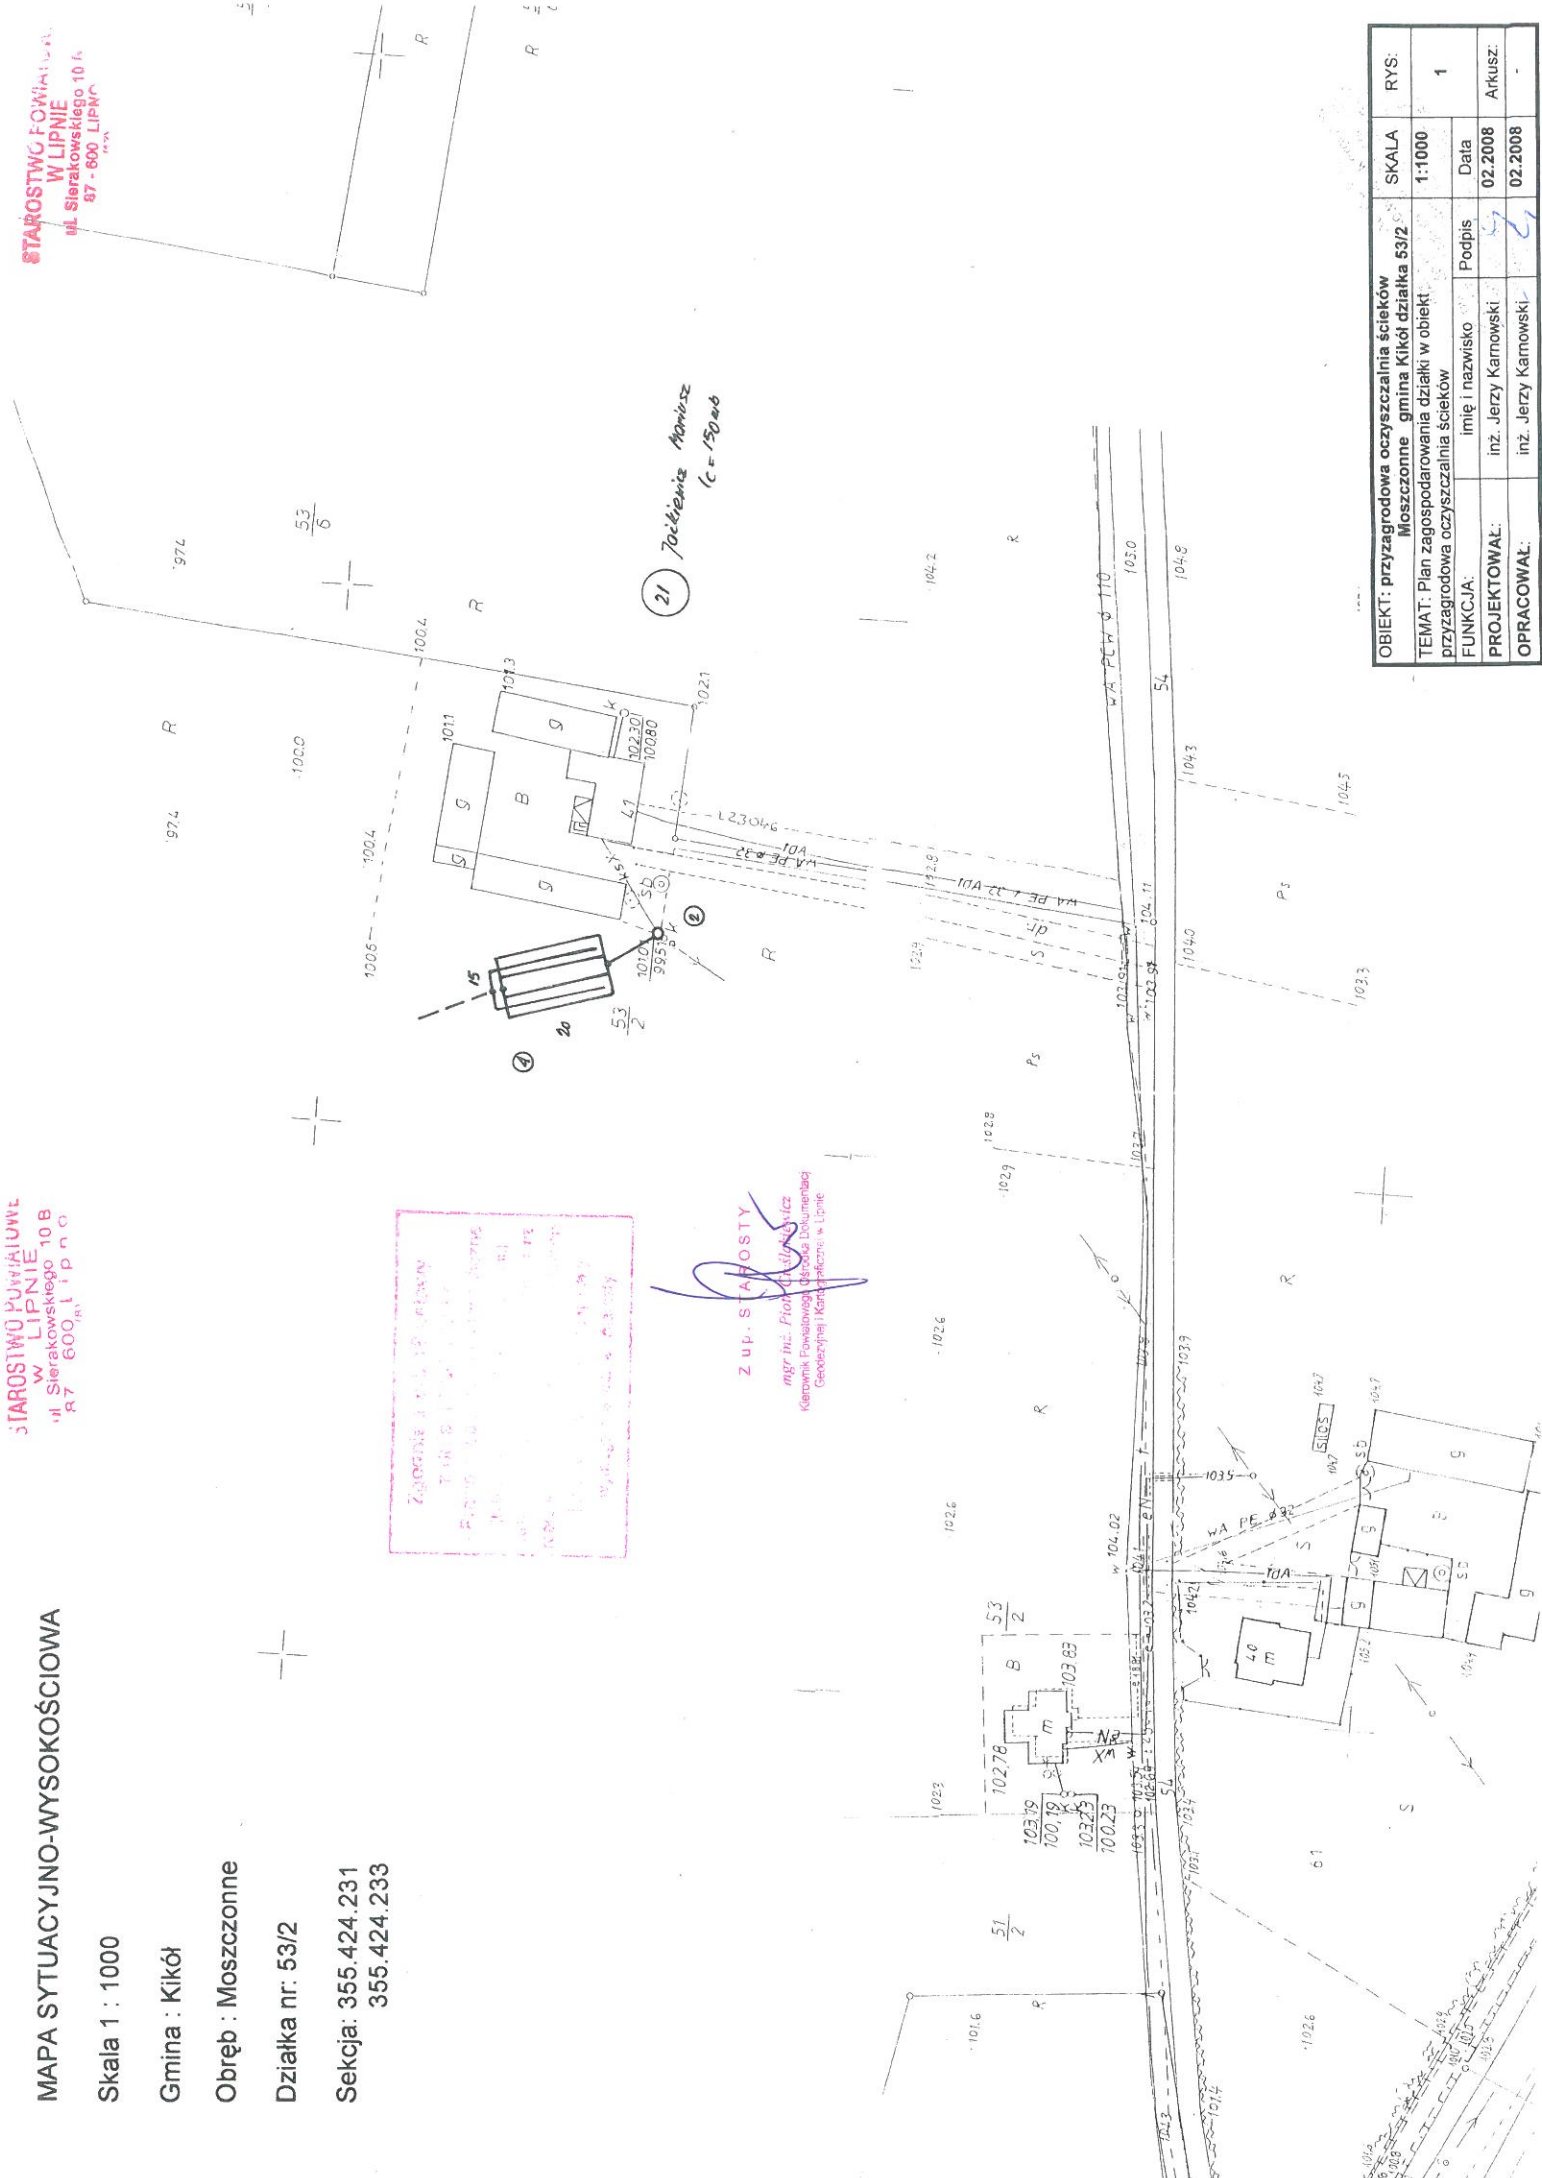


OBIEKT: przyzakładowa oczyszczalnia ścieków Moszczonice gmina Kikół działka 53/2			SKALA 1:1000	RYŚ: 1
TEMAT: Plan zagospodarowania działki w obiekt przyzakładowa oczyszczalnia ścieków				
FUNKCJA:	imię i nazwisko	Podpis	Data	
PROJEKTOWAŁ:	inż. Jerzy Karnowski		02.2008	Arkusz:
OPRACOWAŁ:	inż. Jerzy Karnowski		02.2008	-


6b-Studzienka rozdzielcza SL-RR

6e-Studzienka zamykająca SL-RBOU

6f-Studzienka zbierająca SL-RCOLV

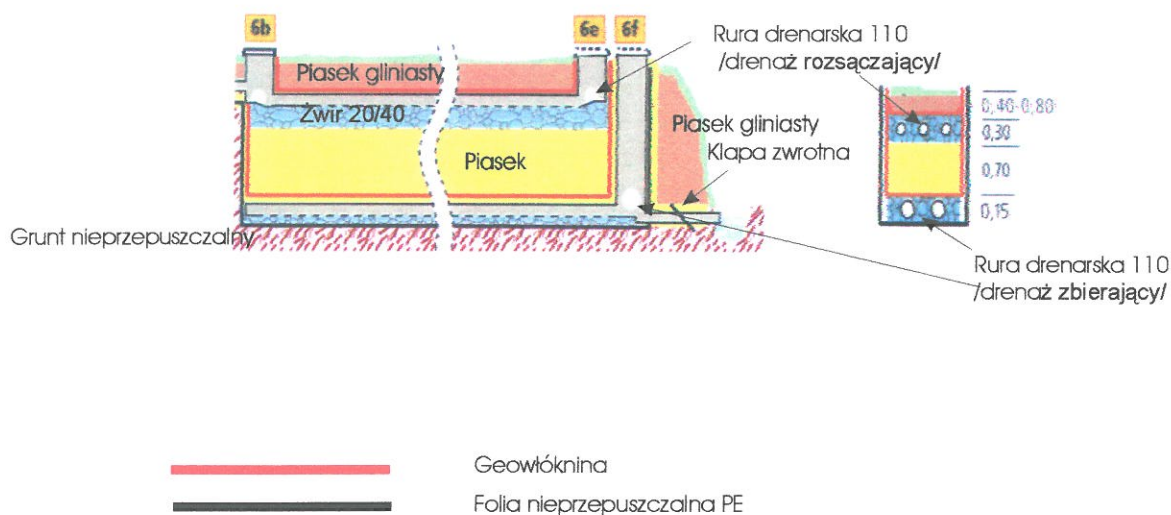


FILTR PIASKOWY O PRZEPŁYWIE PIONOWYM Z
ODPROWADZENIEM DO ODBIORNIKA POWIERZCHNIOWEGO/ 4/

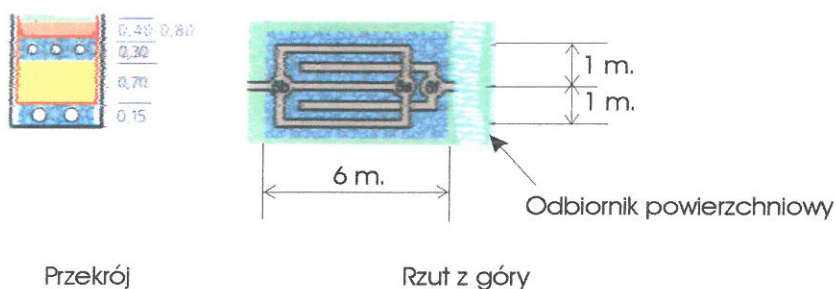


OBIEKT: przyzagrodowa oczyszczalnia ścieków Moszczonze gmina Kikół działki 53/3-2			SKALA	RYS:
TEMAT: układ drenażu w gruncie			-	3
FUNKCJA:	imię i nazwisko	Podpis	Data	
PROJEKTOWAŁ:	inż. Jerzy Karnowski		02.2008	Arkusz:
OPRACOWAŁ:	inż. Jerzy Karnowski		02.2008	-

INSTALACJA NAZIEMNA – EPURBLOC®2000 litrów i EPURBLOC®3000 litrów

Widok z góry

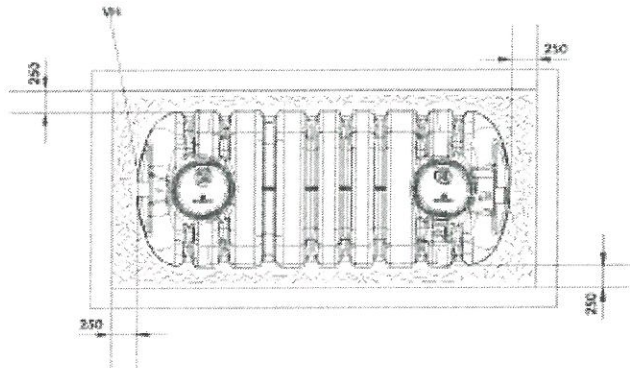

Widok od strony wlotu (IN)

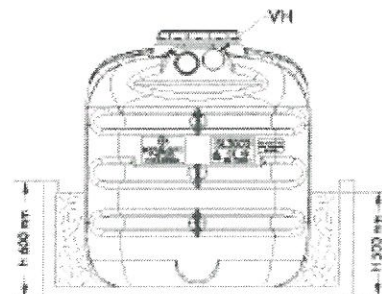

Osadniki EPURBLOC® 2000 i EPURBLOC® 3000 prostokątne

**Instalacja
naziemna**

Typ	Liczba użytkownik (ELU)	Waga (kg)	Średnica Ø (mm) Wlot / Wylot	Długość A (m)	Szerokość B (m)	Wysokość całkowita Hc (m)	Wysokość do wlotu (Hv) Hv (m)	Wysokość do wylotu (Hw) Hw (m)	Wysokość do otworu wentylacyjnego (m)	Wloty rowkowe (mm)	Wysokość obrotowa H (m)	Wysokość osypki piaskowej h (m)	Wbudowany filtr doczyszczający
EPURBLOC® 2000	1-4	92	110	1,9	1,19	1,44	1,18	1,13	1,20	2 x Ø380	0,60	0,50	TAK
EPURBLOC® 3000	5-6	119	110	2,7	1,19	1,44	1,18	1,13	1,20	2 x Ø380	0,60	0,50	TAK

OBIEKT: przyzagrodowa oczyszczalnia ścieków Moszczonno gmina Kikół działki 53/3-2			SKALA		RYS:	
TEMAT: Osadnik SL-FS 3					4	
FUNKCJA	imię i nazwisko	Podpis	Data		Arkusz:	
PROJEKTOWAŁ:	inż. Jerzy Karnowski		02.2008		-	
OPRACOWAŁ:	inż. Jerzy Karnowski		02.2008		-	

WŁOCŁAWIEK
dnia 9.05. 1936 r.

UAW-NE-8386-5/55/86 UK

Na podstawie § 5, 6, 7 i § 13 ust. 1 rozporządzenia Ministra Gospodarki Terenowej i Ochrony Środowiska z dnia 20 lutego 1975 r. w sprawie samodzielnych funkcji technicznych w budownictwie (Dz. U. Nr 10 poz. 44) stwierdzam, że

inżynier budownictwa-specj. urzędnika sanitarno,
(wymienić imię — imiona i nazwisko)
(wymienić tytuł zawodowy)

urodzony dnia 19.04.1948r. w Chodczu
posiada przygotowanie zawodowe, upoważniające do wykonywania
samodzielnej funkcji kierownika budowy
i robót;
inst.-inż.w zakresie sieci sanit.z ogr.
w szczególności sieci wod-kan. i instalacji sanitarn
(określić rodzaj specjalności techniczno-budowlanej lub specjalizacji zawodowej)
JERZY KARNOUSKI
Obywatel (imię — imiota i nazwisko)

jest upoważniony do*):

Oczyszczenie:

1. Ob. J. Karnowski
2. Ob. Pogodnik (Hond) 11. 92
3. 27-300 uloczenia
4. 2. NO 3/2

*) określić zakres prawa wykonywania samodzielnej funkcji technicznej w budownictwie wynikający odpowiednio do rodzaju funkcji i specjalności techn.-budowlanej z przepisów § 1 ust. 5, § 2 ust. 2, § 4 ust. 1 i 2, § 5 ust. 2, § 6, § 7, § 8, § 13 ust. 1 rozporządzenia.

ZGT O/W. 15-00 4226 84 1000 A5

Jest upoważniony do :


1. kierowanie, nadzorowanie i kontrolowanie budowy i robót, kierowanie i kontrolowanie wytworzenia konstrukcyjnych elementów sieci oraz ocenianie i badanie stanu technicznego w zakresie sieci wodociagowych i kanalizacyjnych,
2. sporządzanie w budownictwie osób fizycznych projektów sieci wodociagowych i kanalizacyjnych,
3. kierowanie, nadzorowanie i kontrolowanie budowy i robót, kierowanie i kontrolowanie wytworzenia konstrukcyjnych elementów instalacji oraz ocenianie i badanie stanu technicznego w zakresie instalacji sanitarnych,
4. sporządzanie w budownictwie osób fizycznych projektów instalacji sanitarnych.

Dyrektor Wydziału

Prof. Stanisław Brodzki

za zgodność
z oryginałem

inż. JERZY KARNOWSKI
ul. Reja 7/9 m. 5
87-800 WŁOCŁAWEK
opr bud - konstr. inż. 729/73 B3
opr bud - inż. inż. 8386-55586 K

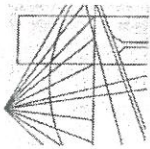

P O L S K A
I Z B A
INŻYNIERÓW
BUDOWNICTWA

Bydgoszcz 2007-11-27
(miejscowość, data)

Zaświadczenie

Pan/Pani **KARNOWSKI JERZY**

miejsce zamieszkania

87-800 WŁOCŁAWEK

ul. REJA 7/9 M. 5

jest członkiem Kujawsko-Pomorskiej

Okręgowej Izby Inżynierów Budownictwa

o numerze ewidencyjnym

KUP/IS/3564/02

i posiada wymagane ubezpieczenie od odpowiedzialności
cywilnej.

Niniejsze zaświadczenie jest ważne od dnia 2008-01-01

do dnia 2008-12-31

KUJAWSKO POMORSKA OKRĘGOWA
IZBA INŻYNIERÓW BUDOWNICTWA
w BYDGOSZCZY
55-030 BYDGOSZCZ, ul. B. Rumieńskiego 6
tel. 052 366 70 50 • fax 052 366 70 59

PRZEWODNICZĄCY
RADY OKRĘGOWEJ IZBY

mgr inż. Andrzej Kujawski
(pieczęć i podpis przewodniczącego)

Niniejsze zaświadczenie potwierdza zawarcie obowiązkowego ubezpieczenia od odpowiedzialności cywilnej inżynierów budownictwa.

Przedmiotem ubezpieczenia jest odpowiedzialność cywilna deliktowa i kontraktowa ubezpieczonego za szkody wyrządzone w związku z wykonywaniem samodzielnych funkcji technicznych w budownictwie w zakresie posiadanych uprawnień budowlanych.

Suma gwarancyjna na jedno zdarzenie w okresie ubezpieczenia wynosi **50.000 EUR**.

O fakcie powstania szkody należy zawiadomić TU Allianz Polska S.A., ul. Chocimska 17, 00-791 Warszawa niezwłocznie, nie później niż w ciągu 14 dni od chwili uzyskania wiadomości przez poszkodowanego o roszczeniu, które może rodzić odpowiedzialność cywilną ubezpieczonego. Zgłoszenia szkody można dokonać poprzez wypełnienie i przesłanie formularza zamieszczonego na stronie internetowej Polskiej Izby Inżynierów Budownictwa www.piiib.org.pl

Posiadanie ubezpieczenia obowiązkowego w ramach umowy generalnej zawartej pomiędzy PIIB a TU Allianz Polska S.A. umożliwia członkom Izby zawarcie dodatkowego ubezpieczenia od odpowiedzialności cywilnej na wyższe sumy gwarancyjne oraz uprawnia do skorzystania z licznych zniżek na prywatne ubezpieczenie mieszkań, ubezpieczenia komunikacyjne, ubezpieczenia NNW i ubezpieczenia turystyczne.

Obsługą merytoryczną przedmiotowego ubezpieczenia zajmuje się broker Polskiej Izby Inżynierów Budownictwa **Hanza Brokers Sp. z o.o.** który pod numerem infolinii **0 801 384 666**, stworzonej dla inżynierów budownictwa, rozwiązuje problemy związane z funkcjonowaniem obowiązkowego ubezpieczenia oraz świadczy pomoc w uzyskiwaniu terminowych i pełnych wypłat należnych odszkodowań.
www.hanzabrokers.pl

inż. JERZY KARNOWSKI
ul. Reja 7/9 m. 5
87-800 WŁOCŁAWEK
Upł. bud.-konstr. inż. 729/73 E.J.
Lp. dec. 4049 Inż. 8385-55505

*za zgodność
z oryginałem*

STAROSTWO POWIATOWE
W LIPNIE
ul. Sierakowskiego 10 B
87 - 600 LIPNO

OŚWIADCZENIE¹

projektanta – sprawdzającego² o sporządzeniu projektu budowlanego zgodnie z obowiązującymi przepisami oraz zasadami wiedzy technicznej

Ja niżej podpisany :

.....Jerzy Karnowski.....
(imię i nazwisko składającego oświadczenie)

Nr PESEL :

zamieszkały w ul.

kod pocztowy poczta

inż. JERZY KARNOWSKI
ul. Reja 7/9 m. 5
87-800 W.L.G.C.E.A.W.E.K.
Upr. bud.-konstr. inż. 729/73 Bg
Upr. bud. instal. inż. 8386-5/55/86 Wk

Oświadczam, że projekt budowlany (opracowanie z dnia 27.02.2008.....)

dotyczący inwestycji (podać rodzaj inwestycji) :

przyzagrodowa oczyszczalnia ścieków do budynku na działce 53/2
Moszczonne 29 87 – 620 Kikół

opracowany na rzecz Inwestora (podać pełną nazwę inwestora)

Jaćkiewicz Mariusz
Moszczonne 29 87- 620 Kikół

**został opracowany zgodnie z obowiązującym prawem oraz zasadami wiedzy
technicznej.**

.....27. 02.2008.....

(data złożenia oświadczenia)

inż. Jerzy Karnowski
upr. bud. do projektowania, kierowania
i nadzorowania robotami bud. bez ograniczeń
w specjalności instalacji sanitarnych oraz
w ograniczonym zakresie do sieci
wodociągowych i kanalizacyjnych
Nr ewid. TIAN-NS-8386-5/55/86 Wk

.....
(czytelny podpis składającego oświadczenie)

¹ wymóg art. 20 ust. 4 Ustawy z dnia 07 lipca 1994r. – Prawo budowlane (Dz. U. z 2003r. Nr 207 poz. 2016 z późn. zmianami)

² niepotrzebne skreślić

PROJEKT BUDOWLANY

Branża: **sanitarna**

Opracowanie: **Przyzagrodowa oczyszczalnia ścieków**

Adres: **Dąbrówka gmina Kikół działka 39**

Inwestor: **Szafrąński Wiesław
Dąbrówka 31 87- 620 Kikół**

Projektował :

inż. Jerzy Karnowski
upr. bud. do projektowania, kierowania
i nadzorowania robotami bud. og. ogranicze
w specjalności instalacji sanitarnych oraz
w ograniczonym zakresie do sieci
wodociągowych i kanalizacyjnych
Nr ewid. UJAN-NB-8386-5/55/66 WK

inż. JERZY KARNOWSKI
ul. Reja 7/9 m. 5
87-800 W Ł O C Ł A W E K
Upr. bud.-konstr. inż. 729/73 Wg
Upr. bud.-instal. inż. 8386-5/55/66 WK

Włocławek 27 lutego 2008 r.

I. Opis techniczny do planu zagospodarowania działki

1. Cel i zakres opracowania
2. Postawa opracowania projektu technicznego
3. Aktualny stan gospodarki wodno-ściekowej
4. Ilość i jakość ścieków
5. Warunki gruntowo-wodne
6. Dobór oczyszczalni
7. Załączniki:
 - Opis biologicznej oczyszczalni ścieków z drenażem - załącznik **Nr 1**
 - Aprobata techniczna osadnika gnilnego - załącznik **Nr 2**

II Część graficzna

1. Plan zagospodarowania działki w obiekt przyzagrodowa oczyszczalnia ścieków - skala 1:1000 Rys. Nr 1
2. Schemat technologiczny-poglądowy Rys Nr 2
3. Przekrój rowu rozsączającego Rys Nr 3
4. Układ drenażu w gruncie Rys Nr 4
5. Zbiornik Rys Nr 5

1. Cel i zakres opracowania

Celem opracowania jest rozwiązanie gospodarki ściekowej dla posesji p Szafrąńskiego Wiesława w miejscowości Dąbrówka gmina Kikół działki 39. Projektowana oczyszczalnia jest uzupełnieniem istniejącej zabudowy w ramach posesji zagrodowej.

2. Podstawa opracowania

Podstawę opracowania stanowi:

- Zlecenie Inwestora;
- Plan sytuacyjny terenu posesji w skali 1:1 000;
- Oświadczenie właściciela działki , terenu na którym ma być zlokalizowana oczyszczalnia ścieków;
- Wizje lokalne w terenie i uzgodnienia z właścicielem posesji;
- Literatura fachowa i wytyczne dostawcy oczyszczalni ścieków

3. Aktualny stan gospodarki wodno-ściekowej

Budynek istniejący , zgodnie z projektem ścieki mają być odprowadzane do szamba – zbiornika bezodpływowego . Przewidziano maksymalnie 4÷6 mieszkańców na budowanej posesji.

4. Ilość i jakość ścieków

Ilość maksymalnie 4÷6 mieszkańców na budowanej posesji.

Średnie zużycie wody na mieszkańców przyjęte wg aktualnej praktyki w ilości 160l/Md.

$$Q \text{ śr. Dobowe} = 5 \times 160 = 800 \text{ l/d} = 0,8 \text{ m}^3/\text{d}$$

Minimalną objętość osadnika oblicza się przy założeniu 3 dobowego przetrzymania ścieków w osadniku

Stężenia zanieczyszczeń zawarte w ściekach surowych są typowe jak dla ścieków socjalno-bytowych

Przyjęto osadnik **EPURBLOC 3**, zaopatrzony na wylocie w filtr doczyszczający

5. Warunki gruntowo - wodne

W miejscu lokalizacji drenażu rozsączającego zgodnie z oświadczeniem p. Szafrąńskiego stwierdzono następujące warstwy:

- 0,0÷0,20 – gleba rodzima
- 0,2-2,50 – glina piaszczysta

Grunt zaliczono do kategorii C- przepuszczalność umiarkowana . Zwierciadło wody gruntowej ustalono na głębokości umożliwiającej zastosowanie drenażu rozsączającego. W/wym. warunki pozwalają na zastosowanie podziemnego rozsączania wstępnie podczyszczonych w osadniku gnilnym ścieków.

6. Dobór oczyszczalni

⇒ Dobór długości drenażu rozsączającego:

Ilość mieszkańców-4÷6 osób

$$Q \text{ śr. Dobowe} = 0,8 \text{ m}^3/\text{d}$$

Glina piaszczysta $q_{\max}=18 \text{ dm}^3/\text{m}^2\text{d}$

Wymagana powierzchnia infiltracyjna - 42m^2

Długość drenażu przy szerokości rowka 50 cm – 85 mb

⇒ Dobór warstw filtracyjnych:

Grunty słabo przepuszczalne /glina piaszczysta/

Długość drenażu przy szerokości rowka 50 cm – 85 mb

Kamień /frakcja 20-40 mm

Piasek płukany <2 mm

⇒ Dobór przydomowej oczyszczalni ścieków

Przyjęto oczyszczalnię ścieków **PLASTEPUR® SOLTRALENTZ :**

Studzienka rozdzielcza SL-RR – szt.1

Studzienka zamykająca SL-RBOU– szt.1

Rura drenarska Ø110 – mb 85

7. Załączniki:

⇒ BIOLOGICZNA OCZYSZCZALNIA ŚCIEKÓW DLA DOMKÓW

Instrukcja montażu i eksploatacji

⇒ APROBATA TECHNICZNA OSADNIKA GNILNEGO **EPURBLOC 3** 3m³

inż. Jerzy Karnowski
upr. bud. do projektowania, kierowania
i nadzorowania robotami bud. bez ograniczeń
w szczególności instalacji sanitarnych oraz
w ograniczonym zakresie do sieci
wodociagowych i kanalizacyjnych
Nr ewid. TIAN-NB-8386-5/55/86 Wk

załącznik Nr1

Instrukcja montażu
i eksploatacji

BIOLOGICZNA OCZYSZCZALNIA ŚCIEKÓW Dla domków jednorodzinnych

1. Charakterystyka oczyszczalni

Oczyszczalnia ścieków składa się z następujących elementów:

- ⇒ osadniki gnilne w których zbierane i przetrzymywane ścieki podlegają beztlenowej fermentacji, powstający w trakcie osad opada na dno zbiornika. Pojemność osadnika gnilnego dobiera projektant kierując się możliwością przetrzymania ścieków **2-3 dni**.
- ⇒ Drenaż rozsączający, którego zadaniem jest równomierne rozprowadzanie pozbawionych zawiesiny ścieków do gruntu, gdzie podlegają dalszemu oczyszczaniu w warunkach tlenowych. Rozsączanie ścieków do gruntu jest możliwe tylko w określonych warunkach:

odległość drenażu od lustra wód gruntowych musi wynosić co najmniej 150 cm. grunt musi posiadać dobrą lub średnią przepuszczalność wody. Grunty o złej przepuszczalności /głina, il./ uniemożliwiają zastosowania tego typu oczyszczalni. W wypadku gruntów słabo przepuszczalnych decyzję o wielkości drenażu / a nawet o możliwości zamontowania oczyszczalni / powinny zadecydować badania gruntu. Efekty tak przeprowadzonego obowiązującego oczyszczania odpowiadają wymogom jakości ścieków odprowadzanych do wód i do ziemi określonych w Rozporządzeniu Ministra Środowiska z dnia 24 lipca 2006 r. zgodnie z Dz. U. 06.137.984 § 19.1. pkt 1

2. Przeznaczenie urządzenia

Biologiczna oczyszczalnia ścieków służy do rozkładu ścieków bytowych powstających w domach mieszkalnych. Jest to rozwiązanie proste i tanie. Poszczególne elementy oczyszczalni wykonane są z tworzyw sztucznych: laminatu poliestrowo szklanego i PCV. Są to materiały o dużej wytrzymałości mechanicznej i odporne na działanie czynników chemicznych. Cała instalacja musi być zlokalizowana na terenie wydzielonym. Niedopuszczalny jest ruch pojazdów po tym terenie. Należy uwzględnić przy lokalizacji zbiornika gnilnego możliwość dojazdu wozu asenizacyjnego w celu okresowego wypompowania osadów.

3. Wykaz urządzeń wchodzących w skład oczyszczalni

Zakład dostarcza komplet urządzeń potrzebnych do zaprojektowania, zmontowania i uruchomienia biologicznej oczyszczalni:

- ⇒ osadniki gnilne dwukomorowe z zamontowanym filtrem i nadbudową z pokrywą wielkość osadnika dobiera się w zależności od ilości stałych użytkowników. Przyjmuje się, że jedna osoba wytwarza w ciągu doby ok. max.160 l ścieków. Przyjmując 2-3 dniowy czas przetrzymania ścieków wytwarzane przez nas osadniki należy stosować:

V 2.0 m ³ użytkowników	4
V 3.0 m ³ użytkowników	6
V 4.0 m ³ użytkowników	8
V 5.0 m ³ użytkowników	11
V 8.0 m ³ użytkowników	18

zachować spadek 0,5-1 %. Końce rur drenarskich wprowadzić do studzienki napowietrzającej.

Ułożony drenaż przysypać 10 cm warstwą żwiru o granulacji 10/40 mm. Na żwir położyć geowłókninę, tekturę lub słomę w celu zabezpieczenia warstwy filtracyjnej przed zamulaniem gruntem, a następnie cały drenaż przykryć ziemią.

Ziemię nad polem filtracyjnym wyrównać, a następnie wysiać trawę. Po polu drenażowym nie można jeździć pojazdami ani sadzić drzew lub krzewów.

5. Opis procesu technologicznego

Ścieki gospodarczo-bytowe dopływają grawitacyjnie kolektorem do dwukomorowego zbiornika z filtrem, gdzie podlegają procesowi dekantacji i fermentacji beztlenowej. Fermentację beztlenową powodują mikroorganizmy, które rozmnażają się w osadniku gnilnym. Ścieki z małą zawartością zawiesiny odprowadzane są kolektorem do studzienki rozdzielającej i do drenażu rozsączającego ułożonego na podsypce filtracyjnej.

W drenażu następuje napowietrzenie ścieków i warstwy filtracyjnej za pośrednictwem komina wentylacyjnego. Pod drenażem w warunkach tlenowych następuje końcowe doczyszczanie ścieków, tak że na głębokości 0,9 m ścieki są całkowicie oczyszczone.

6. Eksploatacja oczyszczalni

UWAGA !!! przed podaniem ścieków zbiornik zawsze musi być napełniony wodą

- ⇒ Co 6 miesięcy wyjąć filtr z oczyszczalni, materiał filtracyjny wysypać, umyć strumieniem wody, ponownie załadować do filtra i umieścić go w oczyszczalni.
- ⇒ Po roku eksploatacji wozem asenizacyjnym wypompować z obu komór nagromadzone osady wraz ze ściekami. W tym celu należy odkryć pokrywę na nadbudowie filtra, filtr wyjąć ze zbiornika i wyczyścić. Rurę ssącą przez właz wprowadzić do zbiornika i wypompować zawartość.
- ⇒ Po opróżnieniu z osadów zbiornik napełnić wodą aż do przelania do studzienki rozdzielającej. Filtr oczyszczalni napełnić koksem o granulacji 45÷65 mm i umieścić go w zbiorniku. Na nadbudowę filtra nałożyć pokrywę i przysypać ziemią zrównując ją z terenem.

Wykaz elementów oczyszczalni:

- ⇒ Zbiornik z filtrem/ wielkość wg projektu/
- ⇒ Studzienka rozdzielająca
- ⇒ Studzienka zamykająca drenaż
- ⇒ Kolana 110 Drenaż rury/ ilość wg projektu/
- ⇒ Rura napowietrzająca z kominkiem

inż. Jerzy Karnowski
upr. bud. do projektowania, kierowania
i nadzorowania robotami bud. bez ograniczeń
w szczególności instalacji sanitarnych oraz
w ograniczonym zakresie do sieci
wodociagowych i kanalizacyjnych
Nr ewid. UAN-NB-8386-5/55/86 Wk

Tłumaczenie przysięgłe z języka francuskiego

SOTRALENTZ

Deklaracja zgodności – Znakowanie CE – Osadniki gnilne FIC
(z filtrem doczyszczającym)

Spółka SOTRALENTZ PACKAGING deklaruje, że osadniki gnilne z filtrem doczyszczającym produkowane w fabryce znajdującej się w :

3, rue de Bettwiller
F-67320 Drulingen

prezentują wymienione poniżej cechy charakterystyczne :

Model	Pojem- ność nominalna	Szczelność	Wytrzyma- łość konstrukcji	Skuteczność oczyszczania	Warunki użytkowania
Epurbloc SL 2000 RECT	2 m ³	Próba wodna zgodna	Próba Pit test zgodny	$\leq 1,2$ g mikrokulek	Z lub bez zwierciadła wód gruntowych
Epurbloc SL 3000 RECT	3 m ³				Maksymalna wysokość nasypu 50 cm
Epurbloc 3000 cylindryczny	3 m ³	Próba wodna zgodna	Próba zgniatania > 24 kN/m ²	$\leq 0,5$ g mikrokulek	Poza zwierciadłem wód gruntowych
Epurbloc 4000 cylindryczny	4 m ³				Maksymalna wysokość nasypu 40 cm
SP-RKT 5000	4 m ³	Próba wodna zgodna	Próba Pit test zgodny	$\leq 5,6$ g mikrokulek	Z lub bez zwierciadła wód gruntowych
SP-RKT 7500	7 m ³				Maksymalna wysokość nasypu 60 cm
SP-RKT 10000	9 m ³				
DP-RKT 3500	3 m ³	Próba wodna zgodna	Próba Pit test zgodny	$\leq 8,9$ g mikrokulek	Z lub bez zwierciadła wód gruntowych
DP-RKT 5000	4 m ³				
DP-RKT 6000	5 m ³				
DP-RKT 7000	6 m ³				
DP-RKT 9000	8 m ³				
DP-RKT 11000	10 m ³				
DP-RKT 12000	11 m ³				
DP-RKT 14000	13 m ³				
DP-RKT 15000	14 m ³				
DP-RKT 16000	15 m ³				Maksymalna wysokość nasypu 80 cm

za zgodność
z oryginałem

inż. JERZY KAPINOWSKI
ul. Reja 7/9 m. 5
87-600 WŁOCŁAWEK
Upr. bud.-konstr. inż. 729/79-6g
Upr. bud.-inż. inż. 8386-5/5-86/1/2


MAPA SYTUACYJNO-WYSOKOŚCIOWA

Skala 1 : 1000

Wieś : Dąbrówka

Działka nr: 39

Sekcja: 355.424.162

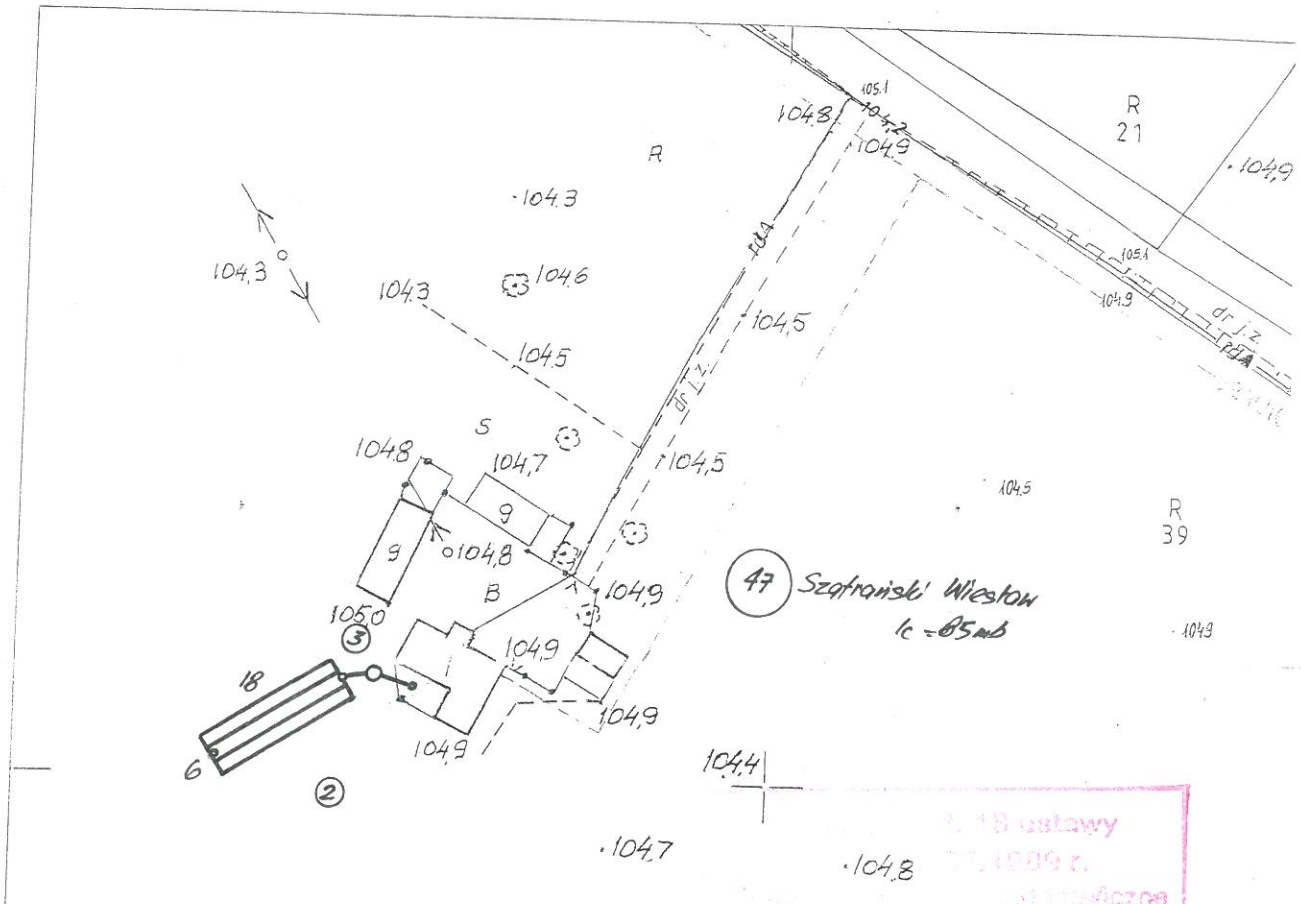


OBIEKT: przyzagrodowa oczyszczalnia ścieków Dąbrówka gmina Kikół działka 39			SKALA	RYS:
TEMAT: Plan zagospodarowania działki w obiekt przyzagrodowa oczyszczalnia ścieków			1:1000	1
FUNKCJA:	imię i nazwisko	Podpis	Data	
PROJEKTOWAŁ:	inż. Jerzy Karnowski		02.2008	Arkusz:
OPRACOWAŁ:	inż. Jerzy Karnowski		02.2008	-

1. 18 ustawy
z 1989 r.
o planowaniu i zagospodarowaniu przestrzennym
z dnia 10 kwietnia 1989 r.
z dnia 10 kwietnia 1989 r.
z dnia 10 kwietnia 1989 r.
z dnia 10 kwietnia 1989 r.

28.02.08
24.01.08
Miejscowe mapy nie mogą służyć
do celów projektowych.

28.01.08
Z up. STAROSTY
mgr inż. Piotr Cieślakiewicz
Kierownik Powiatowego Urzędu Dokumentacji
Geodezyjnej i Kartograficznej w Lipnie


Schemat budowy przydomowej oczyszczalni ścieków

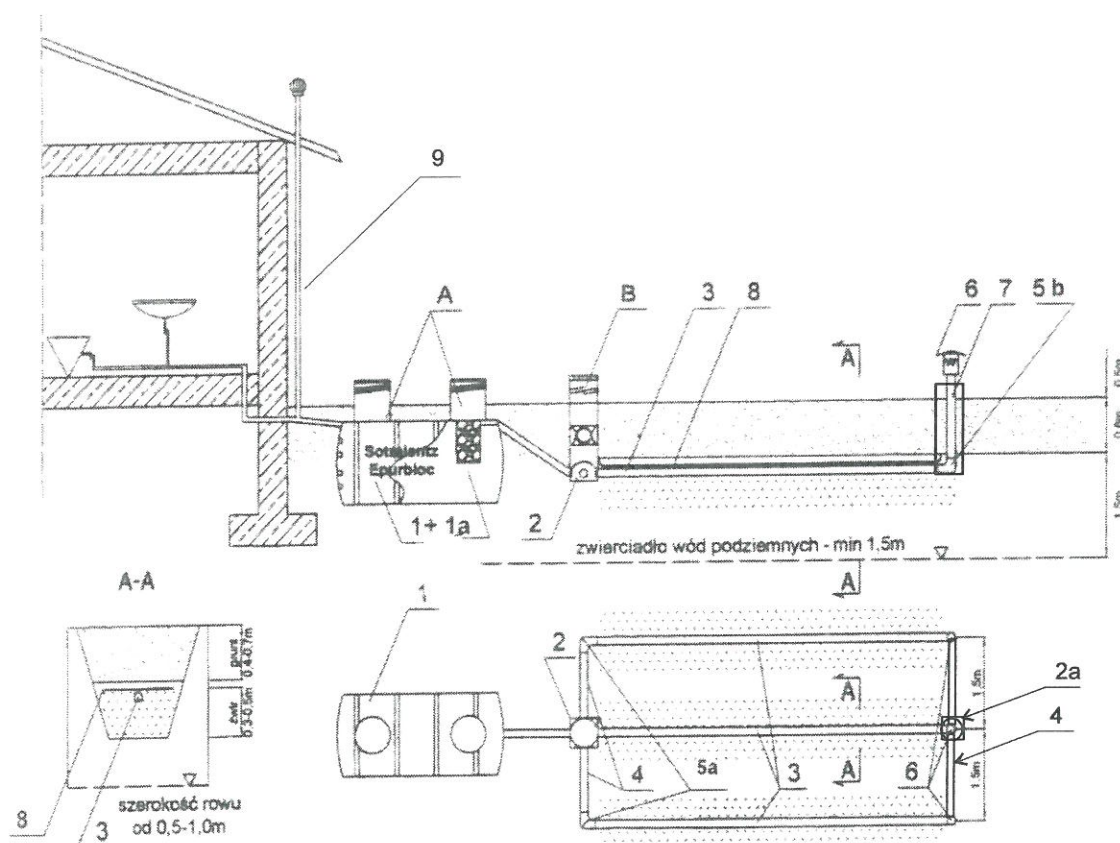

Elementy składowe oczyszczalni przydomowej:


1. osadnik Epurbloc 3 –1kpl
- 1a. filtr doczyszczający –1kpl
2. studzienka rozdzielcza SL- RR 450–1kpl
- 2a studzienka zamykająca SL- RBU 450–1kpl
3. rury drenażowe perforowane Ø 110 l=85mb
4. rury połączeniowe pełne Ø 110 l=27mb
- 5a.kolano PP Ø 110/45°–4szt
- 5b.kolano PP Ø 110/90°–4szt
6. wywiewka Ø 110°–2szt
7. rura napowietrzająca pełna Ø 110°–1szt
8. geowłóknina szer. 0,5 m l=85mb
9. rura napowietrzająca pełna Ø 110°–1szt
10. Kamień-12,7m³/23t
11. piasek-29,7m³/50t

OBIEKT: przyzagrodowa oczyszczalnia ścieków Dąbrówka gmina Kikół działka 39			SKALA	RYS:
TEMAT: schemat technologiczny			-	2
FUNKCJA	imię i nazwisko	Podpis	Data	Arkusz:
PROJEKTOWAŁ:	inż. Jerzy Karnowski		02.2008	
OPRACOWAŁ:	inż. Jerzy Karnowski		02.2008	-

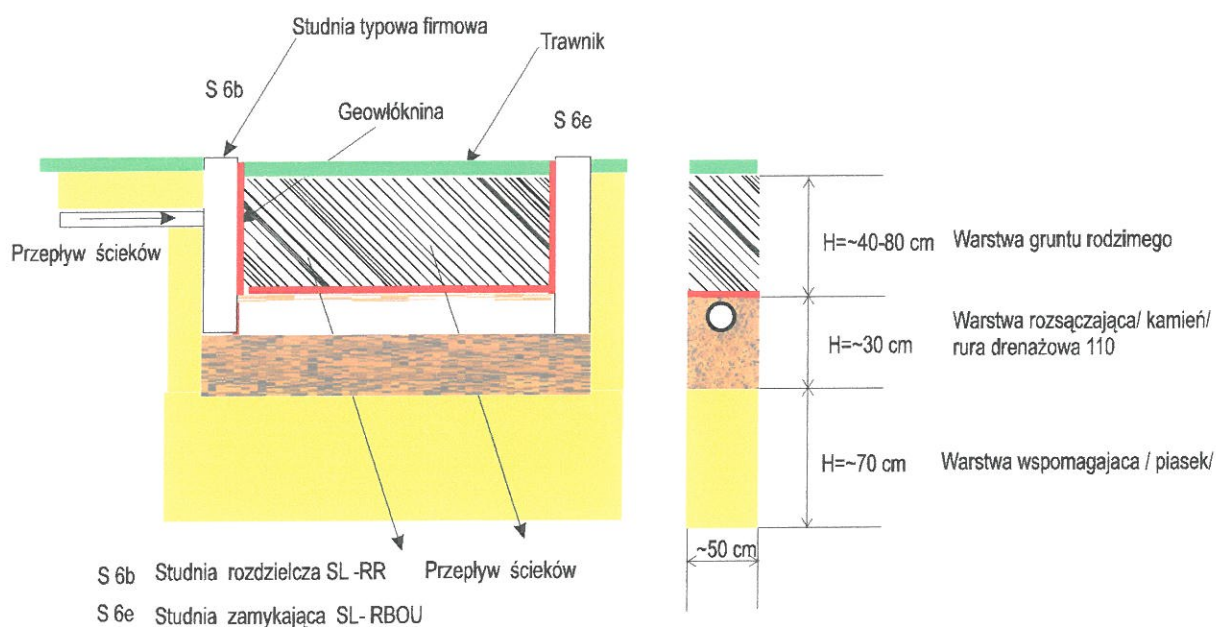

Drenaż rozsączający z warstwą wspomagającą /2/

OBIEKT: przyzagrodowa oczyszczalnia ścieków Dąbrówka gmina Kikół działka 39			SKALA	RYS:
TEMAT: Przekrój rowu rozsączającego			-	3
FUNKCJA:	imię i nazwisko	Podpis	Data	
PROJEKTOWAŁ:	inż. Jerzy Karnowski		02.2008	Arkusz:
OPRACOWAŁ:	inż. Jerzy Karnowski		02.2008	-

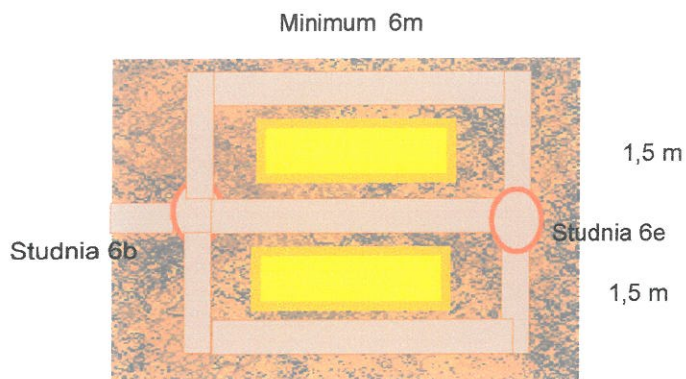

Drenaż rozsączający w gruncie przepuszczalnym-
z warstwą wspomagającą /2/


-  Grunt przepuszczalny-piasek gliniasty
-  Drenaż
-  Żwir 20/40

OBIEKT: przyzagrodowa oczyszczalnia ścieków Dąbrówka gmina Kikół działka 39			SKALA	RYS:
TEMAT: układ drenażu w gruncie			-	4
FUNKCJA:	imię i nazwisko	Podpis	Data	Arkusz:
PROJEKTOWAŁ:	inż. Jerzy Karnowski		02.2008	
OPRACOWAŁ:	inż. Jerzy Karnowski		02.2008	-


PRO – IN – KOM
Włocławek

BUDOWIA IPUBSLOC® 3000 linów


Widok z boku (z przesłoniętą)

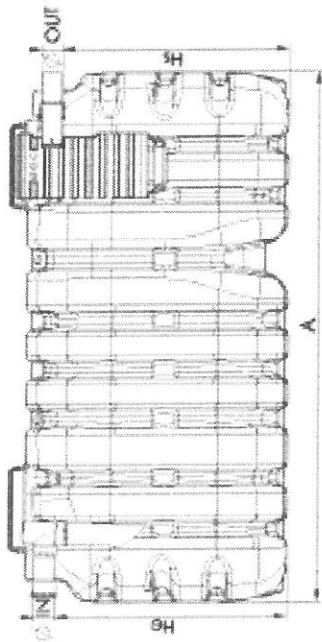


Widok od strony wlotu (IN)

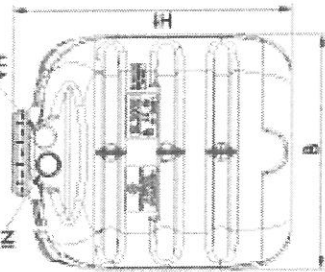

Widok z góry

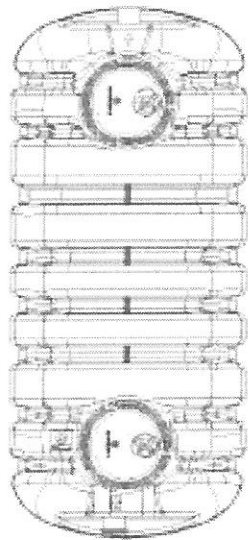

Widok od strony wylotu (OUT)

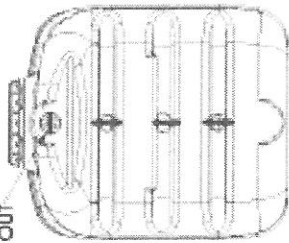

OBIEKT: przyzagrodowa oczyszczalnia ścieków Dąbrówka gmina Kikół działka 39			SKALA	RYS:
TEMAT: Osadnik	imię i nazwisko	Podpis	-	5
FUNKCJA	inż. Jerzy Karnowski		Data	Arkusz:
PROJEKTOWAŁ:	inż. Jerzy Karnowski		02.2008	-
OPRACOWAŁ:			02.2008	

STAROSTWO POWIATOWE
W LIPNIE
ul. Sierakowskiego 10 B
87-600 LIPNO

URZĄD WOJEWÓDZKI

w Łodzi, dnia 9.05. 1986 r.

Kod 87-800

Nr UAN-NB-8386-5/55/86 UK


DECYZJA

Na podstawie § 5, 6, 7 i § 13 ust. 1 rozporządzenia Ministra Gospodarki Terenowej i Ochrony Środowiska z dnia 20 lutego 1975 r. w sprawie samodzielnych funkcji technicznych w budownictwie (Dz. U. Nr 26 poz. 46) stwierdza się, że

Obywatel JERZY KARNOUSKI (wymienić imię i nazwisko)
Inżynier budownictwa-specj. urzędnika sanitarnego, (wymienić tytuł zawodowy)

urodzony dnia 19.04.1948r. w Chodczu
posiada przygotowanie zawodowe, upoważniające do wykonywania samodzielnych funkcji technicznych w budownictwie
1. robót, inż. w zakresie sieci sanit. z ugr. w specjalności sieci wod.-kan. i instalacji sanitarny (określi rodzaj specjalności techniczno-budowlanej lub specjalizacji zawodowej)
Obywatel JERZY KARNOUSKI (imię - litera i nazwisko)
jest upoważniony do:

Zakres upoważnień na odroczenie

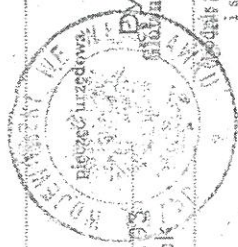

Otrzymuje:

- 1. Ob. J. Karnouski
ul. Pogodna 2 m. 33
87-800 Włocławek
- 2. AD-8/e

*) określić zakres prawa wykonywania samodzielnych funkcji technicznych w budownictwie wynikający odpowiednio do rodzaju funkcji i specjalności techn.-budowlanej z przepisów § 1 ust. 5, § 2 ust. 2, § 4 ust. 1 i 2, § 5 ust. 2, § 6, § 7, § 8, § 13 ust. 1 rozporządzenia.

ZCT O/Wł. 15-00 4226 84 1000 A5

Jest upoważniony do:


- 1. kierowanie, nadzorowanie i kontrolowanie budowy i robót, kierowanie i kontrolowanie wytworzenia konstrukcyjnych elementów sieci oraz ocenianie i badania stanu technicznego w zakresie sieci wodociagowych i kanalizacyjnych,
- 2. sporządzanie w budownictwie osób fizycznych projektów sieci podciagowych i kanalizacyjnych,
- 3. kierowanie, nadzorowanie i kontrolowanie budowy i robót, kierowanie i kontrolowanie wytworzenia konstrukcyjnych elementów instalacji oraz ocenianie i badania stanu technicznego w zakresie instalacji sanitarnych,
- 4. sporządzanie w budownictwie osób fizycznych projektów instalacji sanitarnych,



Dyrektor Wydziału
Główny Architekt Włocławski
mgr inż. arch. Bogusław Skroszeja

inż. JERZY KARNOUSKI
ul. Reja 7/9 m. 5
87-800 WŁOCŁAWEK
Upł. bud.-konstr. inż. 29/73
Upł. arch.-inż. inż. 8386/55/86 UK

zgodność
oryginałem

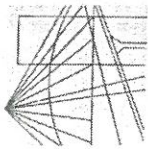

P O L S K A
I N Ż Y N I E R Ó W
B U D O W N I C T W A

Bydgoszcz 2007-11-27
(miejscowość, data)

Zaświadczenie

Pan/Pani **KARNOWSKI JERZY**

miejsce zamieszkania

87-800 WŁOCŁAWEK

ul. REJA 7/9 M. 5

jest członkiem Kujawsko-Pomorskiej

Okręgowej Izby Inżynierów Budownictwa

o numerze ewidencyjnym **KUP/IS/3564/02**

i posiada wymagane ubezpieczenie od odpowiedzialności cywilnej.

Niniejsze zaświadczenie jest ważne od dnia 2008-01-01

do dnia 2008-12-31

KUJAWSKO-POMORSKA OKRĘGOWA
IZBA INŻYNIERÓW BUDOWNICTWA
w BYDGOSZCZY
85-030 BYDGOSZCZ, ul. B. Rumieńskiego 6
tel. +48 23 666 70 50 • fax 052 366 70 59

PRZEWODNICZĄCY
RADY OKRĘGOWEJ IZBY

mgr inż. Andrzej Kujawski
(pieczęć i podpis przewodniczącego)

Niniejsze zaświadczenie potwierdza zawarcie obowiązkowego ubezpieczenia od odpowiedzialności cywilnej inżynierów budownictwa.

Przedmiotem ubezpieczenia jest odpowiedzialność cywilna deliktowa i kontraktowa ubezpieczonego za szkody wyrządzone w związku z wykonywaniem samodzielnych funkcji technicznych w budownictwie w zakresie posiadanych uprawnień budowlanych.

Suma gwarancyjna na jedno zdarzenie w okresie ubezpieczenia wynosi **50.000 EUR**.

O fakcie powstania szkody należy zawiadomić TU Allianz Polska S.A., ul. Chocimska 17, 00-791 Warszawa niezwłocznie, nie później niż w ciągu 14 dni od chwili uzyskania wiadomości przez poszkodowanego o roszczeniu, które może rodzić odpowiedzialność cywilną ubezpieczonego. Zgłoszenia szkody można dokonać poprzez wypełnienie i przesłanie formularza zamieszczonego na stronie internetowej Polskiej Izby Inżynierów Budownictwa www.piib.org.pl

Posiadanie ubezpieczenia obowiązkowego w ramach umowy generalnej zawartej pomiędzy PIB a TU Allianz Polska S.A. umożliwia członkom Izby zawarcie dodatkowego ubezpieczenia od odpowiedzialności cywilnej na wyższe sumy gwarancyjne oraz uprawnienia do skorzystania z licznych zniżek na prywatne ubezpieczenie mieszkań, ubezpieczenia komunikacyjne, ubezpieczenia NNW i ubezpieczenia turystyczne.

Obsługą merytoryczną przedmiotowego ubezpieczenia zajmuje się broker Polskiej Izby Inżynierów Budownictwa **Hanza Brokers Sp. z o.o.** który pod numerem infolinii **0 801 384 666**, stworzonej dla inżynierów budownictwa, rozwiązuje problemy związane z funkcjonowaniem obowiązkowego ubezpieczenia oraz świadczy pomoc w uzyskiwaniu terminowych i pełnych wypłat należnych odszkodowań.
www.hanzabrokers.pl

inż. JERZY KARNOWSKI
ul. Reja 7/9 m. 5
87-800 WŁOCŁAWEK
Upr. bud.-konstr. inż. 729/73
Upr. bud.-inż. inż. 8396-555/06

*Za zgodność
z oryginałem*

STAROSTWO POWIATOWE
W LIPNIE
ul. Sierakowskiego 10 B
87-600 LIPNO
(143)

OŚWIADCZENIE¹

projektanta – sprawdzającego² o sporządzeniu projektu budowlanego zgodnie z obowiązującymi przepisami oraz zasadami wiedzy technicznej

Ja niżej podpisany :

.....Jerzy Karnowski.....
(imię i nazwisko składającego oświadczenie)

Nr PESEL :

zamieszkały w ul. inż. JERZY KARNOWSKI
..... ul. Reja 7/a m. 5
87-800 WŁOCŁAWEK
Upr. bud.-konstr. inż. 729/73 ag
Inż. budowl. inż. 8386/5/55/86 Wk

kod pocztowy poczta

Oświadczam, że projekt budowlany (opracowanie z dnia 27.02.2008.....)

dotyczący inwestycji (podać rodzaj inwestycji) :

przyzagrodowa oczyszczalnia ścieków do budynku na działce 39

Dąbrówka 31 87 – 620 Kikół

opracowany na rzecz Inwestora (podać pełną nazwę inwestora)

Szafrański Wiesław
Dąbrówka 31 87- 620 Kikół

został opracowany zgodnie z obowiązującym prawem oraz zasadami wiedzy technicznej.

.....27. 02.2008.....
(data złożenia oświadczenia)

inż. Jerzy Karnowski
upr. bud. do projektowania, kierowania
i nadzorowania robotami bud. bez ograniczeń
w szczególności instalacji sanitarnych oraz
w ograniczonym zakresie do sieci
wodociągowych i kanalizacyjnych
Nr ewid. UJAN-NS-8386/5/55/86 Wk

.....
(czytelny podpis składającego oświadczenie)

¹ wymóg art. 20 ust. 4 Ustawy z dnia 07 lipca 1994r. – Prawo budowlane (Dz. U. z 2003r. Nr 207 poz. 2016 z późn. zmianami)

EGZ Nr 2

PROJEKT BUDOWLANY

Branża: sanitarna

Opracowanie: Przyzagrodowa oczyszczalnia ścieków

Adres: Walentowo gmina Kikół działka 162/1

Inwestor: Maślewski Sylwester
Walentowo 25 87- 620 Kikół

Zleceniodawca projektu:

**Stowarzyszenie
Lokalna Grupa Działania Gmin Dobrzyńskich
Region Południe**

Projektował inż. Jerzy Karnowski
upr. bud. do projektowania, kierowania
i nadzorowania robotami bud. bez ograniczeń
specjalności instalacji sanitarnych oraz
w ograniczonym zakresie do sieci
wodociagowych i kanalizacyjnych
Nr ewid. UAN-NB-8386-5/55/86 Wk
inż. JERZY KARNOWSKI
ul. Reja 7/9 m. 5
87-600 WŁOCŁAWEK
Up. bud.-konstr. inż. 729/73 Bg
Up. bud.-instal. inż. 8386-5/55/86 Wk

Włocławek 27 luty 2008 r.

I. Opis techniczny do planu zagospodarowania działki

1. Cel i zakres opracowania
2. Postawa opracowania projektu technicznego
3. Aktualny stan gospodarki wodno-ściekowej
4. Ilość i jakość ścieków
5. Warunki gruntowo-wodne
6. Dobór oczyszczalni
7. Uwagi

Załączniki:

- Opis biologicznej oczyszczalni ścieków z drenażem - załącznik **Nr 1**
- Aprobata techniczna osadnika gnilnego - załącznik **Nr 2**

II. Część graficzna

1. Plan zagospodarowania działki w obiekt przyzagrodowa oczyszczalnia ścieków - skala 1:1000 Rys. Nr 1
2. Schemat technologiczny-poglądowy Rys Nr 2
3. Przekrój rowu rozsączającego Rys Nr 3
4. Układ drenażu w gruncie Rys Nr 4
5. Zbiornik Rys Nr 5

1. Cel i zakres opracowania

Celem opracowania jest rozwiązanie gospodarki ściekowej dla posesji p Maślewskiego Sylwestra w miejscowości Walentowo gmina Kikół działki 162/1. Projektowana oczyszczalnia jest uzupełnieniem istniejącej zabudowy w ramach posesji zagrodowej

2. Podstawa opracowania

Podstawę opracowania stanowi:

- Zlecenie Inwestora;
- Plan sytuacyjny terenu posesji w skali 1:1 000;
- Oświadczenie właściciela działki , terenu na którym ma być zlokalizowana oczyszczalnia ścieków;
- Wizje lokalne w terenie i uzgodnienia z właścicielem posesji;
- Literatura fachowa i wytyczne dostawcy oczyszczalni ścieków

3. Aktualny stan gospodarki wodno-ściekowej

Budynek istniejący , zgodnie z projektem ścieki mają być odprowadzane do szamba – zbiornika bezodpływowego . Przewidziano maksymalnie 7 mieszkańców na budowanej posesji.

4. Ilość i jakość ścieków

Ilość maksymalnie 7 mieszkańców na budowanej posesji.

Średnie zużycie wody na mieszkańców przyjęte wg aktualnej praktyki w ilości 160l/Md.

$$Q \text{ śr. Dobowe} = 7 \times 160 = 1120 \text{ l/d} = 1,12 \text{ m}^3/\text{d}$$

Minimalną objętość osadnika oblicza się przy założeniu 3 dobowego przetrzymania ścieków w osadniku

Stężenia zanieczyszczeń zawarte w ściekach surowych są typowe jak dla ścieków socjalno-bytowych

Przyjęto osadnik **EPURBLOC 4**, zaopatrzony na wylocie w filtr doczyszczający

5. Warunki gruntowo - wodne

W miejscu lokalizacji drenażu rozsączającego zgodnie z oświadczeniem p. Maślewskiego stwierdzono następujące warstwy:

- 0,0÷0,20 – gleba rodzima
- 0,2-2,50 – glina piaszczysta

Grunt zaliczono do kategorii - przepuszczalność umiarkowana . Zwierciadło wody gruntowej ustalono na głębokości umożliwiającej zastosowanie drenażu rozsączającego. W/wym. warunki pozwalają na zastosowanie podziemnego rozsączania wstępnie podczyszczonych w osadniku gnilnym ścieków.

6. Dobór oczyszczalni
⇒ Dobór długości drenazu rozsączającego:

Ilość mieszkańców-7 osób

Q śr. Dobowe =1,12 m³/d

Gлина piaszczysta $q_{\max}=18 \text{ dm}^3/\text{m}^2\text{d}$

Wymagana powierzchnia infiltracyjna – 60m²

Długość drenazu przy szerokości rowka 50 cm przyjęto – 120 mb

- ⇒ Dobór warstw filtracyjnych:

Grunty słabo przepuszczalne /głina piaszczysta/

Długość drenazu przy szerokości rowka 50 cm – 120 mb

Kamień /frakcja 20-40 mm

Piasek płukany <2 mm

- ⇒ Dobór przydomowej oczyszczalni ścieków

Przyjęto oczyszczalnię ścieków PLASTEPUR® SOLTRALENTZ :

7. Uwagi:

- ⇒ Wykaz materiałów przy Rys 2.
- ⇒ Materiały wg nazewnictwa firmy **PLASTEPUR® SOLTRALENTZ** Rys. 3 i 4
- ⇒ Po wykonaniu instalacji przydomowej oczyszczalni ścieków użytkownik dokona fizycznej likwidacji istniejącego szamba.
- ⇒ Odcinek przykanalika domowego /sieć wewnętrzną PCV 160/ użytkownik wykona we własnym zakresie.
- ⇒ W trakcie wykonywania robót przydomowej oczyszczalni ścieków należy zwrócić szczególną uwagę na występującą meliorację oraz inne instalacje zewnętrzne.
- ⇒ Należy zachować minimalne odległości drenazu: od drzewostanu 3m, od studni 30 m, od granicy sąsiedniej działki 2m, od budynku 5m.

Załączniki:

- ⇒ **BIOLOGICZNA OCZYSZCZALNIA ŚCIEKÓW DLA DOMKÓW**
Instrukcja montażu i eksploatacji
- ⇒ **APROBATA TECHNICZNA OSADNIKA GNILNEGO EPURBLOC 4 4m³**

inż. Jerzy Karnowski
upr. bud. do projektowania, kierowania
i nadzorowania robotami bud. bez ograniczeń
w specjalności instalacji sanitarnych oraz
w ograniczonym zakresie do sieci
wodociągowych i kanalizacyjnych
Nr ewid. UAN-NB-8386-5/55/86 Wk

BIOLOGICZNA OCZYSZCZALNIA ŚCIEKÓW Dla domków jednorodzinnych

1. Charakterystyka oczyszczalni

- Oczyszczalnia ścieków składa się z następujących elementów:
- ⇒ osadniki gnilne w których zbierane i przetrzymywane ścieki podlegają beztlenowej fermentacji, powstający w trakcie osad opada na dno zbiornika. Pojemność osadnika gnilnego dobiera projektant kierując się możliwością przetrzymania ścieków **2-3 dni**.
 - ⇒ Drenaż rozsączający, którego zadaniem jest równomierne rozprowadzanie pozbawionych zawiesiny ścieków do gruntu, gdzie podlegają dalszemu oczyszczaniu w warunkach tlenowych. Rozsączanie ścieków do gruntu jest możliwe tylko w określonych warunkach:
odległość drenażu od lustra wód gruntowych musi wynosić co najmniej 150 cm.
grunt musi posiadać dobrą lub średnią przepuszczalność wody. Grunty o złej przepuszczalności /głina, ił,/ uniemożliwiają zastosowania tego typu oczyszczalni.
W wypadku gruntów słabo przepuszczalnych decyzję o wielkości drenażu / a nawet o możliwości zamontowania oczyszczalni / powinny zadecydować badania gruntu.
Efekty tak przeprowadzonego obowiązującego oczyszczania odpowiadają wymogom jakości ścieków odprowadzanych do wód i do ziemi określonych w Rozporządzeniu Ministra Środowiska z dnia 24 lipca 2006 r. zgodnie z Dz. U. 06.137.984 § 19.1. pkt 1

2. Przeznaczenie urządzenia

Biologiczna oczyszczalnia ścieków służy do rozkładu ścieków bytowych powstających w domach mieszkalnych. Jest to rozwiązanie proste i tanie. Poszczególne elementy oczyszczalni wykonane są z tworzyw sztucznych: laminatu poliestrowo szklanego i PCV. Są to materiały o dużej wytrzymałości mechanicznej i odporne na działanie czynników chemicznych. Cała instalacja musi być zlokalizowana na terenie wydzielonym. Niedopuszczalny jest ruch pojazdów po tym terenie. Należy uwzględnić przy lokalizacji zbiornika gnilnego możliwość dojazdu wozu asenizacyjnego w celu okresowego wypompowania osadów.

3. Wykaz urządzeń wchodzących w skład oczyszczalni

Zakład dostarcza komplet urządzeń potrzebnych do zaprojektowania, zmontowania i uruchomienia biologicznej oczyszczalni:

- ⇒ osadniki gnilne dwukomorowe z zamontowanym filtrem i nadbudową z pokrywą wielkość osadnika dobiera się w zależności od ilości stałych użytkowników. Przyjmuje się, że jedna osoba wytwarza w ciągu doby ok. max.160 l ścieków. Przyjmując 2-3 dniowy czas przetrzymania ścieków wytwarzane przez nas osadniki należy stosować:

V 2.0 m ³ użytkowników	4
V 3.0 m ³ użytkowników	6
V 4.0 m ³ użytkowników	8
V 5.0 m ³ użytkowników	11
V 8.0 m ³ użytkowników	18

zachować spadek 0,5-1 %. Końce rur drenarskich wprowadzić do studzienki napowietrzającej.

Ułożony drenaż przysypać 10 cm warstwą żwiru o granulacji 10/40 mm. Na żwir położyć geowłókninę, tekturę lub słomę w celu zabezpieczenia warstwy filtracyjnej przed zamulaniem gruntem, a następnie cały drenaż przykryć ziemią.

Ziemię nad polem filtracyjnym wyrównać, a następnie wysiać trawę. Po polu drenażowym nie można jeździć pojazdami ani sadzić drzew lub krzewów.

5. Opis procesu technologicznego

Ścieki gospodarczo-bytowe dopływają grawitacyjnie kolektorem do dwukomorowego zbiornika z filtrem, gdzie podlegają procesowi dekantacji i fermentacji beztlenowej. Fermentację beztlenową powodują mikroorganizmy, które rozmnażają się w osadniku gnilnym. Ścieki z małą zawartością zawiesiny odprowadzane są kolektorem do studzienki rozdzielającej i do drenażu rozsączającego ułożonego na podsypce filtracyjnej.

W drenażu następuje napowietrzenie ścieków i warstwy filtracyjnej za pośrednictwem komina wentylacyjnego. Pod drenażem w warunkach tlenowych następuje końcowe doczyszczanie ścieków, tak że na głębokości 0,9 m ścieki są całkowicie oczyszczone.

6. Eksploatacja oczyszczalni

UWAGA !!! przed podaniem ścieków zbiornik zawsze musi być napętniony wodą

- ⇒ Co 6 miesięcy wyjąć filtr z oczyszczalni, materiał filtracyjny wysypać, umyć strumieniem wody, ponownie załadować do filtra i umieścić go w oczyszczalni.
- ⇒ Po roku eksploatacji wozem asenizacyjnym wypompować z obu komór nagromadzone osady wraz ze ściekami. W tym celu należy odkryć pokrywę na nadbudowie filtra, filtr wyjąć ze zbiornika i wyczyścić. Rurę ssącą przez właz wprowadzić do zbiornika i wypompować zawartość.
- ⇒ Po opróżnieniu z osadów zbiornik napętnić wodą aż do przelania do studzienki rozdzielającej. Filtr oczyszczalni napętnić koksem o granulacji 45+65 mm i umieścić go w zbiorniku. Na nadbudowę filtra nałożyć pokrywę i przysypać ziemią zrównując ją z terenem.

Wykaz elementów oczyszczalni:

- ⇒ Zbiornik z filtrem/ wielkość wg projektu/
- ⇒ Studzienka rozdzielająca
- ⇒ Studzienka zamykająca drenaż
- ⇒ Kolana 110 Drenaż rury/ ilość wg projektu/
- ⇒ Rura napowietrzająca z kominkiem

inż. Jerzy Karnowski
upr. bud. do projektowania, kierowania
i nadzorowania robotami bud. bez ograniczeń
w specjalności instalacji sanitarnych oraz
w ograniczonym zakresie do sieci
wodociagowych i kanalizacyjnych
Nr ewid. UAN-NB-8386/5/55/86 Wk



INSTYTUT OCHRONY ŚRODOWISKA

INSTITUTE OF ENVIRONMENTAL PROTECTION

ZESPÓŁ NORMALIZACJI I APROBAT TECHNICZNYCH

STAROSTWO POWIATOWE
W LIPNIE
ul. Sierakowskiego 10 B
87-800 LIPNO
147

SOTRALENTZ Sp. z o.o.

Ul. Lipowa 49

05-803 Praszów

Warszawa, dnia 20 września 2007r.

ZN/4/AT-19748/2007r.

Zespół Normalizacji i Aprobatach Technicznych potwierdza, że firmie: SOTRALENTZ z Praszowa przyznano następującą aprobatę techniczną:
AT/2007-08/0003/A4 Zbiorniki technologiczne i urządzenia uzupełniające dla małych oczyszczalni ścieków SOTRALENTZ.

[Handwritten signature]

adres/address:

ul. Księcia Józefa 4
01-602 Warszawa

telefon/phone:

(48 22) 832-21-63
(48 22) 833-42-47 fax 390

fax:

(48 22) 832-21-63

e-mail:


zm@ios.edu.pl

**za zgodność
z oryginałem**

inż. JERZY KARNOWSKI
ul. Reja 7/9 m. 5
87-800 WŁOCŁAWEK
Upr. bud.-konstr. inż. 729/73 Bg
Upr. bud.-instal. inż. 8386-5/55/86 Wk

Sekcja numer : 355.441.034

**STAROSTWO POWIATOWE
W LIPNIE**
ul. Sierakowskiego 10 B
87 - 600 LIPNO

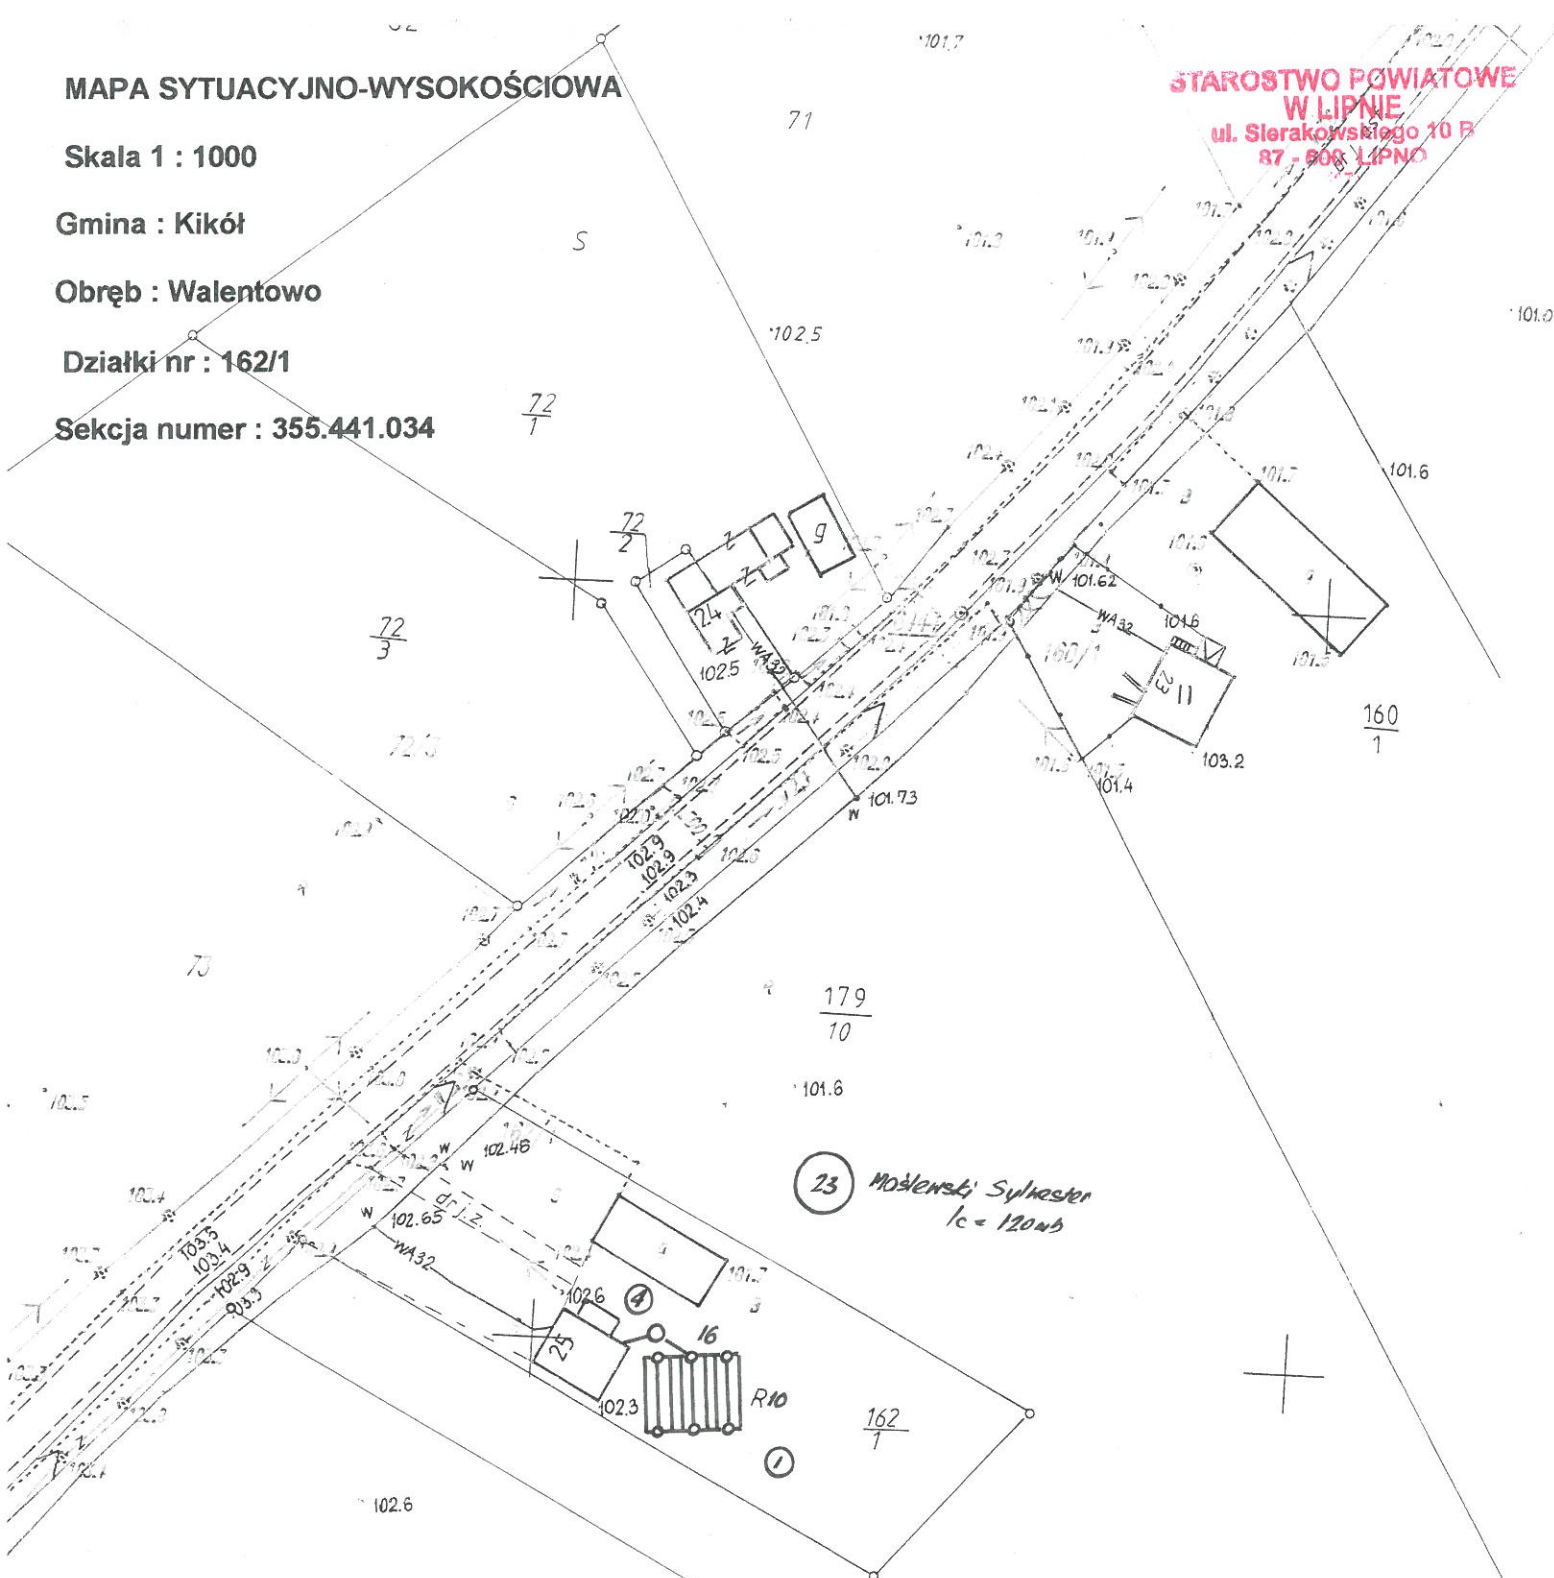

**Zgodnie z art. 18 ustawy
z dnia 17.05.1989 r.
- Prawo geodezyjne i kartograficzne
(tj. Dz. U. 26.05.1989 r. Nr 20, poz. 138 ze zm.)
rozpowszechnienie, kopiowanie oraz
reprodukcja w celu rozpowszechniania
i rozprowadzania niniejszej mapy**


28.07.1968
340708

OBIEKT: przyzagrodowa oczyszczalnia ścieków		RYS:
Walentowo gmina Kikół działka 162/1		
TEMAT: Plan zagospodarowania działki w obiekcie przyzagrodowa oczyszczalnia ścieków		1
FUNKCJA:	imię i nazwisko	Data
PROJEKTOWAŁ:	inż. Jerzy Karnowski	02.2008
OPRACOWAŁ:	inż. Jerzy Karnowski	02.2008

Z up. STAROSTY

mgr inż. Piotr Cieślakiewicz
Kierownik Powiatowego Ośrodka Dokumentacji
Geodezyjnej i Kartograficznej w Lipnie



Schemat budowy przydomowej oczyszczalni ścieków

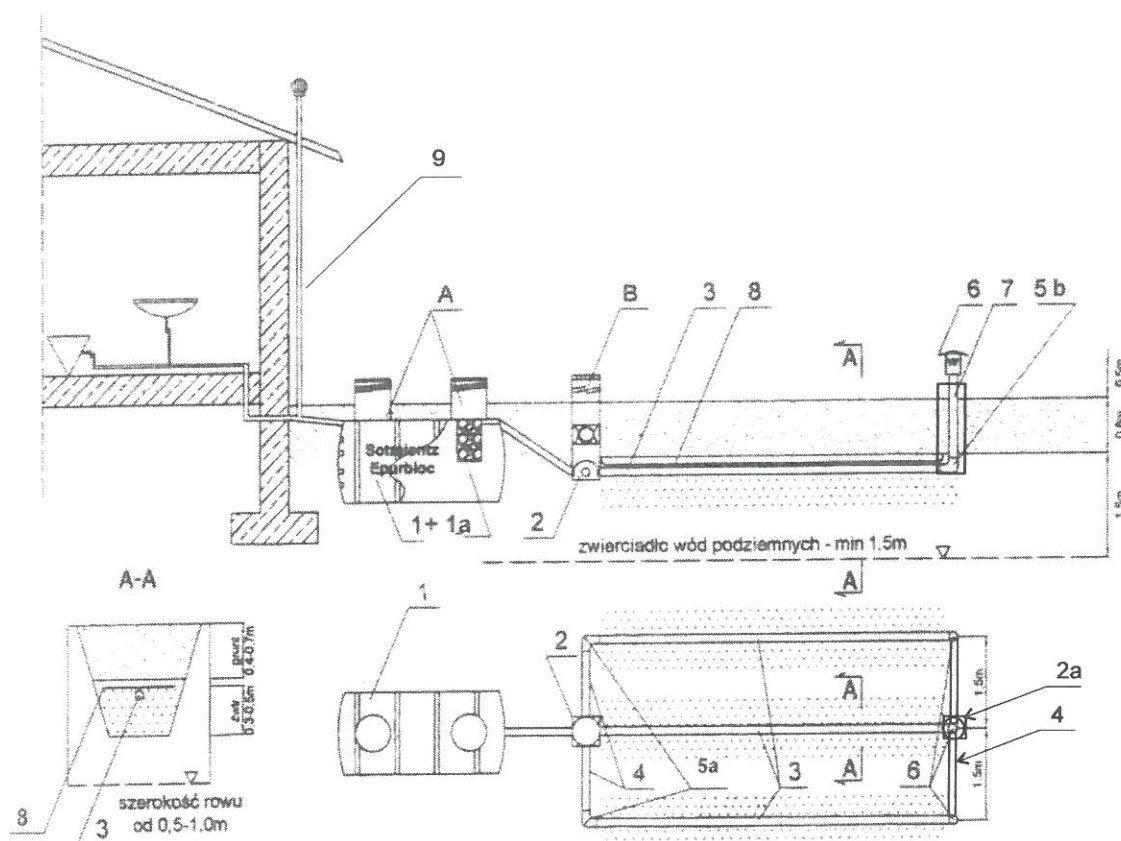

Elementy składowe oczyszczalni przydomowej:

1. osadnik Epurbloc 4 –1kpl
- 1a. filtr doczyszczający –1kpl
2. studzienka rozdzielcza SL- RR 450–3kpl
- 2a studzienka zamykająca SL- RBU 450–3kpl
3. rury drenażowe perforowane Ø 110 l=120mb
4. rury połączeniowe pełne Ø 110 l=32mb
- 5a.kolano PP Ø 110/45°–4szt
- 5b.kolano PP Ø 110/90°–8szt
6. wywiewka Ø 110°–2szt
7. rura napowietrzająca pełna Ø 110°–1szt
8. geowłóknina szer. 0,5 m l=120mb
9. rura napowietrzająca pełna Ø 110°–1szt
10. Kamień-18m³/32t
11. piasek-6m³/10t

OBIEKT: przyzagrodowa oczyszczalnia ścieków Walentowo gmina Kikół działka 162/1		SKALA	RYS:
TEMAT: schemat technologiczny		-	2
FUNKCJA	imię i nazwisko	Data	Arkusze:
PROJEKTOWAŁ:	inż. Jerzy Karnowski	02.2008	-
OPRACOWAŁ:	inż. Jerzy Karnowski	02.2008	-

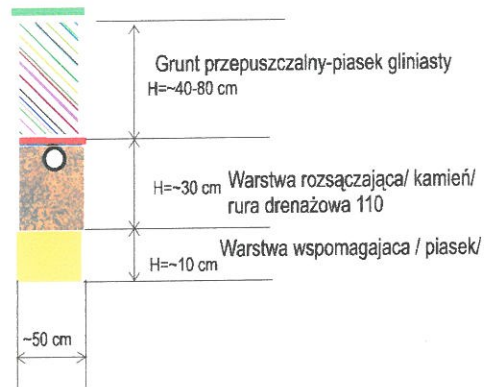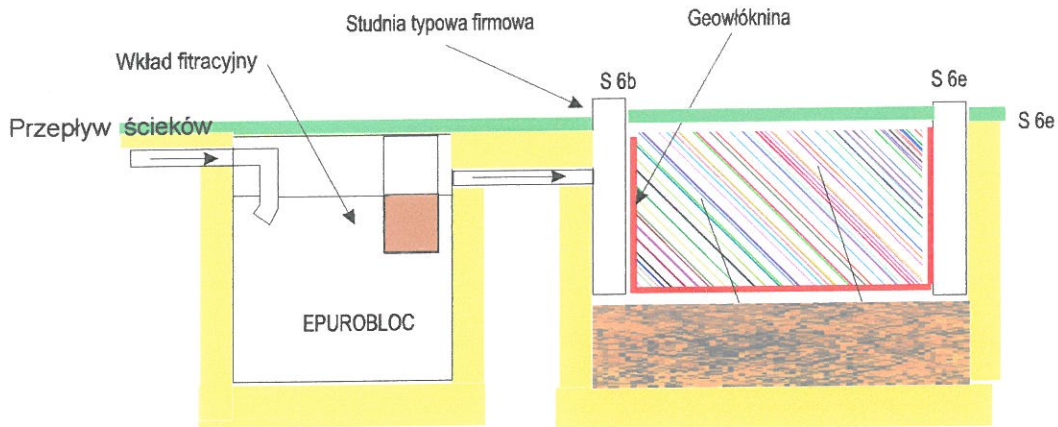


S 6b Studnia rozdzielcza SL-RR
S 6e Studnia zamykająca SL-RBOU


Drenaż rozsączający w gruncie przepuszczalnym /1/

OBIEKT: przyzagrodowa oczyszczalnia ścieków Walentowo gmina Kikół działka 162/1		SKALA	RYS:
TEMAT: Przekrój rowu rozsączającego		-	3
FUNKCJA:	imię i nazwisko inż. Jerzy Karnowski	Podpis	Data
PROJEKTOWAŁ:	inż. Jerzy Karnowski	02.2008	Arkusz:
OPRACOWAŁ:	inż. Jerzy Karnowski	02.2008	-

W ograniczonym zakresie do sieci
wodociągowych i kanalizacyjnych
Nr ewid. LIAN-NB-8386-5/55/86 WK

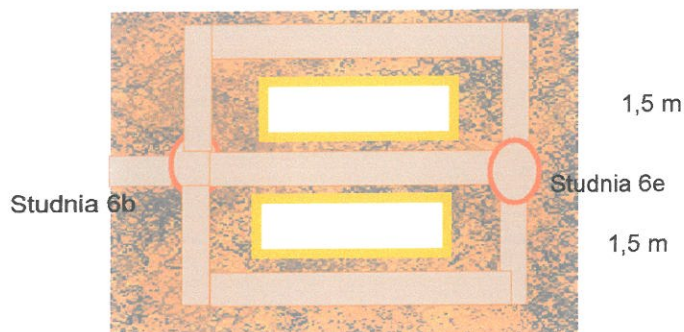


Drenaż rozsączający w gruncie przepuszczalnym /1/

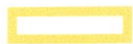	Grunt przepuszczalny
	Drenaż
	Żwir 20/40

OBIEKT: przyzagrodowa oczyszczalnia ścieków Walentowo gmina Kikół działka 162/1		SKALA	RYS:
TEMAT: układ drenażu w gruncie		-	4
FUNKCJA:	imię i nazwisko inż. Jerzy Karnowski	Podpis	
PROJEKTOWAŁ:	inż. Jerzy Karnowski	Data 02.2008	
OPRACOWAŁ:	inż. Jerzy Karnowski	Data 02.2008	Arkusz:

inż. Jerzy Karnowski
upr. bud. do projektowania, kierowanie
i nadzorowania robotami bud. bez ograniczeń
w specjalności instalacji inżynierskich ora-
w ograniczonym zakresie do sieci
wodociągowych i kanalizacyjnych
Nr ewid. UAN-NB-8386-5/55/86 Wk

wyplotu (out)

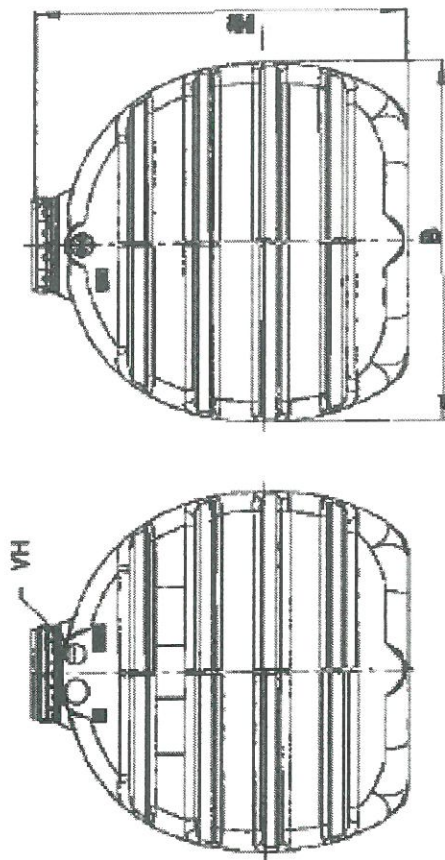

OBIEKT: przyzagrodowa oczyszczalnia ścieków Walentowo gmina Kikół działka 162/1		inż. Jerzy Karnowski kierownika oprac. bud. do projektowania, kierowania i nadzoru nad robotami bud. bez ograniczeń w specjalności instalacji sanitarnych oraz w ograniczonym zakresie do 2008		RYS:
TEMAT: Osadnik	imię i nazwisko	Podpis Data: 02.2008		
FUNKCJA	inż. Jerzy Karnowski	w ograniczonym zakresie do 2008		
PROJEKTOWAŁ:	inż. Jerzy Karnowski	w ograniczonym zakresie do 2008		
OPRACOWAŁ:	inż. Jerzy Karnowski	w ograniczonym zakresie do 2008		

**STAROSTWO POWIATOWE
W LIPNIE**
ul. Sierakowskiego 10 B
87-600 LIPNO

URZĄD WOJEWÓDZKI

we Włocławku, Włocławek, dnia 9.05. 1986 r.

Kod 87-800 tel. 87-800 (właściwość państwowa)

Nr UAN-NB-8386-5/55/86 WK

DECYZJA

Na podstawie § 5, 6, 7 i § 13 ust. 1 rozporządzenia Ministra Gospodarki Terenowej i Ochrony Środowiska z dnia 20 lutego 1975 r. w sprawie samodzielnych funkcji technicznych w budownictwie (Dz. U. Nr 46 poz. 46) stwierdza się że

Obywatel JERZY KARNOUSKI

(wymienić imię — imiona i nazwisko)

Inżynier budownictwa-specj. urzędzenia sanitarne,

(wymienić tytuł zawodowy)

urodzony dnia 19.04.1948r. w Chodczu

posiada przygotowanie zawodowe, upoważniające do wykonywania samodzielnej funkcji kierownika budowy

inżyn. w zakresie sieci sanit. z ogr.

w specjalności sieci wod-kan. i instalacji sanitarnej

(określić rodzaj specjalności techniczno-budowlanej lub specjalizacji zawodowej)

Obywatel JERZY KARNOUSKI

(imię — imiona i nazwisko)

jest upoważniony do*):

Zakres upoważnień na odwołanie,

Otrzymał:

1. Ob. J. Karnowski

ul. Pogodna m. 93

87-800 Włocławek

2. NB e/e

Urząd Wojewódzki

Włocławek, Włocławek, dnia 9.05. 1986 r.

Kod 87-800 tel. 87-800 (właściwość państwowa)

Nr UAN-NB-8386-5/55/86 WK

DECYZJA

Na podstawie § 5, 6, 7 i § 13 ust. 1 rozporządzenia Ministra Gospodarki Terenowej i Ochrony Środowiska z dnia 20 lutego 1975 r. w sprawie samodzielnych funkcji technicznych w budownictwie (Dz. U. Nr 46 poz. 46) stwierdza się że

Obywatel JERZY KARNOUSKI

(wymienić imię — imiona i nazwisko)

Inżynier budownictwa-specj. urzędzenia sanitarne,

(wymienić tytuł zawodowy)

urodzony dnia 19.04.1948r. w Chodczu

posiada przygotowanie zawodowe, upoważniające do wykonywania samodzielnej funkcji kierownika budowy

inżyn. w zakresie sieci sanit. z ogr.

w specjalności sieci wod-kan. i instalacji sanitarnej

(określić rodzaj specjalności techniczno-budowlanej lub specjalizacji zawodowej)

Obywatel JERZY KARNOUSKI

(imię — imiona i nazwisko)

jest upoważniony do*):

Zakres upoważnień na odwołanie,

Otrzymał:

1. Ob. J. Karnowski

ul. Pogodna m. 93

87-800 Włocławek

2. NB e/e

Jest upoważniony do :

1. kierowania, nadzorowania i kontrolowania budowy i robót, kierowania i kontrolowania wytwarzania konstrukcyjnych elementów sieci oraz oceniania i badania stanu technicznego w zakresie sieci wodociagowych i kanalizacyjnych,
2. sporządzenia w budownictwie osób fizycznych projektów sieci upodociagowych i kanalizacyjnych,
3. kierowania, nadzorowania i kontrolowania budowy i robót, kierowania i kontrolowania wytwarzania konstrukcyjnych elementów instalacji oraz oceniania i badania stanu technicznego w zakresie instalacji sanitarnych,
4. sporządzania w budownictwie osób fizycznych projektów instalacji sanitarnych,



Dyrektor Wydziału
Główny Architekt Wojewódzki

mgr inż. arch. Bogusław Broszaj


za zgodność
z oryginałem

STAROSTWO POWIATOWE
W LIPNIE
ul. Sierakowskiego 10B
87-800 LIPNO

mgr inż. arch. JERZY KARNOUSKI
ul. Reda 79 m. 3
87-800 Włocławek
tel. 87-800
pr. bud. - konstr. 729/73
biu. instal. 8386-5/55/86 WK

*) określić zakres prawa wykonywania samodzielnej funkcji technicznej w budownictwie wynikający odpowiednio do rodzaju funkcji i specjalności techn.-budowlanej z przepisów § 1 ust. 5, § 2 ust. 2, § 4 ust. 1 i 2, § 5 ust. 2, § 6, § 7, § 8, § 13 ust. 1 rozporządzenia.

ZGT O/Wł. 15-00 4226 84 1000 A5

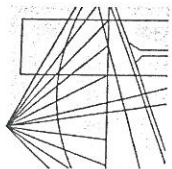

P O L S K A
I Z B A
INŻYNIERÓW
BUDOWNICTWA

Bydgoszcz 2007-11-27
(miejscowość, data)

Zaświadczenie

Pan/Pani **KARNOWSKI JERZY**

miejsce zamieszkania

87-800 WŁOCŁAWEK

ul. REJA 7/9 M. 5

jest członkiem Kujawsko-Pomorskiej

Okręgowej Izby Inżynierów Budownictwa

o numerze ewidencyjnym

KUPI/IS/3564/02

i posiada wymagane ubezpieczenie od odpowiedzialności cywilnej.

Niniejsze zaświadczenie jest ważne od dnia 2008-01-01

do dnia 2008-12-31

KUJAWSKO POMORSKA OKRĘGOWA
IZBA INŻYNIERÓW BUDOWNICTWA
w BYDGOSZCZY

85-030 BYDGOSZCZ, ul. B. Rumieńskiego 6
tel. 052 366 70 50 • fax 052 366 70 59

PRZEWODNICZĄCY
RADY OKRĘGOWEJ IZBY

mgr inż. Andrzej Kujawski
(pieczęć i podpis przewodniczącego)

Niniejsze zaświadczenie potwierdza zawarcie obowiązkowego ubezpieczenia od odpowiedzialności cywilnej inżynierów budownictwa.

Przedmiotem ubezpieczenia jest odpowiedzialność cywilna deliktowa i kontraktowa ubezpieczonego za szkody wyrządzone w związku z wykonywaniem samodzielnych funkcji technicznych w budownictwie w zakresie posiadanych uprawnień budowlanych.

Suma gwarancyjna na jedno zdarzenie w okresie ubezpieczenia wynosi **50.000 EUR**.

O fakcie powstania szkody należy zawiadomić TU Allianz Polska S.A., ul. Chocimska 17, 00-791 Warszawa niezwłocznie, nie później niż w ciągu 14 dni od chwili uzyskania wiadomości przez poszkodowanego o roszczeniu, które może rodzić odpowiedzialność cywilną ubezpieczonego. Zgłoszenia szkody można dokonać poprzez wypełnienie i przesłanie formularza zamieszczonego na stronie internetowej Polskiej Izby Inżynierów Budownictwa www.piib.org.pl

Posiadanie ubezpieczenia obowiązkowego w ramach umowy generalnej zawartej pomiędzy PIIB a TU Allianz Polska S.A. umożliwia członkom Izby zawarcie dodatkowego ubezpieczenia od odpowiedzialności cywilnej na wyższe sumy gwarancyjne oraz uprawnia do skorzystania z licznych zniżek na prywatne ubezpieczenie mieszkań, ubezpieczenia komunikacyjne, ubezpieczenia NNW i ubezpieczenia turystyczne.

Obsługą merytoryczną przedmiotowego ubezpieczenia zajmuje się broker Polskiej Izby Inżynierów Budownictwa **Hanza Brokers Sp. z o.o.** który pod numerem infolinii **0 801 384 666**, stworzonej dla inżynierów budownictwa, rozwiązuje problemy związane z funkcjonowaniem obowiązkowego ubezpieczenia oraz świadczy pomoc w uzyskiwaniu terminowych i pełnych wypłat należnych odszkodowań.
www.hanzabrokers.pl

**za zgodność
z oryginałem**

inż. JERZY KARNOWSKI
ul. Reja 7/9 m. 5
87-800 WŁOCŁAWEK
Upr. bud.-kadm. inż. 729/73 Bg
tel. bud.-instal. inż. 8386-555/866 Wv

STAROSTWO POWIATOWE
W LIPNIE
ul. Koszńskiego 10 B
87-600 LIPNO

OŚWIADCZENIE¹

projektanta – sprawdzającego²
o sporządzeniu projektu budowlanego zgodnie z obowiązującymi
przepisami oraz zasadami wiedzy technicznej

Ja niżej podpisany :

JERZY KARNOWSKI

(imię i nazwisko składającego oświadczenie)

Nr PESEL :

inż. JERZY KARNOWSKI
ul. Reja 7/9 m. 5
67-800 WŁOCŁAWEK
upr. bud.-konstr. Inż. 729/73 Bg
upr. bud.-instal. Inż. 8386-5/55/86 Wk

zamieszkały w ul.

kod pocztowy poczta

Oświadczam, że projekt budowlany (opracowanie z dnia 27. LUTY 2008

dotyczący inwestycji (podać rodzaj inwestycji) :

PRZYŻAGRODOWA OCZYSZCZALNIA ŚCIEKÓW

opracowany na rzecz Inwestora (podać pełną nazwę inwestora)

MAŚLEWSKI SYLWESTER

WALENTOWO 25, 87-620 KIKÓŁ DZIAŁKA 162/1

został opracowany zgodnie z obowiązującym prawem oraz zasadami wiedzy technicznej.

27.02.2008

(data złożenia oświadczenia)

inż. Jerzy Karnowski
upr. bud. do projektowania, kierowania
i nadzorowania robotami bud. bez ograniczeń
w szczególności instalacji sanitarnych oraz
w ograniczonym zakresie do sieci
wodociągowych i kanalizacyjnych
Inżynier: UAN-NB-8386-5/55/86 Wk

(czytelny podpis składającego oświadczenie)

¹ wymóg art. 20 ust. 4 Ustawy z dnia 07 lipca 1994r. – Prawo budowlane (Dz. U. z 2003r. Nr 207 poz. 2016 z późn. zmianami)

² niepotrzebne skreślić

PROJEKT BUDOWLANY

Branża: **sanitarna**

Opracowanie: **Przyzagrodowa oczyszczalnia ścieków**

Adres: **Walentowo 29 gmina Kikół działki 179/2**

Inwestor: **Maślewski Paweł
Walentowo 29 87- 620 Kikół**

Zlecniodawca projektu:

**Stowarzyszenie
Lokalna Grupa Działania Gmin Dobrzyńskich
Region Południe**

Projektował :

inż. Jerzy Karnowski
upr. bud. do projektowania, kierowania
i nadzorowania robotami bud. bez ograniczeń
w specjalności instalacji sanitarnych oraz
w ograniczonym zakresie do sieci
wodociagowych i kanalizacyjnych
Nr ewid. UAN-NP-8386-5/55/86 Wk

inż. JERZY KARNOWSKI
ul. Reja 7/9 m. 5
87-600 WŁOCŁAWEK
Upr. bud.-konstr. inż. 729/73 Ag
Upr. bud.-instal. inż. 8386-5/55/86 Wk

Włocławek 27 luty 2008 r.

I. Opis techniczny do planu zagospodarowania działki

1. Cel i zakres opracowania
2. Postawa opracowania projektu technicznego
3. Aktualny stan gospodarki wodno-ściekowej
4. Ilość i jakość ścieków
5. Warunki gruntowo-wodne
6. Dobór oczyszczalni
7. Uwagi

Załączniki:

- Opis biologicznej oczyszczalni ścieków z drenażem - załącznik **Nr 1**
- Aprobata techniczna osadnika gnilnego - załącznik **Nr 2**

II. Część graficzna

1. Plan zagospodarowania działki w obiekt przyzagrodowa oczyszczalnia ścieków - skala 1:1000 Rys. Nr 1
2. Schemat technologiczny-poglądowy Rys Nr 2
3. Przekrój rowu rozsączającego Rys Nr 3
4. Układ drenażu w gruncie Rys Nr 4
5. Zbiornik Rys Nr 5

1. Cel i zakres opracowania

Celem opracowania jest rozwiązanie gospodarki ściekowej dla posesji p Maślewskiego w miejscowości Walentowo gmina Kikół działki 179/2. Projektowana oczyszczalnia jest uzupełnieniem istniejącej zabudowy w ramach posesji zagrodowej

2. Podstawa opracowania

Podstawę opracowania stanowi:

- Zlecenie Inwestora;
- Plan sytuacyjny terenu posesji w skali 1:1 000;
- Oświadczenie właściciela działki , terenu na którym ma być zlokalizowana oczyszczalnia ścieków;
- Wizje lokalne w terenie i uzgodnienia z właścicielem posesji;
- Literatura fachowa i wytyczne dostawcy oczyszczalni ścieków

3. Aktualny stan gospodarki wodno-ściekowej

Budynek istniejący , zgodnie z projektem ścieki mają być odprowadzane do szamba – zbiornika bezodpływowego .

4. Ilość i jakość ścieków

Ilość maksymalnie 4 mieszkańców na budowanej posesji.

Średnie zużycie wody na mieszkańców przyjęte wg aktualnej praktyki w ilości 160l/Md.

$$Q \text{ śr. Dobowe} = 4 \times 160 = 640 \text{ l/d} = 0,64 \text{ m}^3/\text{d}$$

Minimalną objętość osadnika oblicza się przy założeniu 3 dobowego przetrzymania ścieków w osadniku

Stężenia zanieczyszczeń zawarte w ściekach surowych są typowe jak dla ścieków socjalno-bytowych

Przyjęto osadnik **EPURBLOC 3**, zaopatrzony na wylocie w filtr doczyszczający

5. Warunki gruntowo - wodne

W miejscu lokalizacji drenażu rozsączającego zgodnie z oświadczeniem p Maślewskiego stwierdzono następujące warstwy:

- 0,0÷0,20 – gleba rodzima
- 0,2-2,50 – glina piaszczysta

Grunt zaliczono do kategorii - przepuszczalność umiarkowana . Zwierciadło wody gruntowej ustalono na głębokości umożliwiającej zastosowanie drenażu rozsączającego. W/wym. warunki pozwalają na zastosowanie podziemnego rozsączania wstępnie podczyszczonych w osadniku gnilnym ścieków.

6. Dobór oczyszczalni

⇒ Dobór długości drenażu rozsączającego:
Ilość mieszkańców-4osób
 $Q \text{ śr. Dobowe} = 4 \times 160 = 640 \text{ l/d}$

Gлина piaszczysta $q_{\max} = 18 \text{ dm}^3/\text{m}^2\text{d}$
Wymagana powierzchnia infiltracyjna - 42 m^2
Długość drenażu przy szerokości rowka 50 cm – 85 mb

⇒ Dobór warstw filtracyjnych:

Grunty słabo przepuszczalne /głina piaszczysta/
Długość drenażu przy szerokości rowka 50 cm – 85 mb

Kamień /frakcja 20-40 mm
Piasek płukany <2 mm

⇒ Dobór przydomowej oczyszczalni ścieków

Przyjęto **oczyszczalnię ścieków PLASTEPUR® SOLTRALENTZ :**

7. Uwagi:

- ⇒ Wykaz materiałów przy Rys 2.
- ⇒ Materiały wg nazewnictwa firmy **PLASTEPUR® SOLTRALENTZ** Rys. 3 i 4
- ⇒ Po wykonaniu instalacji przydomowej oczyszczalni ścieków użytkownik dokona fizycznej likwidacji istniejącego szamba.
- ⇒ Odcinek przykanalika domowego /sieć wewnętrzną PCV 160/ użytkownik wykona we własnym zakresie.
- ⇒ W trakcie wykonywania robót przydomowej oczyszczalni ścieków należy zwrócić szczególną uwagę na występującą meliorację oraz inne instalacje zewnętrzne.
- ⇒ Należy zachować minimalne odległości drenażu: od drzewostanu 3m, od studni 30 m, od granicy sąsiedniej działki 2m, od budynku 5m.

Załączniki:

- ⇒ **BIOLOGICZNA OCZYSZCZALNIA ŚCIEKÓW DLA DOMKÓW**
- ⇒ **APROBATA TECHNICZNA OSADNIKA GNILNEGO EPURBLOC 3 3m³**

inż. Jerzy Karnowski
upr. bud. do projektowania, kierowania
i nadzorowania robotami bud. bez ograniczeń
w szczególności instalacji sanitarnych oraz
w ograniczonym zakresie do sieci
wodociagowych i kanalizacyjnych
Nr ewid. TJAN-NB-8386-5/55/86 Wk

załącznik Nr1

Instrukcja montażu
i eksploatacji

BIOLOGICZNA OCZYSZCZALNIA ŚCIEKÓW Dla domków jednorodzinnych

1. Charakterystyka oczyszczalni

Oczyszczalnia ścieków składa się z następujących elementów:

- ⇒ osadniki gnilne w których zbierane i przetrzymywane ścieki podlegają beztlenowej fermentacji, powstający w trakcie osad opada na dno zbiornika. Pojemność osadnika gnilnego dobiera projektant kierując się możliwością przetrzymania ścieków **2-3 dni**.
- ⇒ Drenaż rozsączający, którego zadaniem jest równomierne rozprowadzanie pozbawionych zawiesiny ścieków do gruntu, gdzie podlegają dalszemu oczyszczaniu w warunkach tlenowych. Rozsączanie ścieków do gruntu jest możliwe tylko w określonych warunkach:

odległość drenażu od lustra wód gruntowych musi wynosić co najmniej 150 cm. grunt musi posiadać dobrą lub średnią przepuszczalność wody. Grunty o złej przepuszczalności /głina, ił,/ uniemożliwiają zastosowania tego typu oczyszczalni. W wypadku gruntów słabo przepuszczalnych decyzję o wielkości drenażu / a nawet o możliwości zamontowania oczyszczalni / powinny zdecydować badania gruntu. Efekty tak przeprowadzonego obowiązującego oczyszczania odpowiadają wymogom jakości ścieków odprowadzanych do wód i do ziemi określonych w Rozporządzeniu Ministra Środowiska z dnia 24 lipca 2006 r. zgodnie z Dz. U. 06.137.984 § 19.1. pkt 1

2. Przeznaczenie urządzenia

Biologiczna oczyszczalnia ścieków służy do rozkładu ścieków bytowych powstających w domach mieszkalnych. Jest to rozwiązanie proste i tanie. Poszczególne elementy oczyszczalni wykonane są z tworzyw sztucznych: laminatu poliestrowo szklanego i PCV. Są to materiały o dużej wytrzymałości mechanicznej i odporne na działanie czynników chemicznych. Cała instalacja musi być zlokalizowana na terenie wydzielonym. Niedopuszczalny jest ruch pojazdów po tym terenie. Należy uwzględnić przy lokalizacji zbiornika gnilnego możliwość dojazdu wozu asenizacyjnego w celu okresowego wypompowania osadów.

3. Wykaz urządzeń wchodzących w skład oczyszczalni

Zakład dostarcza komplet urządzeń potrzebnych do zaprojektowania, zmontowania i uruchomienia biologicznej oczyszczalni:

- ⇒ osadniki gnilne dwukomorowe z zamontowanym filtrem i nadbudową z pokrywą wielkość osadnika dobiera się w zależności od ilości stałych użytkowników. Przyjmuje się, że jedna osoba wytwarza w ciągu doby ok. max.160 l ścieków. Przyjmując 2-3 dniowy czas przetrzymania ścieków wytwarzane przez nas osadniki należy stosować:

V 2.0 m ³	użytkowników	4
V 3.0 m ³	użytkowników	6
V 4.0 m ³	użytkowników	8
V 5.0 m ³	użytkowników	11
V 8.0 m ³	użytkowników	18

zachować spadek 0,5-1 %. Końce rur drenarskich wprowadzić do studzienki napowietrzającej.

Ułożony drenaż przysypać 10 cm warstwą żwiru o granulacji 10/40 mm. Na żwir położyć geowłókninę, tekturę lub słomę w celu zabezpieczenia warstwy filtracyjnej przed zamulaniem gruntem, a następnie cały drenaż przykryć ziemią.

Ziemię nad polem filtracyjnym wyrównać, a następnie wysiać trawę. Po polu drenażowym nie można jeździć pojazdami ani sadzić drzew lub krzewów.

5. Opis procesu technologicznego

Ścieki gospodarczo-bytowe dopływają grawitacyjnie kolektorem do dwukomorowego zbiornika z filtrem, gdzie podlegają procesowi dekantacji i fermentacji beztlenowej. Fermentację beztlenową powodują mikroorganizmy, które rozmnażają się w osadniku gnilnym. Ścieki z małą zawartością zawiesiny odprowadzane są kolektorem do studzienki rozdzielającej i do drenażu rozsączającego ułożonego na podsypce filtracyjnej.

W drenażu następuje napowietrzenie ścieków i warstwy filtracyjnej za pośrednictwem komina wentylacyjnego. Pod drenażem w warunkach tlenowych następuje końcowe doczyszczanie ścieków, tak że na głębokości 0,9 m ścieki są całkowicie oczyszczone.

6. Eksploatacja oczyszczalni

UWAGA !!! przed podaniem ścieków zbiornik zawsze musi być napełniony wodą

- ⇒ Co 6 miesięcy wyjąć filtr z oczyszczalni, materiał filtracyjny wysypać, umyć strumieniem wody, ponownie załadować do filtra i umieścić go w oczyszczalni.
- ⇒ Po roku eksploatacji wozem asenizacyjnym wypompować z obu komór nagromadzone osady wraz ze ściekami. W tym celu należy odkryć pokrywę na nadbudowie filtra, filtr wyjąć ze zbiornika i wyczyścić. Rurę ssącą przez właz wprowadzić do zbiornika i wypompować zawartość.
- ⇒ Po opróżnieniu z osadów zbiornik napełnić wodą aż do przelania do studzienki rozdzielającej. Filtr oczyszczalni napełnić koksem o granulacji 45÷65 mm i umieścić go w zbiorniku. Na nadbudowę filtra nałożyć pokrywę i przysypać ziemią zrównując ją z terenem.

Wykaz elementów oczyszczalni:

- ⇒ Zbiornik z filtrem/ wielkość wg projektu/
- ⇒ Studzienka rozdzielająca
- ⇒ Studzienka zamykająca drenaż
- ⇒ Kolana 110 Drenaż rury/ ilość wg projektu/
- ⇒ Rura napowietrzająca z kominkiem

inż. Jerzy Kąkolowski
upr. bud. do projektowania, kierowania
i nadzorowania robotami bud. bez ograniczeń
w szczególności instalacji sanitarnych oraz
w ograniczonym zakresie do sieci
wodociągowych i kanalizacyjnych
Nr ewid. UJAN-NB-8386-6/55/86 Wk

Sekcja numer : 355.441.034

Zgodnie z art. 18 ustawy
z dnia 17.05.1989 r.
- Prawo górnictwa i budownictwa
(tj. Dz. U. 1989, 17, poz. 149, z późn. zm.)
rozporządzenie nr 17 z dnia 19.05.1989 r.
rozporządzenia nr 17 z dnia 19.05.1989 r.
i rozporządzenia niniejszej masy
wymaga zgłoszenia Starosty

22 Maslowski Power
10 = 85 mb

179
8


1
 2
Z up. STAROSTY

mgr inż. Piotr Gieślakiewicz
Kierownik Powiatowego Ośrodka Dokumentacji
Geodezyjnej i Kartograficznej w Lęborku

OBIEKT: przyzagrodowa oczyszczalnia ścieków Walentowo gmina Kikół działka 179/2		SKALA	RYS:
TEMAT: Plan zagospodarowania działki w obiekt przyzagrodowa oczyszczalnia ścieków		1:1000	1
FUNKCJA:	imię i nazwisko	Podpis	Data
PROJEKTOWAŁ:	inż. Jerzy Karnowski		02.2008
OPRACOWAŁ:	inż. Jerzy Karnowski		02.2008
			Arkusz:
			-


Schemat budowy przydomowej oczyszczalni ścieków

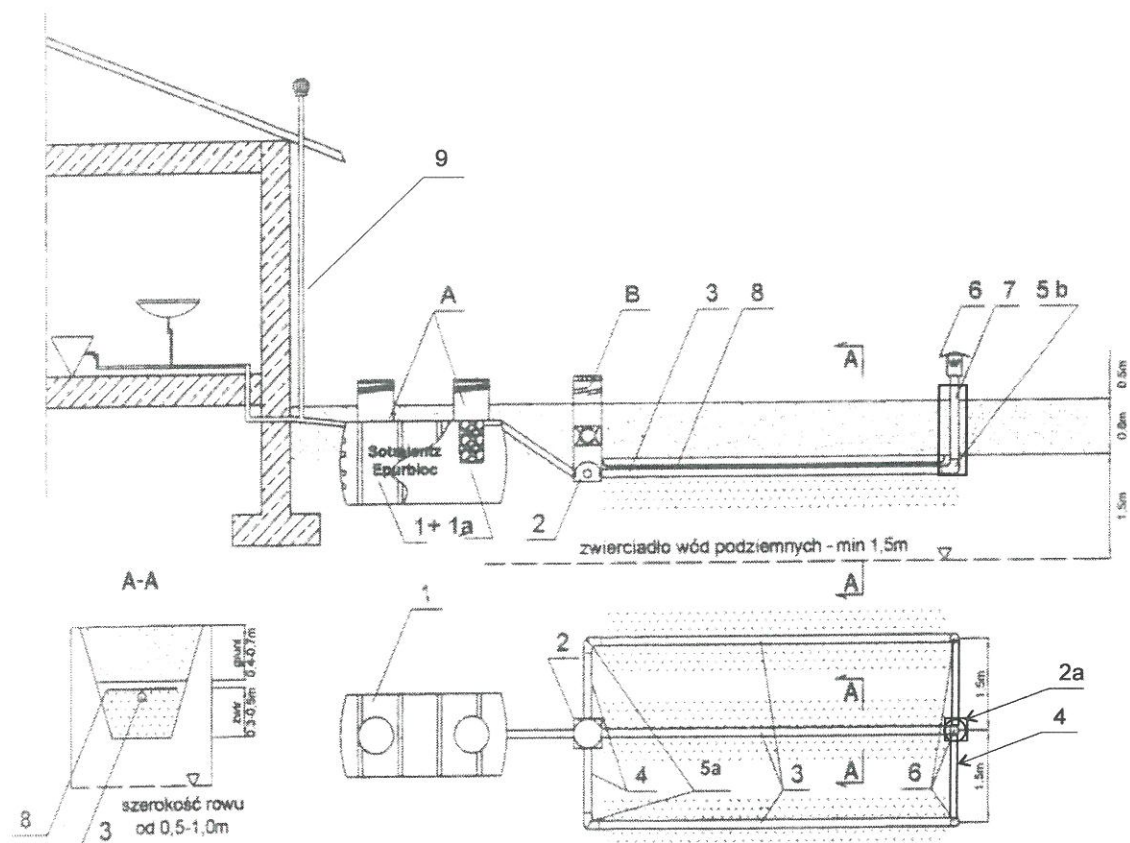

Elementy składowe oczyszczalni przydomowej:


1. osadnik Epurbloc 3 –1kpl
- 1a. filtr doczyszczający –1kpl
2. studzienka rozdzielcza SL- RR 450–1kpl
- 2a studzienka zamykająca SL- RBU 450–1kpl
3. rury drenażowe perforowane Ø 110 l=85mb
4. rury połączeniowe pełne Ø 110 l=10mb
- 5a.kolano PP Ø 110/45°–4szt
- 5b.kolano PP Ø 110/90°–4szt
6. wywiewka Ø 110°–2szt
7. rura napowietrzająca pełna Ø 110°–1szt
8. geowłóknina szer. 0,5 m l=85mb
9. rura napowietrzająca pełna Ø 110°–1szt
10. Kamień-12,7m³/23t
11. piasek-29,7m³/50t

OBIEKT: przyzagrodowa oczyszczalnia ścieków Walentowo gmina Kikół działka 179/2			SKALA	RYS:
TEMAT: schemat technologiczny			-	2
FUNKCJA	imię i nazwisko	Podpis	Data	Arkusz:
PROJEKTOWAŁ:	inż. Jerzy Karnowski		02.2008	-
OPRACOWAŁ:	inż. Jerzy Karnowski		02.2008	-

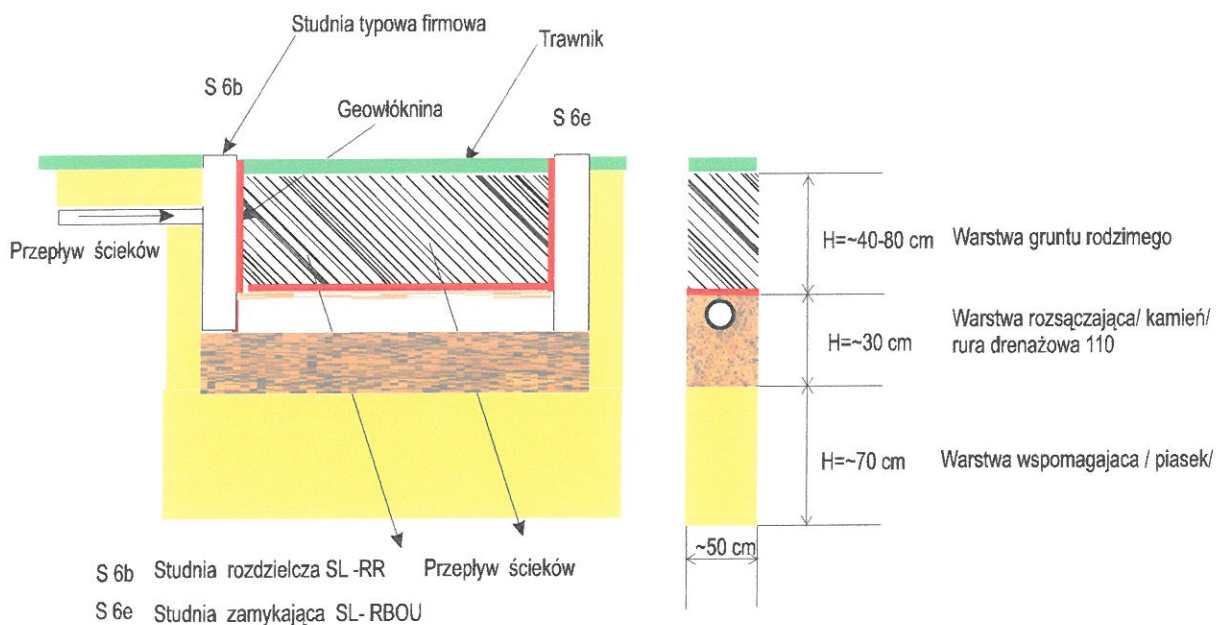


Drenaż rozsączający z warstwą wspomagającą /2/

OBIEKT: przyzagrodowa oczyszczalnia ścieków Walentowo gmina Kikół działka 179/2			SKALA	RYS:
TEMAT: Przekrój rowu rozsączającego			-	3
FUNKCJA:	imię i nazwisko	Podpis	Data	Arkusz:
PROJEKTOWAŁ:	inż. Jerzy Karnowski		02.2008	-
OPRACOWAŁ:	inż. Jerzy Karnowski		02.2008	-

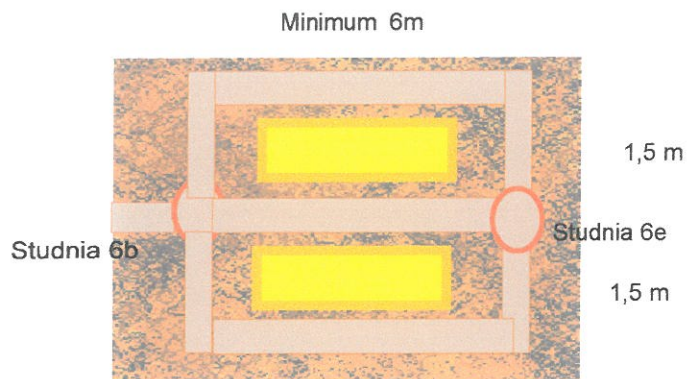


Drenaż rozsączający w gruncie przepuszczalnym-
z warstwą wspomagającą /2/

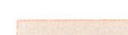-  Grunt przepuszczalny-piasek gliniasty
-  Drenaż
-  Żwir 20/40

OBIEKT: przyzagrodowa oczyszczalnia ścieków Walentowo gmina Kikół działka 179/2			SKALA	RYS:
TEMAT: układ drenażu w gruncie			-	4
FUNKCJA:	imię i nazwisko	Podpis	Data	Arkusz:
PROJEKTOWAŁ:	inż. Jerzy Karnowski		02.2008	-
OPRACOWAŁ:	inż. Jerzy Karnowski		02.2008	-

PRO – IN – KOM
Włocławek

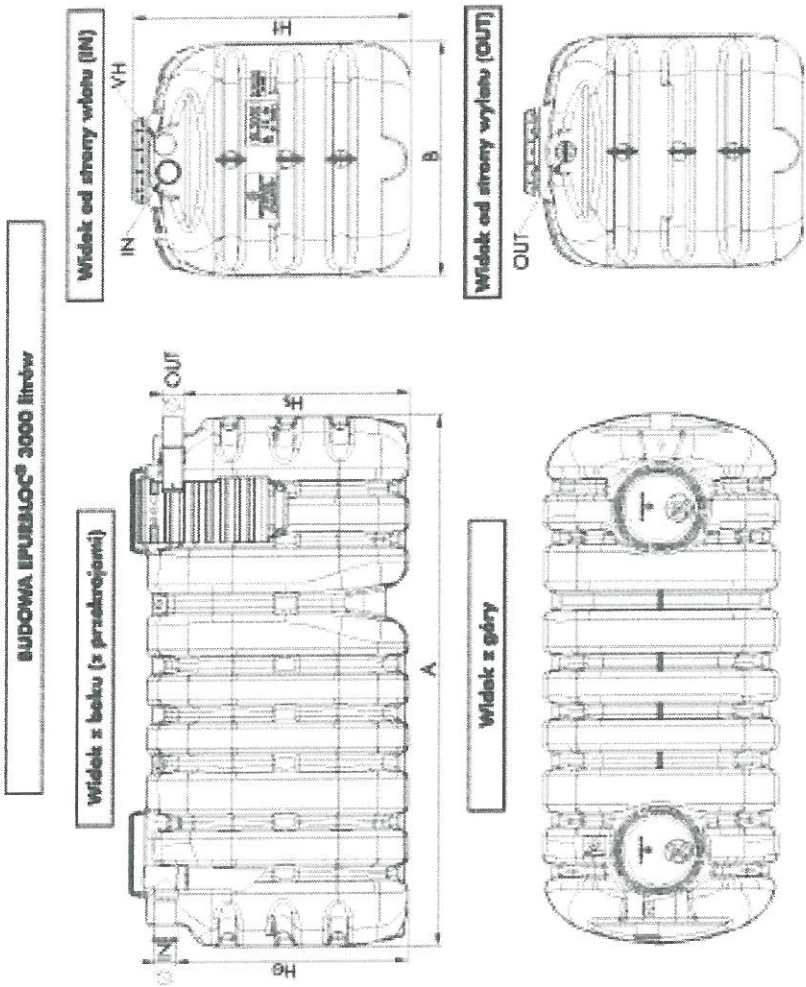

STAROSTWO POWIATOWE
w LIPNIE
ul. Sierakowskiego 10B
87-600 Lipno

OBIEKT: przyzagrodowa oczyszczalnia ścieków Walentowo gmina Kikół działka 179/2				RYS:	141
TEMAT: Osadnik		SKALA		5	
FUNKCJA	imię i nazwisko	Podpis	Data	Arkusz:	
PROJEKTOWAŁ:	inż. Jerzy Karnowski		02.2008	-	
OPRACOWAŁ:	inż. Jerzy Karnowski		02.2008		

PROJEKT BUDOWLANY

Branża: **sanitarna**

Opracowanie: **Przyzagrodowa oczyszczalnia ścieków**

Adres: **Sumin 65 gmina Kikół działki 142**

Inwestor: **Górczyński Robert
Sumin 65 87- 620 Kikół**

Zlecniodawca projektu:

**Stowarzyszenie
Lokalna Grupa Działania Gmin Dobrzyńskich
Region Południe**

Projektował :

inż. Jerzy Karnowski
upr. bud. do projektowania, kierowania
i nadzorowania robotami bud. bez ograniczeń
w specjalności instalacji sanitarnych oraz
w ograniczonym zakresie do sieci
wodociagowych i kanalizacyjnych
Nr ewid. UAN-NB-8386-5/55/86 Wk

inż. JERZY KARNOWSKI
ul. Reja 7/9 m. 5
87-600 WŁOCŁAWEK
Upr. bud.-konstr. inż. 729/73 Bg
Upr. bud.-instal. inż. 8386-5/55/86 Wk

Włocławek 27 luty 2008 r.

I. Opis techniczny do planu zagospodarowania działki

1. Cel i zakres opracowania
2. Postawa opracowania projektu technicznego
3. Aktualny stan gospodarki wodno-ściekowej
4. Ilość i jakość ścieków
5. Warunki gruntowo-wodne
6. Dobór oczyszczalni
7. Uwagi

Załączniki:

- Opis biologicznej oczyszczalni ścieków z drenażem - załącznik **Nr 1**
- Aprobata techniczna osadnika gnilnego - załącznik **Nr 2**

II. Część graficzna

1. Plan zagospodarowania działki w obiekt przyzagrodowa oczyszczalnia ścieków - skala 1:1000 Rys. Nr 1
2. Schemat technologiczny-poglądowy Rys Nr 2
3. Przekrój rowu rozsączającego Rys Nr 3
4. Układ drenażu w gruncie Rys Nr 4
5. Zbiornik Rys Nr 5

1. Cel i zakres opracowania

Celem opracowania jest rozwiązanie gospodarki ściekowej dla posesji p Górczyńskiego Roberta w miejscowości Sumin gmina Kikół działki 142. Projektowana oczyszczalnia jest uzupełnieniem istniejącej zabudowy w ramach posesji zagrodowej

2. Podstawa opracowania

Podstawę opracowania stanowi:

- Zlecenie Inwestora;
- Plan sytuacyjny terenu posesji w skali 1:1 000;
- Oświadczenie właściciela działki , terenu na którym ma być zlokalizowana oczyszczalnia ścieków;
- Wizje lokalne w terenie i uzgodnienia z właścicielem posesji;
- Literatura fachowa i wytyczne dostawcy oczyszczalni ścieków

3. Aktualny stan gospodarki wodno-ściekowej

Budynek istniejący , zgodnie z projektem ścieki mają być odprowadzane do szamba – zbiornika bezodpływowego . Przewidziano maksymalnie 5 mieszkańców na budowanej

4. Ilość i jakość ścieków

Ilość maksymalnie 6 mieszkańców na budowanej posesji.

Średnie zużycie wody na mieszkańców przyjęte wg aktualnej praktyki w ilości 160l/Md.

$$Q \text{ śr. Dobowe} = 5 \times 160 = 800 \text{ l/d} = 0,80 \text{ m}^3/\text{d}$$

Minimalną objętość osadnika oblicza się przy założeniu 3 dobowego przetrzymania ścieków w osadniku

Stężenia zanieczyszczeń zawarte w ściekach surowych są typowe jak dla ścieków socjalno-bytowych

Przyjęto osadnik **EPURBLOC 3**, zaopatrzony na wylocie w filtr doczyszczający

5. Warunki gruntowo - wodne

W miejscu lokalizacji drenażu rozsączającego zgodnie z oświadczeniem p. Górczyńskiego stwierdzono następujące warstwy:

- 0,0÷0,20 – gleba rodzima
- 0,2-2,50 – glina piaszczysta

Grunt zaliczono do kategorii - przepuszczalność umiarkowana . Zwierciadło wody gruntowej ustalono na głębokości umożliwiającej zastosowanie drenażu rozsączającego. W/wym. warunki pozwalają na zastosowanie podziemnego rozsączania wstępnie podczyszczonych w osadniku gnilnym ścieków.

6. Dobór oczyszczalni

⇒ Dobór długości drenażu rozsączającego:
Ilość mieszkańców-5osób
 $Q \text{ śr. Dobowe} = 5 \times 160 = 800 \text{ l/d}$

Glina piaszczysta $q_{\max} = 18 \text{ dm}^3/\text{m}^2\text{d}$
Wymagana powierzchnia infiltracyjna - 42 m^2
Długość drenażu przy szerokości rowka 50 cm – 85 mb

⇒ Dobór warstw filtracyjnych:

Grunty słabo przepuszczalne /glina piaszczysta/
Długość drenażu przy szerokości rowka 50 cm – 85 mb

Kamień /frakcja 20-40 mm
Piasek płukany <2 mm

⇒ Dobór przydomowej oczyszczalni ścieków

Przyjęto oczyszczalnię ścieków **PLASTEPUR® SOLTRALENTZ :**


7. Uwagi:

- ⇒ Wykaz materiałów przy Rys 2.
- ⇒ Materiały wg nazewnictwa firmy **PLASTEPUR® SOLTRALENTZ** Rys. 3 i 4
- ⇒ Po wykonaniu instalacji przydomowej oczyszczalni ścieków użytkownik dokona fizycznej likwidacji istniejącego szamba.
- ⇒ Odcinek przykanalika domowego /sieć wewnętrzną PCV 160/ użytkownik wykona we własnym zakresie.
- ⇒ W trakcie wykonywania robót przydomowej oczyszczalni ścieków należy zwrócić szczególną uwagę na występującą meliorację oraz inne instalacje zewnętrzne.
- ⇒ Należy zachować minimalne odległości drenażu: od drzewostanu 3m, od studni 30 m, od granicy sąsiedniej działki 2m, od budynku 5m.

Załączniki:

- ⇒ **BIOLOGICZNA OCZYSZCZALNIA ŚCIEKÓW DLA DOMKÓW**
- ⇒ **APROBATA TECHNICZNA OSADNIKA GNILNEGO EPURBLOC 3 3m³**

inż. Jerzy Karłowicz
upr. bud. do projektowania, kierown.
i nadzorowania robotami bud. bez dop. w
w specjalności instalacji sanitarnych
w ograniczonym zakresie do sieci
wodociągowych i kanalizacyjnych
Nr ewid. UAN-NB-R396.5/55/96

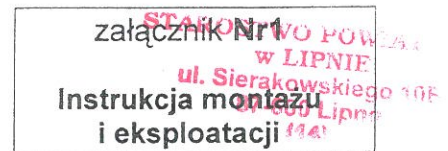

BIOLOGICZNA OCZYSZCZALNIA ŚCIEKÓW Dla domków jednorodzinnych

1. Charakterystyka oczyszczalni

- Oczyszczalnia ścieków składa się z następujących elementów:
- ⇒ osadniki gnilne w których zbierane i przetrzymywane ścieki podlegają beztlenowej fermentacji, powstający w trakcie osad opada na dno zbiornika. Pojemność osadnika gnilnego dobiera projektant kierując się możliwością przetrzymania ścieków **2-3 dni**.
 - ⇒ Drenaż rozsączający, którego zadaniem jest równomierne rozprowadzanie pozbawionych zawiesiny ścieków do gruntu, gdzie podlegają dalszemu oczyszczaniu w warunkach tlenowych. Rozsączanie ścieków do gruntu jest możliwe tylko w określonych warunkach:
odległość drenażu od lustra wód gruntowych musi wynosić co najmniej 150 cm.
grunt musi posiadać dobrą lub średnią przepuszczalność wody. Grunty o złej przepuszczalności /gлина, ił,/ uniemożliwiają zastosowania tego typu oczyszczalni.
W wypadku gruntów słabo przepuszczalnych decyzję o wielkości drenażu / a nawet o możliwości zamontowania oczyszczalni / powinny zdecydować badania gruntu.
Efekty tak przeprowadzonego obowiązującego oczyszczania odpowiadają wymogom jakości ścieków odprowadzanych do wód i do ziemi określonych w Rozporządzeniu Ministra Środowiska z dnia 24 lipca 2006 r. zgodnie z Dz. U. 06.137.984 § 19.1. pkt 1

2. Przeznaczenie urządzenia

Biologiczna oczyszczalnia ścieków służy do rozkładu ścieków bytowych powstających w domach mieszkalnych. Jest to rozwiązanie proste i tanie. Poszczególne elementy oczyszczalni wykonane są z tworzyw sztucznych: laminatu poliestrowo szklanego i PCV. Są to materiały o dużej wytrzymałości mechanicznej i odporne na działanie czynników chemicznych. Cała instalacja musi być zlokalizowana na terenie wydzielonym. Niedopuszczalny jest ruch pojazdów po tym terenie. Należy uwzględnić przy lokalizacji zbiornika gnilnego możliwość dojazdu wozu asenizacyjnego w celu okresowego wypompowania osadów.

3. Wykaz urządzeń wchodzących w skład oczyszczalni

Zakład dostarcza komplet urządzeń potrzebnych do zaprojektowania, zmontowania i uruchomienia biologicznej oczyszczalni:

- ⇒ osadniki gnilne dwukomorowe z zamontowanym filtrem i nadbudową z pokrywą wielkość osadnika dobiera się w zależności od ilości stałych użytkowników. Przyjmuje się, że jedna osoba wytwarza w ciągu doby ok. max.160 l ścieków. Przyjmując 2-3 dniowy czas przetrzymania ścieków wytwarzane przez nas osadniki należy stosować:

V 2.0 m ³ użytkowników	4
V 3.0 m ³ użytkowników	6
V 4.0 m ³ użytkowników	8
V 5.0 m ³ użytkowników	11
V 8.0 m ³ użytkowników	18

zachować spadek 0,5-1 %. Końce rur drenarskich wprowadzić do studzienki napowietrzającej.

Ułożony drenaż przysypać 10 cm warstwą żwiru o granulacji 10/40 mm. Na żwir położyć geowłókninę, tekturę lub słomę w celu zabezpieczenia warstwy filtracyjnej przed zamulaniem gruntem, a następnie cały drenaż przykryć ziemią.

Ziemię nad polem filtracyjnym wyrównać, a następnie wysiać trawę. Po polu drenażowym nie można jeździć pojazdami ani sadzić drzew lub krzewów.

5. Opis procesu technologicznego

Ścieki gospodarczo-bytowe dopływają grawitacyjnie kolektorem do dwukomorowego zbiornika z filtrem, gdzie podlegają procesowi dekantacji i fermentacji beztlenowej. Fermentację beztlenową powodują mikroorganizmy, które rozmnażają się w osadniku gnilnym. Ścieki z małą zawartością zawiesiny odprowadzane są kolektorem do studzienki rozdzielającej i do drenażu rozsączającego ułożonego na podsypce filtracyjnej.

W drenażu następuje napowietrzenie ścieków i warstwy filtracyjnej za pośrednictwem komina wentylacyjnego. Pod drenażem w warunkach tlenowych następuje końcowe doczyszczanie ścieków, tak że na głębokości 0,9 m ścieki są całkowicie oczyszczone.

6. Eksploatacja oczyszczalni

UWAGA !!! przed podaniem ścieków zbiornik zawsze musi być napelniony wodą

- ⇒ Co 6 miesięcy wyjąć filtr z oczyszczalni, materiał filtracyjny wysypać, umyć strumieniem wody, ponownie załadować do filtra i umieścić go w oczyszczalni.
- ⇒ Po roku eksploatacji wozem asenizacyjnym wypompować z obu komór nagromadzone osady wraz ze ściekami. W tym celu należy odkryć pokrywę na nadbudowie filtra, filtr wyjąć ze zbiornika i wyczyścić. Rurę ssącą przez właz wprowadzić do zbiornika i wypompować zawartość.
- ⇒ Po opróżnieniu z osadów zbiornik napelnić wodą aż do przelania do studzienki rozdzielającej. Filtr oczyszczalni napelnić koksem o granulacji 45÷65 mm i umieścić go w zbiorniku. Na nadbudowę filtra nałożyć pokrywę i przysypać ziemią zrównując ją z terenem.

Wykaz elementów oczyszczalni:

- ⇒ Zbiornik z filtrem/ wielkość wg projektu/
- ⇒ Studzienka rozdzielająca
- ⇒ Studzienka zamykająca drenaż
- ⇒ Kolana 110 Drenaż rury/ ilość wg projektu/
- ⇒ Rura napowietrzająca z kominkiem

inż. Jerzy Karnowski
upr. bud. do projektowania, kierowania
i nadzorowania robotami bud. bez ograniczeń
w specjalności instalacji sanitarnych oraz
w ograniczonym zakresie do sieci
wodociągowych i kanalizacyjnych
Nr ewid. UAN-NB-8386-5/55/86 Wk



INSTYTUT OCHRONY ŚRODOWISKA
INSTITUTE OF ENVIRONMENTAL PROTECTION

ZESPÓŁ NORMALIZACJI I APROBAT TECHNICZNYCH

STAROSTWO POWIATOWE
w LIPNIE
ul. Sierakowskiego 10B
87-600 Lipno
(14)

SOTRALENTZ Sp. z o.o.

Ul. Lipowa 49

05-803 Pruszków

Warszawa, dnia 20 września 2007r.

ZN/4/AT-29748-2007r.

Zespół Normalizacji i Aprobatach Technicznych potwierdza, że firmie: SOTRALENTZ z Pruszkowa przyznano następującą aprobatę techniczną:
AT-2007-08-0003/A4 Zbiorniki technologiczne i urządzenia uzupełniające dla małych oczyszczalni ścieków SOTRALENTZ.

W. W. W. W. W.

adres/address:	telefon/phone:	fax:	e-mail:
ul. Księcia Józefa 4 01-002 Warszawa	(48 22) 832-21-63 (48 22) 833-42-41 fax 500	(48 22) 832-21-63	zn@ios.edu.pl

**za zgodność
z oryginałem**

inż. JERZY KARNOWSKI
ul. Reja 7/9 m. 5
87-800 WŁOCŁAWEK
Upr. bud.-konstr. inż. 729/73 Bg
Upr. bud.-instal. inż. 8386-5/55/86 Wk

MAPA SYTUACYJNO-WYSOKOŚCIOWA


Skala 1 : 1000

Wieś : Sumin

Działka nr: 142

Sekcja: 355.442.213

STAROSTWO POWIATOWE
w LIPNIE
ul. Sierakowskiego 10B
87-600 Lipno
141

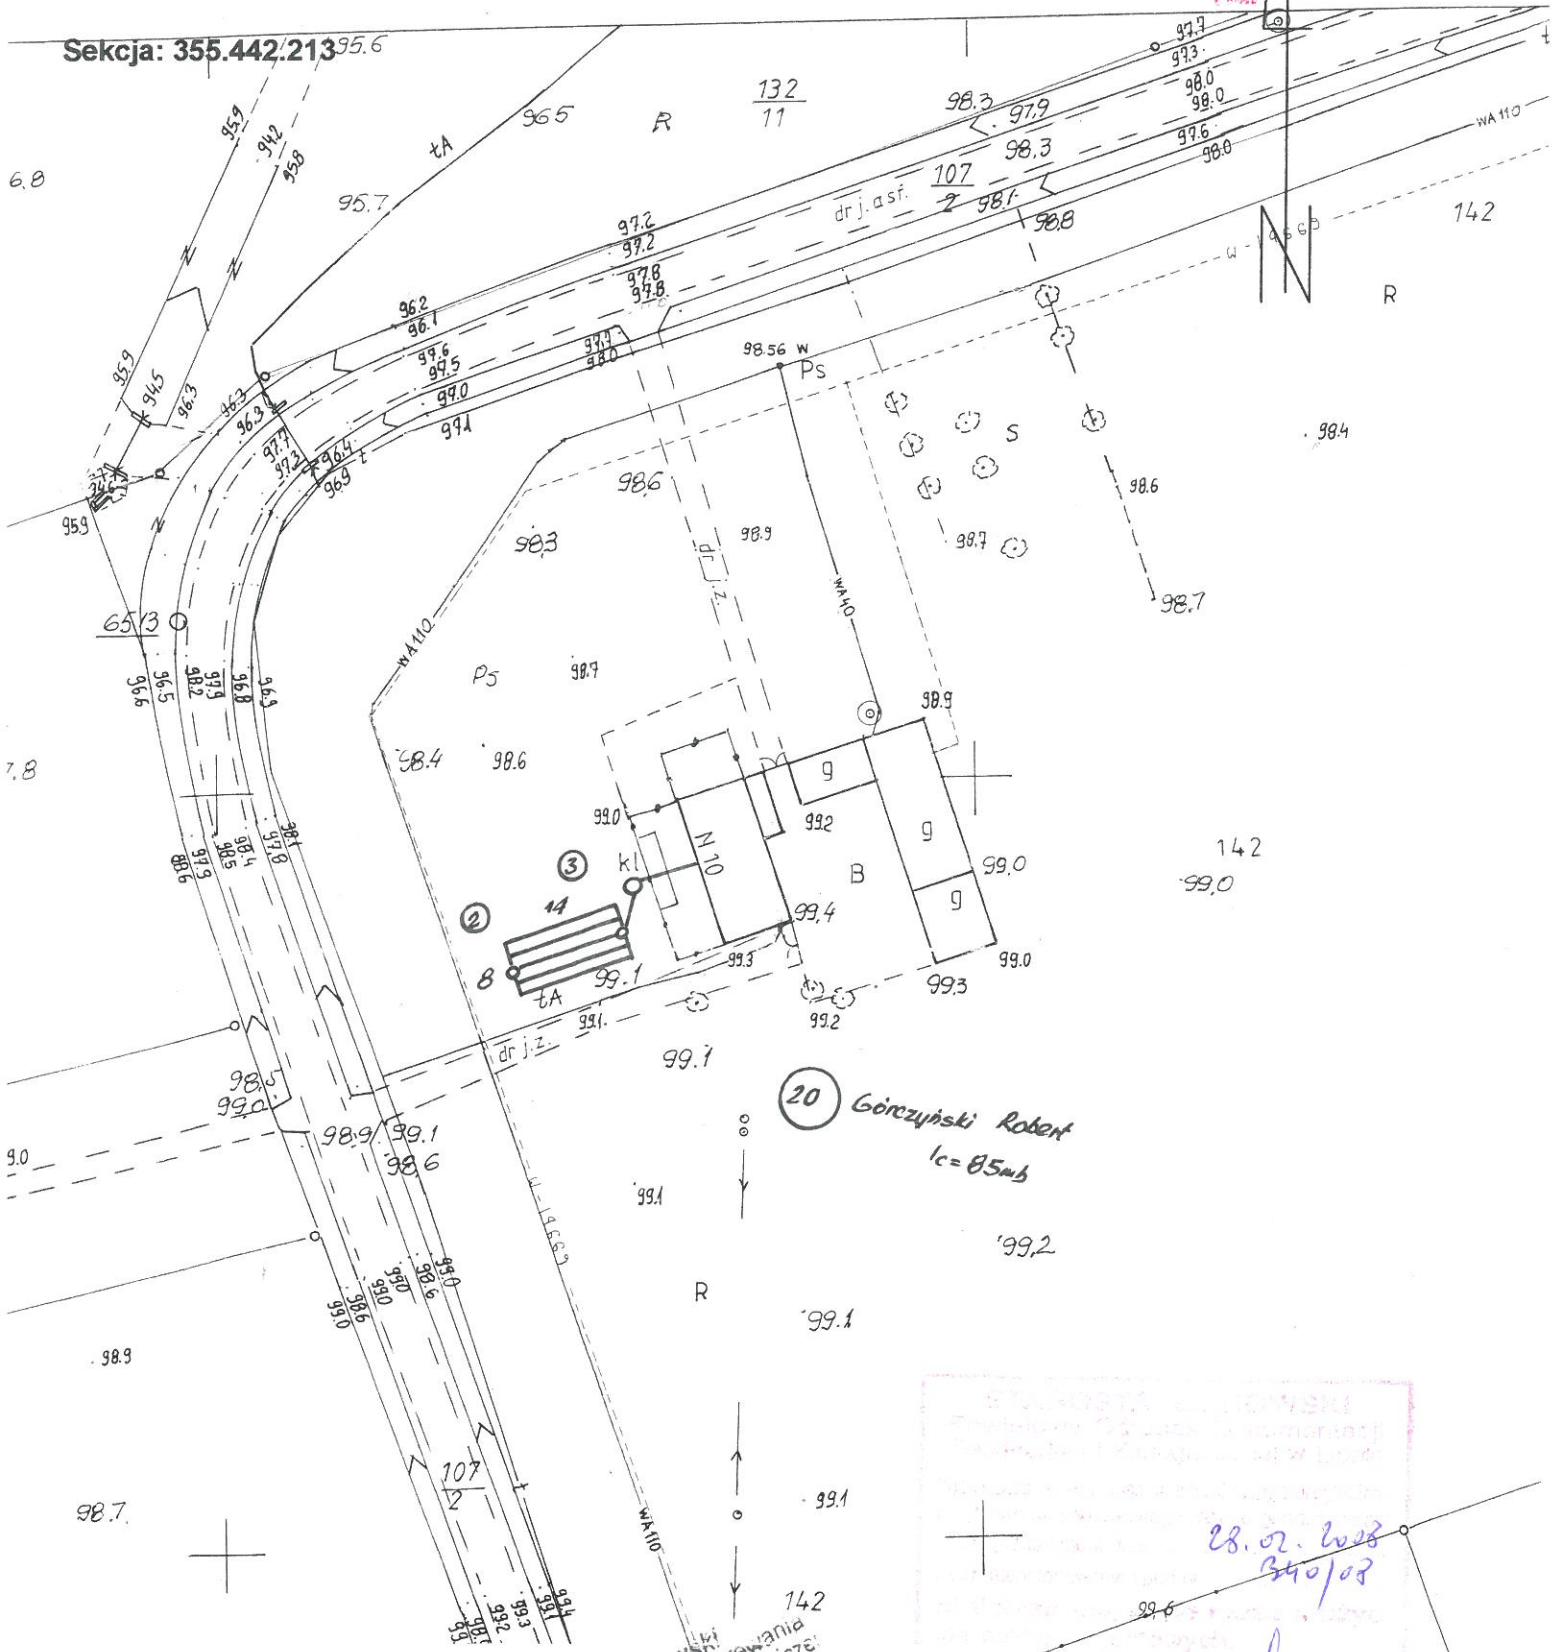

OBIEKT: przyzagrodowa oczyszczalnia ścieków Sumin gmina Kikół działka 142			RYS:
TEMAT: Plan zagospodarowania działki w obiekcie przyzagrodowej oczyszczalni ścieków			1
FUNKCJA:	imię i nazwisko	Data	Arkusz:
PROJEKTOWAŁ:	inż. Jerzy Karnowski	02.2008	-
OPRACOWAŁ:	inż. Jerzy Karnowski	02.2008	-


28.02.2008
340/08

Zup. STAROSTY
mgr inż. Piotr Cieślakiewicz
Kierownik Powiatowego Ośrodka Dokumentacji
Geodezyjnej i Kartograficznej w Lipnie

146
3

Schemat budowy przydomowej oczyszczalni ścieków


STAROSTWO POWIATOWE
w LIPNIE
ul. Sierakowskiego 10B
87-600 Lipno
(14)

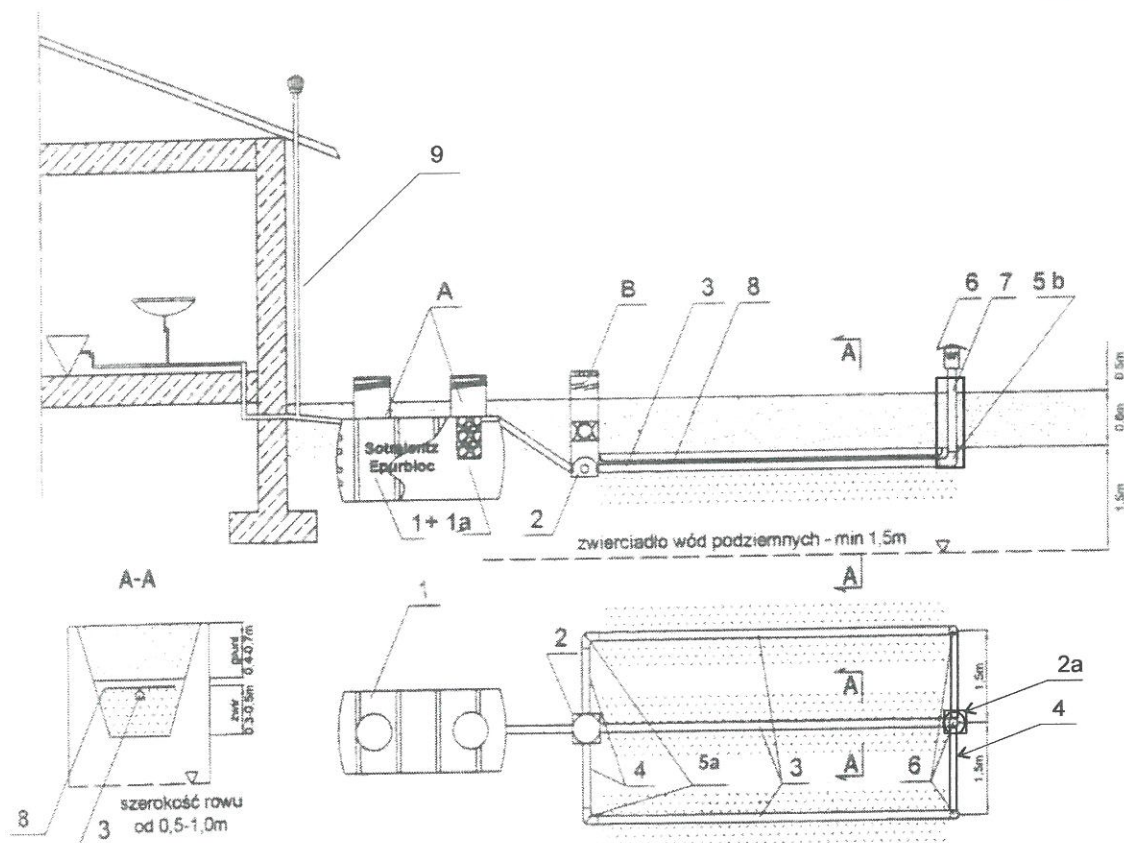

Elementy składowe oczyszczalni przydomowej:


1. osadnik Epurbloc 3 –1kpl
- 1a. filtr doczyszczający –1kpl
2. studzienka rozdzielcza SL- RR 450–1kpl
- 2a studzienka zamykająca SL- RBU 450–1kpl
3. rury drenażowe perforowane $\varnothing$ 110 l=85mb
4. rury połączeniowe pełne $\varnothing$ 110 l=16mb
- 5a.kolano PP $\varnothing$ 110/45°–4szt
- 5b.kolano PP $\varnothing$ 110/90°–4szt
6. wywiewka $\varnothing$ 110°–2szt
7. rura napowietrzająca pełna $\varnothing$ 110°–1szt
8. geowłóknina szer. 0,5 m l=85mb
9. rura napowietrzająca pełna $\varnothing$ 110°–1szt
10. Kamień-12,7m³/23t
11. piasek-29,7m³/50t

OBIEKT: przyzagrodowa oczyszczalnia ścieków Sumin gmina Kikół działka 142		inż. Jerzy Karnowski	SKALA	RYS:
TEMAT: schemat technologiczny		upr. bud. do projektowania i nadzoru robót	inżynieria	2
FUNKCJA	imię i nazwisko	Podpis	Data	Arkusz:
PROJEKTOWAŁ:	inż. Jerzy Karnowski	inż. Jerzy Karnowski	02.2008	-
OPRACOWAŁ:	inż. Jerzy Karnowski	inż. Jerzy Karnowski	02.2008	-

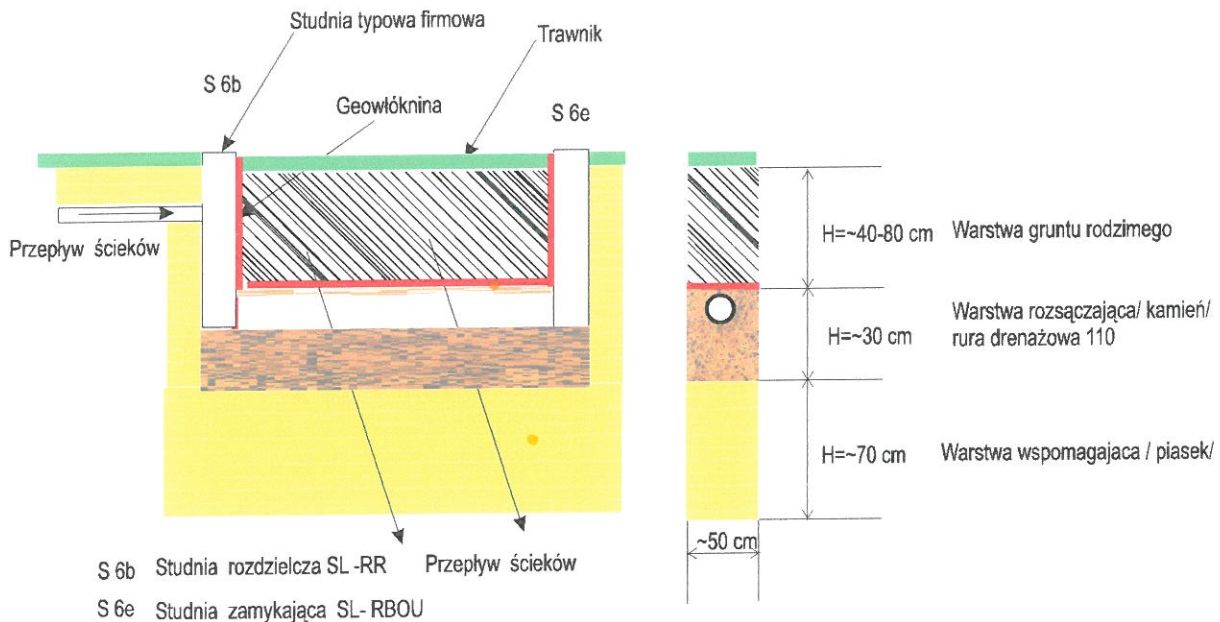


Drenaż rozszczajający z warstwą wspomagającą /2/

OBIEKT: przyzagrodowa oczyszczalnia ścieków Sumin gmina Kikół działka 142		SKALA	RYS:
TEMAT: Przekrój rowu rozszczajającego		inż. Jerzy Karnowski - kierownik	3
FUNKCJA:	imię i nazwisko	Podpis	Data
PROJEKTOWAŁ:	inż. Jerzy Karnowski	02.2008	Arkusz:
OPRACOWAŁ:	inż. Jerzy Karnowski	02.2008	-

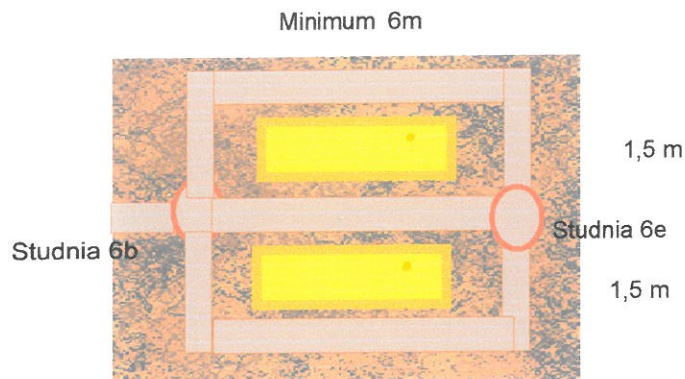

Drenaż rozsączający w gruncie przepuszczalnym-
z warstwą wspomagającą /2/

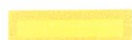-  Grunt przepuszczalny-piasek gliniasty
-  Drenaż
-  Żwir 20/40


OBIEKT: przyzagrodowa oczyszczalnia ścieków Sumin gmina Kikół działka 142		SKALA	RYS:
TEMAT: układ drenażu w gruncie		inż. Jerzy Karnowski	4
FUNKCJA:	imię i nazwisko	Podpis	Data
PROJEKTOWAŁ:	inż. Jerzy Karnowski	02.2008	Arkusz:
OPRACOWAŁ:	inż. Jerzy Karnowski	02.2008	-

PRO – IN – KOM
Włocławek


STAROSTWO POWIATOWE
w LIPNIE
ul. Sierakowskiego 10B
87-600 Lipno
(14)

BUDOWA IPURELOC® 3000 litrów


Widok z boku (z przekrojem)

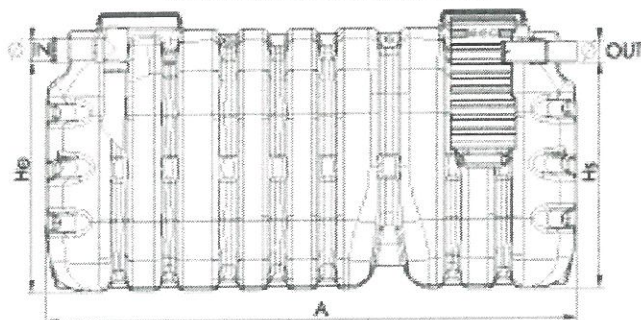


Widok od strony wlotu (IN)

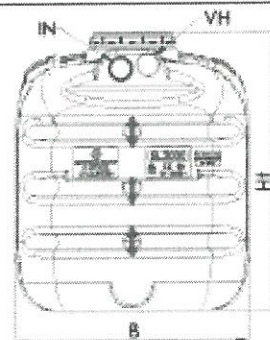

Widok z góry

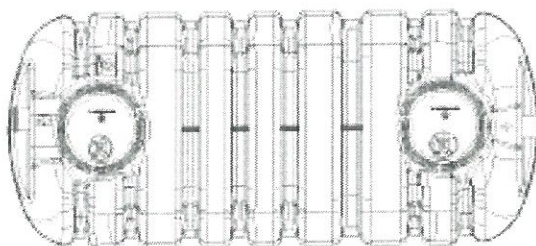

Widok od strony wylotu (OUT)

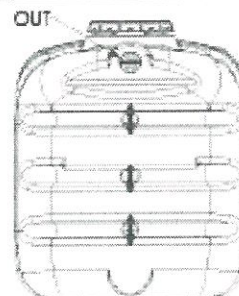

OBIEKT: przyzagrodowa oczyszczalnia ścieków Sumin gmina Kikół działka 142		SKALA	RYS:
TEMAT: Osadnik			5
FUNKCJA	imię i nazwisko	Podpis	Arkusz:
PROJEKTOWAŁ:	inż. Jerzy Karnowski	02.2008	-
OPRACOWAŁ:	inż. Jerzy Karnowski	02.2008	

inż. Jerzy Karnowski
Przebieg bud. do projektowania, kierowania
nadzorowania robotami bud. bez ograniczeń
w specjalności instalacji sanitarnych i
wodociagowych i kanalizacyjnych
Nr ewid. LIAN-NB-8786-5145/8042

URZĄD WOJEWÓDZKI

we Wrocławiu
Wydział Planu i Zasadniczego, Branżowy, Włocławek, dnia 9.05. 19 86 r.
Architekta i Inżyniera Budowlanego
Kod 07-800 (adres terenowego organu administracji państwowej)

Nr UAN-NB-8386-5/55/86 WK

D E C Y Z J A

Na podstawie § 5, 6, 7 i § 13 ust. 1 rozporządzenia Ministra Gospodarki Terenowej i Ochrony Środowiska z dnia 20 lutego 1975 r. w sprawie samodzielnych funkcji technicznych w budownictwie (Dz. U. Nr 8 poz. 46) stwierdza się, że
Obywatel J E R Z Y K A R N O W S K I

(wymienić imię — imiona i nazwisko)

Inżynier budownictwa-specj. urzędnika sanitarnego,

(wymienić tytuł zawodowy)

urodzony dnia 19.04.1948r. w Chodczu

posiada przygotowanie zawodowe, upoważniające do wykonywania samodzielnej funkcji inżyniera budowlanego

inst. inż. w zakresie sieci sanit.-z. ogr. w specjalności sieci wod.-kan. i instalacji sanitarnych (określić rodzaj specjalności techniczno-budowlanej lub specjalizacji zawodowej)
Obywatel J E R Z Y K A R N O W S K I


(imię — imiona i nazwisko)

jest upoważniony do*):

Zakres upoważnień na odwołanie,

Otrzymuje:

1. Ob. J. Karnowski
ul. Pogodna 7, m. 93
87-800 Włocławek
2. NB c/c

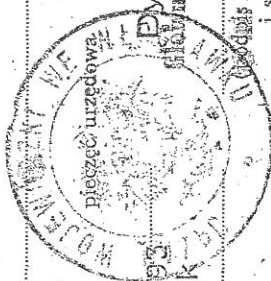

Dyrektor Wydziału
Główny Architekt Wojewódzki
Urząd Wojewódzki w Włocławku
i stanowiska służbowego

*) określić zakres prawa wykonywania samodzielnej funkcji technicznej w budownictwie wynikający odpowiednio do rodzaju funkcji i specjalności techn.-budowlanej z przepisów § 1 ust. 5, § 2 ust. 2, § 4 ust. 1 i 2, § 5 ust. 2, § 6, § 7, § 8, § 13 ust. 1 rozporządzenia.

ZGT O/WI. 15-00 4226 84 1000 A5

Jest upoważniony do:

1. kierowania, nadzorowania i kontrolowania budowy i robót, kierowania i kontrolowania wytwarzania konstrukcyjnych elementów sieci oraz oceniania i badania stanu technicznego w zakresie sieci wodociagowych i kanalizacyjnych,
2. sporządzenia w budownictwie osób fizycznych projektów sieci wodociagowych i kanalizacyjnych,
3. kierowania, nadzorowania i kontrolowania budowy i robót, kierowania i kontrolowania wytwarzania konstrukcyjnych elementów instalacji oraz oceniania i badania stanu technicznego w zakresie instalacji sanitarnych,
4. sporządzenia w budownictwie osób fizycznych projektów instalacji sanitarnych,




Dyrektor Wydziału
Główny Architekt Wojewódzki

inż. arch. Bogusław Broszka

STAROSTWO POWIATOWE
w LIPNIE
ul. Sierakowskię 10B
87-800 Lipno
14.41
KARNOWSKI
ul. P. 73 m. 93
87-800 Włocławek
15.00 4226 84 1000 A5

z zgodność
z oryginałem

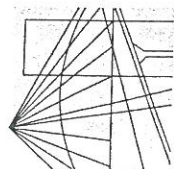

P O L S K A
I Z B A
INŻYNIERÓW
BUDOWNICTWA

Bydgoszcz 2007-11-27
(miejscowość, data)

Zaświadczenie

Pan/Pani **KARNOWSKI JERZY**

miejsce zamieszkania

87-800 WŁOCŁAWEK

ul. REJA 7/9 M. 5

jest członkiem Kujawsko-Pomorskiej

Okręgowej Izby Inżynierów Budownictwa

o numerze ewidencyjnym

KUP/IS/3564/02

i posiada wymagane ubezpieczenie od odpowiedzialności cywilnej.

Niniejsze zaświadczenie jest ważne od dnia 2008-01-01

do dnia 2008-12-31

KUJAWSKO POMORSKA OKRĘGOWA
IZBA INŻYNIERÓW BUDOWNICTWA
w BYDGOSZCZY

85-030 BYDGOSZCZ, ul. B. Rumieńskiego 6
tel. 052 366 70 50 • fax 052 366 70 59

PRZEWODNICZĄCY
RADY OKRĘGOWEJ IZBY

mgr inż. Andrzej M. Kujawski
(pieczęć i podpis przewodniczącego)

Niniejsze zaświadczenie potwierdza zawarcie obowiązkowego ubezpieczenia od odpowiedzialności cywilnej inżynierów budownictwa.

Przedmiotem ubezpieczenia jest odpowiedzialność cywilna deliktowa i kontraktowa ubezpieczonego za szkody wyrządzone w związku z wykonywaniem samodzielnych funkcji technicznych w budownictwie w zakresie posiadanych uprawnień budowlanych.

Suma gwarancyjna na jedno zdarzenie w okresie ubezpieczenia wynosi **50.000 EUR**.

O fakcie powstania szkody należy zawiadomić TU Allianz Polska S.A., ul. Chocimska 17, 00-791 Warszawa niezwłocznie, nie później niż w ciągu 14 dni od chwili uzyskania wiadomości przez poszkodowanego o oroszczeniu, które może rodzić odpowiedzialność cywilną ubezpieczonego. Zgłoszenia szkody można dokonać poprzez wypełnienie i przesłanie formularza zamieszczonego na stronie internetowej Polskiej Izby Inżynierów Budownictwa www.piib.org.pl

Posiadanie ubezpieczenia obowiązkowego w ramach umowy generalnej zawartej pomiędzy PIIB a TU Allianz Polska S.A. umożliwia członkom Izby zawarcie dodatkowego ubezpieczenia od odpowiedzialności cywilnej na wyższe sumy gwarancyjne oraz uprawnia do skorzystania z licznych zniżek na prywatne ubezpieczenie mieszkań, ubezpieczenia komunikacyjne, ubezpieczenia NNW i ubezpieczenia turystyczne.

Obsługą merytoryczną przedmiotowego ubezpieczenia zajmuje się broker Polskiej Izby Inżynierów Budownictwa **Hanza Brokers Sp. z o.o.** który pod numerem infolinii **0 801 384 666**, stworzonej dla inżynierów budownictwa, rozwiązuje problemy związane z funkcjonowaniem obowiązkowego ubezpieczenia oraz świadczy pomoc w uzyskiwaniu terminowych i pełnych wypłat należnych odszkodowań.
www.hanzabrokers.pl

za zgodność
z oryginałem

inż. JERZY KARNOWSKI
ul. Reja 7/9 m. 5
87-800 WŁOCŁAWEK
Upor. bud.-konst./inż. 729/73 Bg
Upor. bud.-instal. inż. 8386-5/65/66 Wk

STANOWISKO POWIATOWE
w LIPNIE
ul. Krakowskiego 10B
7-600 Lipno
(144)

OŚWIADCZENIE¹

STAROSTWO POWIATOWE
w LIPNIE
ul. Sierakowskiego 10B
87-600 Lipno
(14)

projektanta – sprawdzającego² o sporządzeniu projektu budowlanego zgodnie z obowiązującymi przepisami oraz zasadami wiedzy technicznej

Ja niżej podpisany :

JERZY KARNOWSKI

(imię i nazwisko składającego oświadczenie)

Nr PESEL :

inż. JERZY KARNOWSKI
ul. Reja 7/9 m. 5
67-800 WŁOCŁAWEK
Upr. bud.-konstr. Inż. 729/73.Bg
Upr. bud.-instal. Inż. 8386-5/55/86 Wk

zamieszkały w ul.

kod pocztowy poczta

Oświadczam, że projekt budowlany (opracowanie z dnia 27 LUTY 2008

dotyczący inwestycji (podać rodzaj inwestycji) :

PRYZAGRODOWA OCZYSZCZALNIA ŚCIEKÓW

opracowany na rzecz Inwestora (podać pełną nazwę inwestora)

GÓRCZYŃSKI ROBERT

SUMIN 65, 87-620 KIKÓŁ DZIAŁKA 142

został opracowany zgodnie z obowiązującym prawem oraz zasadami wiedzy technicznej.

27.02.2008

(data złożenia oświadczenia)

inż. Jerzy Karnowski
upr. bud. do projektowania, kierowania
i nadzorowania robotami bud. bez ograniczeń
w specjalności instalacji sanitarnych oraz
w ograniczonym zakresie do sieci
wodociagowych i kanalizacyjnych
Nr ewid. UAN-NB-8386-5/55/86 Wk
(czytelny podpis składającego oświadczenie)

¹ wymóg art. 20 ust. 4 Ustawy z dnia 07 lipca 1994r. – Prawo budowlane (Dz. U. z 2003r. Nr 207 poz. 2016 z późn. zmianami)

² niepotrzebne skreślić

I. Opis techniczny do planu zagospodarowania działki

1. Cel i zakres opracowania
2. Postawa opracowania projektu technicznego
3. Aktualny stan gospodarki wodno-ściekowej
4. Ilość i jakość ścieków
5. Warunki gruntowo-wodne
6. Dobór oczyszczalni
7. Uwagi

Załączniki:

- Opis biologicznej oczyszczalni ścieków z drenażem - załącznik **Nr 1**
- Aprobata techniczna osadnika gnilnego - załącznik **Nr 2**

II. Część graficzna

1. Plan zagospodarowania działki w obiekt przyzagrodowa oczyszczalnia ścieków - skala 1:1000 Rys. Nr 1
2. Schemat technologiczny-poglądowy Rys Nr 2
3. Przekrój rowu rozsączającego Rys Nr 3
4. Układ drenażu w gruncie Rys Nr 4
5. Zbiornik Rys Nr 5

1. Cel i zakres opracowania

Celem opracowania jest rozwiązanie gospodarki ściekowej dla posesji p. Grochockiego Macieja w miejscowości Moszczonze gmina Kikół działki **76/1**. Projektowana oczyszczalnia jest uzupełnieniem istniejącej zabudowy w ramach posesji zagrodowej

2. Podstawa opracowania

Podstawę opracowania stanowi:

- Zlecenie Inwestora;
- Plan sytuacyjny terenu posesji w skali 1:1 000;
- Oświadczenie właściciela działki , terenu na którym ma być zlokalizowana oczyszczalnia ścieków;
- Wizje lokalne w terenie i uzgodnienia z właścicielem posesji;
- Literatura fachowa i wytyczne dostawcy oczyszczalni ścieków

3. Aktualny stan gospodarki wodno-ściekowej

Budynek istniejący , zgodnie z projektem ścieki mają być odprowadzane do szamba – zbiornika bezodpływowego . Przewidziano maksymalnie 7 mieszkańców na budowanej posesji.

4. Ilość i jakość ścieków

Ilość maksymalnie 7 mieszkańców na budowanej posesji.

Średnie zużycie wody na mieszkańców przyjęte wg aktualnej praktyki w ilości 160l/Md.

$$Q \text{ śr. Dobowe} = 7 \times 160 = 1120 \text{ l/d} = 1,12 \text{ m}^3/\text{d}$$

Minimalną objętość osadnika oblicza się przy założeniu 3 dobowego przetrzymania ścieków w osadniku

Stężenia zanieczyszczeń zawarte w ściekach surowych są typowe jak dla ścieków socjalno-bytowych

Przyjęto osadnik **EPURBLOC 4**, zaopatrzony na wylocie w filtr doczyszczający

5. Warunki gruntowo - wodne

W miejscu lokalizacji drenażu rozsączającego zgodnie z oświadczeniem p. Grochockiego stwierdzono następujące warstwy:

- 0,0÷0,20 – gleba rodzima
- 0,2-2,50 – glina piaszczysta

Grunt zaliczono do kategorii - przepuszczalność umiarkowana . Zwierciadło wody gruntowej ustalono na głębokości umożliwiającej zastosowanie drenażu rozsączającego. W/wym. warunki pozwalają na zastosowanie podziemnego rozsączania wstępnie podczyszczonych w osadniku gnilnym ścieków.

6. Dobór oczyszczalni

⇒ Dobór długości drenażu rozsączającego:

Ilość mieszkańców-7 osób

Q śr. Dobowe =1,12 m³/d

Gлина piaszczysta $q_{\max}=18 \text{ dm}^3/\text{m}^2\text{d}$

Wymagana powierzchnia infiltracyjna – 60m²

Długość drenażu przy szerokości rowka 50 cm przyjęto – 120 mb

⇒ Dobór warstw filtracyjnych:

Grunty słabo przepuszczalne /głina piaszczysta/

Długość drenażu przy szerokości rowka 50 cm – 120 mb

Kamień /frakcja 20-40 mm

Piasek płukany <2 mm

⇒ Dobór przydomowej oczyszczalni ścieków

Przyjęto oczyszczalnię ścieków **PLASTEPUR® SOLTRALENTZ :**

7. Uwagi:

- ⇒ Wykaz materiałów przy Rys 2.
- ⇒ Materiały wg nazewnictwa firmy **PLASTEPUR® SOLTRALENTZ** Rys. 3 i 4
- ⇒ Po wykonaniu instalacji przydomowej oczyszczalni ścieków użytkownik dokona fizycznej likwidacji istniejącego szamba.
- ⇒ Odcinek przykanalika domowego /sieć wewnętrzną PCV 160/ użytkownik wykona we własnym zakresie.
- ⇒ W trakcie wykonywania robót przydomowej oczyszczalni ścieków należy zwrócić szczególną uwagę na występującą meliorację oraz inne instalacje zewnętrzne.
- ⇒ Należy zachować minimalne odległości drenażu: od drzewostanu 3m, od studni 30 m, od granicy sąsiedniej działki 2m, od budynku 5m.

Załączniki:

- ⇒ **BIOLOGICZNA OCZYSZCZALNIA ŚCIEKÓW DLA DOMKÓW**
Instrukcja montażu i eksploatacji
- ⇒ **APROBATA TECHNICZNA OSADNIKA GNILNEGO EPURBLOC 4 4m³**

inż. Jerzy Karnowski
upr. bud. do projektowania, kierowania
i nadzorowania robotami bud. bez ograniczeń
w specjalności instalacji sanitarnych oraz
w ograniczonym zakresie do sieci
wodociągowych i kanalizacyjnych
Nr ewid. UAN-NB-8386-5/55/86 Wk

**Instrukcja montażu
i eksploatacji**

BIOLOGICZNA OCZYSZCZALNIA ŚCIEKÓW
Dla domków jednorodzinnych

1. Charakterystyka oczyszczalni

Oczyszczalnia ścieków składa się z następujących elementów:

- ⇒ osadniki gnilne w których zbierane i przetrzymywane ścieki podlegają beztlenowej fermentacji, powstający w trakcie osad opada na dno zbiornika. Pojemność osadnika gnilnego dobiera projektant kierując się możliwością przetrzymania ścieków **2-3 dni**.
- ⇒ Drenaż rozsączający, którego zadaniem jest równomierne rozprowadzanie pozbawionych zawiesiny ścieków do gruntu, gdzie podlegają dalszemu oczyszczaniu w warunkach tlenowych. Rozsączanie ścieków do gruntu jest możliwe tylko w określonych warunkach:

odległość drenażu od lustra wód gruntowych musi wynosić co najmniej 150 cm. grunt musi posiadać dobrą lub średnią przepuszczalność wody. Grunty o złej przepuszczalności /głina, ił,/ uniemożliwiają zastosowania tego typu oczyszczalni. W wypadku gruntów słabo przepuszczalnych decyzję o wielkości drenażu / a nawet o możliwości zamontowania oczyszczalni / powinny zadecydować badania gruntu. Efekty tak przeprowadzonego obowiązującego oczyszczania odpowiadają wymogom jakości ścieków odprowadzanych do wód i do ziemi określonych w Rozporządzeniu Ministra Środowiska z dnia 24 lipca 2006 r. zgodnie z Dz. U. 06.137.984 § 19.1. pkt 1

2. Przeznaczenie urządzenia

Biologiczna oczyszczalnia ścieków służy do rozkładu ścieków bytowych powstających w domach mieszkalnych. Jest to rozwiązanie proste i tanie. Poszczególne elementy oczyszczalni wykonane są z tworzyw sztucznych: laminatu poliestrowo szklanego i PCV. Są to materiały o dużej wytrzymałości mechanicznej i odporne na działanie czynników chemicznych. Cała instalacja musi być zlokalizowana na terenie wydzielonym. Niedopuszczalny jest ruch pojazdów po tym terenie. Należy uwzględnić przy lokalizacji zbiornika gnilnego możliwość dojazdu wozu asenizacyjnego w celu okresowego wypompowania osadów.

3. Wykaz urządzeń wchodzących w skład oczyszczalni

Zakład dostarcza komplet urządzeń potrzebnych do zaprojektowania, zmontowania i uruchomienia biologicznej oczyszczalni:

- ⇒ osadniki gnilne dwukomorowe z zamontowanym filtrem i nadbudową z pokrywą wielkość osadnika dobiera się w zależności od ilości stałych użytkowników. Przyjmuje się, że jedna osoba wytwarza w ciągu doby ok. max.160 l ścieków. Przyjmując 2-3 dniowy czas przetrzymania ścieków wytwarzane przez nas osadniki należy stosować:

V 2.0 m ³ użytkowników	4
V 3.0 m ³ użytkowników	6
V 4.0 m ³ użytkowników	8
V 5.0 m ³ użytkowników	11
V 8.0 m ³ użytkowników	18

PRO – IN – KOM
Włocławek

zachować spadek 0,5-1 %. Końce rur drenarskich wprowadzić do studzienki napowietrzającej.

Ułożony drenaż przysypać 10 cm warstwą żwiru o granulacji 10/40 mm. Na żwir położyć geowłókninę, tekturę lub słomę w celu zabezpieczenia warstwy filtracyjnej przed zamulaniem gruntem, a następnie cały drenaż przykryć ziemią.

Ziemię nad polem filtracyjnym wyrównać, a następnie wysiać trawę. Po polu drenażowym nie można jeździć pojazdami ani sadzić drzew lub krzewów.

5. Opis procesu technologicznego

Ścieki gospodarczo-bytowe dopływają grawitacyjnie kolektorem do dwukomorowego zbiornika z filtrem, gdzie podlegają procesowi dekantacji i fermentacji beztlenowej. Fermentację beztlenową powodują mikroorganizmy, które rozmnażają się w osadniku gnilnym. Ścieki z małą zawartością zawiesiny odprowadzane są kolektorem do studzienki rozdzielającej i do drenażu rozsączającego ułożonego na podsypce filtracyjnej.

W drenażu następuje napowietrzenie ścieków i warstwy filtracyjnej za pośrednictwem komina wentylacyjnego. Pod drenażem w warunkach tlenowych następuje końcowe doczyszczanie ścieków, tak że na głębokości 0,9 m ścieki są całkowicie oczyszczone.

6. Eksploatacja oczyszczalni

UWAGA !!! przed podaniem ścieków zbiornik zawsze musi być napełniony wodą

- ⇒ Co 6 miesięcy wyjąć filtr z oczyszczalni, materiał filtracyjny wysypać, umyć strumieniem wody, ponownie załadować do filtra i umieścić go w oczyszczalni.
- ⇒ Po roku eksploatacji wozem asenizacyjnym wypompować z obu komór nagromadzone osady wraz ze ściekami. W tym celu należy odkryć pokrywę na nadbudowie filtra, filtr wyjąć ze zbiornika i wyczyścić. Rurę ssącą przez właz wprowadzić do zbiornika i wypompować zawartość.
- ⇒ Po opróżnieniu z osadów zbiornik napełnić wodą aż do przelania do studzienki rozdzielającej. Filtr oczyszczalni napełnić koksem o granulacji 45+65 mm i umieścić go w zbiorniku. Na nadbudowę filtra nałożyć pokrywę i przysypać ziemią zrównując ją z terenem.

Wykaz elementów oczyszczalni:

- ⇒ Zbiornik z filtrem/ wielkość wg projektu/
- ⇒ Studzienka rozdzielająca
- ⇒ Studzienka zamykająca drenaż
- ⇒ Kolana 110 Drenaż rury/ ilość wg projektu/
- ⇒ Rura napowietrzająca z kominkiem

inż. Jerzy Karnowski
upr. bud. do projektowania, kierowania
i nadzorowania robotami bud. bez ograniczeń
w specjalności instalacji sanitarnych oraz
w ograniczonym zakresie do sieci
wodociągowych i kanalizacyjnych
N. ewid. L IAN-NB-8386-5/55/86 Wk

MAPA SYTUACYJNO-WYSOKOŚCIOWA

Skala 1 : 1000

Gmina : Kikół

Obręb : Moszczonne

STAROSTWO POWIATOWE
W LIPNIE
ul. Sierakowskiego 10 B
87-600 Lipno

STAROSTWO
W
ul. Sierakowskiego
87-600 Lipno
(14)

Działka nr : 76/1

Sekcja numer 355.424.233

Zgodnie z art. 18 ustawy
z dnia 17.05.1989 r.
Prawo geodezyjne i kartograficzne
(t.j. Dz. U. z 1990 r. Nr 35, poz. 443, z późn. zm.)
Wzrostanie wraz z
zapisem w tym zakresie
Wzrostanie z powyższej mapy
Wzrostanie z powyższej mapy


Z up. STAROSTY
inż. inż. Piotr Cieślakiewicz
Kierownik Powiatowego Ośrodka Dokumentacji
Geodezyjnej i Kartograficznej w Lipnie

62 Grochowski Andrzej
lc = 120mb

OBIEKT: przyzagrodowa oczyszczalnia ścieków Moszczonne gmina Kikół działka 76/1			SKALA	RYS:
TEMAT: Plan zagospodarowania działki w obiekt pryzagrodowa oczyszczalnia ścieków			1:1000	1
FUNKCJA:	imię i nazwisko	Podpis	Data	
PROJEKTOWAŁ:	inż. Jerzy Karłowicz		02.2008	Arkusz:
OPRACOWAŁ:	inż. Jerzy Karłowicz		02.2008	

Schemat budowy przydomowej oczyszczalni ścieków


STAROSTWO
w LIPNIE
ul. Sierakowskiego 10
87-809 Lipno

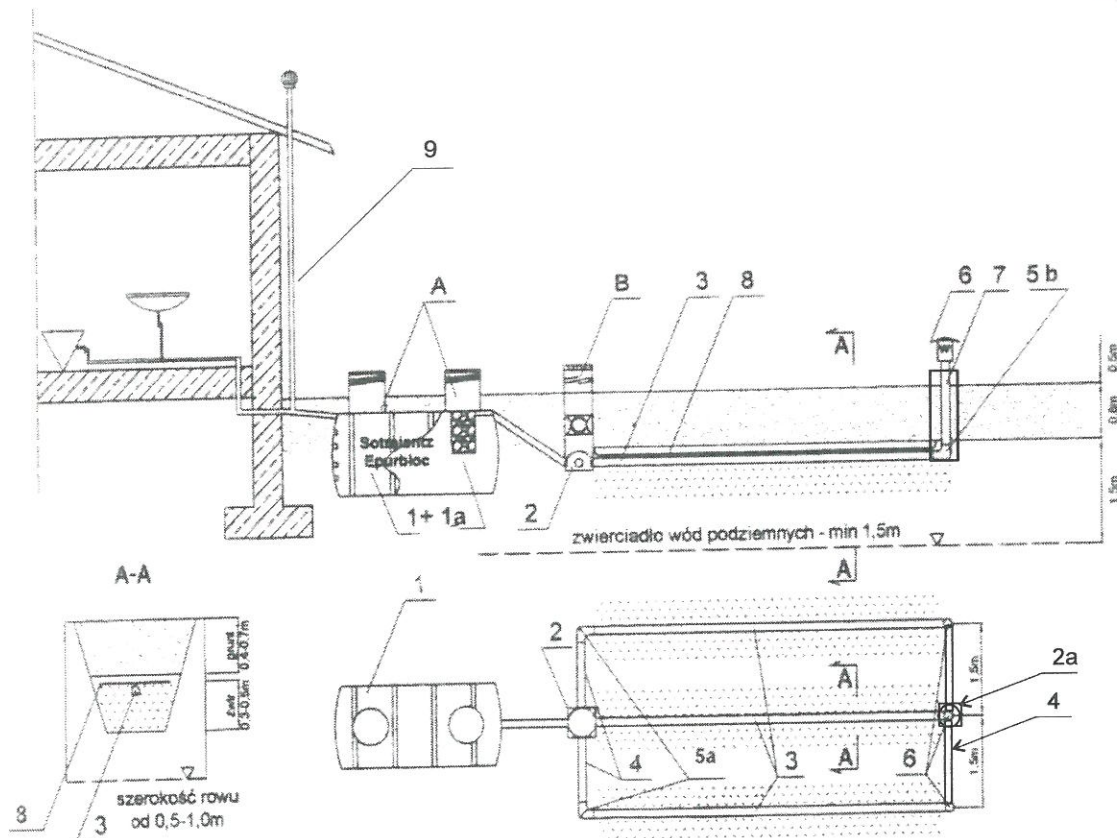


Elementy składowe oczyszczalni przydomowej:

1. osadnik Epurbloc 4 –1kpl
- 1a. filtr doczyszczający –1kpl
2. studzienka rozdzielcza SL- RR 450–1kpl
- 2a studzienka zamykająca SL- RBU 450–1kpl
3. rury drenażowe perforowane $\varnothing 110$ l=120mb
4. rury połączeniowe pełne $\varnothing 110$ l=15mb
- 5a.kolano PP $\varnothing 110/45^\circ$ –4szt
- 5b.kolano PP $\varnothing 110/90^\circ$ –4szt
6. wywiewka $\varnothing 110^\circ$ –2szt
7. rura napowietrzająca pełna $\varnothing 110^\circ$ –1szt
8. geowłóknina szer. 0,5 m l=120mb
9. rura napowietrzająca pełna $\varnothing 110^\circ$ –1szt
10. Kamień-18m³/32t
11. piasek-6m³/10t

OBIEKT: przyzagrodowa oczyszczalnia ścieków Moszczonno gmina Kikół działka 76/1		SKALA	RYS:
TEMAT: schemat technologiczny		-	2
FUNKCJA	imię i nazwisko	Data	Arkusz:
PROJEKTOWAŁ:	inż. Jerzy Karnowski	02.2008	-
OPRACOWAŁ:	inż. Jerzy Karnowski	02.2008	-

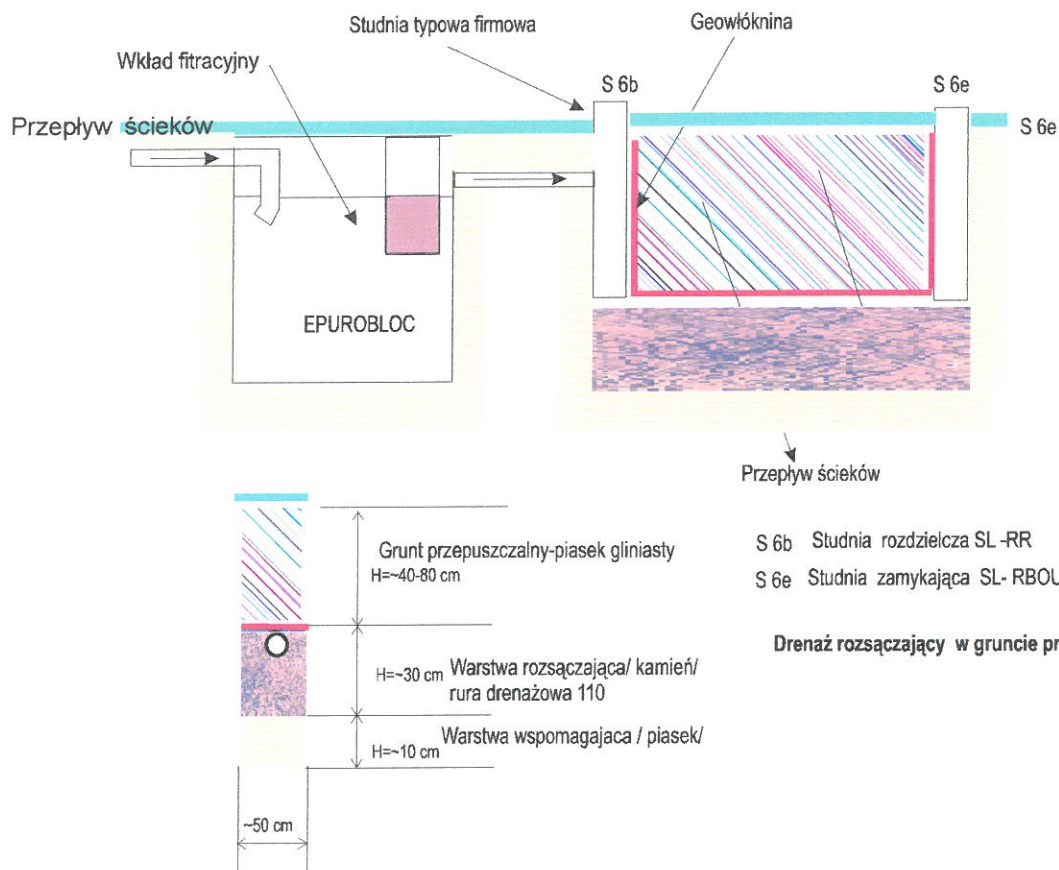

OBIEKT: przyzagrodowa oczyszczalnia ścieków Moszczonice gmina Kikół działka 76/1				SKALA	RYS:
TEMAT: Przekrój rowu rozsączającego					
FUNKCJA:	imię i nazwisko	Podpis	Data		3
PROJEKTOWAŁ:	inż. Jerzy Karnowski		02.2008	Arkusz:	
OPRACOWAŁ:	inż. Jerzy Karnowski		02.2008		-

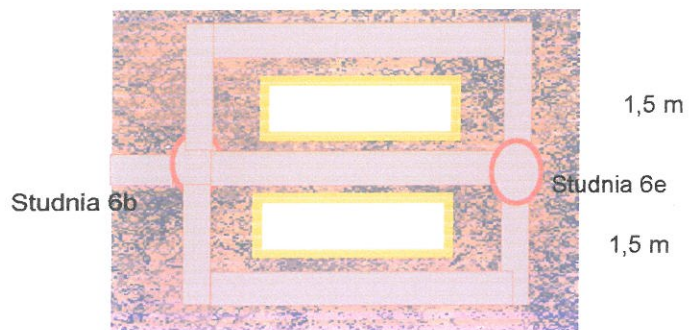

Drenaż rozsączający w gruncie przepuszczalnym /1/




OBIEKT: przyzagrodowa oczyszczalnia ścieków Moszczonno gmina Kikół działka 76/1			SKALA	RYS:
TEMAT: układ drenażu w gruncie				4
FUNKCJA:	imię i nazwisko	Podpis	Data	
PROJEKTOWAŁ:	inż. Jerzy Karnowski		02.2008	Arkusz:
OPRACOWAŁ:	inż. Jerzy Karnowski		02.2008	-

PRO-IN-KOM
Wrocław

BUDOWA EPURALOC® 4000 litrów


Widok z boku z przekrojami

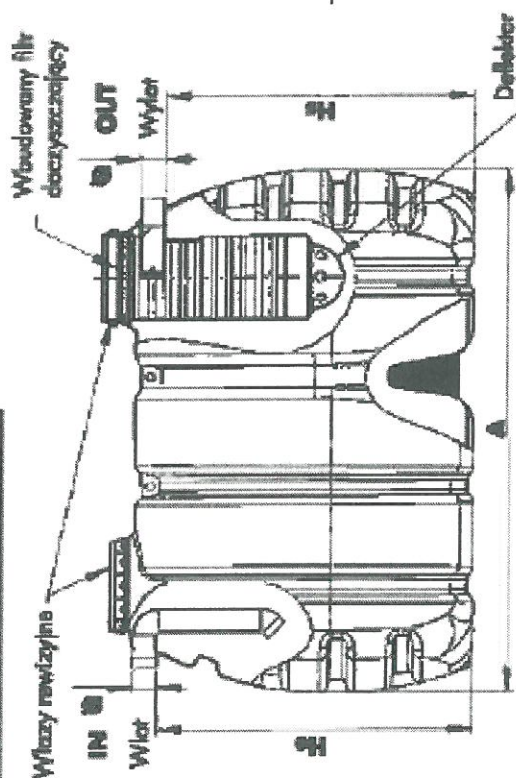

Widok urządzeń od strony

(N) 7401A

Wylotu (OUT)

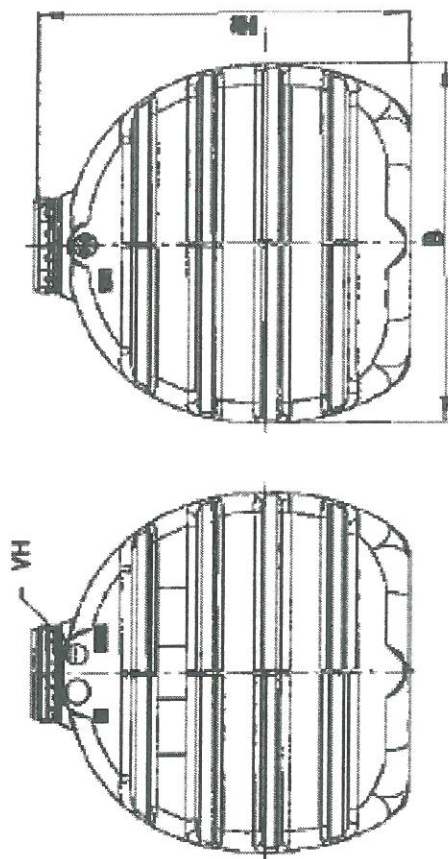

OBIEKT: przyzagrodowa oczyszczalnia ścieków Moszczone gmina Kikół działka 76/1		SKALA	RYS:
TEMAT: Osadnik		-	5
FUNKCJA	imię i nazwisko	Data	
PROJEKTOWAŁ:	inż. Jerzy Karnowski	02.2008	
OPRACOWAŁ:	inż. Jerzy Karnowski	02.2008	

STAROSTWO POWIATOWE
w LIPNIE
ul. Sierakowskiego 10B
67-600 Lipno

PROJEKT BUDOWLANY

Branża: **sanitarna**

Opracowanie: **Przyzagrodowa oczyszczalnia ścieków**

Adres: **Sumin 70 gmina Kikół działka 152**

Inwestor: **Cendrowski Krzysztof
Sumin 70 87- 620 Kikół**

Zleceniodawca projektu:

**Stowarzyszenie
Lokalna Grupa Działania Gmin Dobrzyńskich
Region Południe**

inż. Jerzy Karnowski
upr. bud. do projektowania, kierowania
i nadzorowania robotami bud. bez ograniczeń
w specjalności instalacji sanitarnych oraz
w ograniczonym zakresie do sieci
wodociągowych i kanalizacyjnych
Nr ewid. UAN-NB-8386-5/55/86 Wk

Projektował :

inż. JERZY KARNOWSKI
ul. Reja 7/9 m. 5
87-800 W Ł O C Ł A W E K
Upr. bud.-konstr. nr 729/73 Wg
Upr. bud.-konstr. inż. 8386-5/55/86 Wk

Włocławek 27 lutego 2008 r.

I. Opis techniczny do planu zagospodarowania działki

1. Cel i zakres opracowania
2. Postawa opracowania projektu technicznego
3. Aktualny stan gospodarki wodno-ściekowej
4. Ilość i jakość ścieków
5. Warunki gruntowo-wodne
6. Dobór oczyszczalni
7. Uwagi

Załączniki:

- Opis biologicznej oczyszczalni ścieków z drenażem - załącznik **Nr 1**
- Aprobata techniczna osadnika gnilnego - załącznik **Nr 2**

II. Część graficzna

1. Plan zagospodarowania działki w obiekt przyzagrodowa oczyszczalnia ścieków - skala 1:1000 Rys. Nr 1
2. Schemat technologiczny-poglądowy Rys Nr 2
3. Przekrój rowu rozsączającego Rys Nr 3
4. Układ drenażu w gruncie Rys Nr 4
5. Zbiornik Rys Nr 5

1. Cel i zakres opracowania

Celem opracowania jest rozwiązanie gospodarki ściekowej dla posesji p Cendrowskiego w miejscowości Sumin gmina Kikół działki 152 Projektowana oczyszczalnia jest uzupełnieniem istniejącej zabudowy w ramach posesji zagrodowej.

2. Podstawa opracowania

Podstawę opracowania stanowi:

- Zlecenie Inwestora;
- Plan sytuacyjny terenu posesji w skali 1:1 000;
- Oświadczenie właściciela działki , terenu na którym ma być zlokalizowana oczyszczalnia ścieków;
- Wizje lokalne w terenie i uzgodnienia z właścicielem posesji;
- Literatura fachowa i wytyczne dostawcy oczyszczalni ścieków

3. Aktualny stan gospodarki wodno-ściekowej

Budynek istniejący , zgodnie z projektem ścieki mają być odprowadzane do szamba – zbiornika bezodpływowego . Przewidziano maksymalnie 2 mieszkańców na budowanej posesji.

4. Ilość i jakość ścieków

Ilość maksymalnie 2 mieszkańców na budowanej posesji.

Średnie zużycie wody na mieszkańców przyjęte wg aktualnej praktyki w ilości 160l/Md.

$$Q \text{ śr. Dobowe} = 2 \times 160 = 320 \text{ l/d} = 0,32 \text{ m}^3/\text{d}$$

Minimalną objętość osadnika oblicza się przy założeniu 3 dobowego przetrzymania ścieków w osadniku

Stężenia zanieczyszczeń zawarte w ściekach surowych są typowe jak dla ścieków socjalno-bytowych

Przyjęto osadnik **EPURBLOC 2**, zaopatrzony na wylocie w filtr doczyszczający

5. Warunki gruntowo - wodne

W miejscu lokalizacji drenażu rozsączającego zgodnie z oświadczeniem p Cendrowskiego stwierdzono następujące warstwy:

- 0,0÷0,20 – gleba rodzima
- 0,2-2,50 – glina piaszczysta

Grunt zaliczono do kategorii - przepuszczalność umiarkowana . Zwierciadło wody gruntowej ustalono na głębokości umożliwiającej zastosowanie drenażu rozsączającego. W/wym. warunki pozwalają na zastosowanie podziemnego rozsączania wstępnie podczyszczonych w osadniku gnilnym ścieków.

6. Dobór oczyszczalni

⇒ Dobór długości drenażu rozsączającego:

PRO – IN – KOM
Włocławek

Ilość mieszkańców-2osób
Q śr. Dobowe = $2 \times 160 = 320$ l/d

Gлина piaszczysta $q_{\max} = 18 \text{ dm}^3/\text{m}^2\text{d}$
Wymagana powierzchnia infiltracyjna - 17 m^2
Długość drenażu przy szerokości rowka 50 cm – 34 mb

⇒ Dobór warstw filtracyjnych:

Grunty słabo przepuszczalne /głina piaszczysta/
Długość drenażu przy szerokości rowka 50 cm – 34 mb

Kamień /frakcja 20-40 mm
Piasek płukany <2 mm

⇒ Dobór przydomowej oczyszczalni ścieków

Przyjęto oczyszczalnię ścieków **PLASTEPUR® SOLTRALENTZ** :

7. Uwagi:

- ⇒ Wykaz materiałów przy Rys 2.
- ⇒ Materiały wg nazewnictwa firmy **PLASTEPUR® SOLTRALENTZ** Rys. 3 i 4
- ⇒ Po wykonaniu instalacji przydomowej oczyszczalni ścieków użytkownik dokona fizycznej likwidacji istniejącego szamba.
- ⇒ Odcinek przykanalika domowego /sieć wewnętrzną PCV 160/ użytkownik wykona we własnym zakresie.
- ⇒ W trakcie wykonywania robót przydomowej oczyszczalni ścieków należy zwrócić szczególną uwagę na występującą meliorację oraz inne instalacje zewnętrzne.
- ⇒ Należy zachować minimalne odległości drenażu: od drzewostanu 3m, od studni 30 m, od granicy sąsiedniej działki 2m, od budynku 5m.

Załączniki:

- ⇒ BIOLOGICZNA OCZYSZCZALNIA ŚCIEKÓW DLA DOMKÓW
Instrukcja montażu i eksploatacji
- ⇒ APROBATA TECHNICZNA OSADNIKA GNILNEGO **EPURBLOC 2** 2 m^3

inż. Jerzy Karnowski
upr. bud. do projektowania, kierowania
i nadzorowania robotami bud. bez ograniczeń
w szczególności instalacji sanitarnych oraz
w ograniczonym zakresie do sieci
wodociągowych i kanalizacyjnych
Nr ewid. UAN-NB-8386-5/55/86 Wk

załącznik Nr1

Instrukcja montażu
i eksploatacji

BIOLOGICZNA OCZYSZCZALNIA ŚCIEKÓW Dla domków jednorodzinnych

1. Charakterystyka oczyszczalni

Oczyszczalnia ścieków składa się z następujących elementów:

- ⇒ osadniki gnilne w których zbierane i przetrzymywane ścieki podlegają beztlenowej fermentacji, powstający w trakcie osad opada na dno zbiornika. Pojemność osadnika gnilnego dobiera projektant kierując się możliwością przetrzymania ścieków **2-3 dni**.
- ⇒ Drenaż rozsączający, którego zadaniem jest równomierne rozprowadzanie pozbawionych zawiesiny ścieków do gruntu, gdzie podlegają dalszemu oczyszczaniu w warunkach tlenowych. Rozsączanie ścieków do gruntu jest możliwe tylko w określonych warunkach:

odległość drenażu od lustra wód gruntowych musi wynosić co najmniej 150 cm. grunt musi posiadać dobrą lub średnią przepuszczalność wody. Grunty o złej przepuszczalności /głina, ił,/ uniemożliwiają zastosowania tego typu oczyszczalni. W wypadku gruntów słabo przepuszczalnych decyzję o wielkości drenażu / a nawet o możliwości zamontowania oczyszczalni / powinny zdecydować badania gruntu. Efekty tak przeprowadzonego obowiązującego oczyszczania odpowiadają wymogom jakości ścieków odprowadzanych do wód i do ziemi określonych w Rozporządzeniu Ministra Środowiska z dnia 24 lipca 2006 r. zgodnie z Dz. U. 06.137.984 § 19.1. pkt 1

2. Przeznaczenie urządzenia

Biologiczna oczyszczalnia ścieków służy do rozkładu ścieków bytowych powstających w domach mieszkalnych. Jest to rozwiązanie proste i tanie. Poszczególne elementy oczyszczalni wykonane są z tworzyw sztucznych: laminatu poliestrowo szklanego i PCV. Są to materiały o dużej wytrzymałości mechanicznej i odporne na działanie czynników chemicznych. Cała instalacja musi być zlokalizowana na terenie wydzielonym. Niedopuszczalny jest ruch pojazdów po tym terenie. Należy uwzględnić przy lokalizacji zbiornika gnilnego możliwość dojazdu wozu asenizacyjnego w celu okresowego wypompowania osadów.

3. Wykaz urządzeń wchodzących w skład oczyszczalni

Zakład dostarcza komplet urządzeń potrzebnych do zaprojektowania, zmontowania i uruchomienia biologicznej oczyszczalni:

- ⇒ osadniki gnilne dwukomorowe z zamontowanym filtrem i nadbudową z pokrywą wielkość osadnika dobiera się w zależności od ilości stałych użytkowników. Przyjmuje się, że jedna osoba wytwarza w ciągu doby ok. max.160 l ścieków. Przyjmując 2-3 dniowy czas przetrzymania ścieków wytwarzane przez nas osadniki należy stosować:

V 2.0 m ³ użytkowników	4
V 3.0 m ³ użytkowników	6
V 4.0 m ³ użytkowników	8
V 5.0 m ³ użytkowników	11
V 8.0 m ³ użytkowników	18

zachować spadek 0,5-1 %. Końce rur drenarskich wprowadzić do studzienki napowietrzającej.

Ułożony drenaż przysypać 10 cm warstwą żwiru o granulacji 10/40 mm. Na żwir położyć geowłókninę, tekturę lub słomę w celu zabezpieczenia warstwy filtracyjnej przed zamulaniem gruntem, a następnie cały drenaż przykryć ziemią.

Ziemię nad polem filtracyjnym wyrównać, a następnie wysiać trawę. Po polu drenażowym nie można jeździć pojazdami ani sadzić drzew lub krzewów.

5. Opis procesu technologicznego

Ścieki gospodarczo-bytowe dopływają grawitacyjnie kolektorem do dwukomorowego zbiornika z filtrem, gdzie podlegają procesowi dekantacji i fermentacji beztlenowej. Fermentację beztlenową powodują mikroorganizmy, które rozmnażają się w osadniku gnilnym. Ścieki z małą zawartością zawiesiny odprowadzane są kolektorem do studzienki rozdzielającej i do drenażu rozsączającego ułożonego na podsypce filtracyjnej.

W drenażu następuje napowietrzenie ścieków i warstwy filtracyjnej za pośrednictwem komina wentylacyjnego. Pod drenażem w warunkach tlenowych następuje końcowe doczyszczanie ścieków, tak że na głębokości 0,9 m ścieki są całkowicie oczyszczone.

6. Eksploatacja oczyszczalni

UWAGA !!! przed podaniem ścieków zbiornik zawsze musi być napełniony wodą

- ⇒ Co 6 miesięcy wyjąć filtr z oczyszczalni, materiał filtracyjny wysypać, umyć strumieniem wody, ponownie załadować do filtra i umieścić go w oczyszczalni.
- ⇒ Po roku eksploatacji wozem asenizacyjnym wypompować z obu komór nagromadzone osady wraz ze ściekami. W tym celu należy odkryć pokrywę na nadbudowie filtra, filtr wyjąć ze zbiornika i wyczyścić. Rurę ssącą przez właz wprowadzić do zbiornika i wypompować zawartość.
- ⇒ Po opróżnieniu z osadów zbiornik napełnić wodą aż do przelania do studzienki rozdzielającej. Filtr oczyszczalni napełnić koksem o granulacji 45÷65 mm i umieścić go w zbiorniku. Na nadbudowę filtra nałożyć pokrywę i przysypać ziemią zrównując ją z terenem.

Wykaz elementów oczyszczalni:

- ⇒ Zbiornik z filtrem/ wielkość wg projektu/
- ⇒ Studzienka rozdzielająca
- ⇒ Studzienka zamykająca drenaż
- ⇒ Kolana 110 Drenaż rury/ ilość wg projektu/
- ⇒ Rura napowietrzająca z kominkiem

inż. Jerzy Karnowski
upr. bud. do projektowania, kierowania
i nadzorowania robotami bud. bez ograniczeń
w specjalności instalacji sanitarnych oraz
w ograniczonym zakresie do sieci
wodociągowych i kanalizacyjnych
Nr ewid. UAN-NB-8386-5/55/86 Wk

Tłumaczenie przysięgłe z języka francuskiego

SOTRALENTZ

Deklaracja zgodności – Znakowanie CE – Osadniki gnilne FIC
(z filtrem doczyszczającym)

Spółka SOTRALENTZ PACKAGING deklaruje, że osadniki gnilne z filtrem doczyszczającym produkowane w fabryce znajdującej się w :

3, rue de Bettwiller
F-67320 Drulingen

prezentują wymienione poniżej cechy charakterystyczne :

Model	Pojem- ność nominalna	Szczelność	Wytrzyma- łość konstrukcji	Skuteczność oczyszczania	Warunki użytkowania
Epurbloc SL 2000 RECT	2 m ³	Próba wodna zgodna	Próba Pit test zgodny	≤ 1,2 g mikrokulek	Z lub bez zwierciadła wód gruntowych
Epurbloc SL 3000 RECT	3 m ³				Maksymalna wysokość nasypu 50 cm
Epurbloc 3000 cyldryczny	3 m ³	Próba wodna zgodna	Próba zgniatania > 24 kN/m ²	≤ 0,5 g mikrokulek	Poza zwierciadłem wód gruntowych
Epurbloc 4000 cyldryczny	4 m ³				Maksymalna wysokość nasypu 40 cm
SP-RKT 5000	4 m ³	Próba wodna zgodna	Próba Pit test zgodny	≤ 5,6 g mikrokulek	Z lub bez zwierciadła wód gruntowych
SP-RKT 7500	7 m ³				Maksymalna wysokość nasypu 60 cm
SP-RKT 10000	9 m ³				
DP-RKT 3500	3 m ³	Próba wodna zgodna	Próba Pit test zgodny	≤ 8,9 g mikrokulek	Z lub bez zwierciadła wód gruntowych
DP-RKT 5000	4 m ³				
DP-RKT 6000	5 m ³				
DP-RKT 7000	6 m ³				
DP-RKT 9000	8 m ³				
DP-RKT 11000	10 m ³				
DP-RKT 12000	11 m ³				
DP-RKT 14000	13 m ³				
DP-RKT 15000	14 m ³				
DP-RKT 16000	15 m ³				Maksymalna wysokość nasypu 80 cm

za zgodność
z oryginałem

Inż. JERZY KARNOŃSKI
ul. Beja 7/9 m. 5
87-800 WŁOCŁAWEK
Upr. bud.-konstr. Inż. 729/73 Ag
Upr. bud. inż. Inż. 8386-5/55/85 WK

MAPA SYTUACYJNO-WYSOKOŚCIOWA

Skala 1 : 1000


Wieś : Sumin

Działka nr: 152

Sekcja: 355.442.214

STAROSTWO POWIATOWE
W LIPNIE
ul. Sierakowskiego 10 P
87 - 600 LIPNO


Zgodnie z art. 18 ustawy
z dnia 14.06.2008 r.
- Prawo geodezyjne i kartograficzne
(Dz. U. z 2008 r. Nr 112, poz. 717, z późn. zmianami)
rozporządzenie z dnia 12.04.2007 r.
reprezentacja linii granicznych nieruchomości
i rozporządzenie z dnia 12.04.2007 r.
wymaga zaawansowania dokumentacji

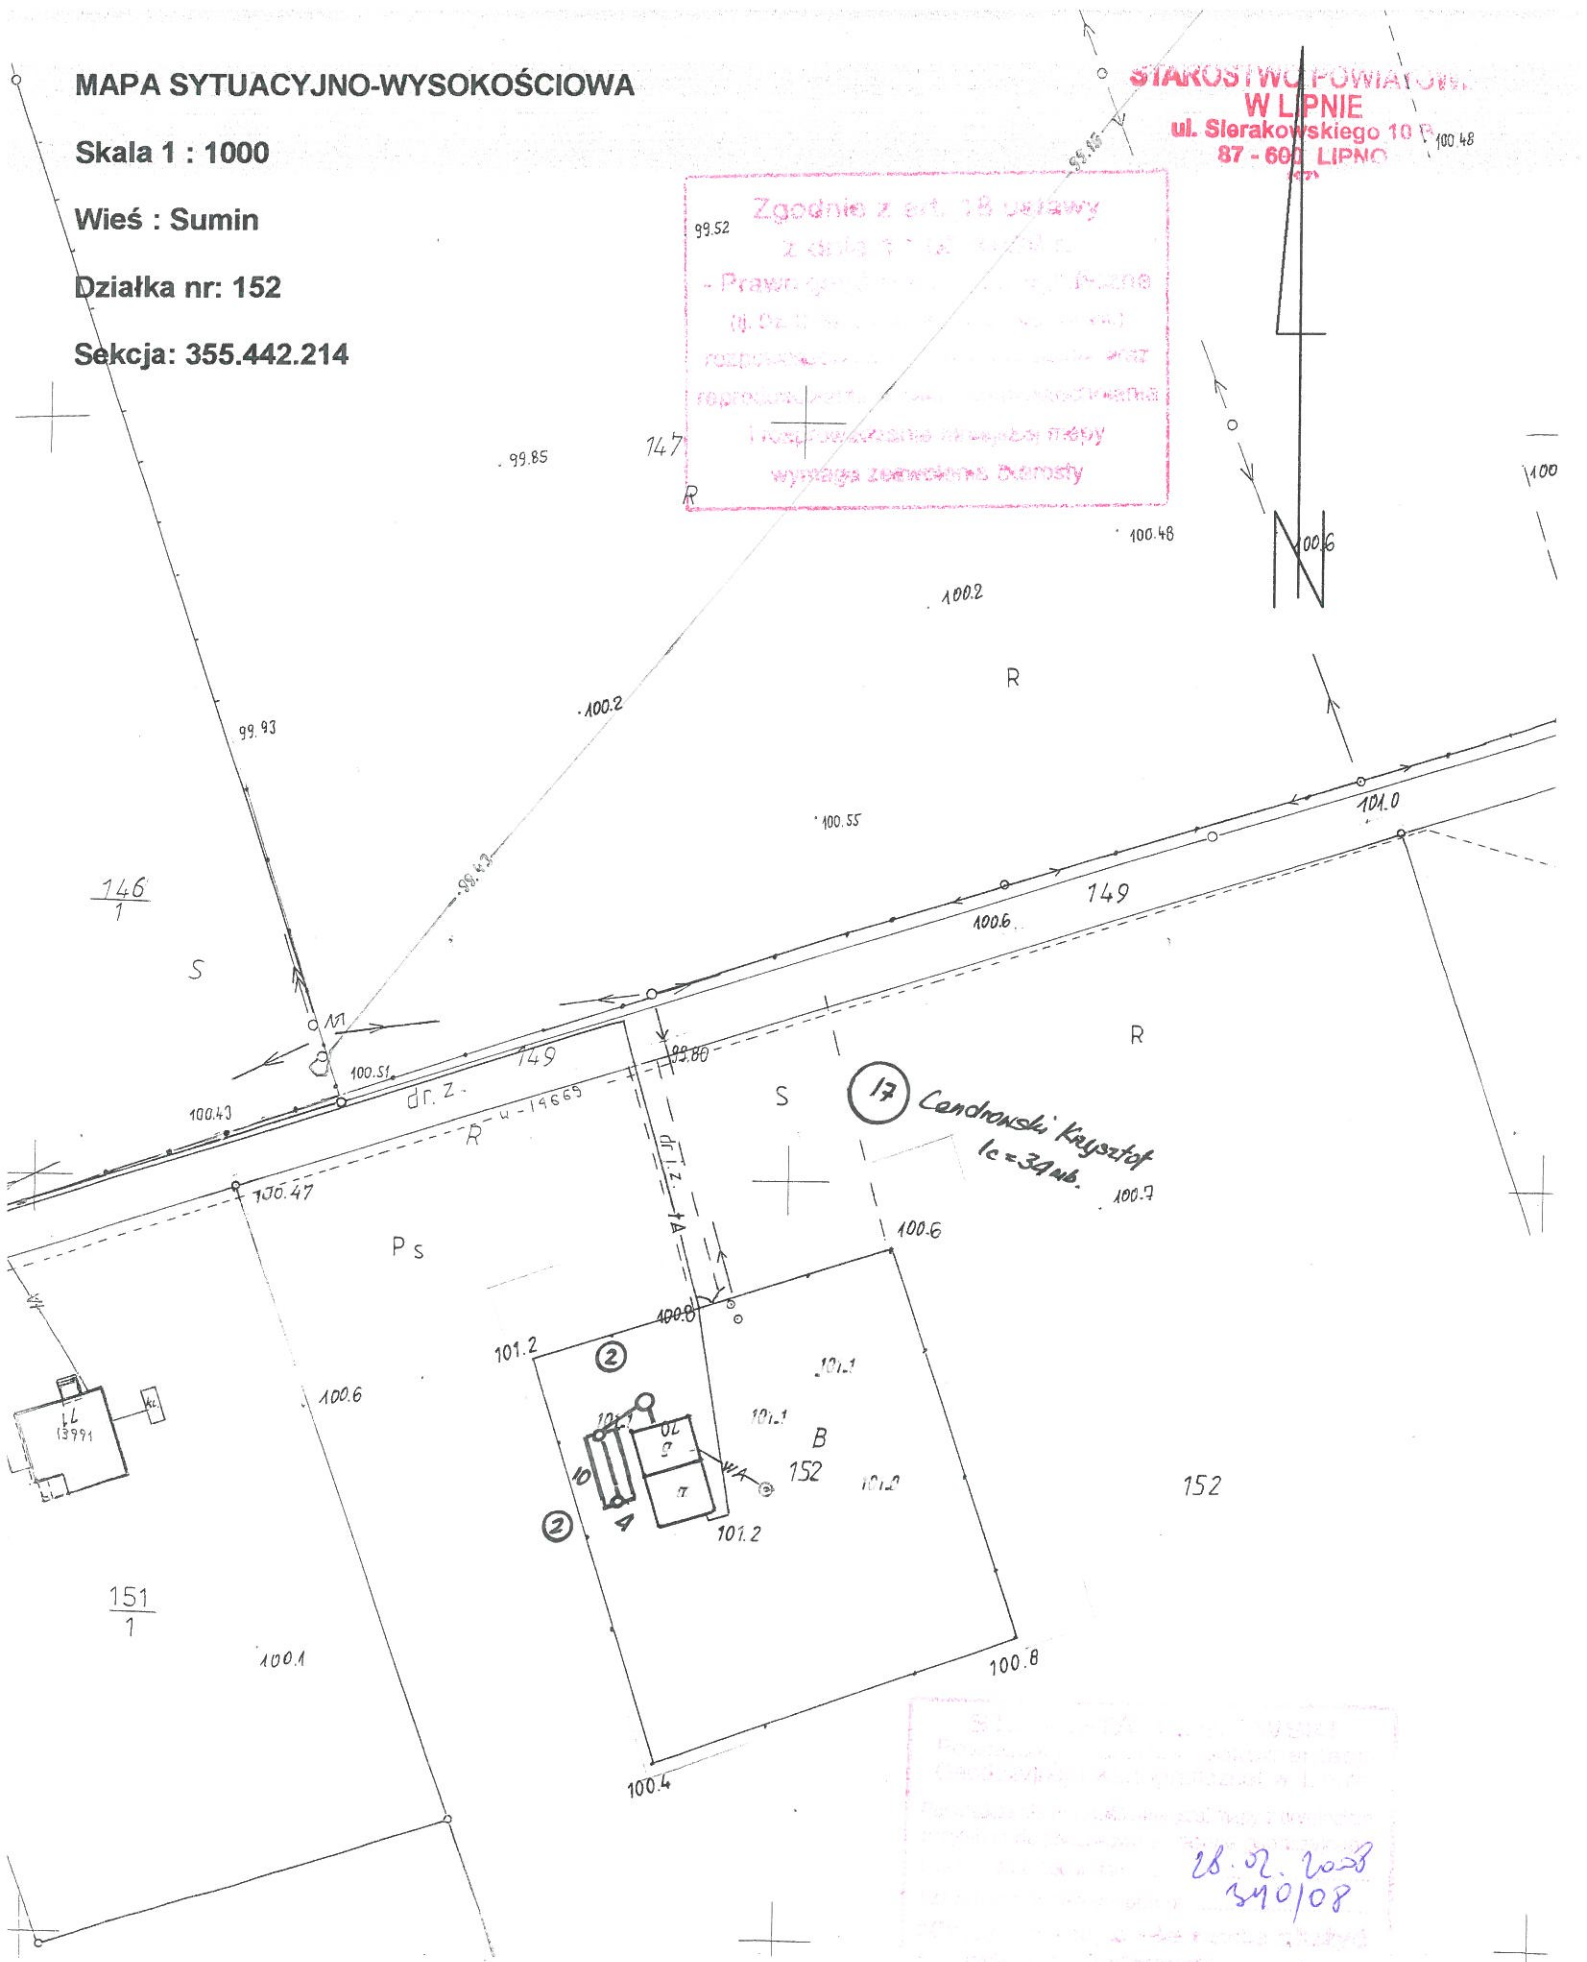

OBIEKT: przyzagrodowa oczyszczalnia ścieków Sumin gmina Kikół działka 152		SKALA	RYS:
TEMAT: Plan zagospodarowania działki w obiekt pryzagrodowa oczyszczalnia ścieków		1:1000	1
FUNKCJA:	imię i nazwisko	Podpis	Data
PROJEKTOWAŁ:	inż. Jerzy Karnowski		02.2008
OPRACOWAŁ:	inż. Jerzy Karnowski		02.2008
		Arkusz:	-

Z up. STAROSTY
inż. Piotr Cieślakiewicz
Kierownik Powiatowego Ośrodka Dokumentacji
Geodezyjnej i Kartograficznej w Lipnie


Schemat budowy przydomowej oczyszczalni ścieków

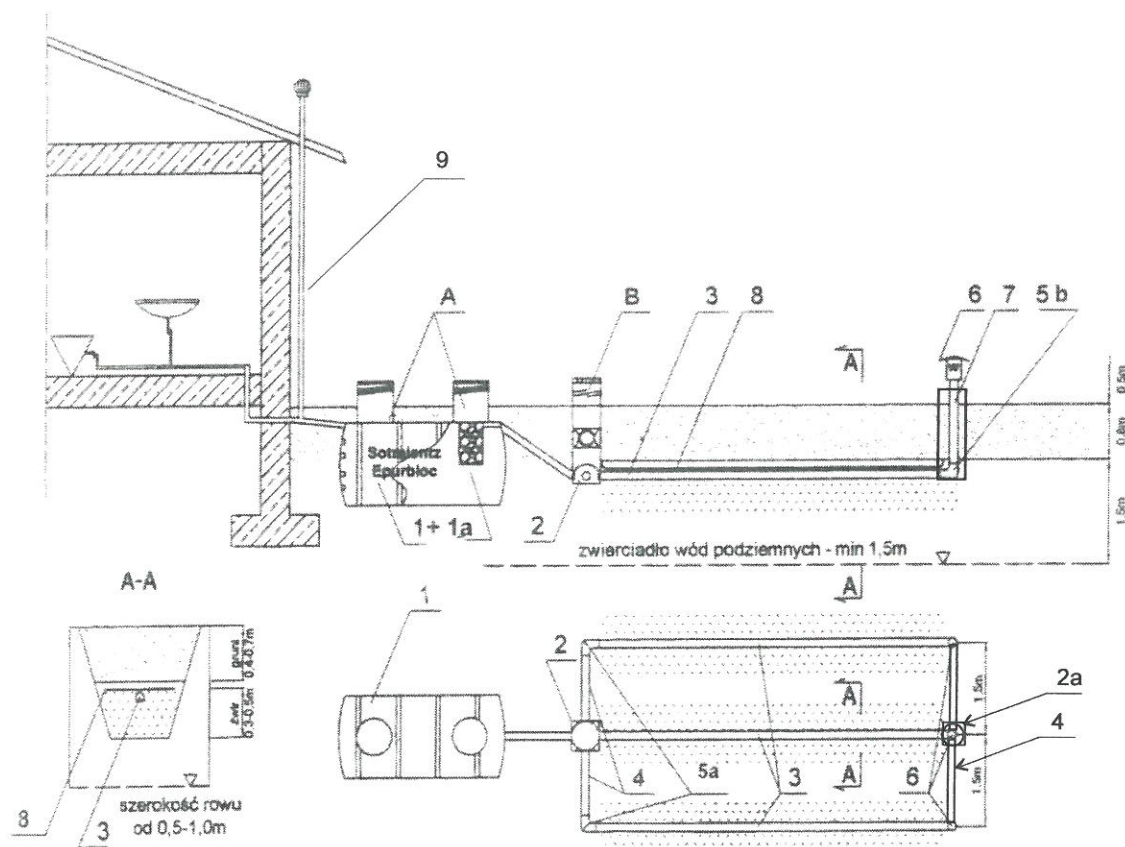

Elementy składowe oczyszczalni przydomowej:


1. osadnik Epurbloc 2 –1kpl
- 1a. filtr doczyszczający –1kpl
2. studzienka rozdzielcza SL- RR 450–1kpl
- 2a studzienka zamykająca SL- RBU 450–1kpl
3. rury drenażowe perforowane Ø 110 l=30mb
4. rury połączeniowe pełne Ø 110 l=8mb
- 5a.kolano PP Ø 110/45°—szt
- 5b.kolano PP Ø 110/90°—4szt
6. wywiewka Ø 110°–2szt
7. rura napowietrzająca pełna Ø 110°–1szt
8. geowłóknina szer. 0,5 m l=38mb
9. rura napowietrzająca pełna Ø 110°–1szt
10. Kamień-5m³/9t
11. piasek-11,5m³/20t

OBIEKT: przyzagrodowa oczyszczalnia ścieków Sumin gmina Kikół działka 152		SKALA	RYS:
TEMAT: schemat technologiczny		-	2
FUNKCJA	imię i nazwisko	Data	Arkusz:
PROJEKTOWAŁ:	inż. Jerzy Karnowski	02.2008	-
OPRACOWAŁ:	inż. Jerzy Karnowski	02.2008	-

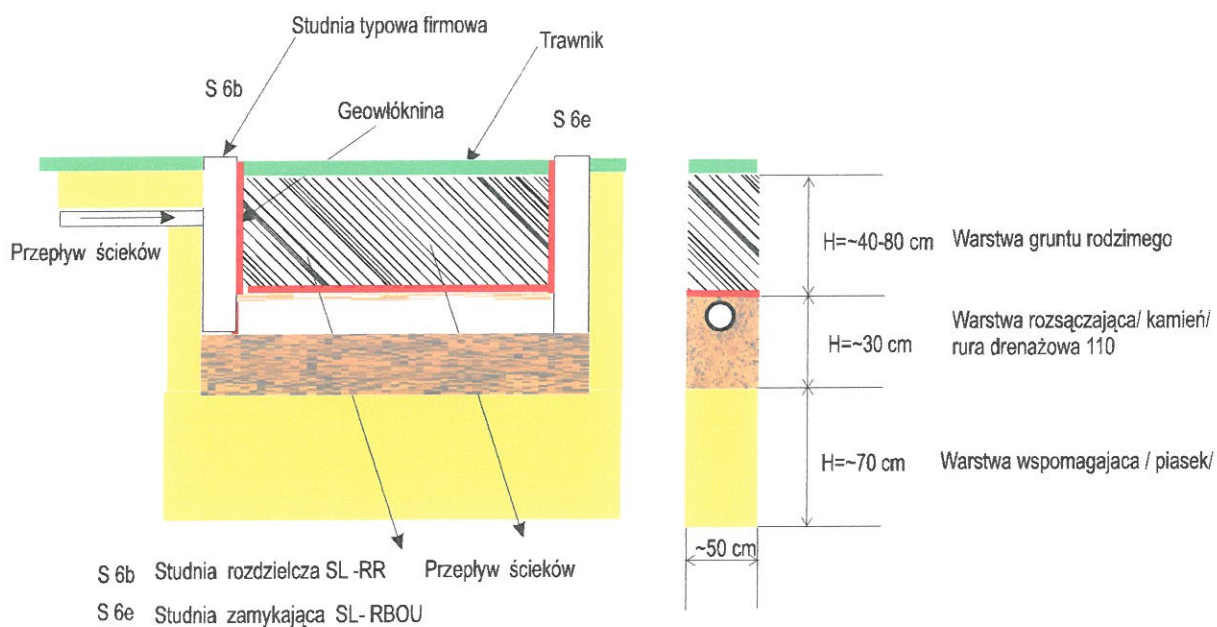

Drenaż rozsączający z warstwą wspomagającą /2/

OBIEKT: przyzagrodowa oczyszczalnia ścieków Sumin gmina Kikót działka 152		SKALA	RYS:
TEMAT: Przekrój rowu rozsączającego			
FUNKCJA:	imię i nazwisko	Podpis	Data
PROJEKTOWAŁ:	inż. Jerzy Karnowski		02.2008
OPRACOWAŁ:	inż. Jerzy Karnowski		02.2008
		Arkusz:	-

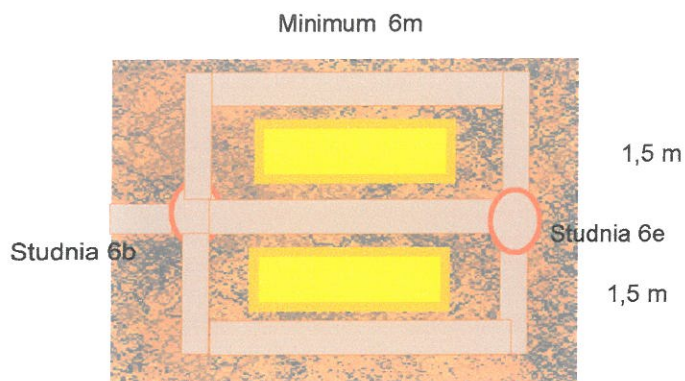


Drenaż rozsączający w gruncie przepuszczalnym-
z warstwą wspomagającą /2/

-  Grunt przepuszczalny-piasek gliniasty
-  Drenaż
-  Żwir 20/40


OBIEKT: przyzagrodowa oczyszczalnia ścieków Sumin gmina Kikół działka 152			SKALA	RYS:
TEMAT: układ drenażu w gruncie				4
FUNKCJA:	imię i nazwisko	Podpis	Data	Arkusz:
PROJEKTOWAŁ:	inż. Jerzy Karnowski		02.2008	-
OPRACOWAŁ:	inż. Jerzy Karnowski		02.2008	-

INSTALACJA NAZIEMNA - EPURBLOC®2000 litrów i EPURBLOC®3000 litrów

Widok z góry

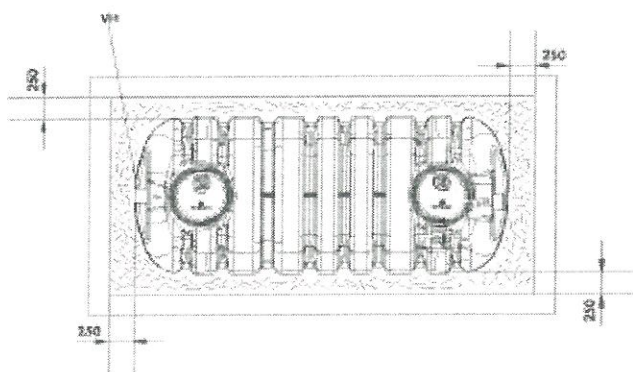

Widok od strony wlotu (IN)

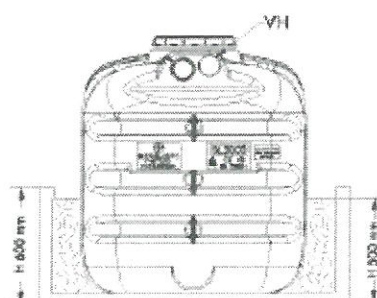

Osadniki EPURBLOC® 2000 i EPURBLOC® 3000 przepływowe

Instalacja
na ziemi

Typ	Liczba użytkownikó (ELU)	Waga (kg)	Średnica Ø (mm) Wlot / Wylot	Długość A (m)	Szerokość B (m)	Wysokość całkowita H (m)	Wysokość do wlotu (IN) H ₁ (m)	Wysokość do wylotu (OUT) H ₂ (m)	Wysokość do otworu wentylacyjnego (m)	Włazy rewizyjne (mm)	Wysokość obmurówki H (m)	Wysokość obrysu plastkowej h (m)	Wbudowany filtr doczyszczający
EPURBLOC® 2000	1-4	92	110	1,9	1,19	1,44	1,18	1,15	1,20	2 x Ø380	0,60	0,50	TAK
EPURBLOC® 3000	5-6	119	110	2,7	1,19	1,44	1,18	1,15	1,20	2 x Ø380	0,60	0,50	TAK

OBIEKT: przyzagrodowa oczyszczalnia ścieków Sumin gmina Kikół działka 152		SKALA	RYS:
TEMAT: Osadnik			5
FUNKCJA	imię i nazwisko	Podpis	Data
PROJEKTOWAŁ:	inż. Jerzy Karnowski		02.2008
OPRACOWAŁ:	inż. Jerzy Karnowski		02.2008

URZĄD WOJEWÓDZKI

we Wrocławiu

Wydział Planu i Budownictwa, Biuro Planu, Wrocław, dnia 9.05. 1986 r.

Instalacje i Inżynieria Budowlana

ul. Czerwona 2, 50-000 Wrocław

Kod 87-000 Wrocław

adres i adresy urzędowego organu

Nr UAN-NB-8386-5/55/86 WK

DECYZJA

Na podstawie § 5, 6, 7 i § 13 ust. 1 rozporządzenia Ministra Gospodarki Terenowej i Ochrony Środowiska z dnia 20 lutego 1975 r. w sprawie samodzielnych funkcji technicznych w budownictwie (Dz. U. Nr 75 poz. 46) stwierdza się, że

Obywatel JERZY KARNOŃSKI

(wymienić imię i nazwisko)

Inżynier budownictwa-specj. urzędnika sanitarnego,

(wymienić tytuł zawodowy)

urodzony dnia 19.04.1948r. w Chodczu

posiada przygotowanie zawodowe, upoważniające do wykonywania samodzielnych funkcji technicznych w budownictwie i robót, instalacji i inżynierii w zakresie sieci sanitarnych

w specjalności do sieci wod-kan. i instalacji sanitarnych (określić rodzaj specjalności techniczno-budowlanej lub specjalizacji zawodowej)

Obywatel JERZY KARNOŃSKI

(imię i nazwisko)

jest upoważniony do:


Zakres upoważnień na odroczenie

Otrzymuje:

1. Ob. J. Karnowski

ul. Pogodna 10, 50-000 Wrocław

2. ad. e/e

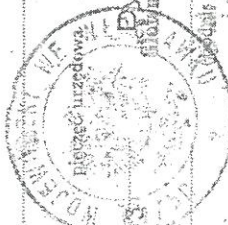

*) Określić zakres prawa wykonywania samodzielnych funkcji technicznych w budownictwie wynikających odpowiednio do rodzaju funkcji i specjalności techniczno-budowlanej z przepisów § 1 ust. 5, § 2 ust. 1 i 2, § 5 ust. 2, § 8, § 7, § 9, § 13 ust. 1 rozporządzenia

ZGT O/Wt. 15-00 4226 84 1000 A5

Jest upoważniony do:

1. kierowanie, nadzorowanie i kontrolowanie budowy i robót, kierowanie i kontrolowanie cytuowania konstrukcyjnych elementów sieci oraz ocenianie i badania stanu technicznego w zakresie sieci wodociągowych i kanalizacyjnych,
2. sporządzenie w budownictwie osób fizycznych projektów sieci wodociągowych i kanalizacyjnych,
3. kierowanie, nadzorowanie i kontrolowanie budowy i robót, kierowanie i kontrolowanie wytwarzania konstrukcyjnych elementów instalacji oraz ocenianie i badania stanu technicznego w zakresie instalacji sanitarnych,
4. sporządzenie w budownictwie osób fizycznych projektów instalacji sanitarnych,




Dyrektor Wydziału
Główny Architekt Wojewódzki

mgr inż. arch. Bogusław Stroszeja

inż. JERZY KARNOŃSKI
ul. Reja 7/9 m. 10
87-800 Wrocław
Upř bud. konstr. inż. 729/73
LpK bud. inż. 336-5/86

za zgodności
z oryginałem

STAROSTWO POWIATOWE
W LIPNIE
ul. Sierakowskiego 10 B
87-600 Lipno

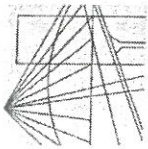

P O L S K A
I Z B A
I N Ż Y N I E R Ó W
B U D O W N I C T W A

Bydgoszcz 2007-11-27
(miejscowość, data)

Zaświadczenie

Pan/Pani **KARNOWSKI JERZY**

miejsce zamieszkania

87-800 WŁOCŁAWEK

ul. REJA 7/9 M. 5

jest członkiem Kujawsko-Pomorskiej

Okręgowej Izby Inżynierów Budownictwa

o numerze ewidencyjnym **KUP/IS/3564/02**

i posiada wymagane ubezpieczenie od odpowiedzialności cywilnej.

Niniejsze zaświadczenie jest ważne od dnia 2008-01-01

do dnia 2008-12-31

KUJAWSKO-POMORSKA OKRĘGOWA
IZBA INŻYNIERÓW BUDOWNICTWA
w BYDGOSZCZY
55-030 BYDGOSZCZ, ul. B. Rumińskiego 6
tel. 052 366 70 50 • fax 052 366 70 59

PRZEWODNICZĄCY
RADY OKRĘGOWEJ IZBY

mgr inż. Andrzej Kąkol
(pieczęć i podpis przewodniczącego)

Niniejsze zaświadczenie potwierdza zawarcie obowiązkowego ubezpieczenia od odpowiedzialności cywilnej inżynierów budownictwa.

Przedmiotem ubezpieczenia jest odpowiedzialność cywilna deliktowa i kontraktowa ubezpieczonego za szkody wyrządzone w związku z wykonywaniem samodzielnych funkcji technicznych w budownictwie w zakresie posiadanych uprawnień budowlanych.

Suma gwarancyjna na jedno zdarzenie w okresie ubezpieczenia wynosi **50.000 EUR**.

O fakcie powstania szkody należy zawiadomić TU Allianz Polska S.A., ul. Chocimska 17, 00-791 Warszawa niezwłocznie, nie później niż w ciągu 14 dni od chwili uzyskania wiadomości przez poszkodowanego o roszczeniu, które może rodzić odpowiedzialność cywilną ubezpieczonego. Zgłoszenia szkody można dokonać poprzez wypełnienie i przesłanie formularza zamieszczonego na stronie internetowej Polskiej Izby Inżynierów Budownictwa www.piib.org.pl

Posiadanie ubezpieczenia obowiązkowego w ramach umowy generalnej zawartej pomiędzy PIIB a TU Allianz Polska S.A. umożliwia członkom Izby zawarcie dodatkowego ubezpieczenia od odpowiedzialności cywilnej na wyższe sumy gwarancyjne oraz uprawnia do skorzystania z licznych zniżek na prywatne ubezpieczenie mieszkań, ubezpieczenia komunikacyjne, ubezpieczenia NNW i ubezpieczenia turystyczne.

Obsługą merytoryczną przedmiotowego ubezpieczenia zajmuje się broker Polskiej Izby Inżynierów Budownictwa **Hanza Brokers Sp. z o.o.** który pod numerem infolinii **0 801 384 666**, stworzonej dla inżynierów budownictwa, rozwiązuje problemy związane z funkcjonowaniem obowiązkowego ubezpieczenia oraz świadczy pomoc w uzyskiwaniu terminowych i pełnych wypłat należnych odszkodowań.
www.hanzabrokers.pl

*za zgodność
z oryginałem*

inż. JERZY KARNOWSKI
ul. Reja 7/9 m. 5
87-800 WŁOCŁAWEK
Upr. Bud.-konstr. inż. 729/73-B
Upr. Stel.-Instal. inż. 8386-5/55/06-1/K

STAROSTWO POWIATOWE
W LIPNIE
ul. Sierakowskiego 10 B
87-600 LIPNO

OŚWIADCZENIE¹

projektanta – sprawdzającego² o sporządzeniu projektu budowlanego zgodnie z obowiązującymi przepisami oraz zasadami wiedzy technicznej

Ja niżej podpisany :

.....Jerzy Karnowski.....
(imię i nazwisko składającego oświadczenie)

Nr PESEL :

zamieszkały w ul.

kod pocztowy poczta

inż. JERZY KARNOWSKI
ul. Reja 7/9 m. 5
87-800 WŁOCŁAWEK
Upr. bud.-konstr. inż. 729/73 Bg
Upr. bud.-instal. inż. 8386-5/55/86 Wk

Oświadczam, że projekt budowlany (opracowanie z dnia 27.02.2008.....)

dotyczący inwestycji (podać rodzaj inwestycji) :

przyzagrodowa oczyszczalnia ścieków do budynku na działce 152
Sumin 70 87 – 620 Kikół

opracowany na rzecz Inwestora (podać pełną nazwę inwestora)

Cendrowski Krzysztof
Sumin 70 87- 620 Kikół

**został opracowany zgodnie z obowiązującym prawem oraz zasadami wiedzy
technicznej.**

.....27. 02.2008.....
(data złożenia oświadczenia)

inż. Jerzy Karnowski
upr. bud. do projektowania, kierowania
i nadzorowania robotami bud. bez ograniczeń
w specjalności instalacji sanitarnych oraz
w ograniczonym zakresie do sieci
wodociagowych i kanalizacyjnych
Nr ewid. UAN-NB-8386-5/55/86 Wk

.....
(czytelny podpis składającego oświadczenie)

¹ wymóg art. 20 ust. 4 Ustawy z dnia 07 lipca 1994r. – Prawo budowlane (Dz. U. z 2003r. Nr 207 poz. 2016 z późn. zmianami)

² niepotrzebne skreślić