


PRZEKRÓJ KONSTRUKCYJNY DROGI

BUDOWA DROGI GMINNEJ

SUMIN – MAKOWISKA

OD KM 0+000 DO KM 1+166

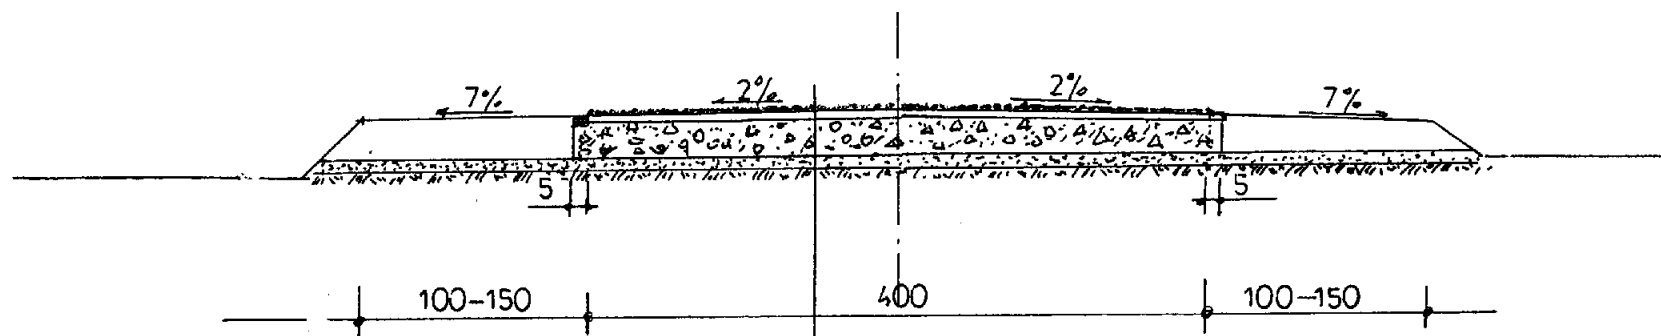

POWIERZCHNIOWE UTRWALENIE GRYSAMI BAZALT. 5-8MM
 WARSTWA WIAŻĄCA GR. 4CM Z BA
 WARSTWA PODBUDOWY GR.22CM Z TŁUCZNIĄ BETONOWEGO
 Z ZAKLINOWANIEM I ZAMIAŁOWANIEM
 WARSTWA ODSACZAJĄCA GR.10CM Z PIASKU
 PROFILOWANE, ZAGĘSZCZONE PODŁOŻE GRUNTOWE

UWAGA:

POBOCZA GRUNTOWE SZEROKOŚCI 150CM

ZAPROJEKTOWANO NA ODCINKU OD KM 0+000 DO KM 0+741

POBOCZA GRUNTOWE SZEROKOŚCI 100CM

ZAPROJEKTOWANO NA ODCINKU OD KM 0+741 DO KM 1+166

PROJEKTOWANIE, NADZORY TECHNICZNE 87-840 LUBIEŃ KUI. SZKOLNA 11			
OBIEKT	BUDOWA DROGI GMINNEJ SUMIN – MAKOWISKA OD KM 0+000 DO KM 1+166 GMINA KIKÓŁ		
PROJEKTANT	INŻ. JAN SZELAŃGOWSKI UPR. PROJ-BUD.WBPP-AN 8386-5/5/16/80Wk	PODPIS	
BRANŻA	DROGOWA		
DATA 04. 09. 2008	SKALA 1:50	PRZEKRÓJ KONSTRUKCYJNY DROGI	
			NR RYS