AKSONOMETRIA INSTALACJI GRZEJNIKOWEJ

SKALA 1:75

STAROSTWO POWIATOWE
W LIPNIE
ul. Sierakowskiego 10B
87-800 Lipno
tel.

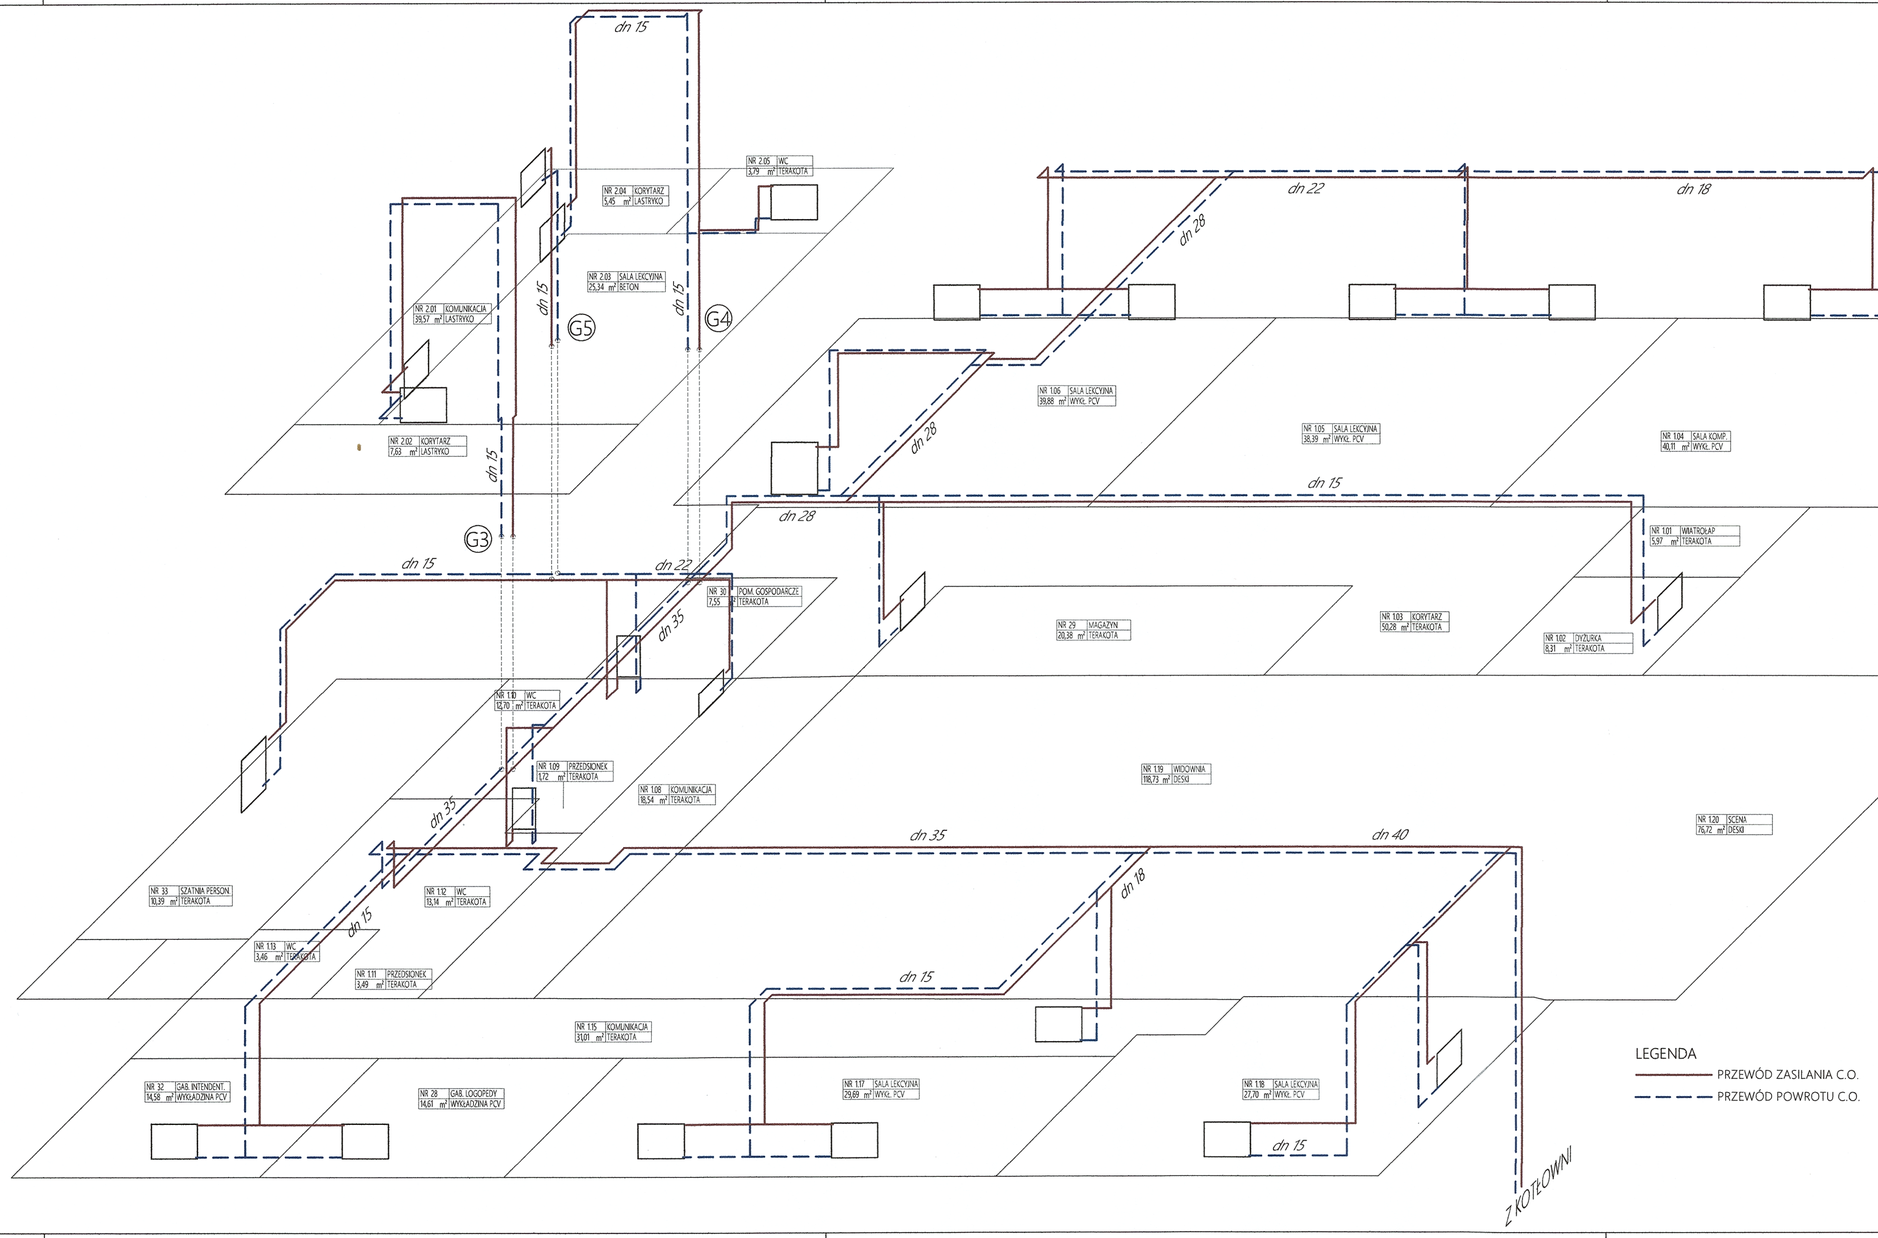

WPG
WENSKI PROJECT GROUP
ul. Kormoranów 98/6 Bydgoszcz 85-432
tel: 0048 888 777 213 mail: biuro@wenski.pl

inwestycja: investment:	TERMOMODERNIZACJA BUDYNKÓW UŻYTECZNOŚCI PUBLICZNEJ NA TERENIE GMINY KIKÓŁ
adres inw.: adress inv.:	Dz. nr 140/15 obr. Kikół; gm. Kikół; ul. Zboińskiego 1
inwestor: investor:	GMINA KIKÓŁ Plac Kościuszki 7 87-620 Kikół
tytuł: title:	AKSONOMETRIA INSTALACJI GRZEJNIKOWEJ
projektował: designed by:	mgr inż Magdalena Wenski nr upr. POM/0035/PWOS/13 spec. instalacje sanitarne b.o.
opracował: drown by:	
sprawdził: approved by:	mgr inż Magdalena Korzeniewska nr upr. KUP/0069/POOS/15 spec. instalacje sanitarne b.o.

branża: trade:	faza: stage:	nr projektu: design no:	data: date:
SANITARNA	PROJ. BUDOWLANY	DW_161005	28/12/2016
format: size: [594x297]	skala: scale: 1:75	nr rys.: drowing no: DW_161005_PBD_IS_COR0005	rewizja: revision: 00

Dokumentację wykonano w AutoCad 2009 by Autodesk. Niniejsze opracowanie podlega ustawie o prawie autorskim i prawach pokrewnych. Żadna jego część, na może być powielana, przetwarzana ani udostępniana osobom trzecim bez zgody jego autorów.