


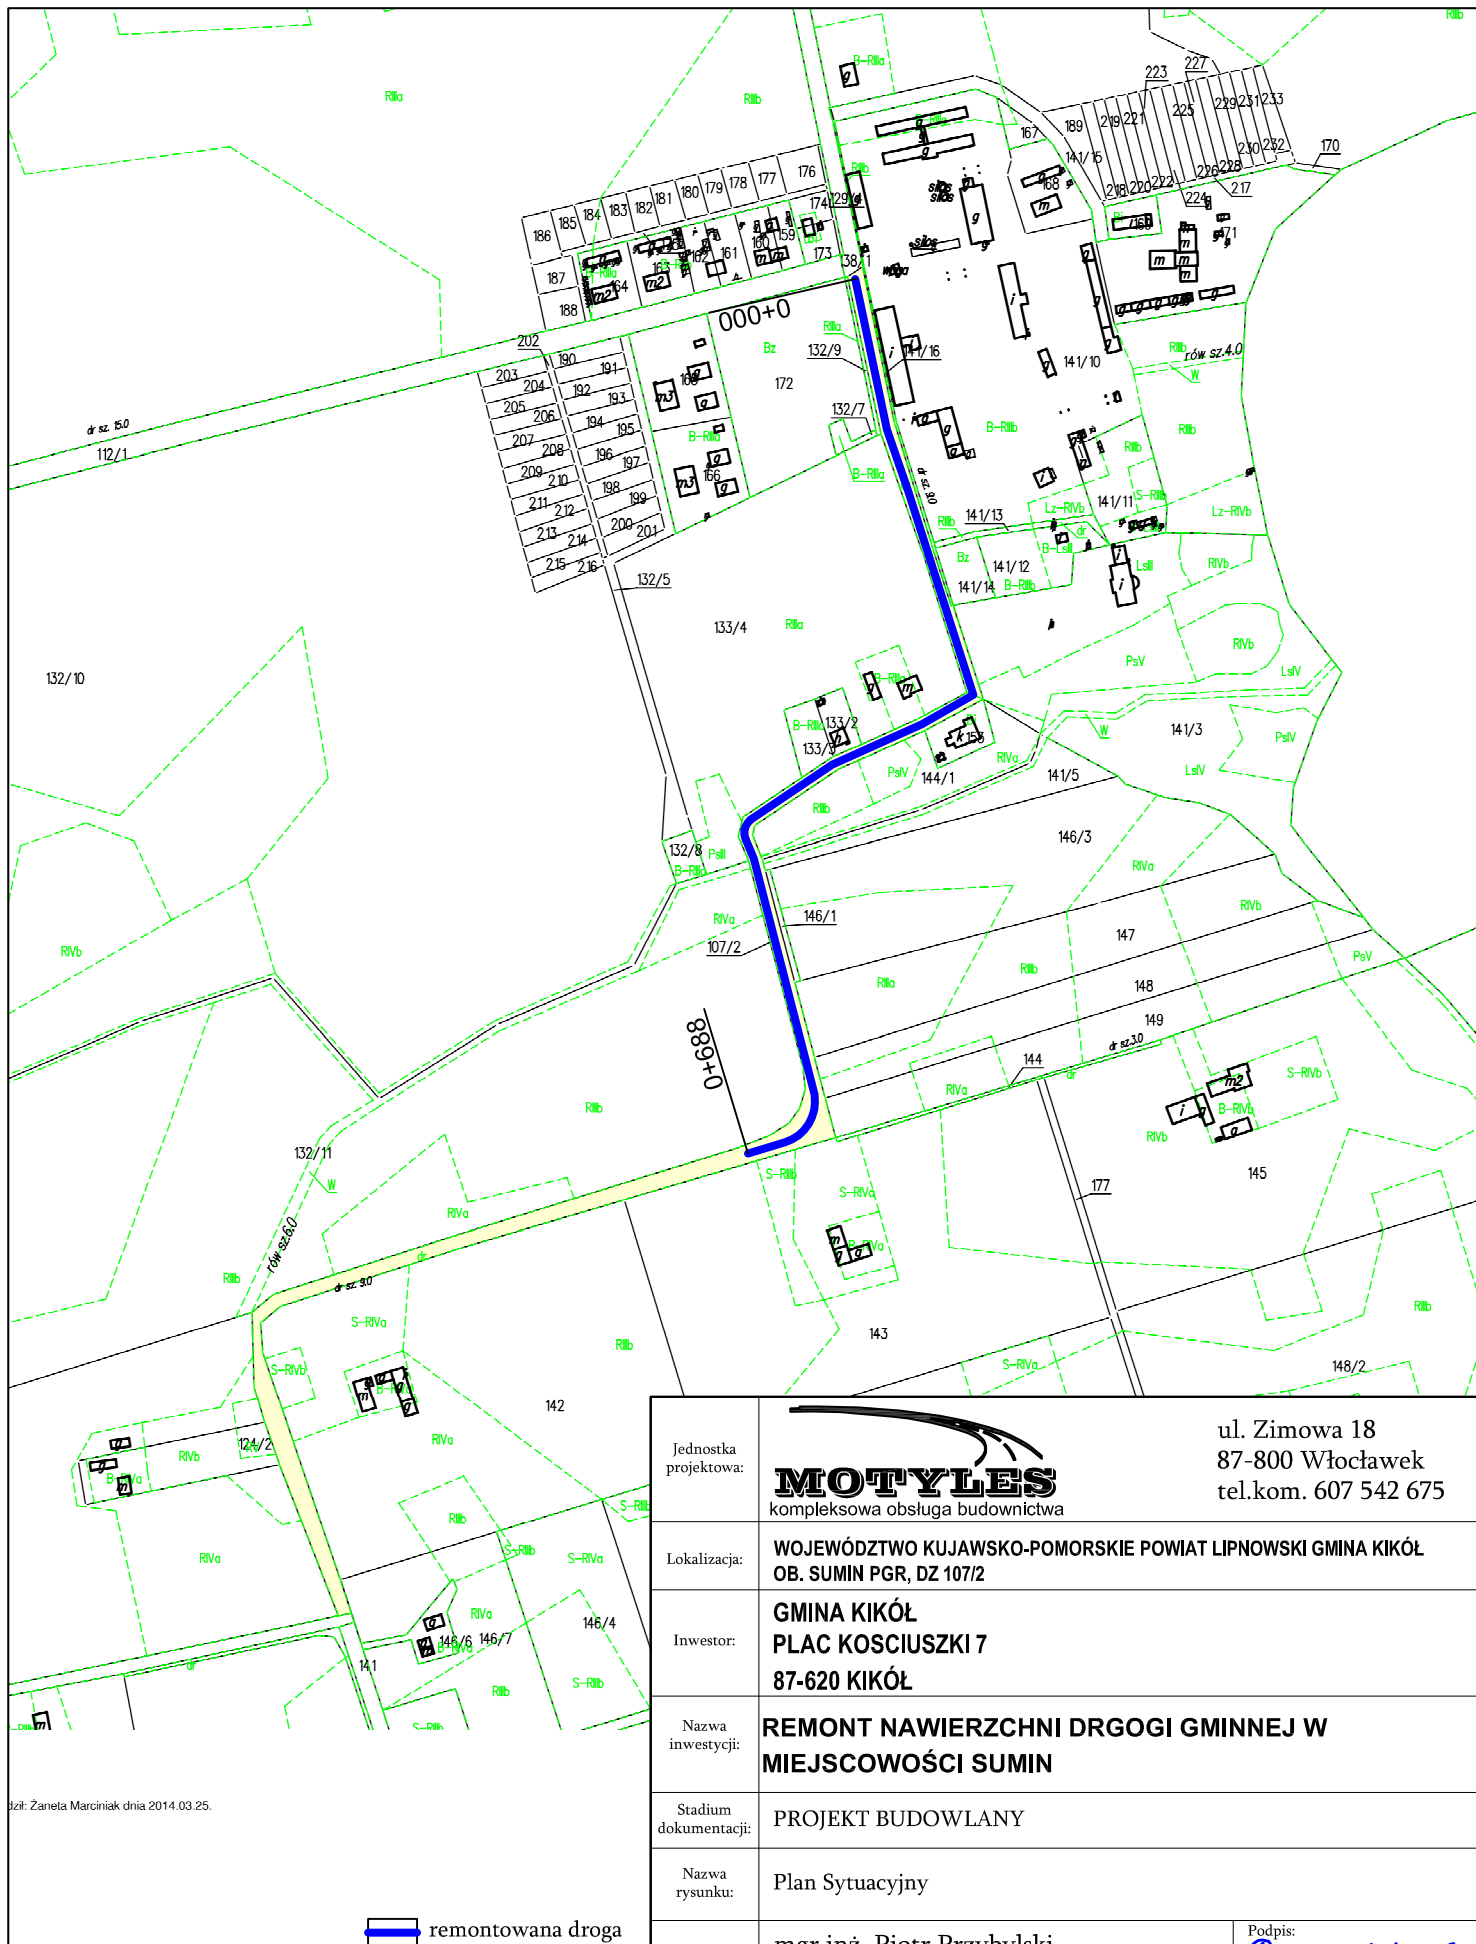

Jednostka projektowa:	 MOTYLES kompleksowa obsługa budownictwa		ul. Zimowa 18 87-800 Włocławek tel.kom. 607 542 675
Lokalizacja:	WOJEWÓDZTWO KUJAWSKO-POMORSKI POWIAT LIPNOWSKI GMINA KIKÓŁ OB. SUMIN PGR, DZ 107/2		
Inwestor:	GMINA KIKÓŁ PLAC KOSCIUSZKI 7 87-620 KIKÓŁ		
Nazwa inwestycji:	REMONT NAWIERZCHNI DRGOGI GMINNEJ W MIEJSCOWOŚCI SUMIN		
Stadium dokumentacji:	PROJEKT BUDOWLANY		
Nazwa rysunku:	Plan Sytuacyjny		
Projektant:	mgr inż. Piotr Przybylski nr uprawnień budowlanych: KUP/0046/POOD/04		Podpis: 
Asystent Projektanta:	Maciej Zarywczyński		Podpis: 
MARZEC 2013 r.	Skala: 1:5000	Branża: Drogowa	Nr Rysunku: 2