


przekrój A-A

obowiązuje od km 0+000 do km 0+688

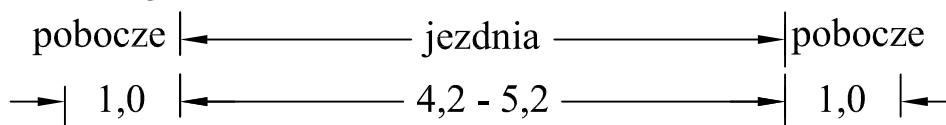

Powierzchniowe utrwalanie nawierzchni drogowych emulsją asfaltową i grysem kamiennym o wym. 2-5 mm	
Powierzchniowe utrwalanie nawierzchni drogowych emulsją asfaltową i grysem kamiennym o wym. 5-8 mm	
Warstwa wyrównawcza z betonu asfaltowego AC11P wg WT 2 2010 w ilości od 100 do 150 kg/m ² Sprysk między warstwowo emulsją C60 BP5 ZMw ilości od 1000 do 1600 g/cm²	
Istniejąca nawierzchnia jako podbudowa	

Jednostka projektowa:	MOTYLES kompleksowa obsługa budownictwa	87-800 Włocławek ul. Zimowa 18 tel.kom. 607 542 675
Lokalizacja:	WOJEWÓDZTWO KUJAWSKO-POMORSKIE POWIAT LIPNOWSKI GMINA KIKÓŁ OB. SUMIN PGR, DZ 107/2,	
Inwestor:	GMINA KIKÓŁ PLAC KOSCIUSZKI 7 87-620 KIKÓŁ	
Nazwa inwestycji:	REMONT NAWIERZCHNI DRGOGI GMINNEJ W MIEJSCOWOŚCI SUMIN	
Stadium dokumentacji:	Projekt Budowlany	
Nazwa rysunku:	Przekrój Normalny	
Projektant:	mgr inż. Piotr Przybylski nr uprawnień budowlanych: KUP/0046/POOD/04	Podpis: <i>Przybylski P.</i>
Asystent Projektanta:	Maciej Zarywczyński	Podpis: <i>Zaryw</i>
12 marca 2013 r.	Skala: 1:20	Branża: Drogowa
		Nr Rysunku: 3