

PROJEKT BUDOWLANY

Remont i termomodernizacja wraz z wyposażeniem świetlicy
wiejskiej w Trutowie.

INWESTOR: Gmina Kikół
Plac Kościuszki 7
87-620 Kikół

ADRES INWESTYCJI: Trutowo, gm. Kikół
działka nr 190/3
woj. kujawsko-pomorskie

PROJEKTANT:



mgr inż. Elżbieta Giblewska-Jakóbczak
upr.konstrukcyjno-budowlane
UA-V-7342-5/27/91wk
KUP/BO/0764/01

Włocławek, sierpień 2012r.

SPIS ZAWARTOŚCI OPRACOWANIA

1. Podstawa opracowania.

2. Opis techniczny.

3. Rysunki:

- rys. nr 1 - plan sytuacyjny
- rys. nr 2 - rzut przyziemia – inwentaryzacja
- rys. nr 3 – przekrój A - A- inwentaryzacja
- rys. nr 4 – elewacja frontowa i tylna - inwentaryzacja
- rys. nr 5 – elewacje boczne
- rys. nr 6 – rzut przyziemia - projekt
- rys. nr 7 – przekrój A - A
- rys. nr 8 – elewacja frontowa i tylna
- rys. nr 9 – elewacje boczne
- rys. nr 10 – zestawienie stolarki

4. Oświadczenia, uprawnienia i przynależność do PIIB.

mgr. inż. Elżbieta Góblewska-Jakóbczak

UPR. BUD. NR UA-V-7342-5/27/91/MK
IV SPECJ. KONSTRUKCYJNO-BUDOWLANEJ

PODSTAWA OPRACOWANIA

1. Zlecenie Inwestora.
2. Mapa sytuacyjno-wysokościowa.
3. Uzgodnienia z Inwestorem.
4. Ustawa „Prawo budowlane” oraz „Warunki techniczne jakim powinny odpowiadać budynki i budowle”. Polskie Normy.
5. Inwentaryzacja budynku w terenie.

mgr inż. Eżbieta Górska-Jakóbczak

UPR. BUD. NR UA-V-7342-5/27/91/WK
SPECJ. KONSTRUKCYJNO-BUDOWLANEJ

OPIS TECHNICZNY

1. Tematem projektu jest remont i termomodernizacja budynku świetlicy wiejskiej w Trutowie, działka nr 190/3.

Obecnie konstrukcja dachu pokryta jest płytami azbestowymi. Projektuje się wymianę tego pokrycia na blachodachówkę oraz ocieplenie ścian styropianem metodą lekko-moką, wymianę stolarki okiennej i drzwiowej wraz ze zmianą wielkości okien, a także wymianę posadzki z płyty na płytki anty poślizgowe.

Budynek jest nie podpiwniczony, jednokondygnacyjny. Ściany murowane z elementów drobnowymiarowych, konstrukcja dachu drewniana dwuspadowa.

2. Dane techniczne

wymiary budynku: 28,60 x 14,74 m
wysokość dachu w kalenicy 6,18 m
konstrukcja dachu wielospadowa
budynek jednokondygnacyjny

3. Projektując zmianę pokrycia z eternitu na blachodachówkę wraz z wymianą niektórych elementów drewnianych - nie należy się liczyć ze zmianą obciążeń działających na konstrukcję nośną. Przed wymianą pokrycia z eternitu należy zgłosić do Nadzoru Budowlanego ten fakt - wymianę eternitu zlecić specjalistycznej firmie.

Ocieplenie elewacji należy wykonać metodą lekko-moką, grub. styropianu 10 cm.

Wymiana stolarki okiennej i drzwiowej na PCV - przewidziano również zmniejszenie otworów okiennych, wg rysunku.

Projektuje się też wymianę podłogi w sali świetlicy z płyty na płytki anty poślizgowe.

4. Przed rozpoczęciem robót należy:

- zabezpieczyć teren budowy, poprzez ustawienie ogrodzenia,
- wyznaczyć strefę niebezpieczną,
- urządzić miejsce dla składowania materiałów,
- pracownicy pracujący na wysokości muszą mieć zabezpieczenie w postaci siatek ochronnych i lin, wszyscy pracownicy muszą posiadać kaski,
- teren budowy należy widocznie oznakować,
- kierownik budowy zapewni sporządzenie planu BIOZ.

5. Projektowane prace wykonane będą z materiałów posiadających aprobaty techniczne.

Inwestycja nie będzie miała negatywnego wpływu na środowisko i zdrowie ludzi.

Wymagane jest sporządzenie planu BIOZ.

Zagospodarowanie działki pozostaje bez zmian.

mgr. inż. Elżbieta Góblewska-Jakóbczak


UPR. BUD. NR UA.V-7342-5/27/91/MK
W SPECJ. KONSTRUKCYJNO-BUDOWLANEJ


KOPIA MAPY SYTUACYJNO-WYSOKOŚCIOWEJ

Skala 1:1000

Zgodnie z art. 16 ustawy z dnia 17.05.1989r.
Prawo geodezyjne i kartograficzne (t.j. Dz.U. z 2005r.
Nr 249, poz. 2027 z późn. zm.) rozpowszechnianie
rozprowadzanie oraz reprodukcowanie w celu
rozpowszechniania i rozprowadzania niniejszej mapy
wymaga zezwolenia Starosty

województwo kujawsko-pomorskie
Powiat lipnowski
Gmina Kikół
Obręb: Trutowo (15)
Działka nr 190/3


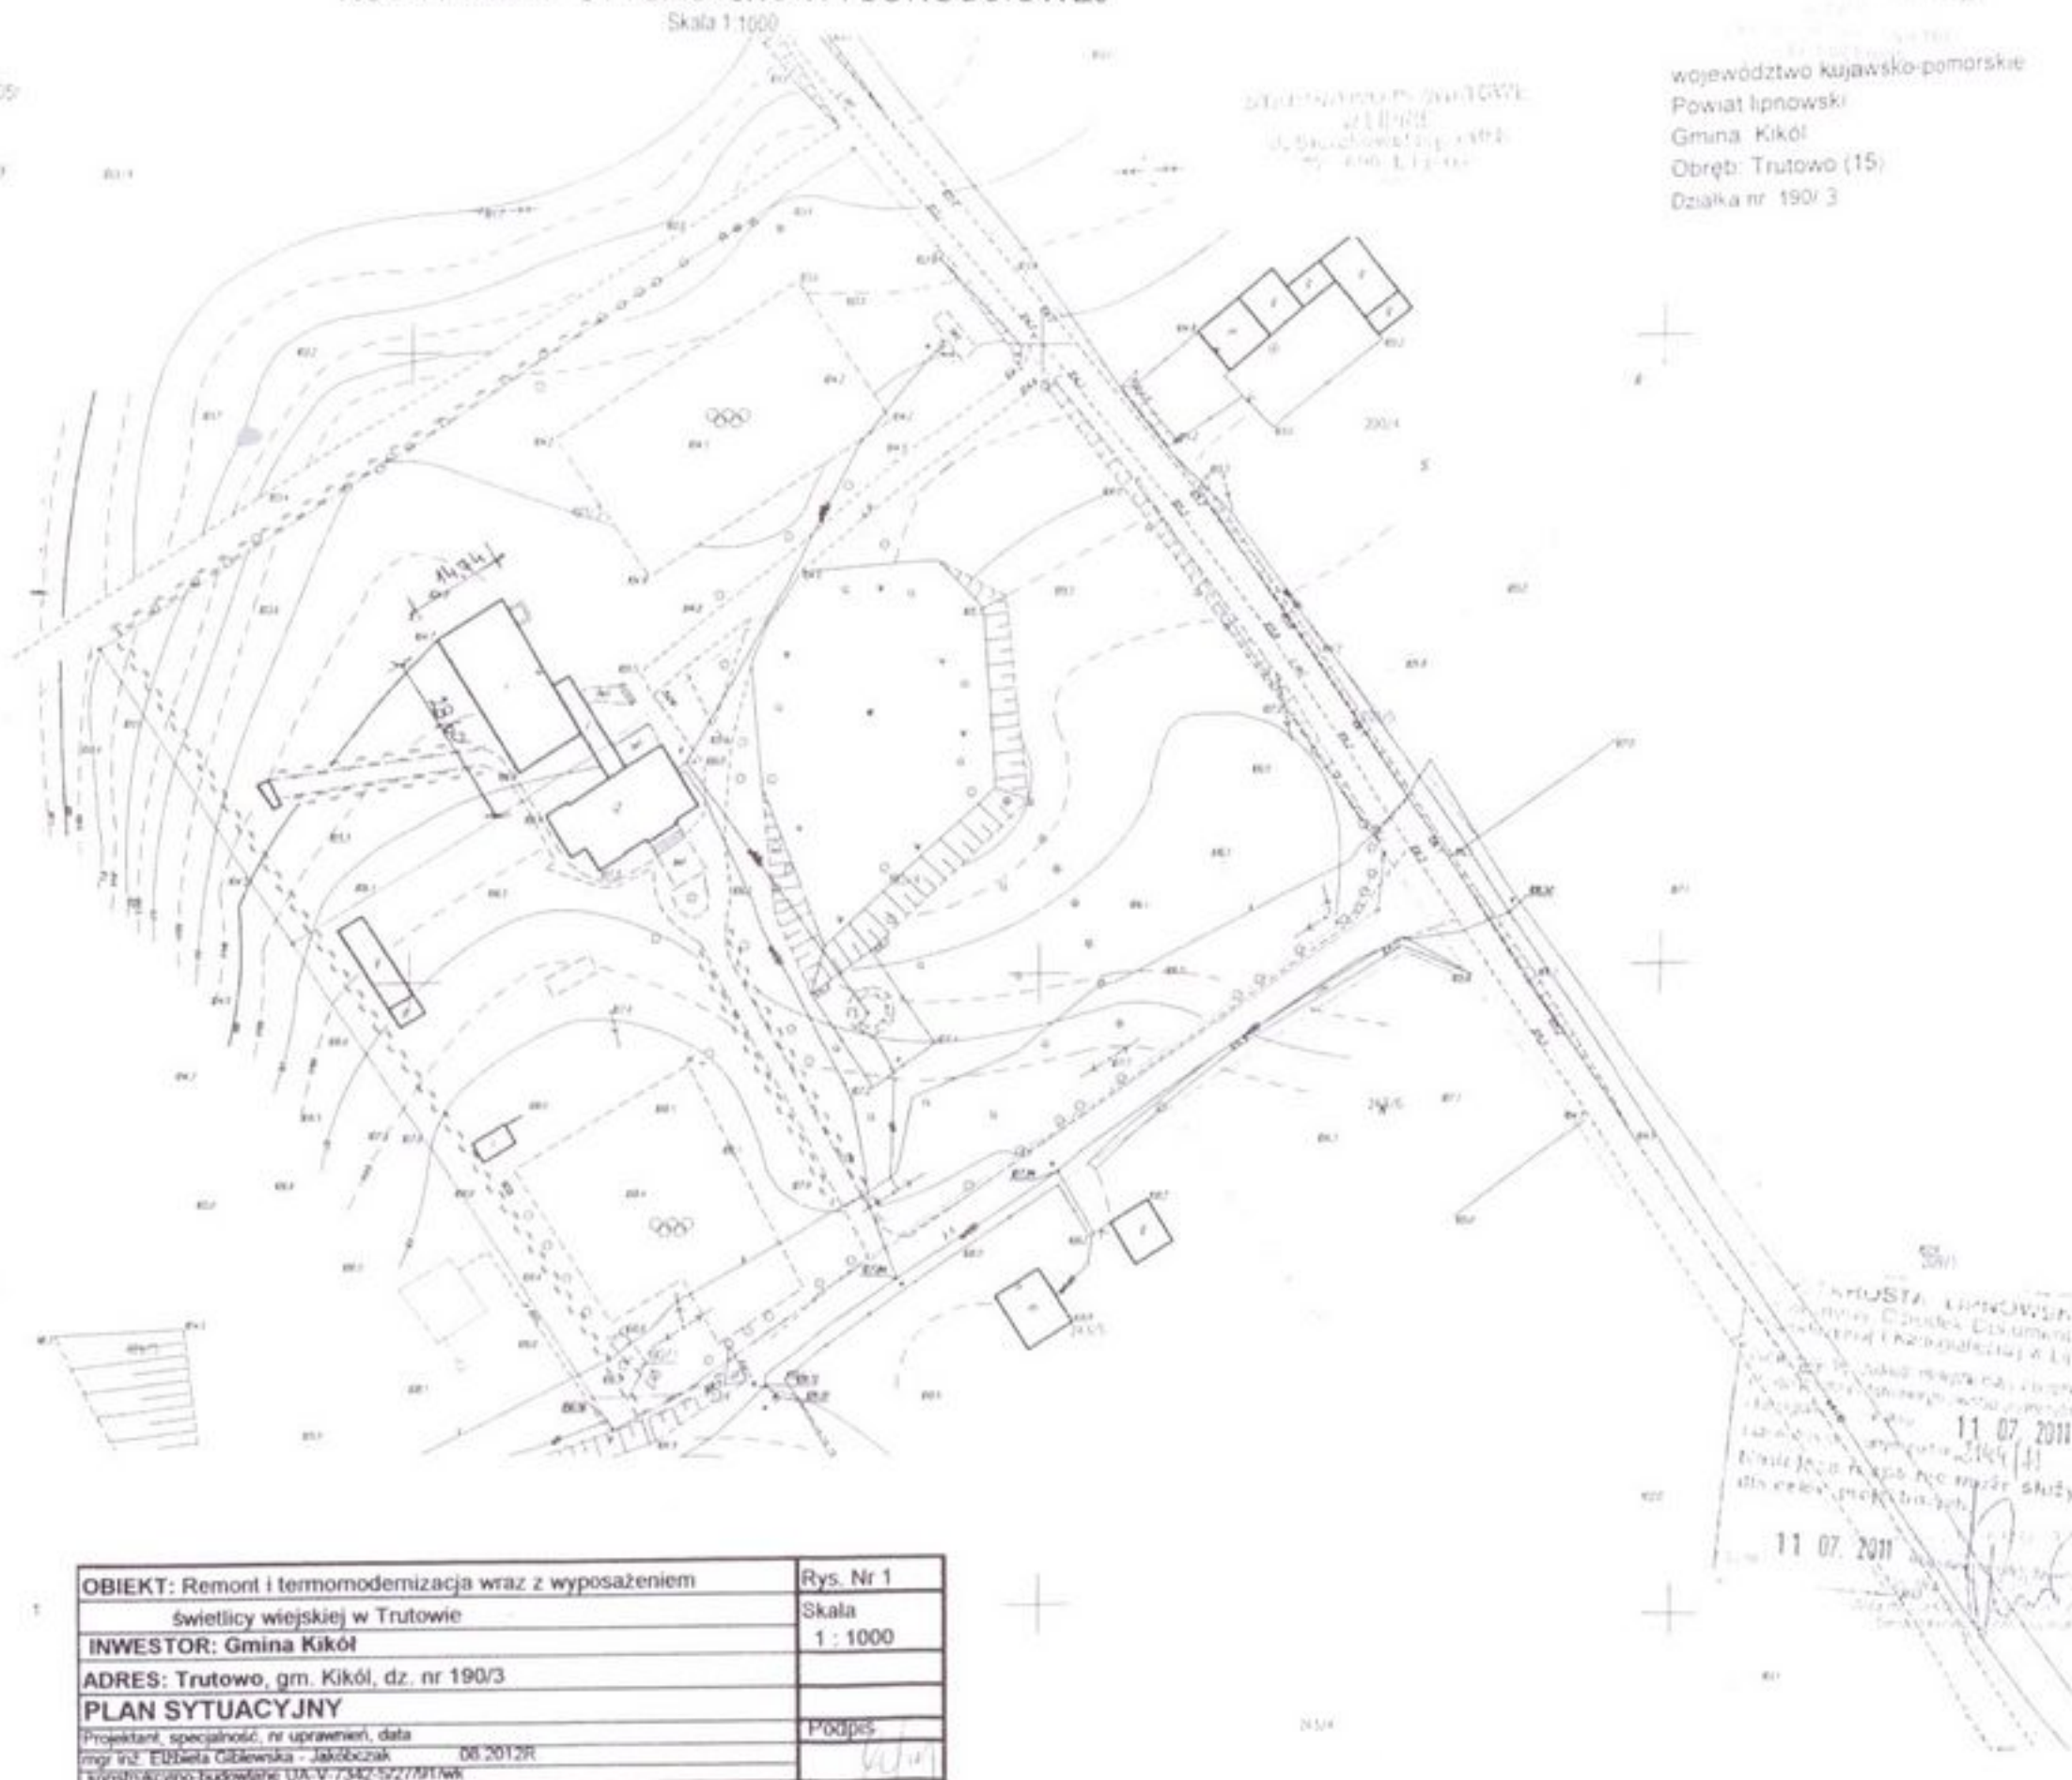


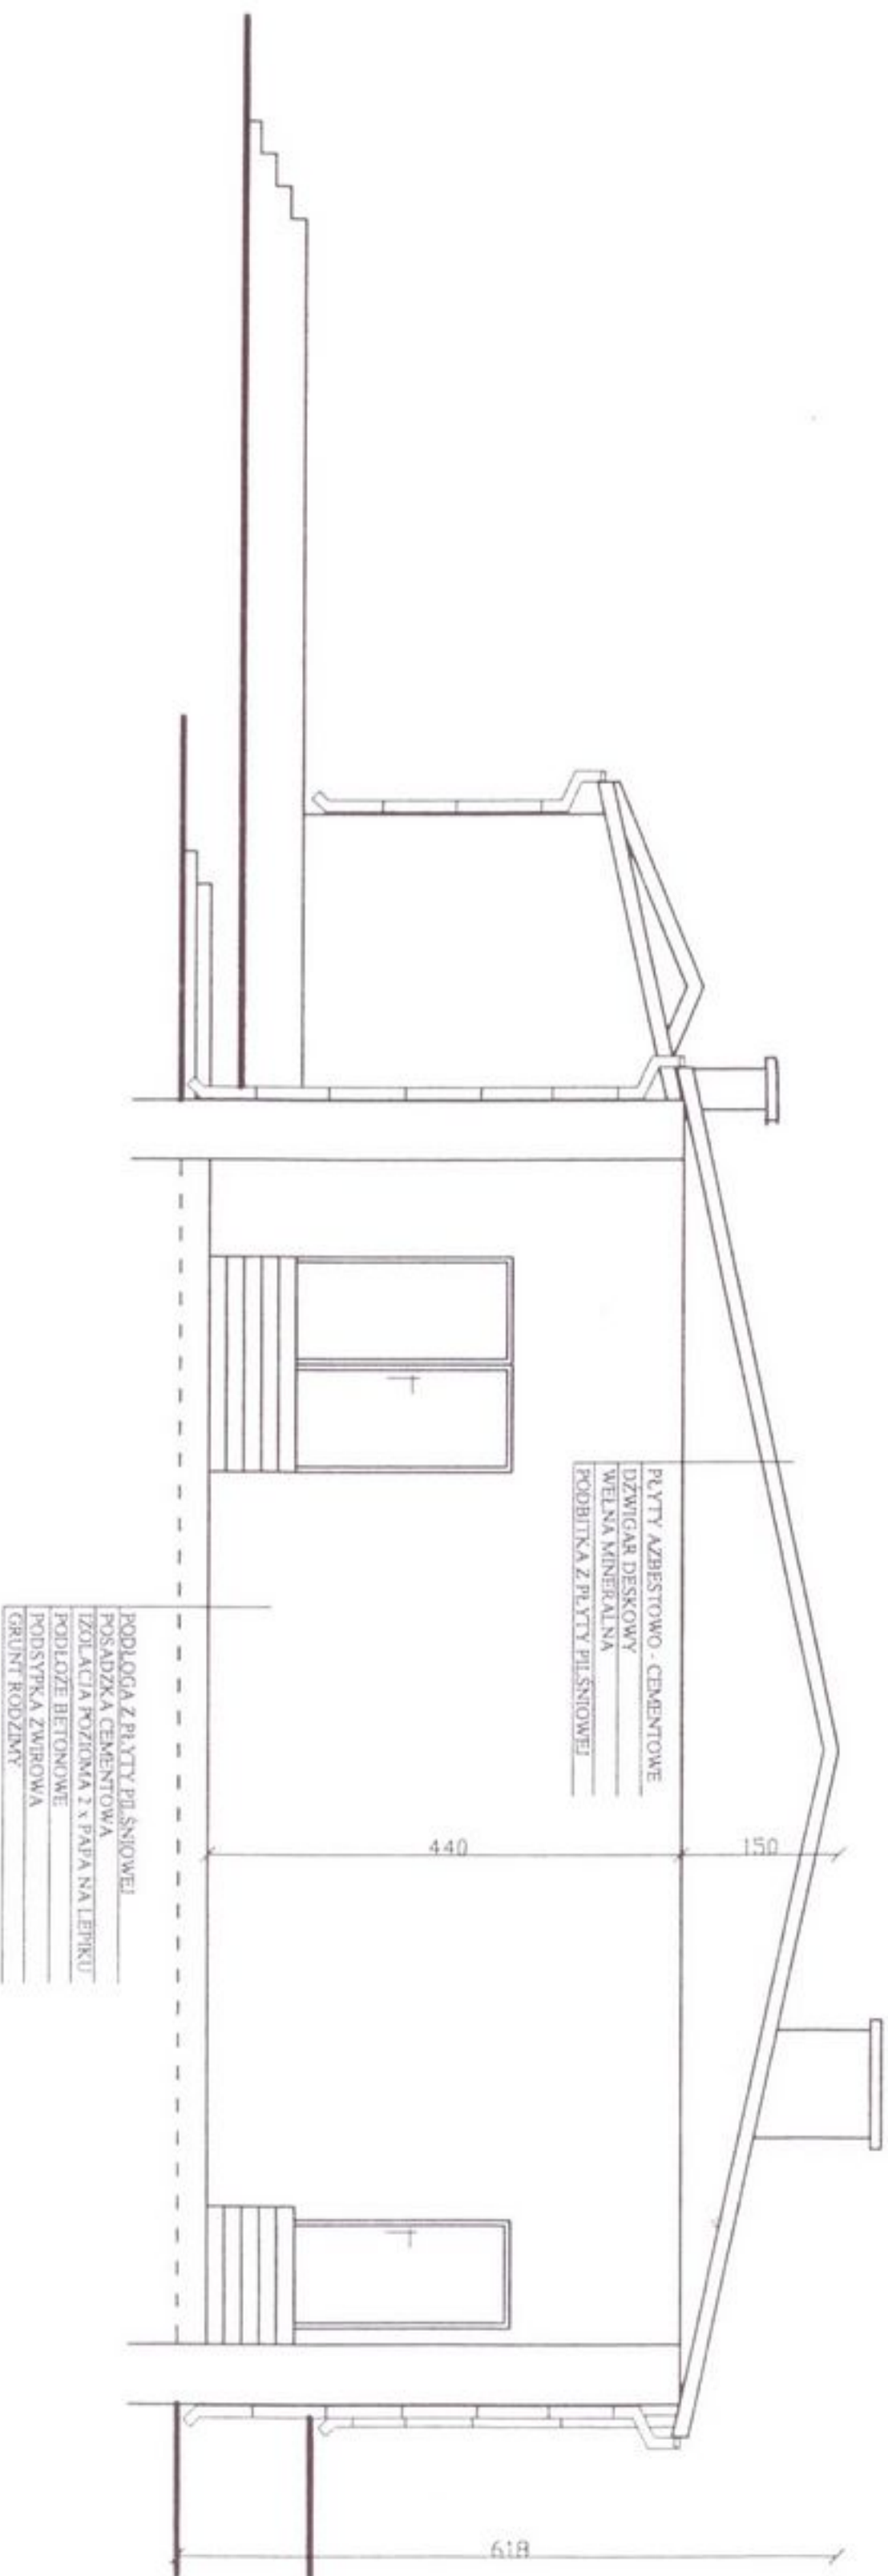


OBIEKT: Remont i termomodernizacja wraz z wyposażeniem świetlicy wiejskiej w Trutowie.		
INWESTOR: Gmina Kikół		Rys. nr 3
ADRES: Trutowo, gm. Kokół - dz. nr 190/3		Skala 1:100
PRZEBIEG PIONOWY A - A - inwentaryzacja		
Projektant, specjalność, nr uprawnień, data		Podpis
mgr inż. Elżbieta Giblewska - Jakóbczak		
konstrukcyjno - budowlane		sierpień 2012r.
UA-V-7342-5/27/91 WK		




OBIEKT: Remont i termomodernizacja wraz z wyposażeniem świetlicy	
wiejskiej w Trutowie	Rys. nr 4
INWESTOR: Gmina Kokół	Skala
ADRES: Trutowo, gm. Kokół - dz. nr 190/3	1:100
ELEWACJA FRONTOWA I TYLNA - inwentaryzacja	
Projektant, specjalność, nr uprawnień, data	Podpis
mgr inż. Elżbieta Gilewska - Jakóbczak sierpień 2012r.	
konstrukcyjno - budowlane	
UA-V.7342.5/27/91 Wk	

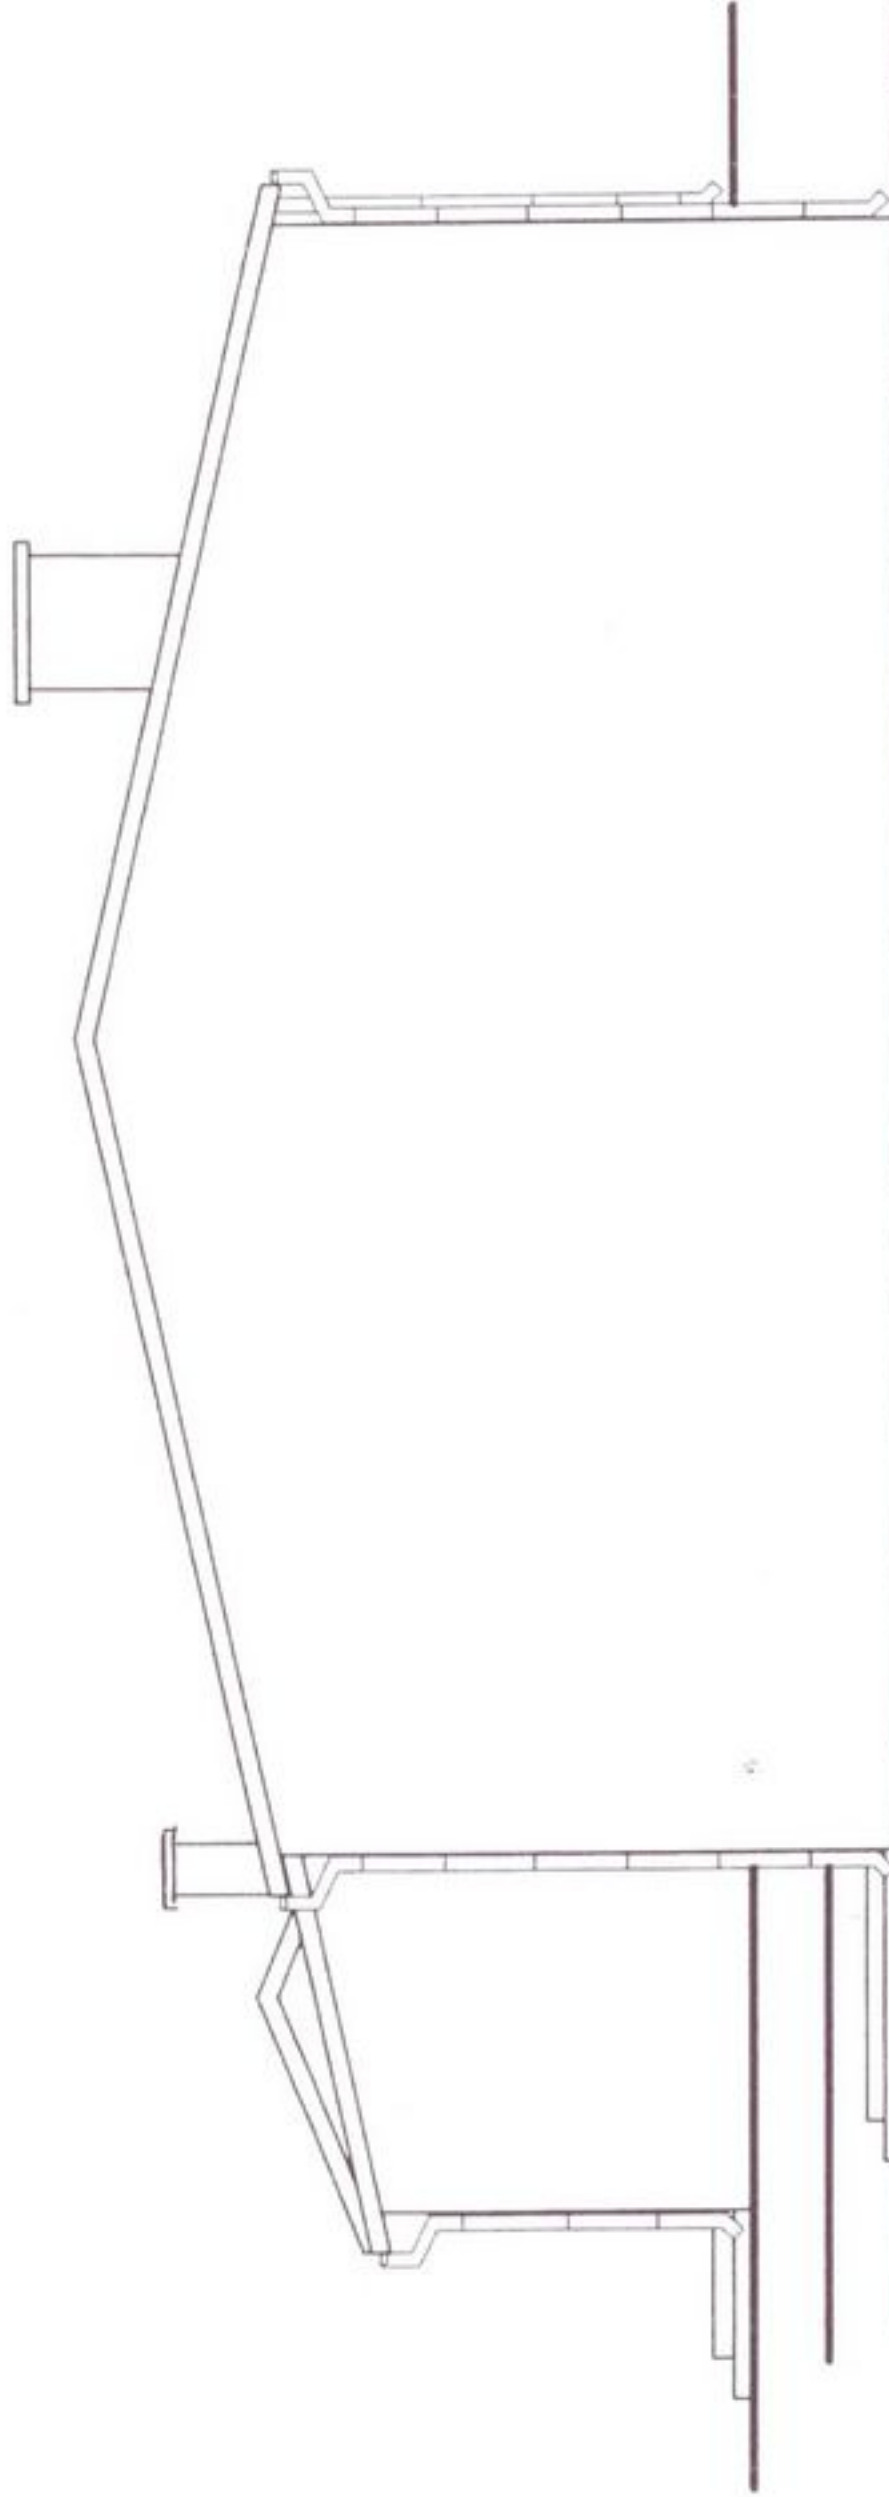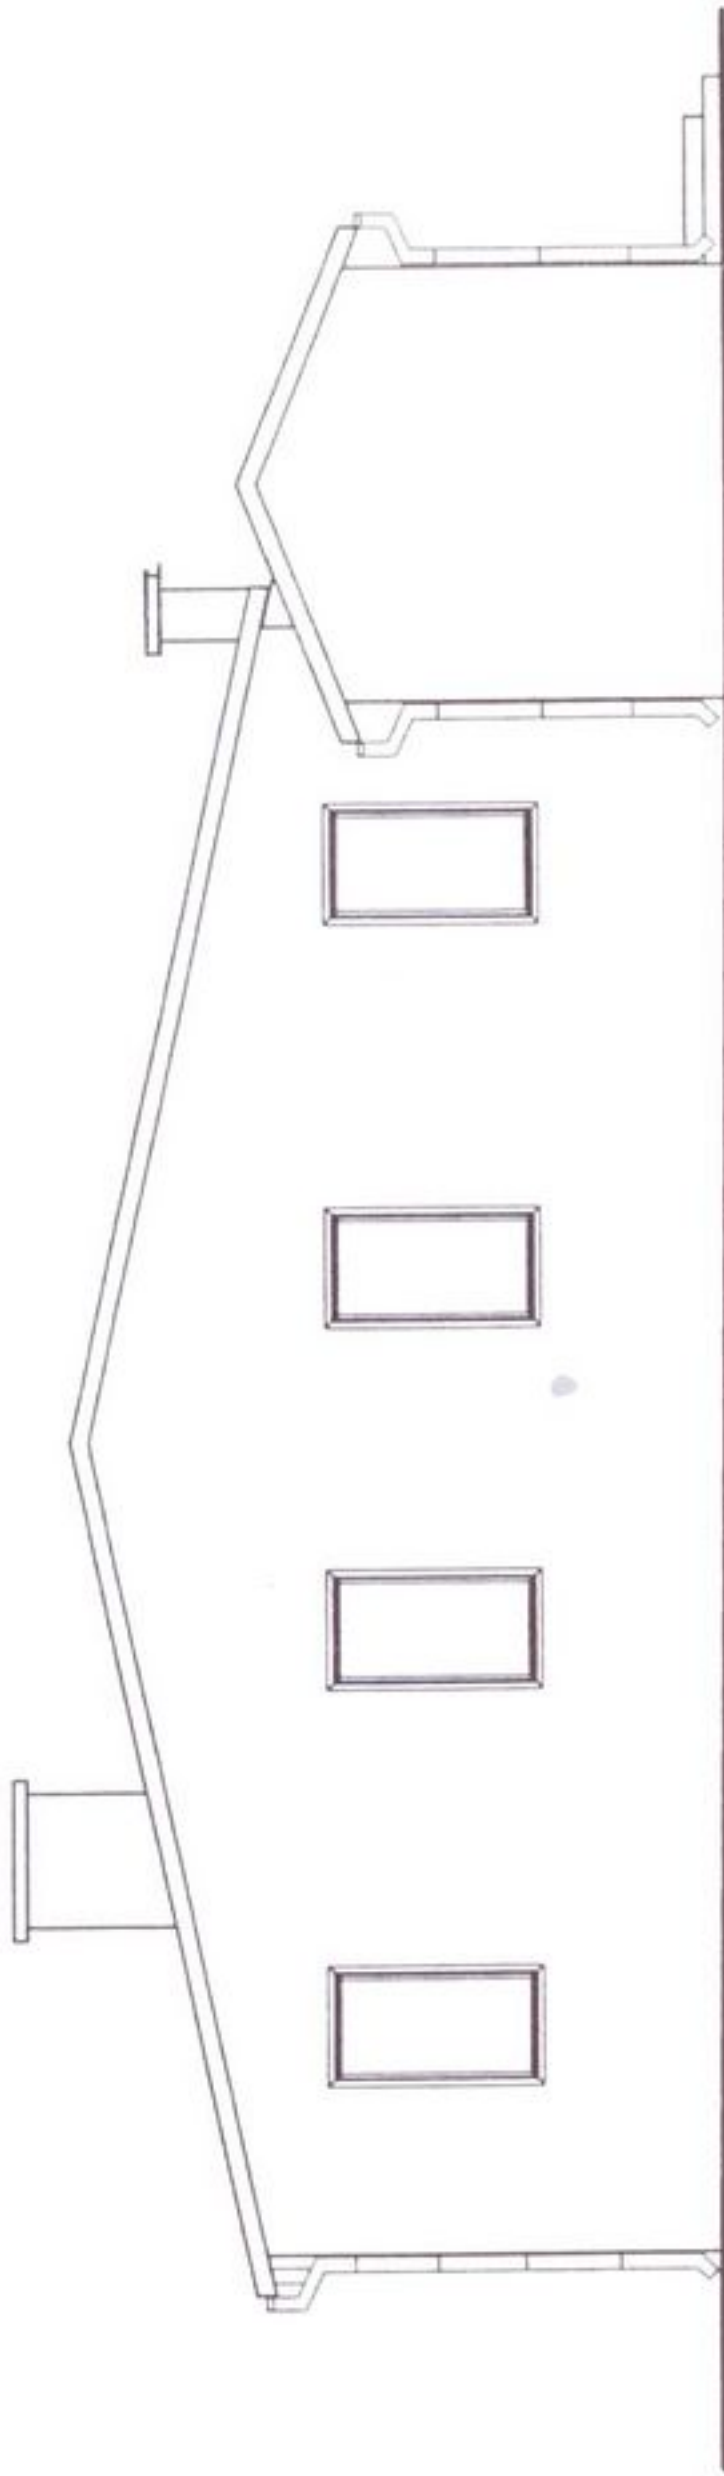



OBIEKT: Remont i termomodernizacja wraz z wyposażeniem świetlicy wiejskiej w Trutowie.		Rys. nr 5
INWESTOR: Gmina Kikół		Skala:
ADRES: Trutowo, gm. Kokół - dz. nr 190/3		1:100
ELEWACJE BOCZNE - inwentaryzacja		
Projektant, specjalność, nr uprawnień, data		Podpis
mgr inż. Elżbieta Giblewska - Jakóbczak		sierpień 2012r.
konstrukcyjno - budowlane		
UA-V-7342-5/27/91 Wk		

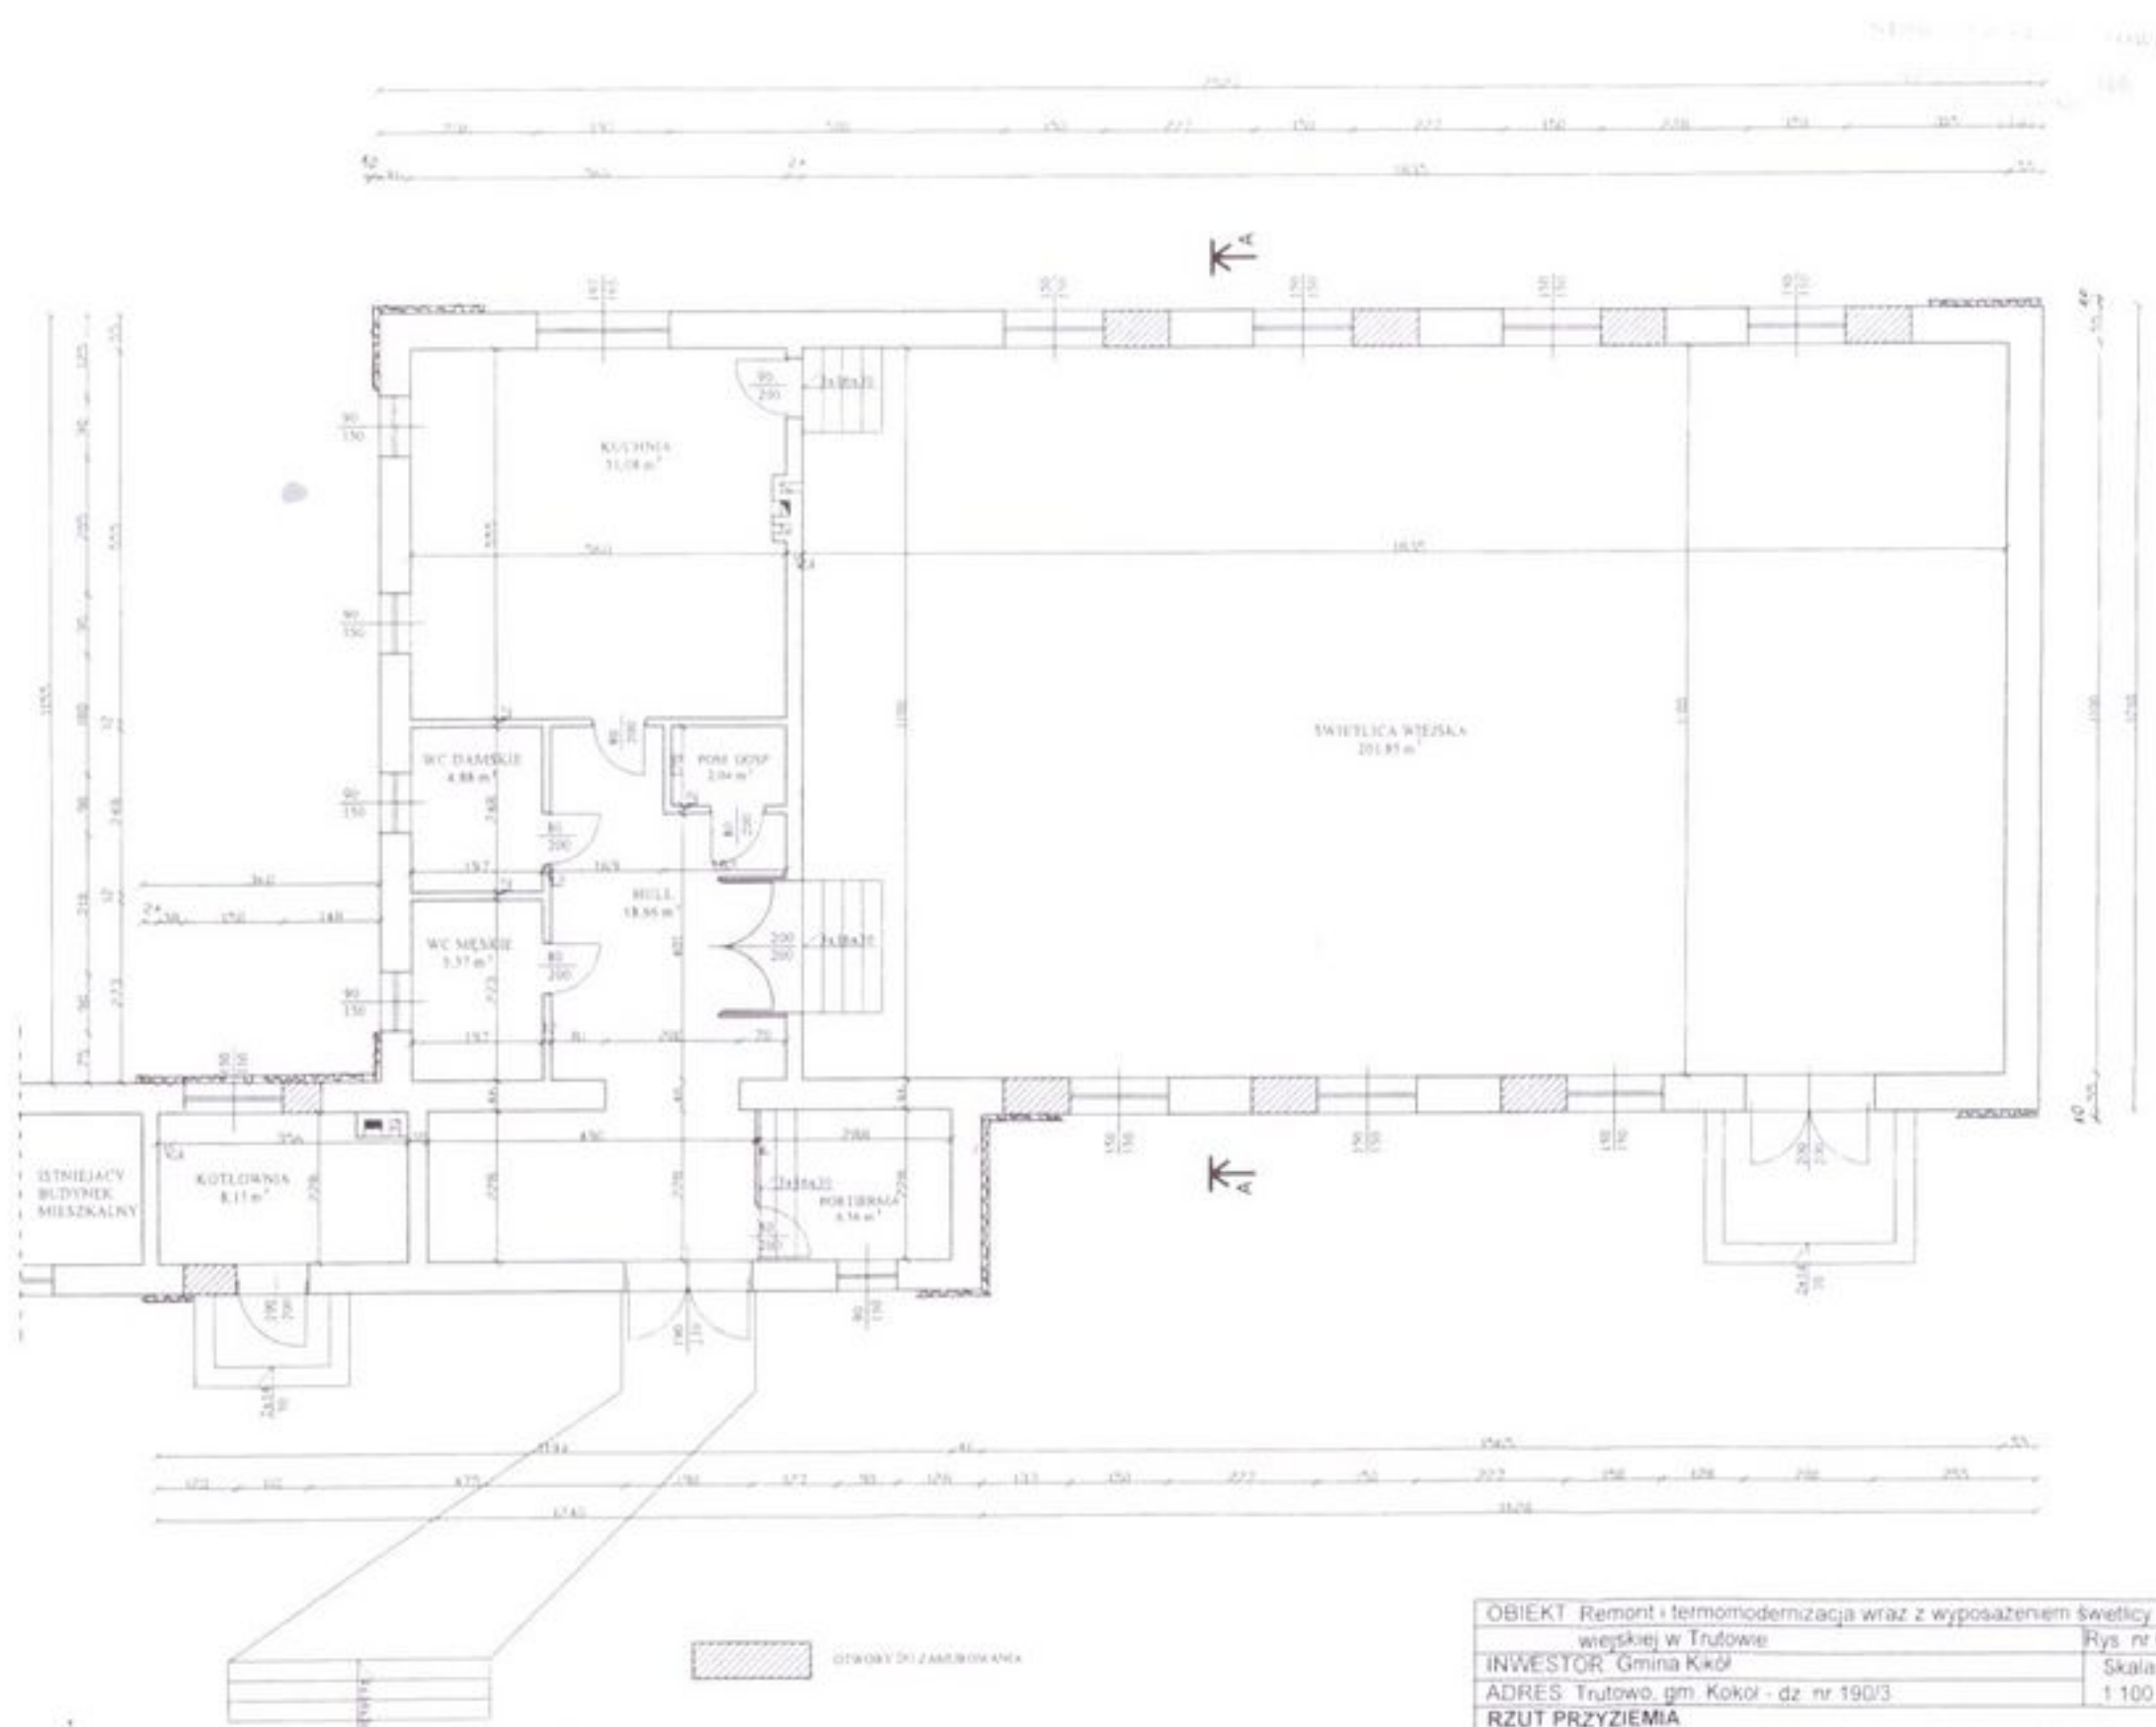



OBIEKT Remont i termomodernizacja wraz z wyposażeniem świetlicy wiejskiej w Trutowie		Rys. nr 6
INWESTOR Gmina Kikół		Skala
ADRES Trutów, gm. Kikół - dz. nr 190/3		1:100
RZUT PRZYZIEMIA		
Projektant, specjalność, nr uprawnień, data		Podpis
mgr inż. Elżbieta Gilewska - Jakóbczak		sierpień 2012r.
konstrukcyjno - budowlane		
UA-V-7342-5/27/91 Wk.		

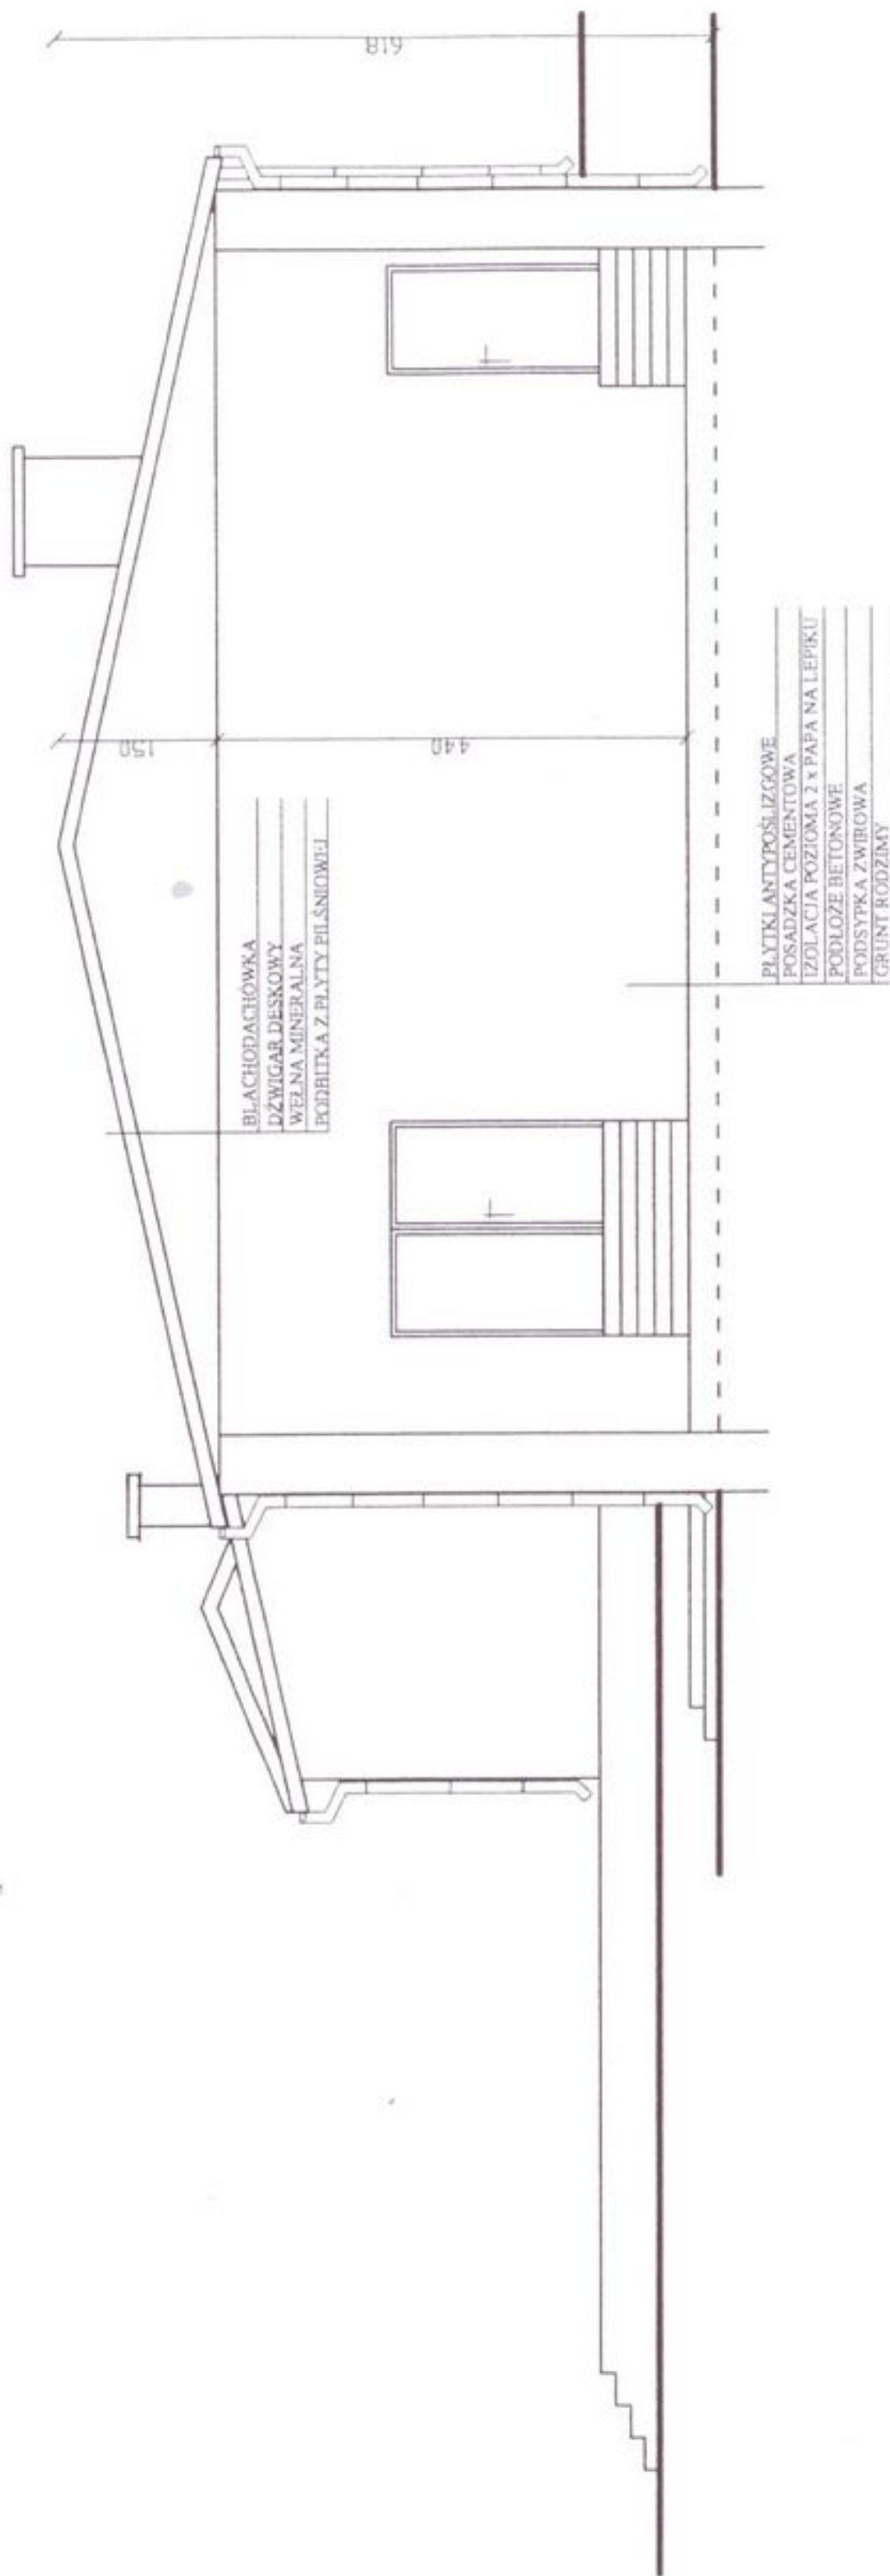

OBIEKT: Remont i termomodernizacja wraz z wyposażeniem świetlicy wiejskiej w Trutowie.	
Rys. nr 7	(14)
INWESTOR: Gmina Kikół	Skala:
ADRES: Trutowo, gm. Kikół - dz. nr 190/3	1:100
PRZECRÓJ PIONOWY A - A	
Projektant, specjalność, nr uprawnień, data	Podpis
mgr inż. Elżbieta Giblewska - Jakóbczak	sierpień 2012r.
konstrukcyjno - budowlane	
UA-V-7342-5/27/91 Wk	

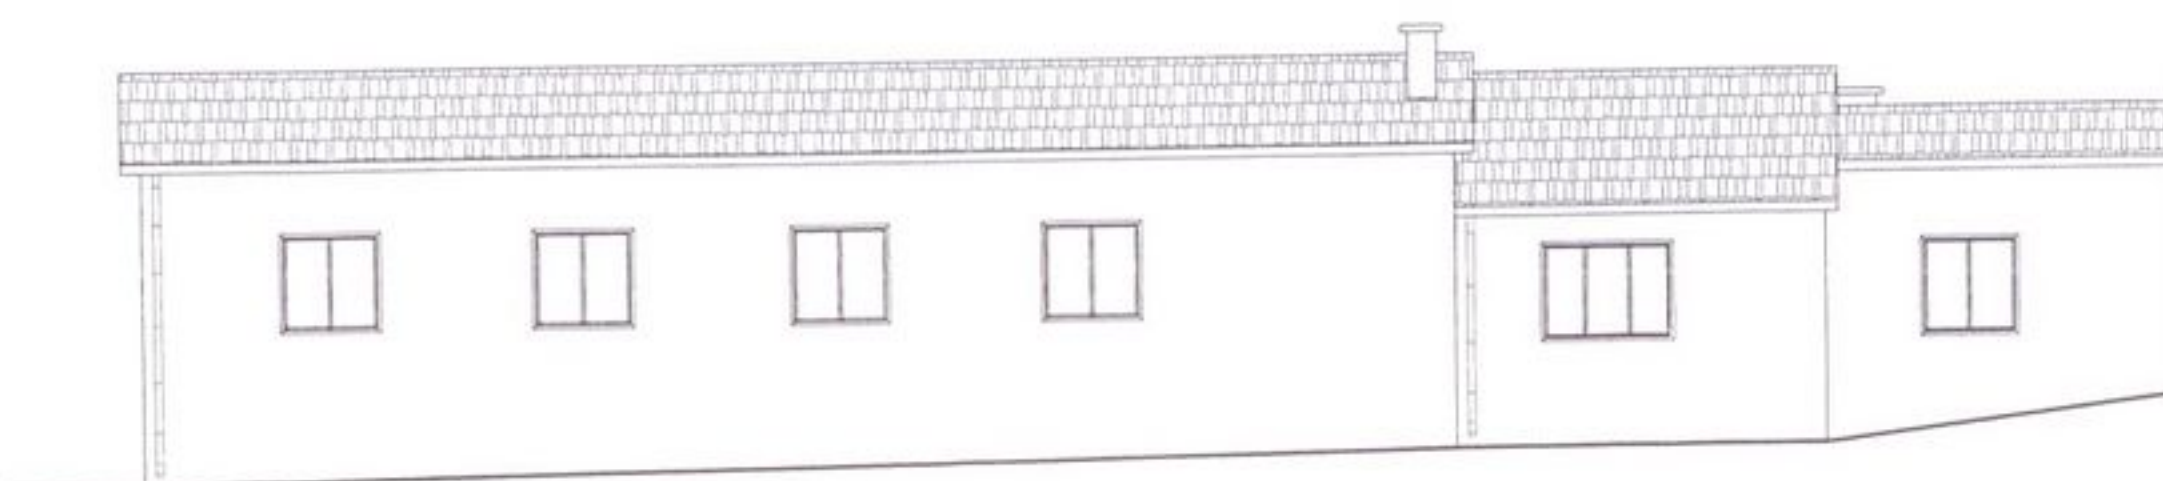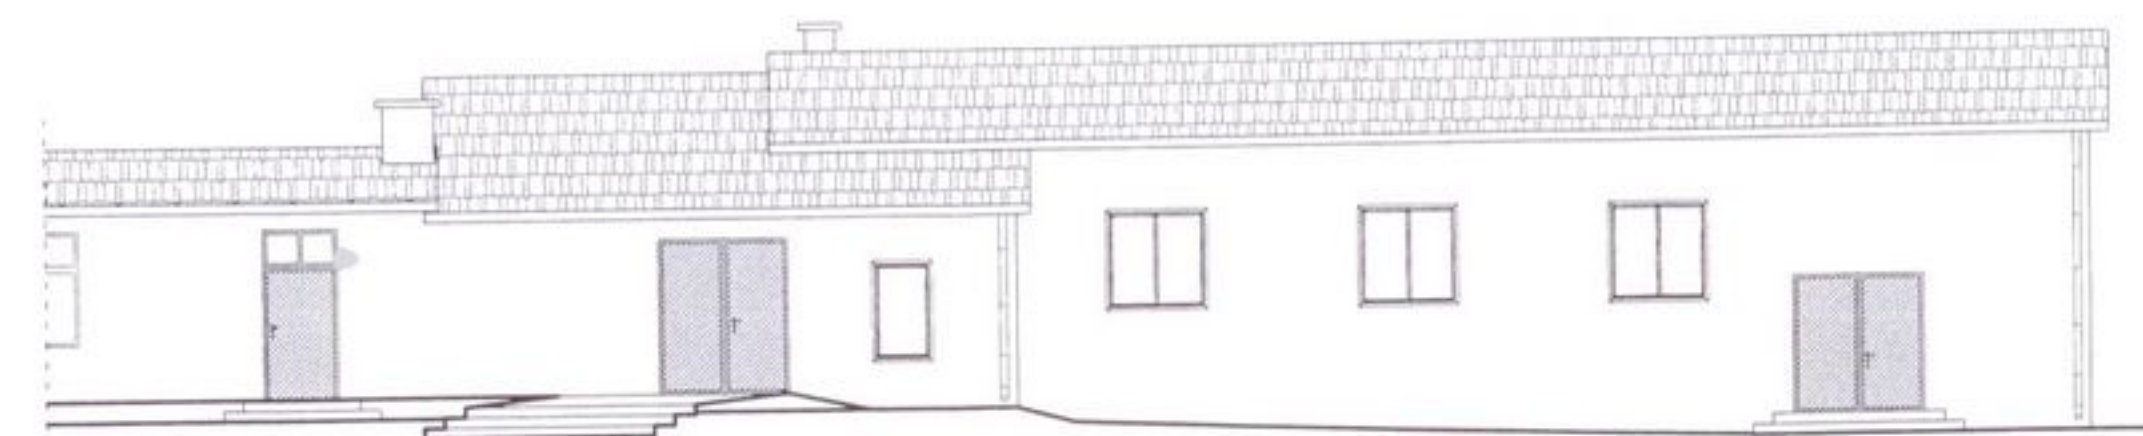

OBIEKT: Remont i termomodernizacja wraz z wyposażeniem świetlicy wiejskiej w Trutowie		Rys. nr 8
INWESTOR: Gmina Kikół		Skala
ADRES: Trutowo, gm. Kikół - dz. nr 190/3		1:100
ELEWACJA FRONTOWA I TYLNA		
Projektant, specjalność, nr uprawnień, data		Podpis
mgr inż. Elżbieta Giblewska - Jakóbczak		sierpień 2012r.
konstrukcyjno - budowlane		
UA-V-7342-5/27/91 Wk		

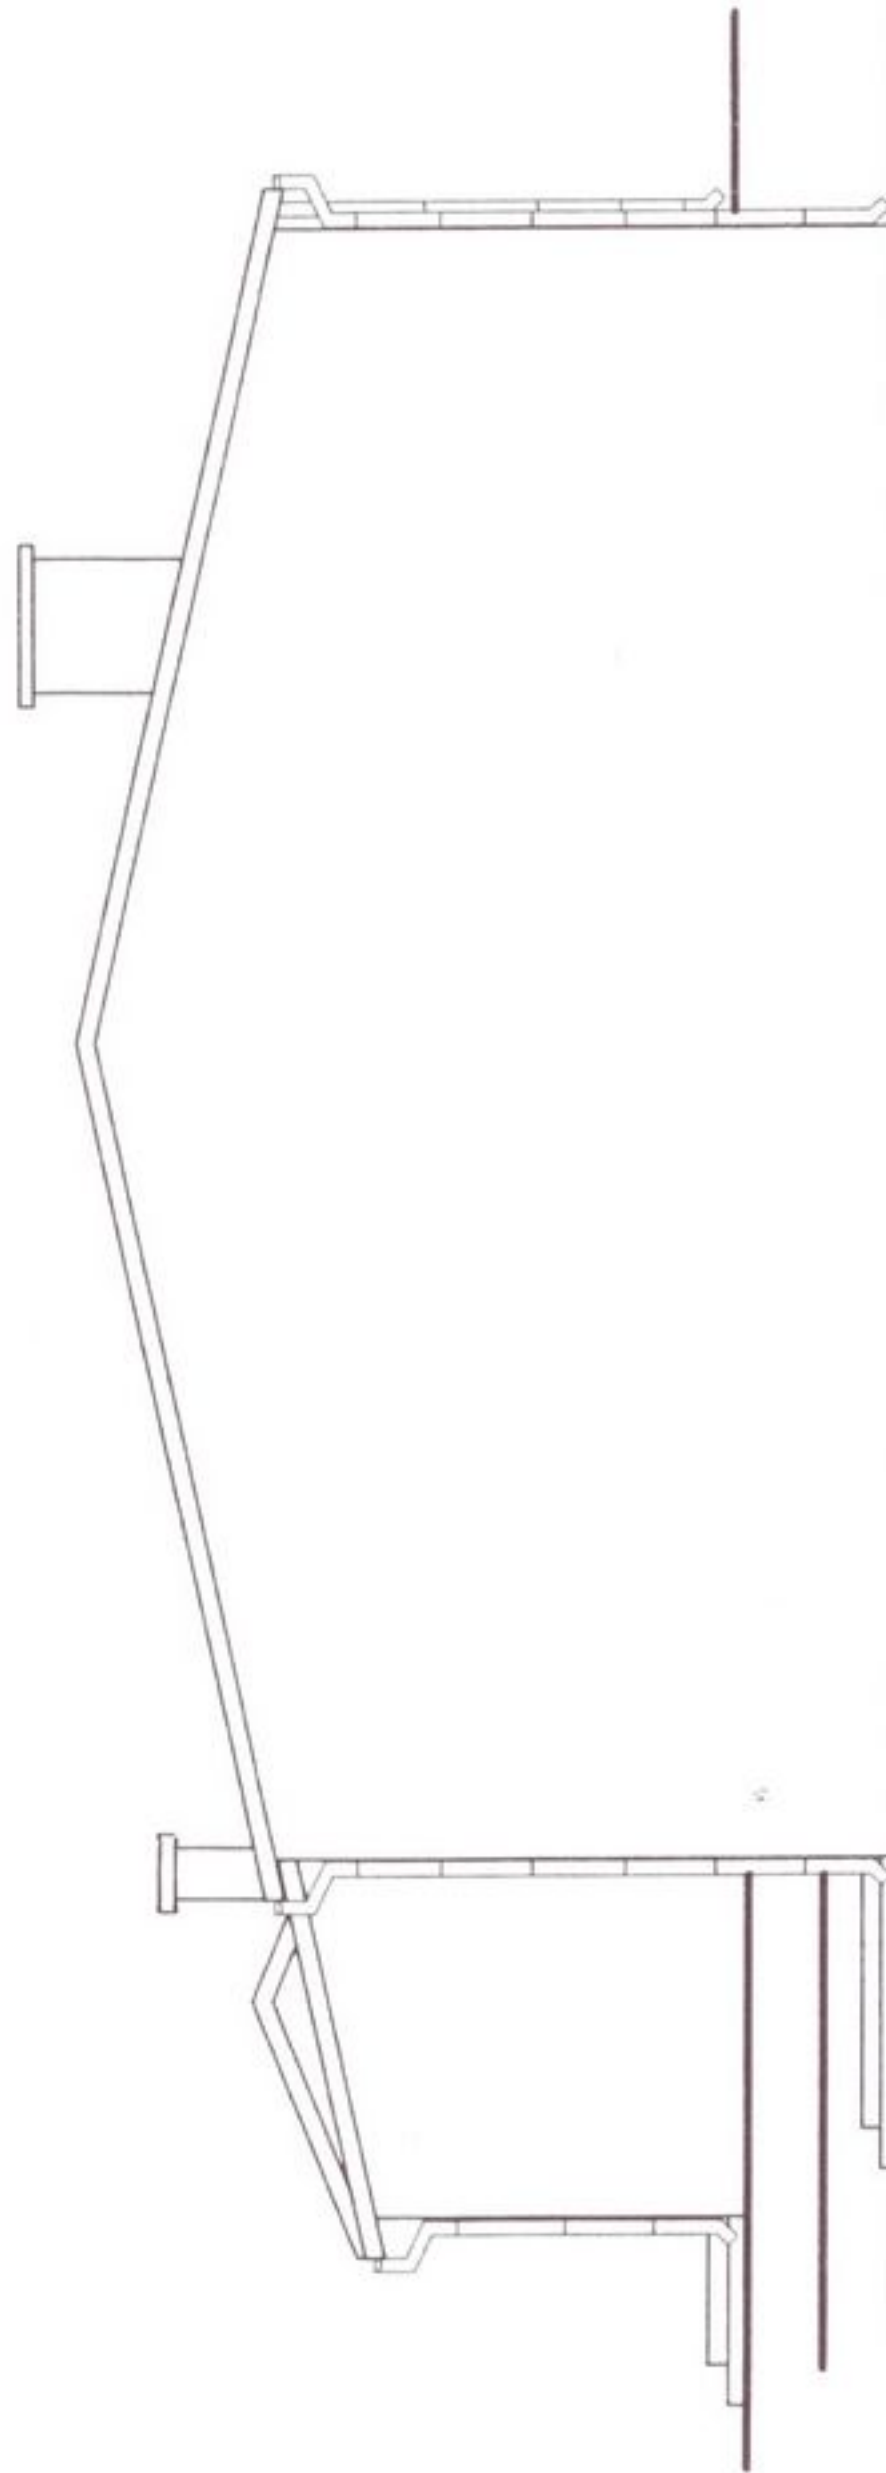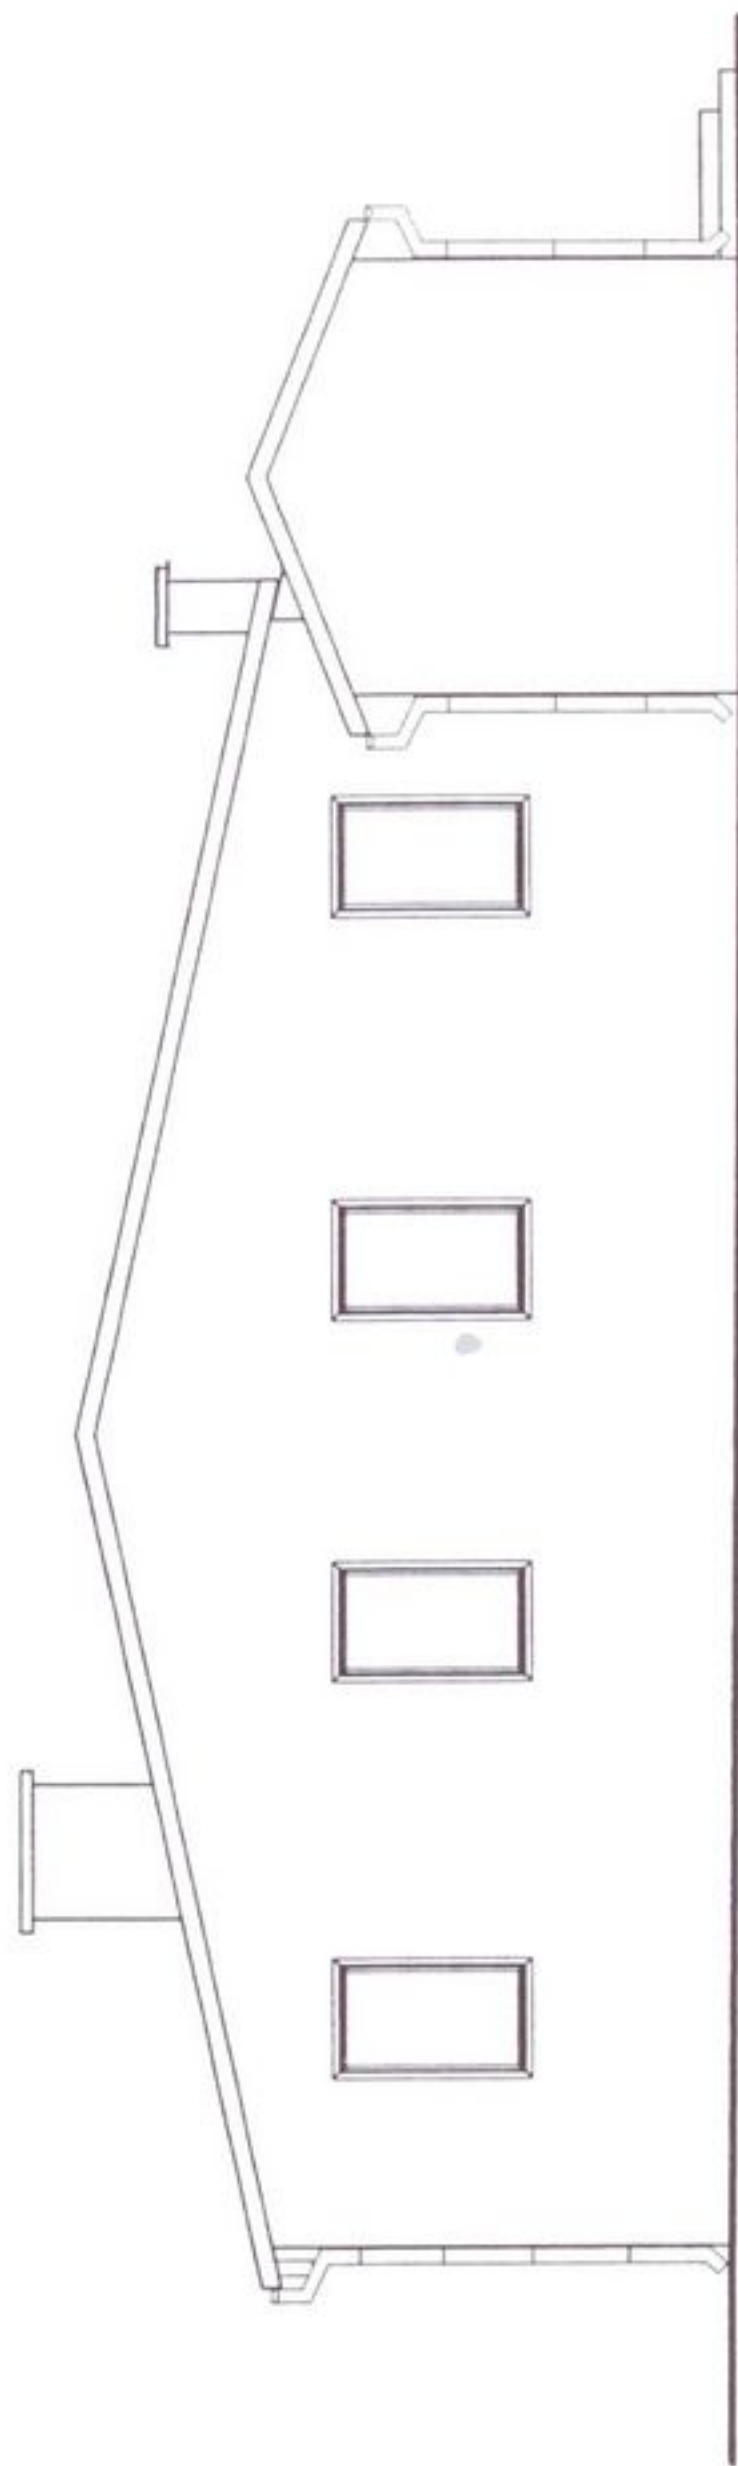

OBIEKT: Remont i termomodernizacja wraz z wyposażeniem świetlicy wiejskiej w Trutowie.		Rys. nr 9
INWESTOR: Gmina Kikół		Skala:
ADRES: Trutowo, gm. Kokół - dz. nr 190/3		1:100
ELEWACJE BOCZNE		
Projektant, specjalność, nr uprawnień, data		Podpis
mgr inż. Elzbieta Giblewska - Jakóbczak konstrukcyjno - budowlane		sierpień 2012r.
UA-V-7342-5/27/91 Wk		


ZESTAWIENIE STOLARKI OKIENNEJ

STAROSTWO POWIATOWE




ul. Świdzińska 100, 26-600 Lipnik

87-006 Lipnik

(14)

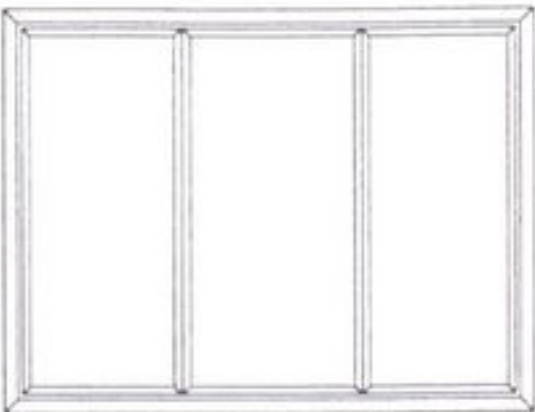OZNACZENIE	OKNO	OKNO	OKNO
			
So	90,0	197,0	150,0
Ho	150,0	165,0	150,0
SZTUK	5	1	8

ZESTAWIENIE STOLARKI DRZWIOWEJ

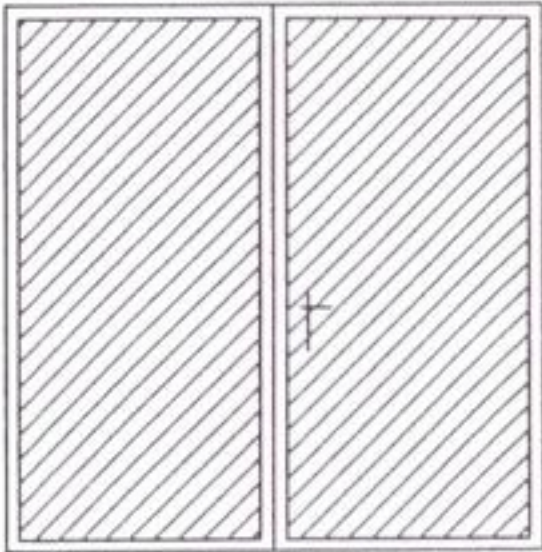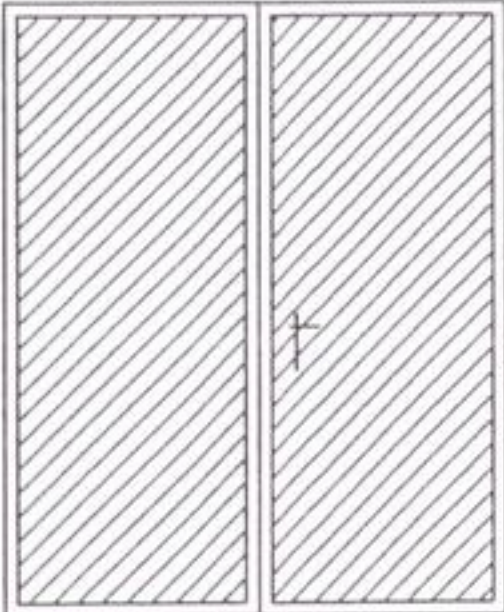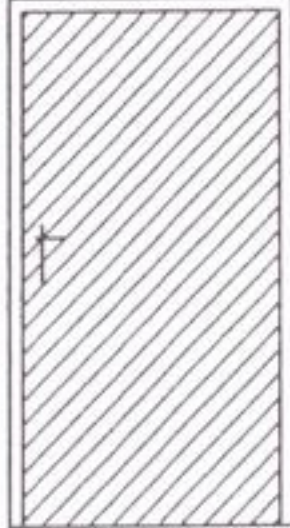OZNACZENIE	DRZWI ZEWN.	DRZWI ZEWN.	DRZWI ZEWN.
			
Ho	200,0	230,0	200,0
So	200,0	190,0	100,0
	L	L	L
	P	P	P
SZTUK	-	-	-
	1	1	1

OBIEKT: Remont i termomodernizacja wraz z wyposażeniem świetlicy wiejskiej w Trutowie.		Rys. nr 10
INWESTOR: Gmina Kikół		Skala:
ADRES: Trutowo, gm. Kikół - dz. nr 190/3		1:50
ZESTAWIENIE STOLARKI		
Projektant, specjalność, nr uprawnień, data		Podpis
mgr inż. Elżbieta Giblewska - Jakóbczak konstrukcyjno - budowlane UA-V-7342-5/27/91 Wk		sierpnia 2012r. 

Włocławek, dnia 27.08.2012r..

Ja niżej podpisana projektant projektu – **remont i modernizacja świetlicy
wiejskiej**

położonej w miejscowości Trutowo, gmina Kikół

Działka nr 190/3

.....

.....

.....
(nazwa projektu, lokalizacja, działka)

oświadczam, że w/w projekt został sporządzony zgodnie z obowiązującymi
przepisami oraz zasadami wiedzy technicznej.


gr. inż. Eizbieta Gidzińska-Jakóbczak
UPR. BUD. KR UA-V-7342-5/27/91/PNK
PROJEKT BUDOWLANEJ

.....
(data i podpis)

Podstawa prawna: art.20 ust. 4 ustawy z dnia 7 lipca 1994r. Prawo budowlane
/tekst jednolity Dz. U z 2003r. nr 207 poz. 2016 z późniejszymi zmianami/

- 16 -

STANOWISKO PRACOWNIKÓW
(14)
a 10B
(14)

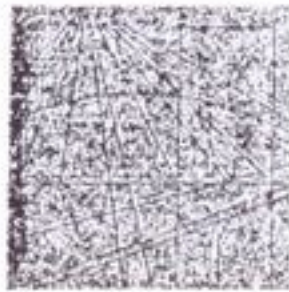

P O L S K A
I Z B A
INŻYNIERÓW
BUDOWNICTWA

Bydgoszcz 2012-01-03
(miejscowość, data)

Zaświadczenie

Pan/Pani **JAKÓBCZAK ELŻBIETA**

miejsce zamieszkania

87-800 WŁOCŁAWEK

UL. A. FREDRY 4/81

jest członkiem Kujawsko-Pomorskiej

Okręgowej Izby Inżynierów Budownictwa

o numerze ewidencyjnym

KUP/BO/0764/01

i posiada wymagane ubezpieczenia od odpowiedzialności
cywilnej.

Niniejsze zaświadczenie jest ważne od dnia 2012-01-01
do dnia 2012-12-31

KUJAWSKO-POMORSKA OKRĘGOWA
IZBA INŻYNIERÓW BUDOWNICTWA
w BYDGOSZCZY
85-030 BYDGOSZCZ, ul. B. Rumińskiego 6
tel. 052 366 70 50 • fax 052 366 70 59

PRZEWODNICZĄCY
Rady Okręgowej Izby
Adam Podhorecki
prof. dr hab. inż. Adam Podhorecki
(pieczęć i podpis przewodniczącego)

ZA ZGODNOŚĆ
Z ORYGINAŁEM

mgr. inż. Elżbieta Górska-Jakóbczak

UPR. BUD. NR 0A-V-1342-5/27/91/WK
W SPECJ. KONSTRUKCYJNO-BUDOWLANEJ