STAROSTWO POWIATOWE
w LIPNIE
ul. Sierakowskiego 10B
87-600 Lipno
(48)

# PRZEKRÓJ KONSTRUKCYJNY DROGI

## skala 1:25

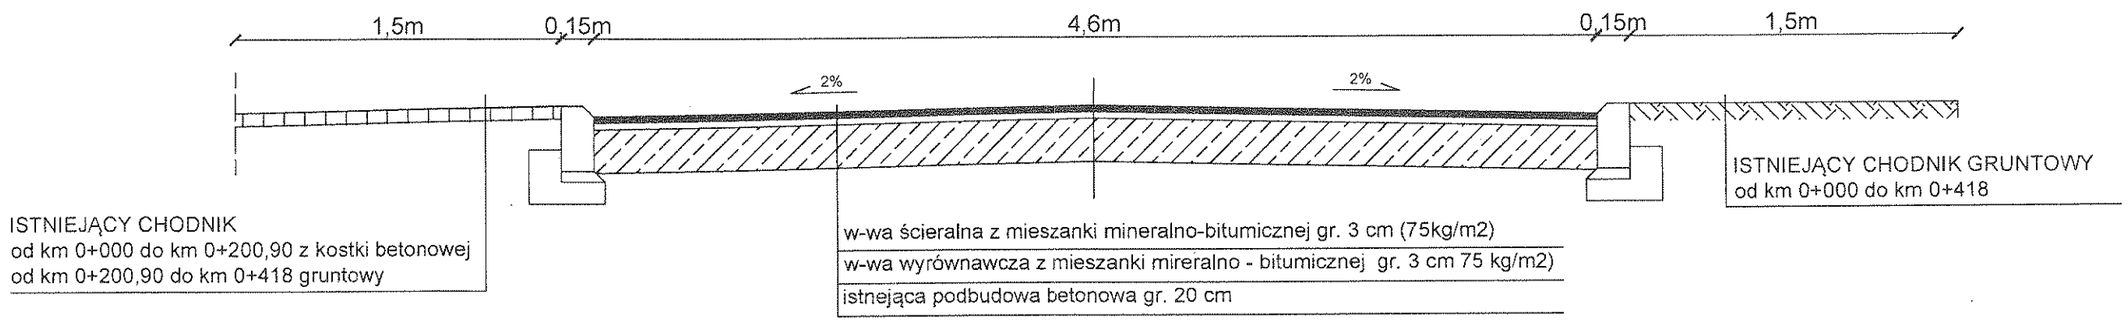


| | |
|---|---|
| Obiekt: | Remont drogi gminnej - ul. Polna w m. Kikół |
| Inwestor: | Gmina Kikół, Plac Kościuszki 7; 87-620 Kikół |
| Adres budowy: | droga gminna - ul. Polna w m. Kikół<br>od km 0+000 do km 0+418 |
| Rysunek: | Przekrój konstrukcyjny |
| Wykonał: | mgr inż. Mirosław Grodaszewski<br>nr uprawnień: ABU-IX-8386-5/65/89 WK |
| Wrzesień 2015r.: | Rys. nr 2 |