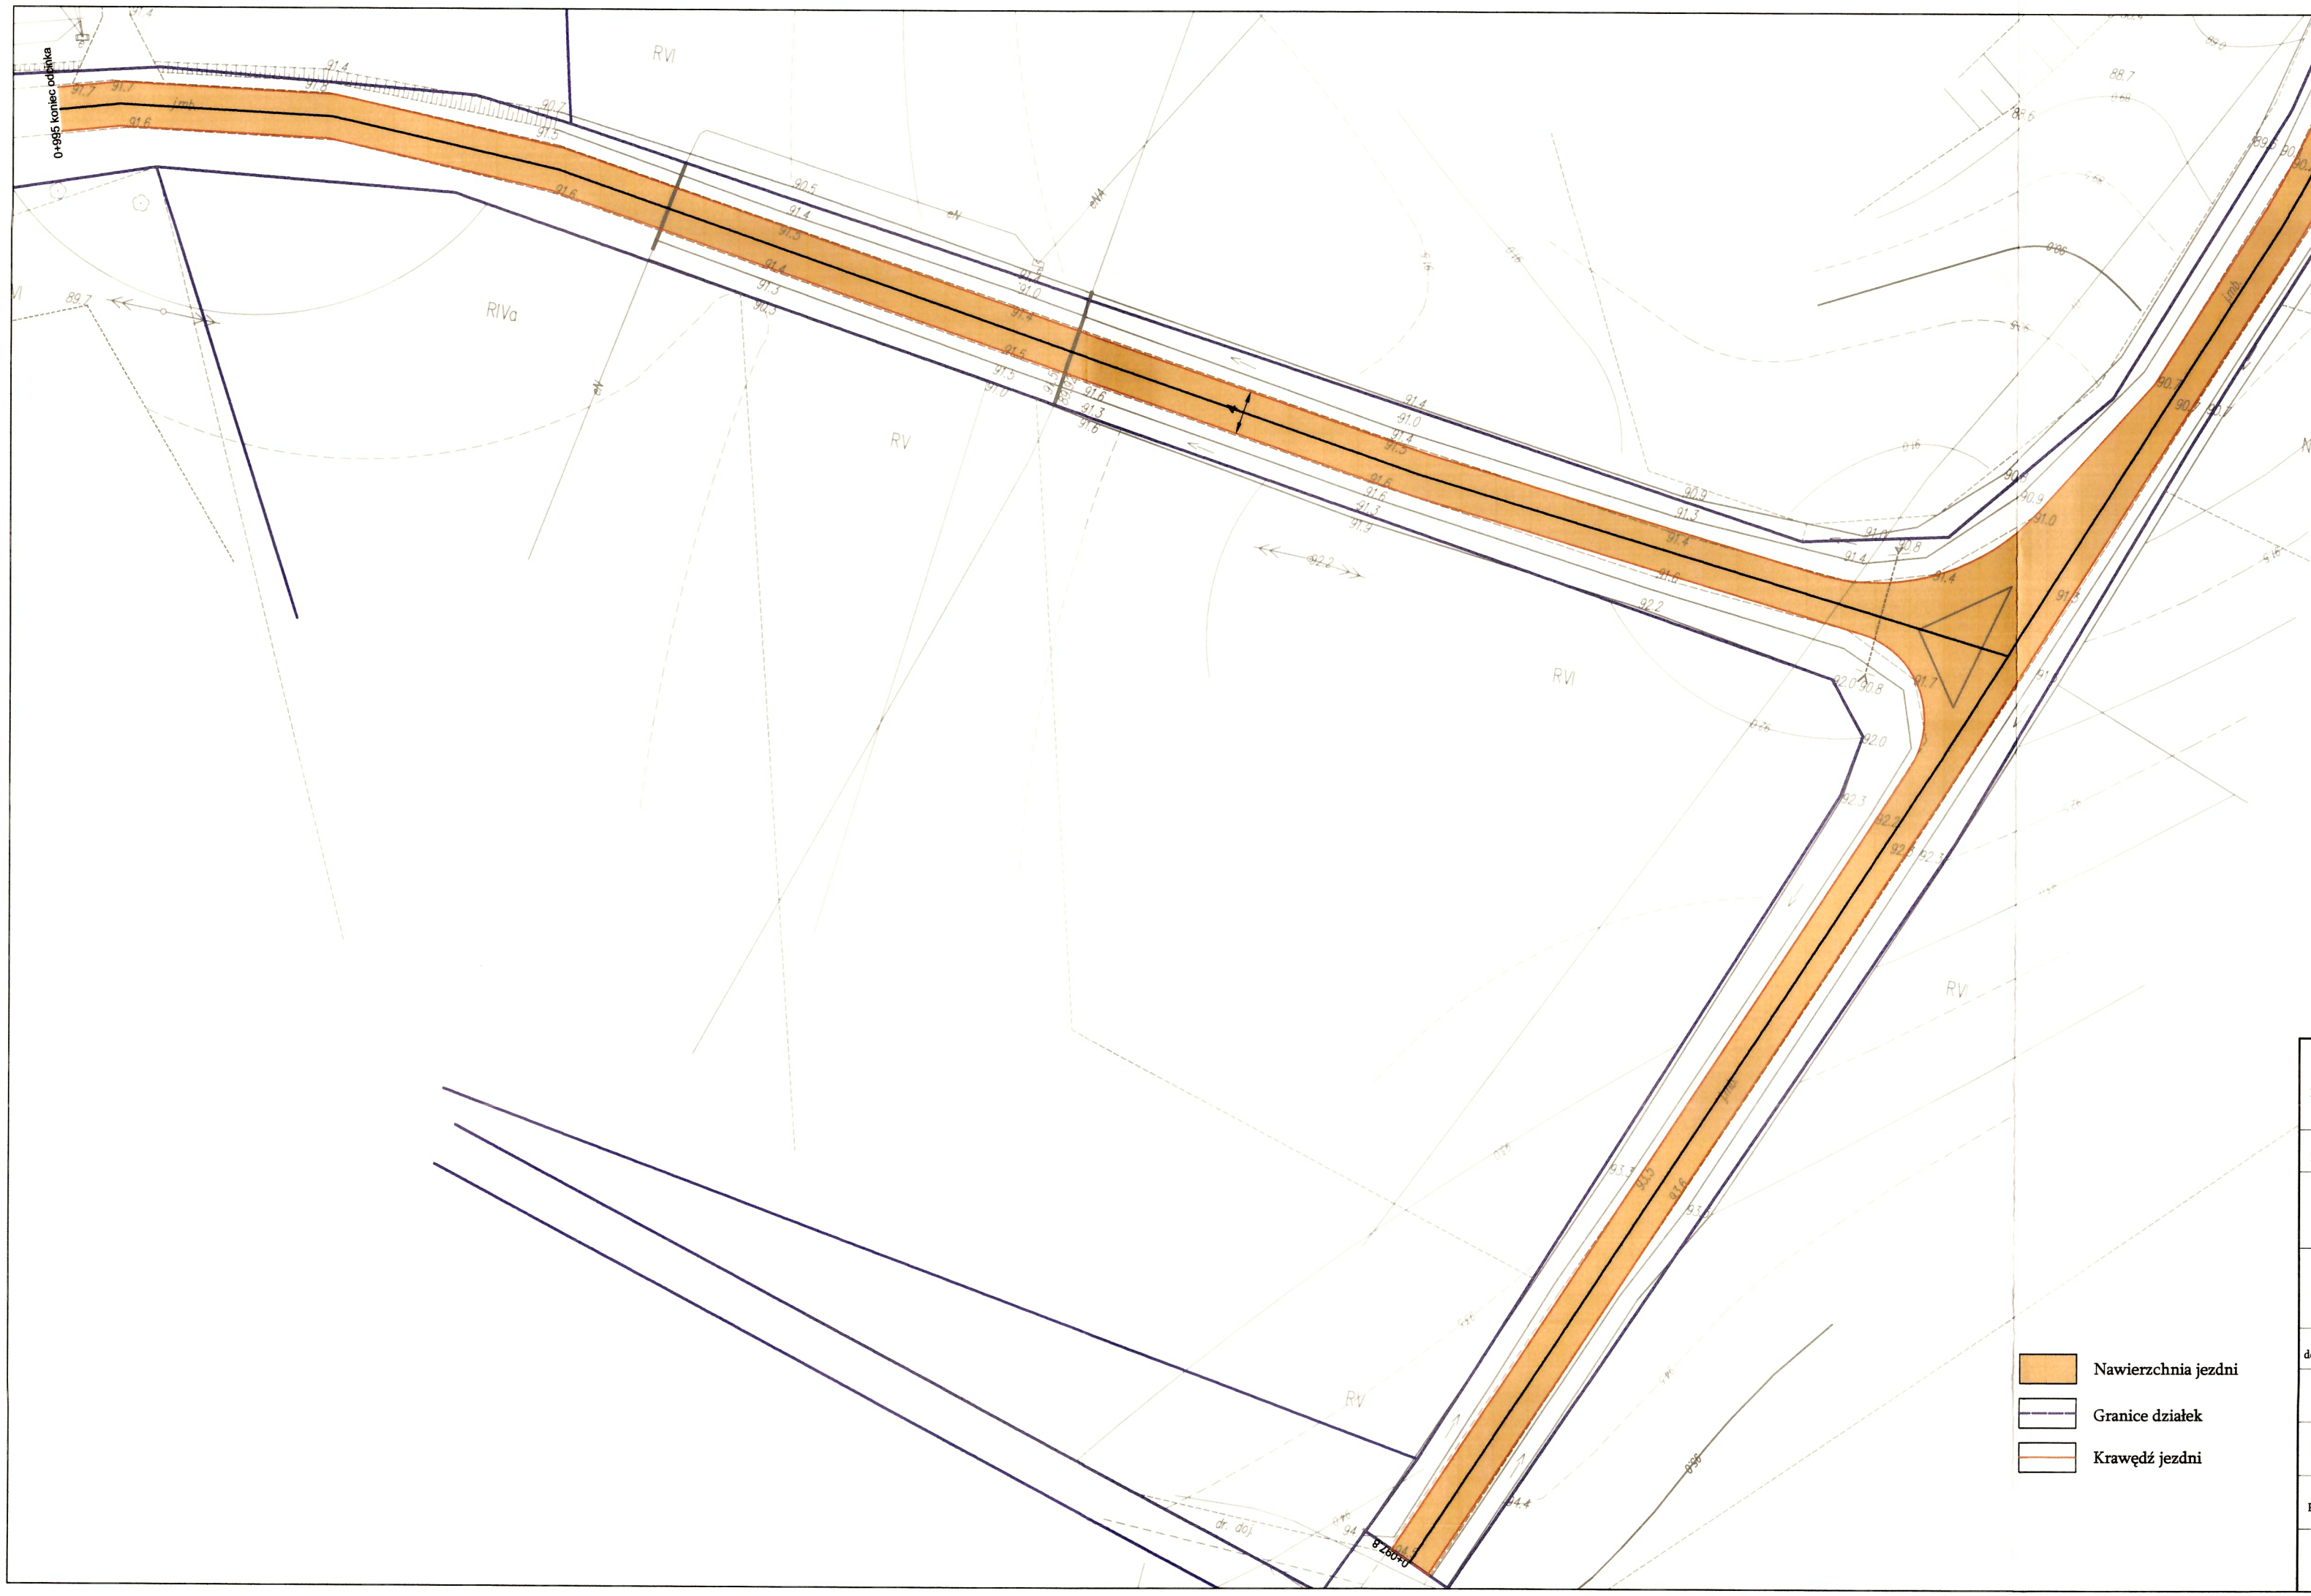

Jednostka projektowa:	MOTYLES kompleksowa obsługa budownictwa	ul. Zimowa 18 87-800 Włocławek tel.kom. 607 542 675	
Lokalizacja:	WOJEWÓDZTWO KUJAWSKO-POMORSKIE POWIAT LIPNOWSKI GMINA KIKÓŁ OB. Kikół DZ 634 642/9 642/11		
Inwestor:	GMINA KIKÓŁ PLAC KOSCIUSZKI 7 87-620 KIKÓŁ		
Nazwa inwestycji:	„Przebudowa drogi gminnej nr 170113C – Jankowo – gr. gminy – Kikół"		
Stadium dokumentacji:	PROJEKT BUDOWLANY		
Nazwa rysunku:	Zagospodarowanie terenu		
Projekant:	mgr inż. Piotr Przybylski nr uprawnień budowlanych: KUP/0046/POOD/04		Podpis:
Asystent Projektanta:	Maciej Zarywczyński		Podpis:
07.05.2016r	Skala: 1:500	Branża: Drogowa	Nr Rysunku: 2-2